


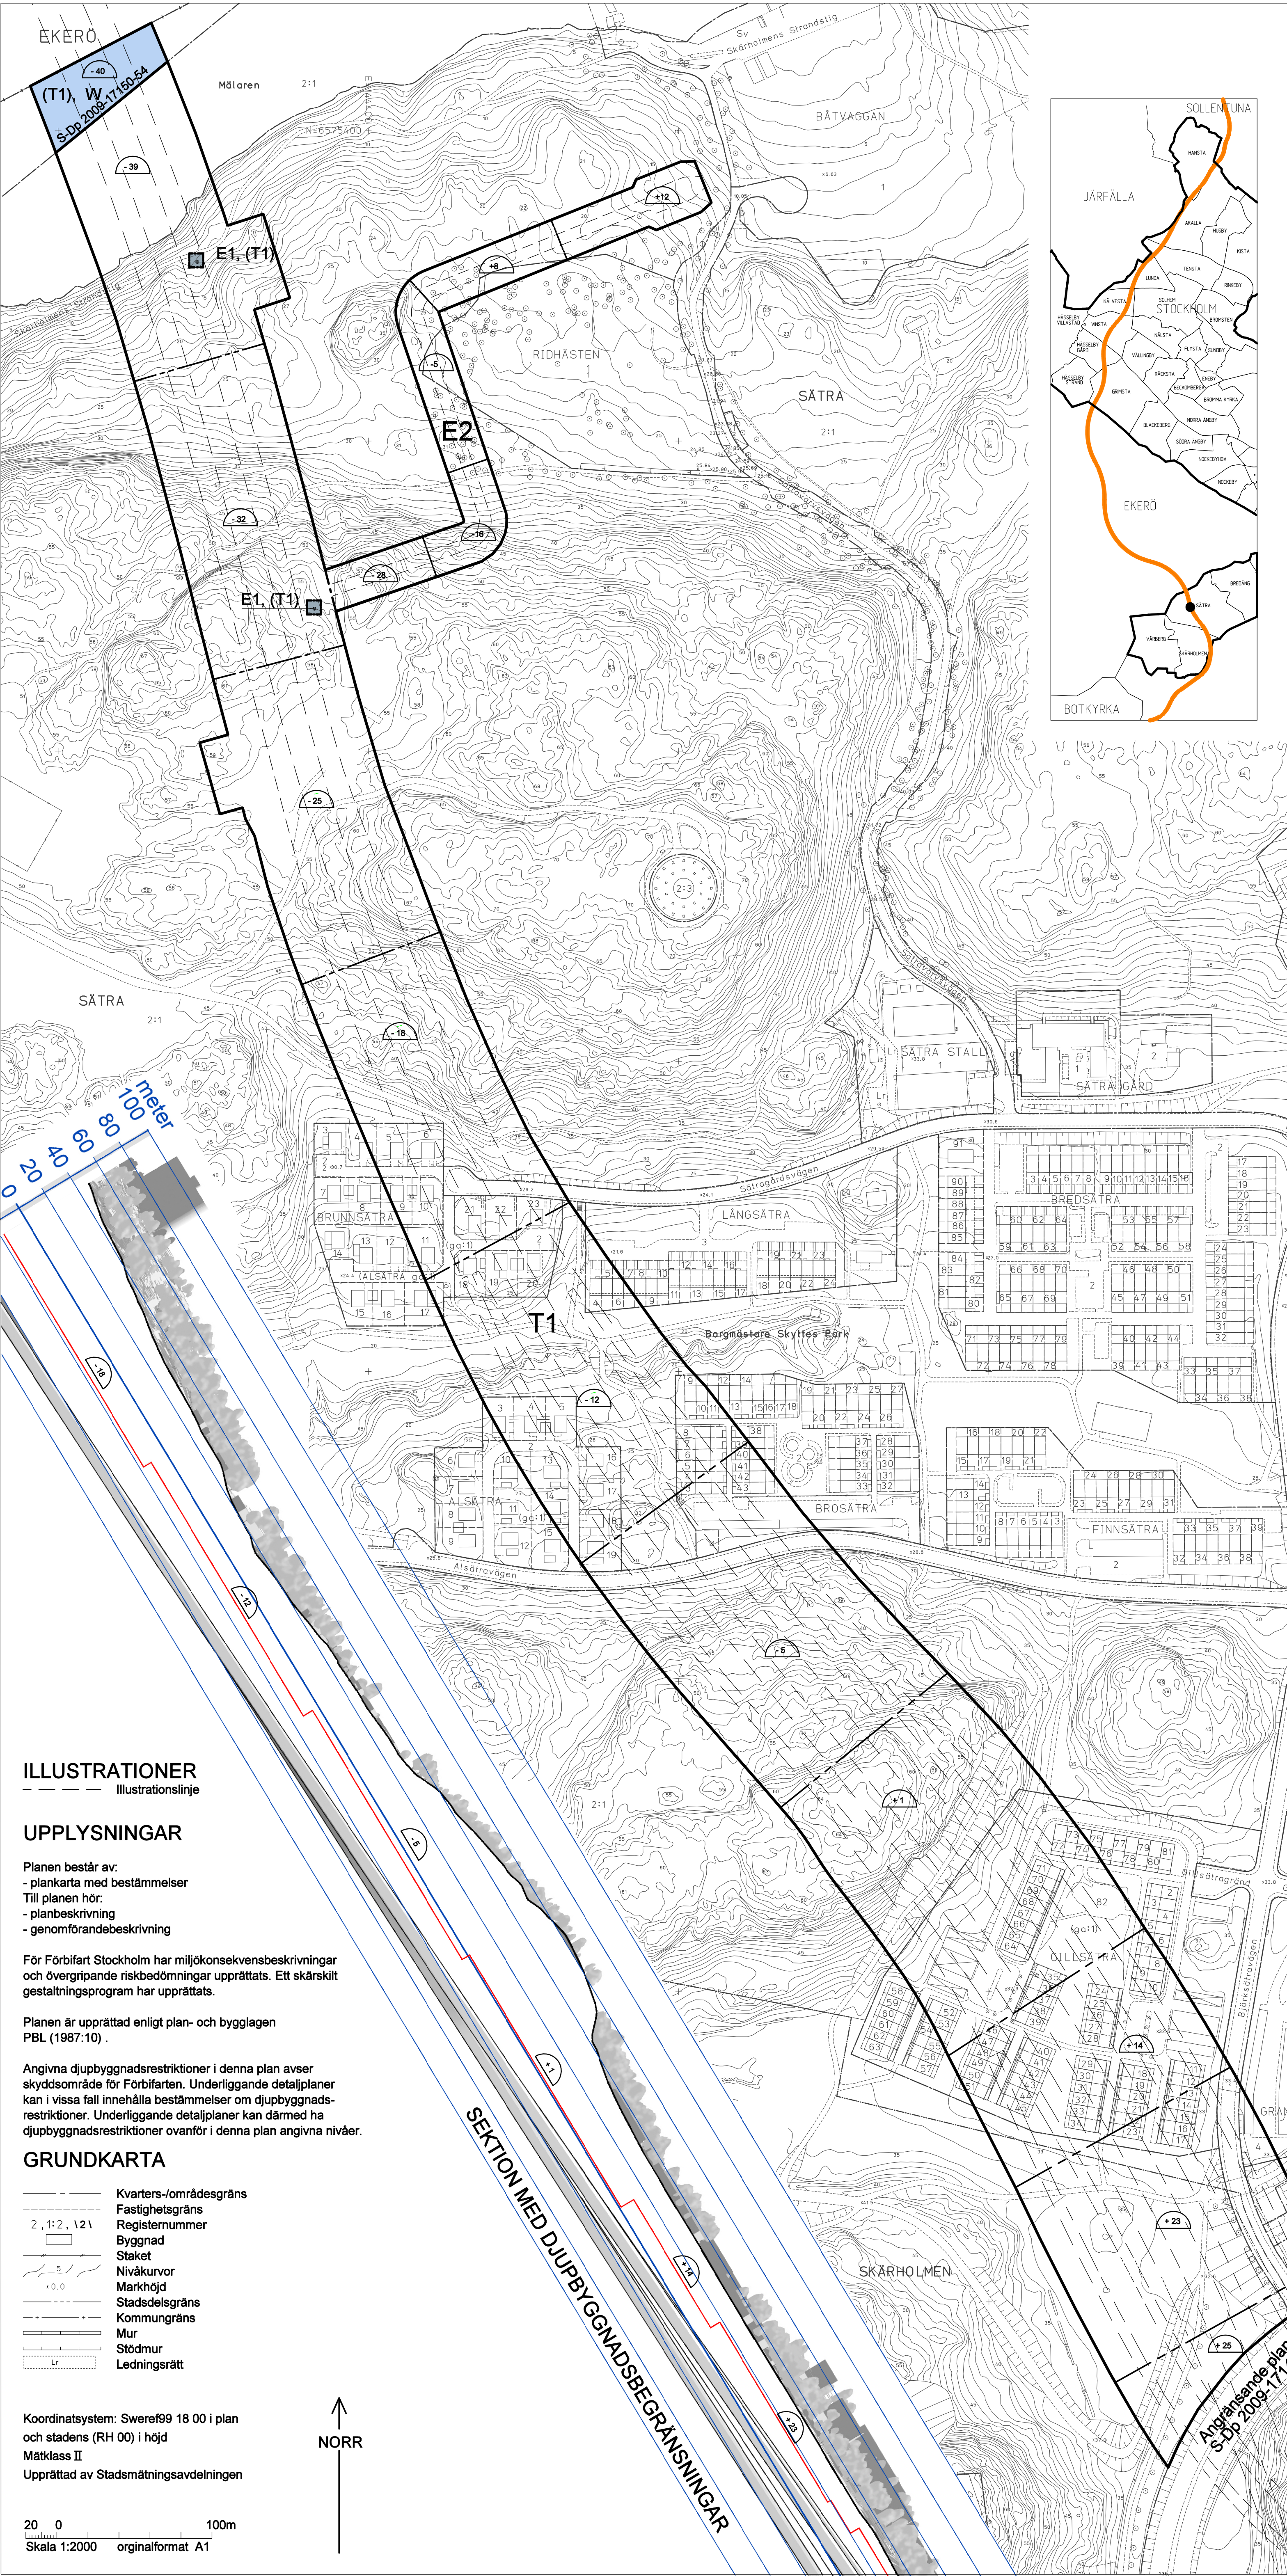

ILLUSTRATIONER

UPPLYSNINGAR

Planen består av:
- plankarta med bestämmelser
Till planen hör:
- planbeskrivning
- genomförandebeskrivning

För Förbifart Stockholm har miljökonsekvensbeskrivningar och övergripande riskbedömningar upprättats. Ett skärskilt gestaltungsprogram har upprättats.

Planen är upprättad enligt plan- och bygglagen PBL (1987:10).

Angivna djupbyggnadsrestriktioner i denna plan avser skyddsområde för Förbifarten. Underliggande detalplaner kan i vissa fall innehålla bestämmelser om djupbyggnadsrestriktioner. Underliggande detalplaner kan därmed ha djupbyggnadsrestriktioner ovanför i denna plan angivna nivåer.

GRUNDKARTA

- Kvarters-/områdesgräns
- Fastighetsgräns
- Registernummer
- Byggnad
- Staket
- Nivåkurvor
- Markhöjd
- Stadsdelsgräns
- Kommungräns
- Mur
- Stödmur
- Ledningsrätt

Koordinatsystem: Sweref99 18 00 i plan och stadens (RH 00) i höjd
Måtklass II
Upprättad av Stadsmättningsavdelningen

20 0 100m
Skala 1:2000 originaformat A1

PLANBESTÄMMELSER

Följande gäller inom områden med nedanstående beteckningar. Bestämelse utan beteckning gäller inom hela planområdet. Endast angiven användning och utformning är tillåten.

Gränsbeteckningar

Gräns för planområdet

Användning av mark och vatten

Allmänna platser

(T1)

Trafikledstunnel. Beteckning används enbart tillsammans med annat ändamål där ändamålen ligger i skilda plan.

W

Öppet vattenområde

Byggnadsteknik

Lagsta nivå i meter över nollplanet för schaktning, sprängning.

Tillägg till PLANBESTÄMMELSER

Följande gäller inom områden med nedanstående beteckningar. Bestämelse utan beteckning gäller inom hela planområdet. Endast angiven användning och utformning är tillåten.

Gränsbeteckningar

Gräns för planområdet

Användningsgräns

Egenskapsgräns

Användning av mark och vatten

Allmänna platser

T1

Trafikledstunnel, inkl ventilationsschakt och utrymningsvägar till markytan och pumpstation och elnätstation under mark. Trafikledstunnel. Beteckningen används enbart tillsammans med annat ändamål där ändamålet ligger i skilda plan.

E1

Friskluftsintag

E2

Rökgas schakt

Utförande

Ventilationsschakt, rökshakt, friskluftsintag och utrymningsväg skall göras vattentäta upp till högsta grundvattennivå. Tätning skall även göras runt dessa så att grundvatten ej rinner ner. Avsteg från dessa krav kan ske om utredning visar att skadlig grundvattensänkning ej sker.

Spol-, dag- och brandvatten skall samlas upp inom planområdet och renas innan det avleds till allmänt nät.

Grundvattendrainerande ingrepp skall ske i enlighet med fastställd vattendom om sådan finns.

Ingrepp i Sätterskogens naturreservat (Dnr 2003-01686) får bara ske i enlighet med dess föreskrifter.

+0.0

Lagsta nivå i meter över nollplanet för schaktning, sprängning, borming eller andra ingrepp i undergrunden. Nivån får underskridas om utredning visar att skador på undermarksanläggning ej sker eller detta uppfylls med byggnadsteknik. Nivån får underskridas för trafikledens tunnlar och dess driftsystem. Räddningstunnlar och dess driftsystem får föras upp till markytan.

Administrativa bestämmelser

Genomförandetiden slutar 5 år efter det att planen har vunnit laga kraft.

Fastighetsplan (tomtindelning) som avser Alsåtra 2-5, Alsåtra 10 och Alsåtra 13-19 fastställd 1968-12-10, akt 0180-B262/1968 upphör att gälla i den del som berör Alsåtra 2-5, 10 och 13-19.

Fastighetsplan (tomtindelning) som avser Brosåtra 2-13 och Brosåtra 38-43 fastställd 1968-04-09, akt 0180-B99/1968 upphör att gälla i den del som berör Brosåtra 2-13 och 38-43.

Fastighetsplan (tomtindelning) som avser Brunnsåtra 2, Brunnsåtra 4-6, Brunnsåtra 8-12 och Brunnsåtra 17-23 fastställd 1968-10-29, akt 0180-B239/1968 upphör att gälla i den del som berör Brunnsåtra 2, 4-6, 8-12 och 17-23.

Fastighetsplan (tomtindelning) som avser Gillsåtra 5-55, Gillsåtra 58-59, Gillsåtra 64-76 och Gillsåtra 82 fastställd 1965-11-16, akt 0180-B178/1965 upphör att gälla i den del som berör Gillsåtra 5-55, 58-59, 64-76 och 82

Fastighetsplan (tomtindelning) som avser Gransåtra 4 fastställd 1964-01-28, akt 0180-B18/1964 upphör att gälla i den del som berör Gransåtra 4.

Fastighetsplan (tomtindelning) som avser Längsåtra 3-8 fastställd 1967-01-13, akt 0180-B5/1967 upphör att gälla i den del som berör Längsåtra 3-8.

Förslag

Detaljplan samt tillägg till detaljplanerna
PL 0180-6593, PL 6320, PL 6270, PL 6207,

Förbifart Stockholm

Tunnel Sättra

i stadsdelarna Sättra och Skärholmen i Stockholm

Stockholms stadsbyggnadskontor
Planavdelningen
2011-06-16

Malin Olsson
planchef

Inge Almqvist
handläggare

godkänd av
antagen av
laga kraft

S-TDp/Dp 2009-17150-54

