

PLANBESTÄMMELSER

Följande gäller inom områden med nedanstående beteckningar. Bestämmelse utan beteckning gäller inom hela planområdet. Endast angiven användning och utformning är tillåten.

Gränsbeteckningar

- Gräns för planområdet
- Användningsgräns

Användning av mark och vatten

- Allmänna platser
- HUVUDGATA
 - NATUR
 - (T1)
- Fordons-, gång- och cykeltrafik
- Naturområde
- Trafikledstunnel, inkl ventilationsschakt och utrymningsvägar till markytan samt pumpstation och elnätstation under mark.
- Beteckningen används enbart tillsammans med annat ändamål där ändamålet ligger i skilda plan.

Kvartersmark

- E1
- Teknikbyggnad, friskluftsintag

Utformning av allmänna platser

- +0.0
- Föreskriven höjd över nollplanet

Utnyttjandegrad

- e1=00
- Största byggnadsarea i kvadratmeter.

Markens anordnande

- n1
- Ovan tunneltak ska anpassning ske till befintlig natur och marknivå.

Utformning, utförande

- 0.0
- Högsta totalhöjd i meter över marken.

Ventilationsschakt, rökschakt, friskluftsintag och utrymningsväg skall göras vattentäta upp till högsta grundvattennivå. Tätning skall även göras runt dessa så att grundvatten ej rinner ner. Avsteg från dessa krav kan ske om utredning visar att skadlig grundvattensänkning ej sker.

Utrymme för stoftrening skall finnas vid alla frånluftsanläggningar.

Spol-, dag- och brandvatten skall samlas upp inom planområdet och renas innan det avleds till allmänt nät.

Schaktning, sprängning, borming eller andra ingrepp i undergrunden får ske till högst 2 meter under befintlig gatu- och parkmark om inte lägre schaktdjup är angivet. Schaktning eller borming får ej göras inom utrymme för betongtunnel. Avsteg härifrån får ske om utredning visar att skador på betongtunnel ej inträffar eller detta uppfylls med byggnadsteknik.

Mindre byggnader (max 25 kvm och i en våning) för tunnels räddningssystem och drift får uppföras på allmän plats.

Grundvattendrainerande ingrepp skall ske i enlighet med fastställd vattendom om sådan finns.

Ingrepp i Igelbäckens kulturresevat (Dnr 2004-20607) och Hansta naturreservat (Dnr 1998-00239) får bara ske i enlighet med dessa föreskrifter.

Byggnadsteknik

- +0.0
- Lägsta nivå i meter över nollplanet för schaktning, sprängning, borming eller andra ingrepp i undergrunden. Nivån får underskridas om utredning visar att skador på undermarksanläggning ej sker eller detta uppfylls med byggnadsteknik. Nivån får underskridas för trafikledens tunnlar och dess driftsystem. Räddningstunnlar och dess driftsystem får föras upp till markytan.

Administrativa bestämmelser

Genomförandetiden slutar 5 år efter det att planen har vunnit laga kraft.

ILLUSTRATIONER

- Illustrationslinje
- betongtunnel
- Illustrationstext

UPPLYSNINGAR

Planen består av:

- plankarta med bestämmelser
- planbeskrivning
- genomförandebeskrivning

För Förfart Stockholm har miljökonsekvensbeskrivningar och övergripande riskbedömningar upprättats. Ett särskilt gestaltungsprogram har upprättats.

Planen är upprättad enligt plan- och bygglagen PBL (1987:10).



UTDRAG UR BASKARTA

- Kvarters-/områdesgräns
- Fastighetsgräns
- Registernummer
- Byggnad
- Väg / gångbanekant
- Staket
- Nivåkurvor
- Markhöjd
- Kommungräns
- Stadsdelsgräns
- Mur
- Stödmur
- Ledningsrätt
- Fornlämningsområde

Koordinatsystem: Sweref99 18 00 i plan och stadens (RH 00) i höjd

Måtklass II

Upprättad av Stadsmättningsavdelningen

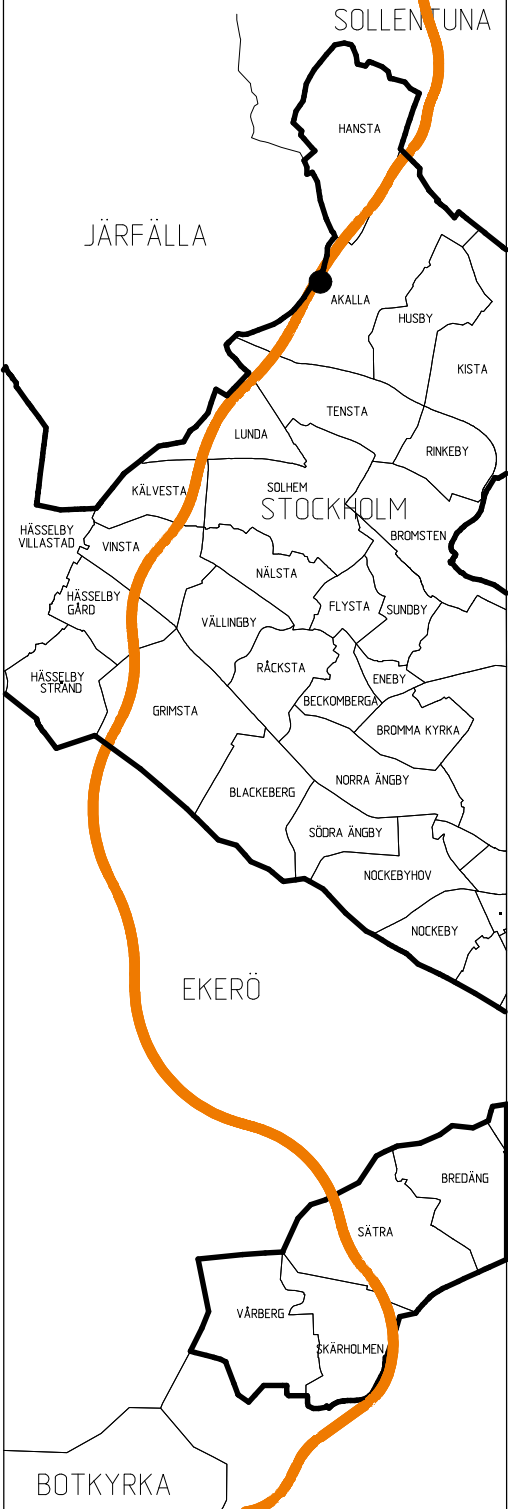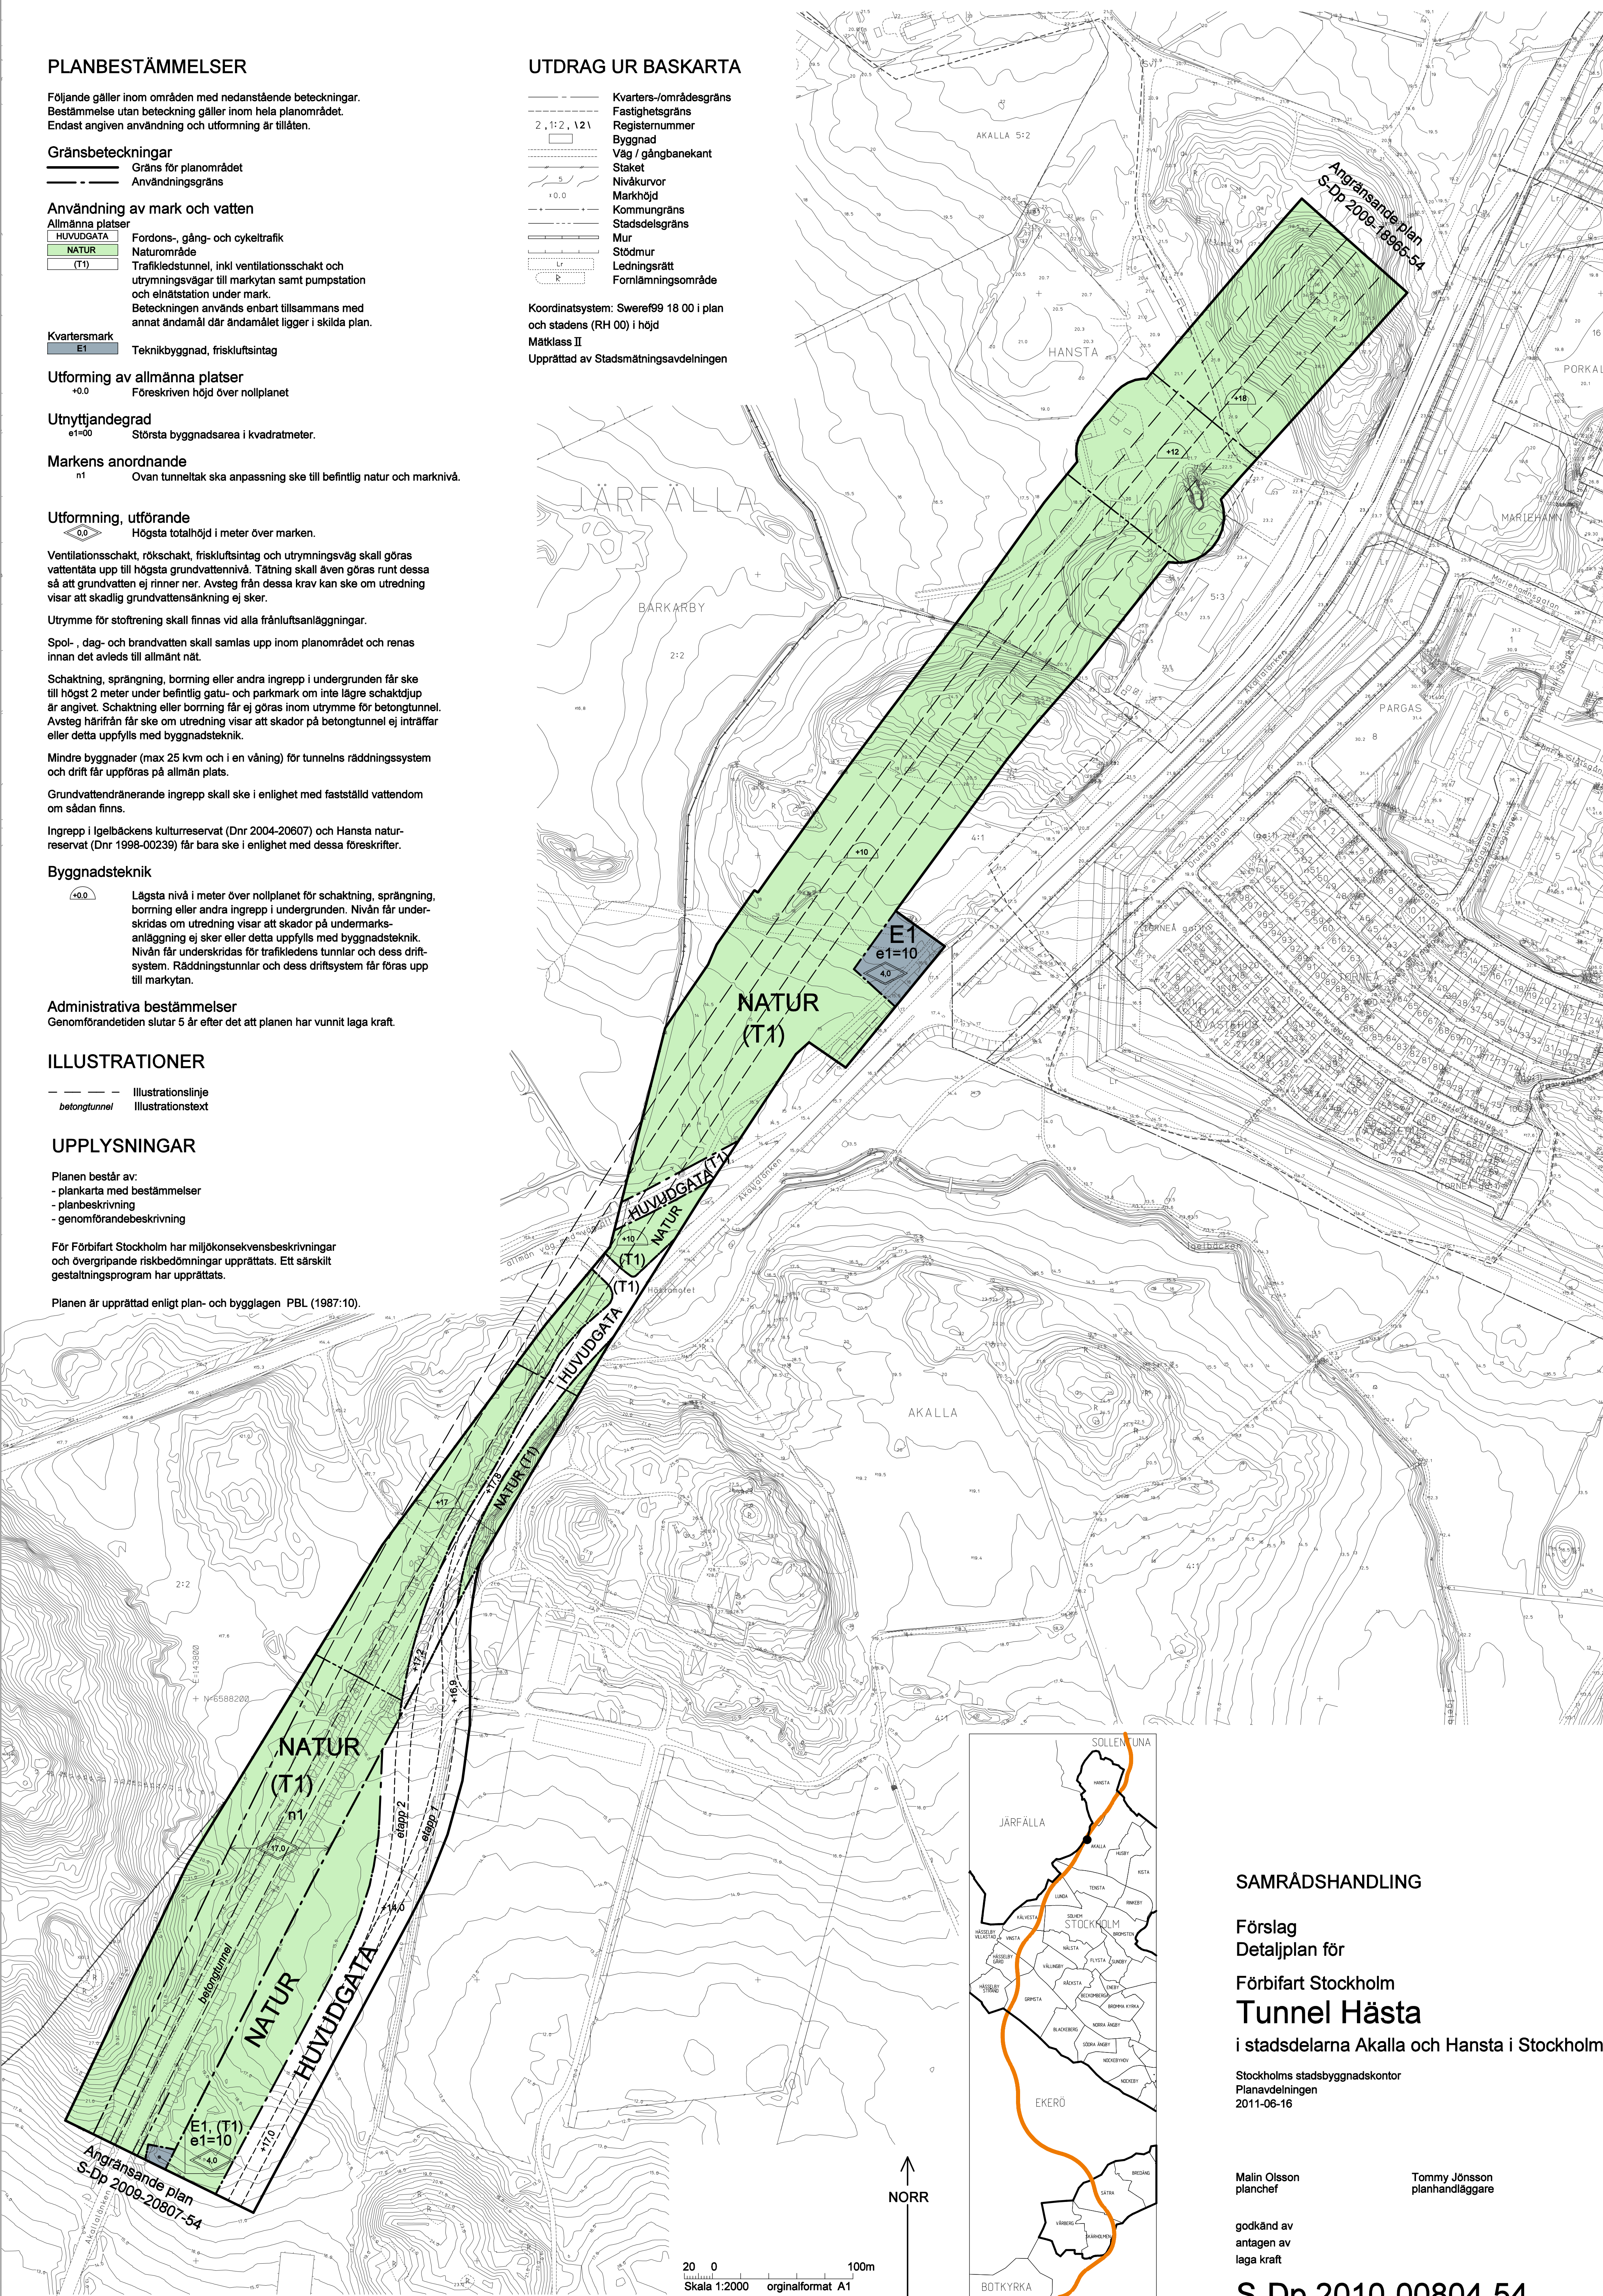

SAMRÅDSHANDLING

Förslag

Detaljplan för

Förfart Stockholm

Tunnel Hästa

i stadsdelarna Akalla och Hansta i Stockholm

Stockholms stadsbyggnadskontor
Planavdelningen
2011-06-16

Malin Olsson
planchef

Tommy Jönsson
planhandläggare

godkänd av
antagen av
laga kraft

S-Dp 2010-00804-54