


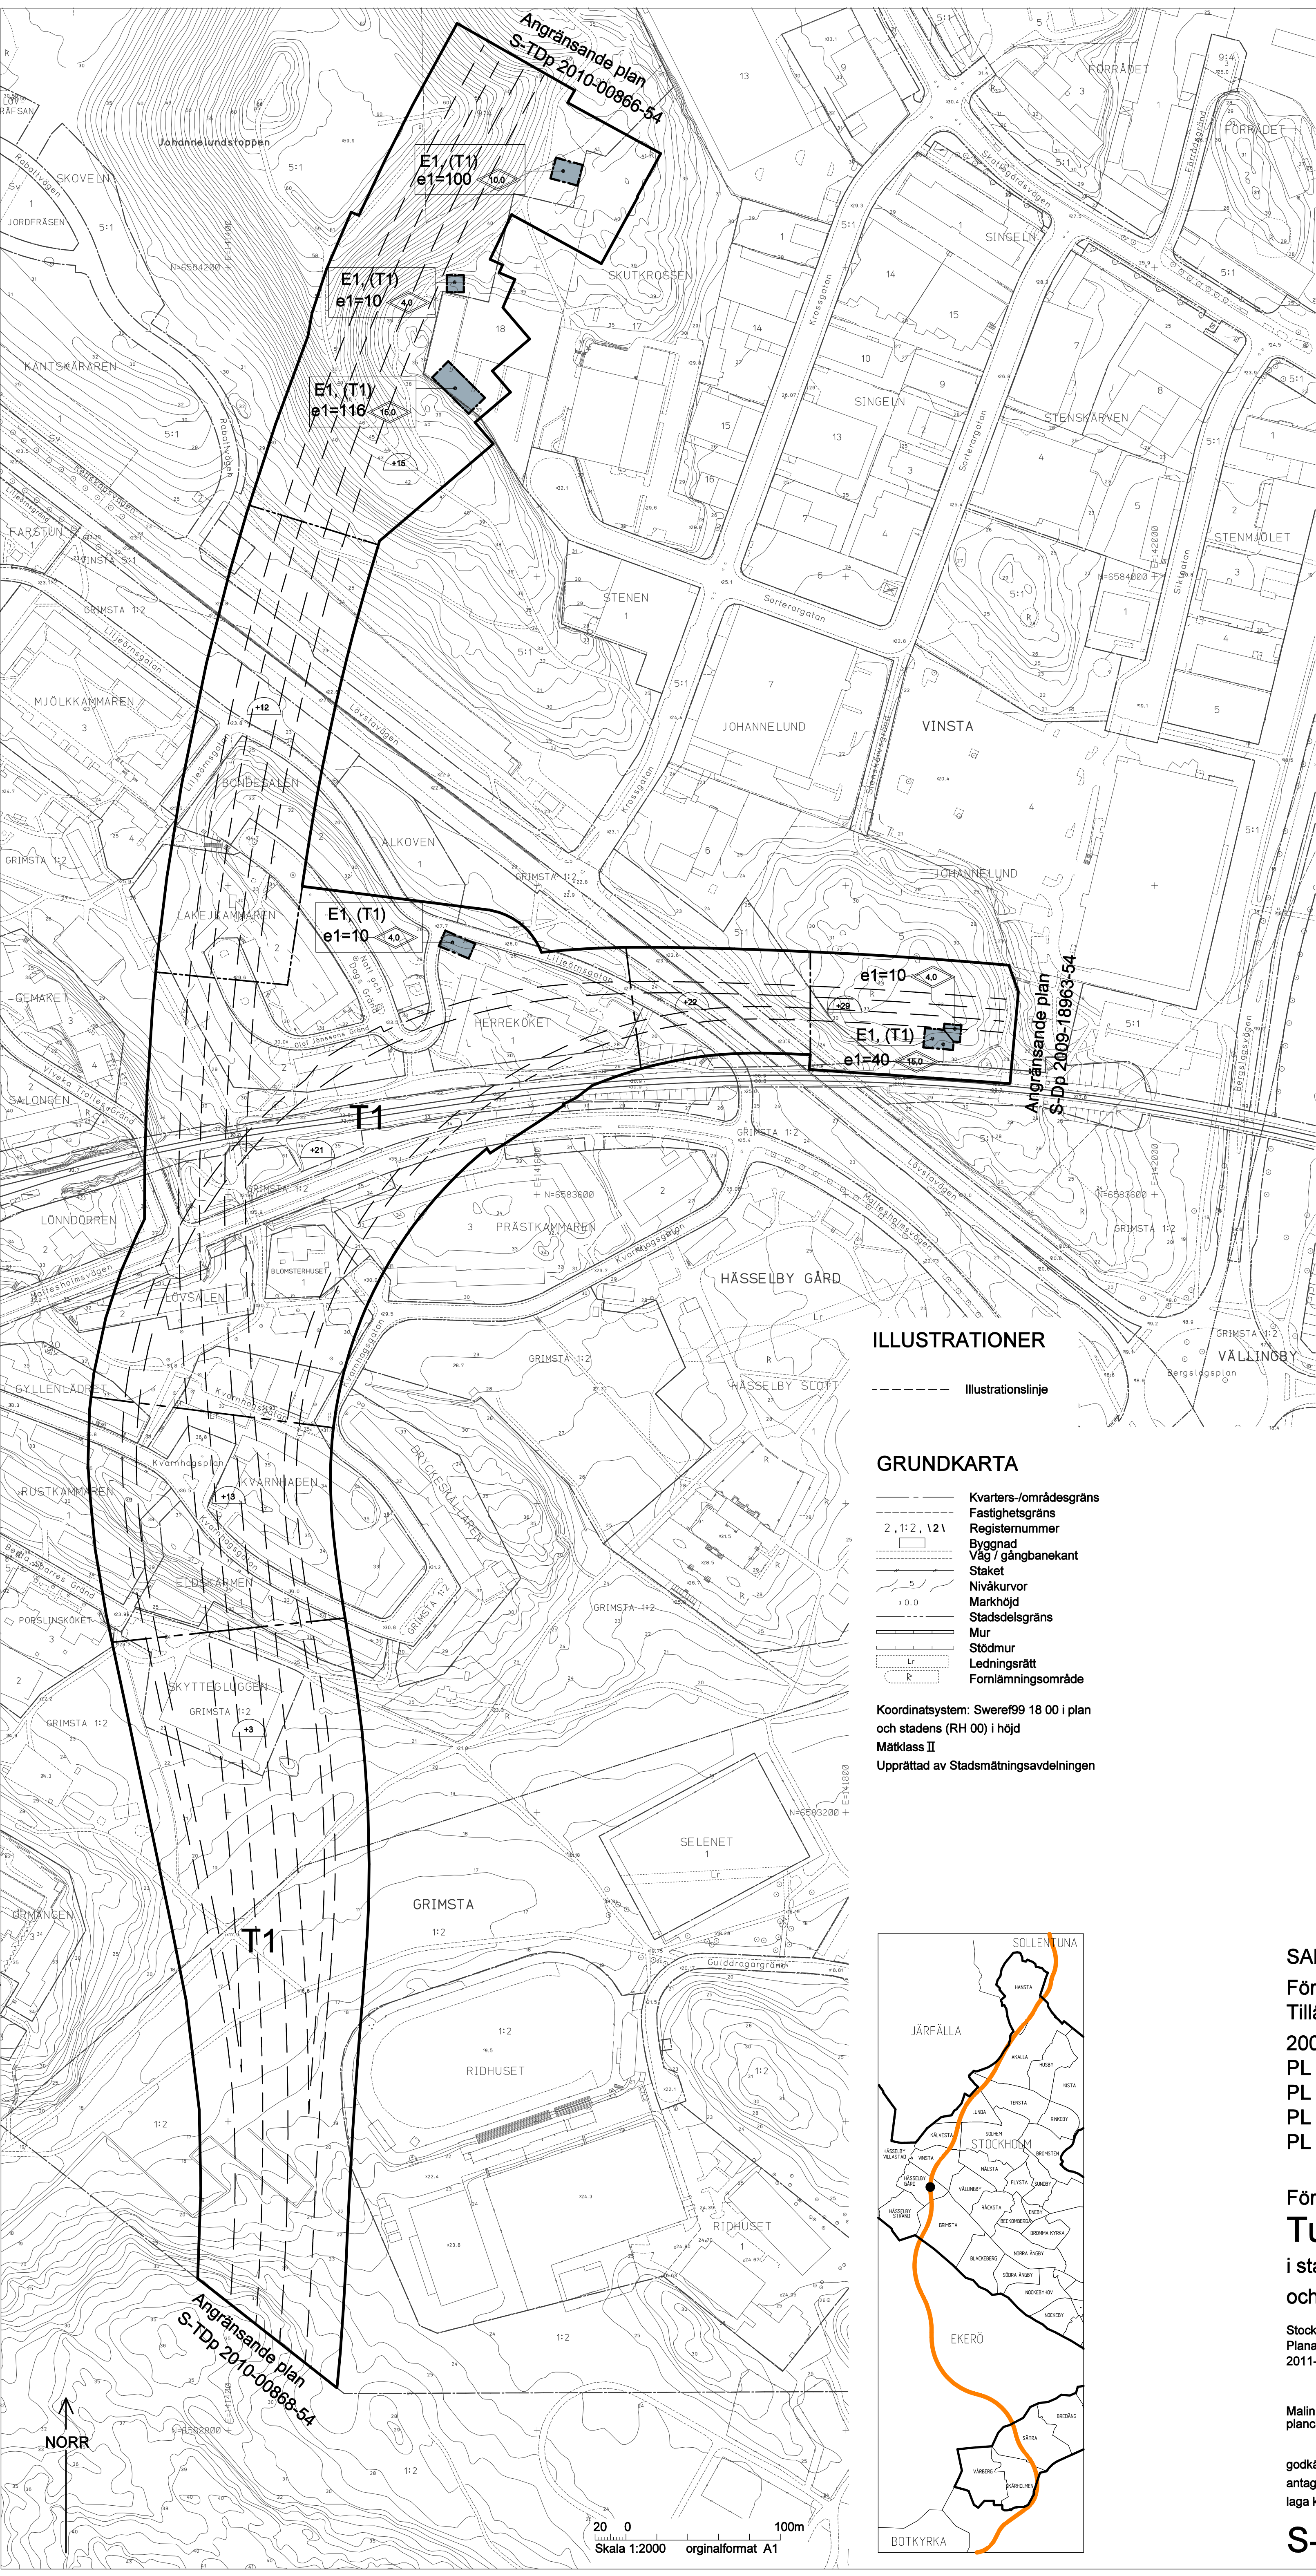

TILLÄGG TILL PLANBESTÄMMELSER

Följande gäller inom områden med nedanstående beteckningar. Bestämmelse utan beteckning gäller inom hela planområdet. Endast angiven användning och utformning är tillåten. Underliggande stadsplaner och detalplaner 2007-38586, 2004-06700, 2002-12370, PL 3987B, PL 4008A, PL 4050, PL 4070, PL 4090, PL 4091A, PL 4113, PL 4176, PL 4272A, PL 4333, PL 4443, PL 4493, PL 5046B, PL 5246, PL 5658, PL 5691A, PL 5914, PL 6575, PL 8016 gäller jämsides med ändringarna.

- Gränsbeteckningar**
- Gräns för planområdet
 - Användningsgräns
 - Egenskapsgräns

- Användning av mark**
- Allmänna platser
- T1 Trafikledstunnel, inkl ventilationsschakt och utrymningsvägar till markytan samt pumpstation och elnätstation under mark.

- (T1) Trafikledstunnel, inkl ventilationsschakt och utrymningsvägar till markytan samt pumpstation och elnätstation under mark. Beteckningen används enbart tillsammans med annat ändamål där ändamålet ligger i skilda plan.

- Kvartersmark**
- E1 Ventilationstorn, luftbytesstation, friskluftsintag

- Utnyttjandegrad**
- e1 = 00 Största byggnadsarea i kvadratmeter.

- Utformning, utförande**
- 40.0 Högsta totalhöjd i meter över markytan.
- Ventilationsschakt, rökschakt, friskluftsintag och utrymningsväg skall göras vattentäta upp till högsta grundvattennivå. Tätning skall även göras runt dessa så att grundvatten ej rinner ner. Avsteg från dessa krav kan ske om utredning visar att skadlig grundvattensänkning ej sker.

- Utrymme för stoftrening skall finnas vid alla fränluftsanläggningar.
- Spol-, dag- och brandvatten skall samlas upp inom planområdet och renas innan det avleds till allmänt nät.

- Trafikanläggning får utföras endast under förutsättning att befintliga byggnader och anläggningar ej skadas.

- Mindre byggnader (max 25 kvm och i en våning) för tunnels räddningssystem och drift får uppföras på allmän plats.

- Grundvattendränerande ingrepp skall ske i enlighet med fastställd vattendom om sådan finns.

- Byggnadsteknik**
- 40.0 Lägsta nivå i meter över nollplanet för schaktning, sprängning, bormning eller andra ingrepp i undergrunden. Nivån får underskridas om utredning visar att skador på undermarksanläggning ej sker eller detta uppfylls med byggnadsteknik. Nivån får underskridas för trafikledens tunnlar och dess driftsystem. Räddningstunnlar och dess driftsystem får föras upp till markytan.

- Störningsskydd**
- Storljud från biltrafik får ej överskrida 30 dBA(slow) inomhus i bostäder.

- Administrativa bestämmelser**
- Genomförandetiden slutar 5 år efter det att planen har vunnit laga kraft.

- Fastighetsplan (tomtindelning) som avser Alkoven 1 fastställd 1953-06-11, akt 0180-B86/1953 upphör att gälla i sin helhet.

- Fastighetsplan (tomtindelning) som avser Blomsterhuset 1 fastställd 1953-07-30, akt 0180-B136/1953 upphör att gälla i sin helhet.

- Fastighetsplan (tomtindelning) som avser Bondesalen 2 fastställd 1958-07-14, akt 0180-B119/1958 upphör att gälla i sin helhet.

- Fastighetsplan (tomtindelning) som avser Eldskärmen 1 fastställd 1953-09-05, akt 0180-B162/1953 upphör att gälla i sin helhet.

- Fastighetsplan (tomtindelning) som avser Gyllenlåret 2 fastställd 1966-05-24, akt 0180-B117/1966 upphör att gälla i sin helhet.

- Fastighetsplan (tomtindelning) som avser Herreköket 1 fastställd 1953-06-11, akt 0180-B88/1953 upphör att gälla i sin helhet.

- Fastighetsplan (tomtindelning) som avser Johannelund 5 fastställd 1962-11-12, akt 0180-B118/1962 upphör att gälla i den del som berör Johannelund 5.

- Fastighetsplan (tomtindelning) som avser Lakejakkamaren 2 fastställd 1958-07-07, akt 0180-B112/1958 upphör att gälla i sin helhet.

- Fastighetsplan (tomtindelning) som avser Löndörren 2 fastställd 1962-09-17, akt 0180-B103/1962 upphör att gälla i sin helhet.

- Fastighetsplan (tomtindelning) som avser Lövsalen 2 fastställd 1955-06-11, akt 0180-B102/1955 upphör att gälla i sin helhet.

- Fastighetsplan (tomtindelning) som avser Mjölkkamaren 3 och 4 fastställd 1958-05-28, akt 0180-B92/1958 upphör att gälla i sin helhet.

- Fastighetsplan (tomtindelning) som avser Prästkammaren 3 fastställd 1959-05-13, akt 0180-B94/1959 upphör att gälla i den del som berör Prästkammaren 3.

- Fastighetsplan (tomtindelning) som avser Rustkammaren 1 fastställd 1953-09-05, akt 0180-B163/1953 upphör att gälla i sin helhet.

- Fastighetsplan (tomtindelning) som avser Salongen 2 fastställd 1955-01-20, akt 0180-B30/1955 upphör att gälla i sin helhet.

- Fastighetsplan (tomtindelning) som avser Skutkrossen 17-18 fastställd 1970-04-28, akt 0180-B75/1970 upphör att gälla i den del som berör Skutkrossen 17-18.

UPPLYSNINGAR

- Planen består av:
- plankarta med bestämmelser
 - planbeskrivning
 - genomförandebeskrivning

- För Förfart Stockholm har miljökonsekvensbeskrivningar och övergripande riskbedömningar upprättats. Ett särskilt gestaltungsprogram har upprättats.

- Planen är upprättad enligt plan- och bygglagen PBL (1987:10).

ILLUSTRATIONER

- Illustrationslinje

GRUNDKARTA

- Kvarters-/områdesgräns
- Fastighetsgräns
- Registreringsnummer
- Byggnad
- Väg / gångbanekant
- Staket
- Nivåkurvor
- Markhöjd
- Stadsdelsgräns
- Mur
- Stödmur
- Ledningsrätt
- Fornlämningsområde

- Koordinatsystem: Sweref99 18 00 i plan och stadens (RH 00) i höjd
- Mätclass II
- Upprättad av Stadsplaneringsavdelningen

SAMRÄDSHANDLING

- Förslag
- Tillägg till stads- och detalplanerna för
- 2007-38586, 2004-06700, 2002-12370, PL 8016, PL 3987B, PL 4008A, PL 4050 PL 4070, PL 4090, PL 4091A, PL 4113, PL 4176, PL 4272A, PL 4333, PL 4443, PL 4493, PL 5046B, PL 5246, PL 5658, PL 5691A, PL 5914, PL 6575, PL8016

Förfart Stockholm

Tunnel Vinsta

i stadsdelarna Grimsta, Hässelby Gård och Vinsta i Stockholm

- Stockholms stadsbyggnadskontor
- Planavdelningen
- 2011-06-16

- Malin Olsson planchef
- Tommy Jönsson planhandläggare

- godkänd av
- antagen av
- laga kraft

S-TDp 2010-00870-54