427 Dnr 1954

8

ING. TILL BYGGNADSNÄMNDEN
29 MAJ 1954

BRUNO MATHSSON VÄRNAMO, I | BARNTRÅDGÅRD (20 BARN), KV. PAPPERET, STUREBY, STOCKHOLM. SKALA 1:100 & 1:400 DATO 15-5-1954 | HUVUDRITNING | 4

Stockholm den 24 [illegible] 1954

Likhetsintyg med den fastställda ritningen bestyrkes.
Stockholm den 21 [illegible] 1954

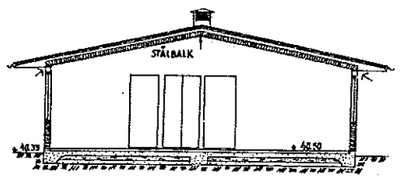

SEKTION GENOM LEKRUM

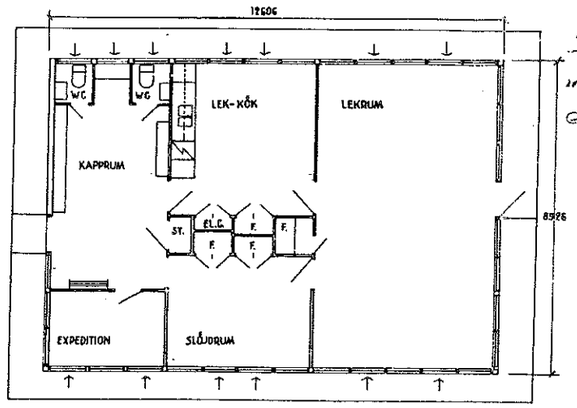

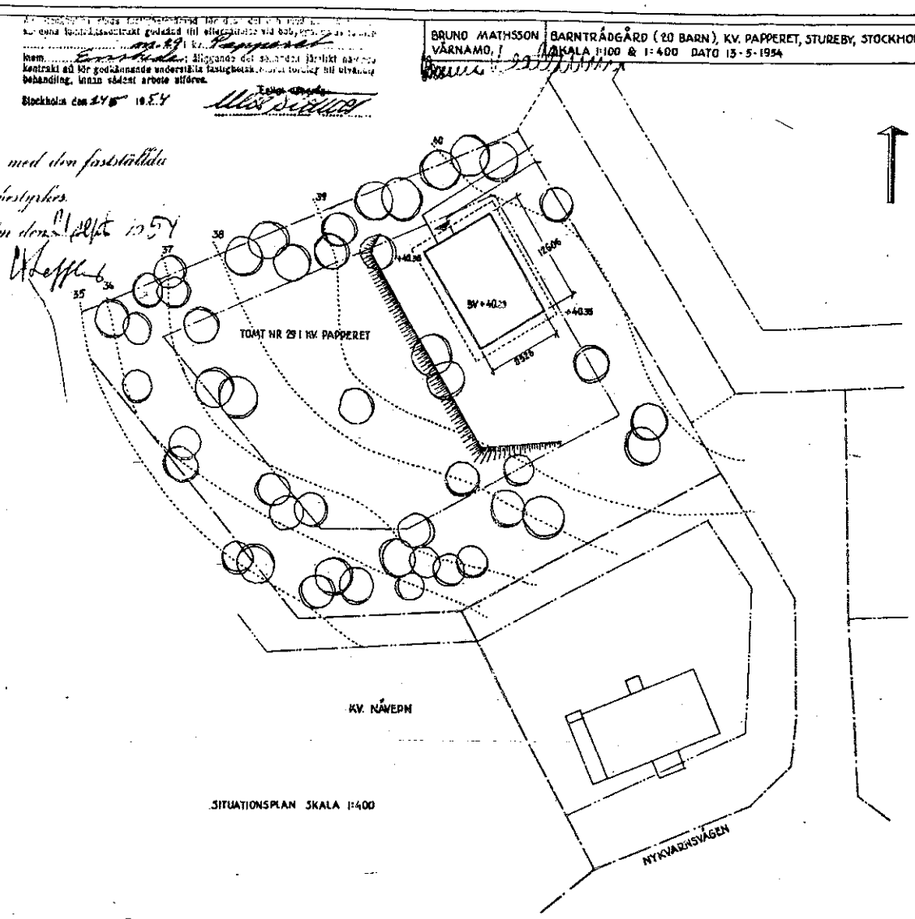

SITUATIONSPLAN SKALA 1:400

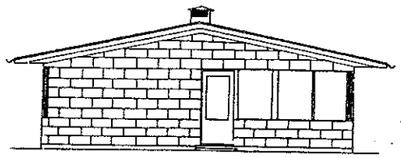

FASAD MOT NORR

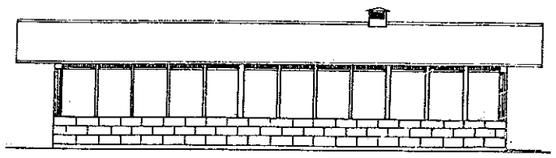

FASAD MOT VÄSTER

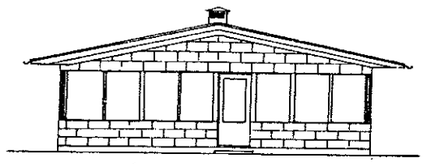

FASAD MOT SÖDER

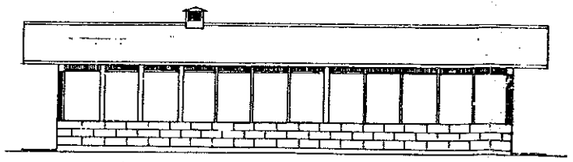

FASAD MOT ÖSTER

SKALA 1:100
1 2 3 4 5 10

system BRUNO MATHSSON patent

B. Nykvarnsvägen 10 A

Bilaga 3, sid 2(2)
Till kontrakt nr 00405 100