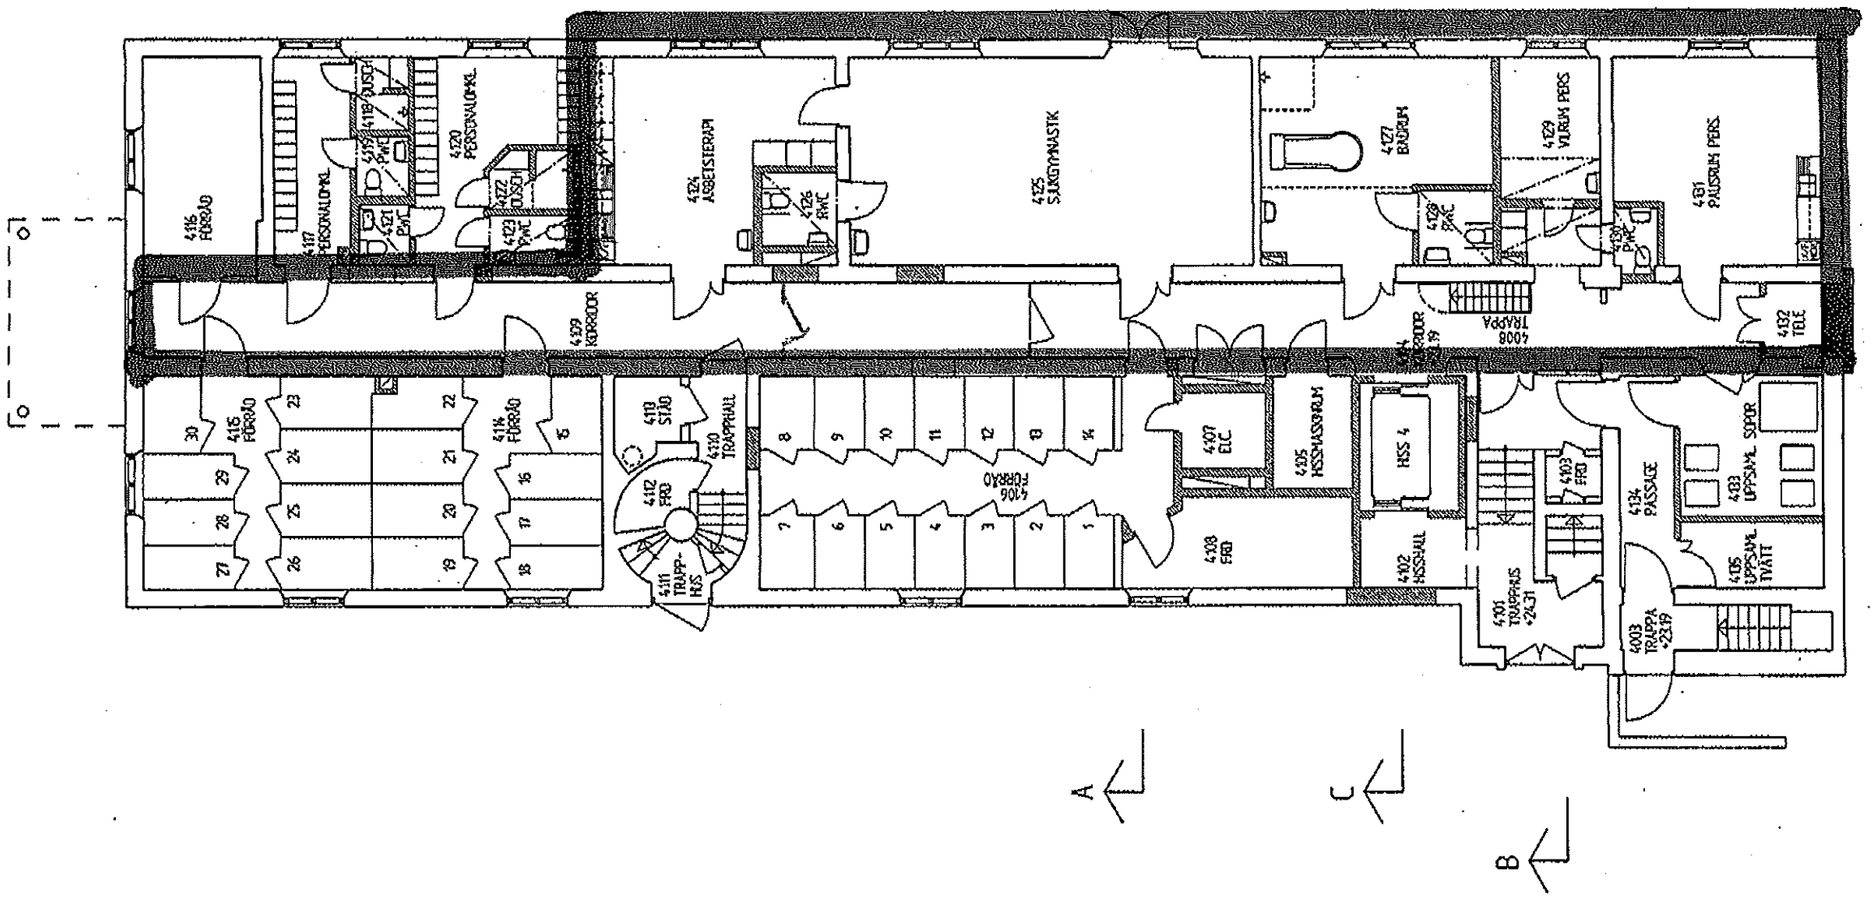Befintlig lokal
Tussmötevägen 171