




ODENPLAN | Citybanans stationsbyggnad

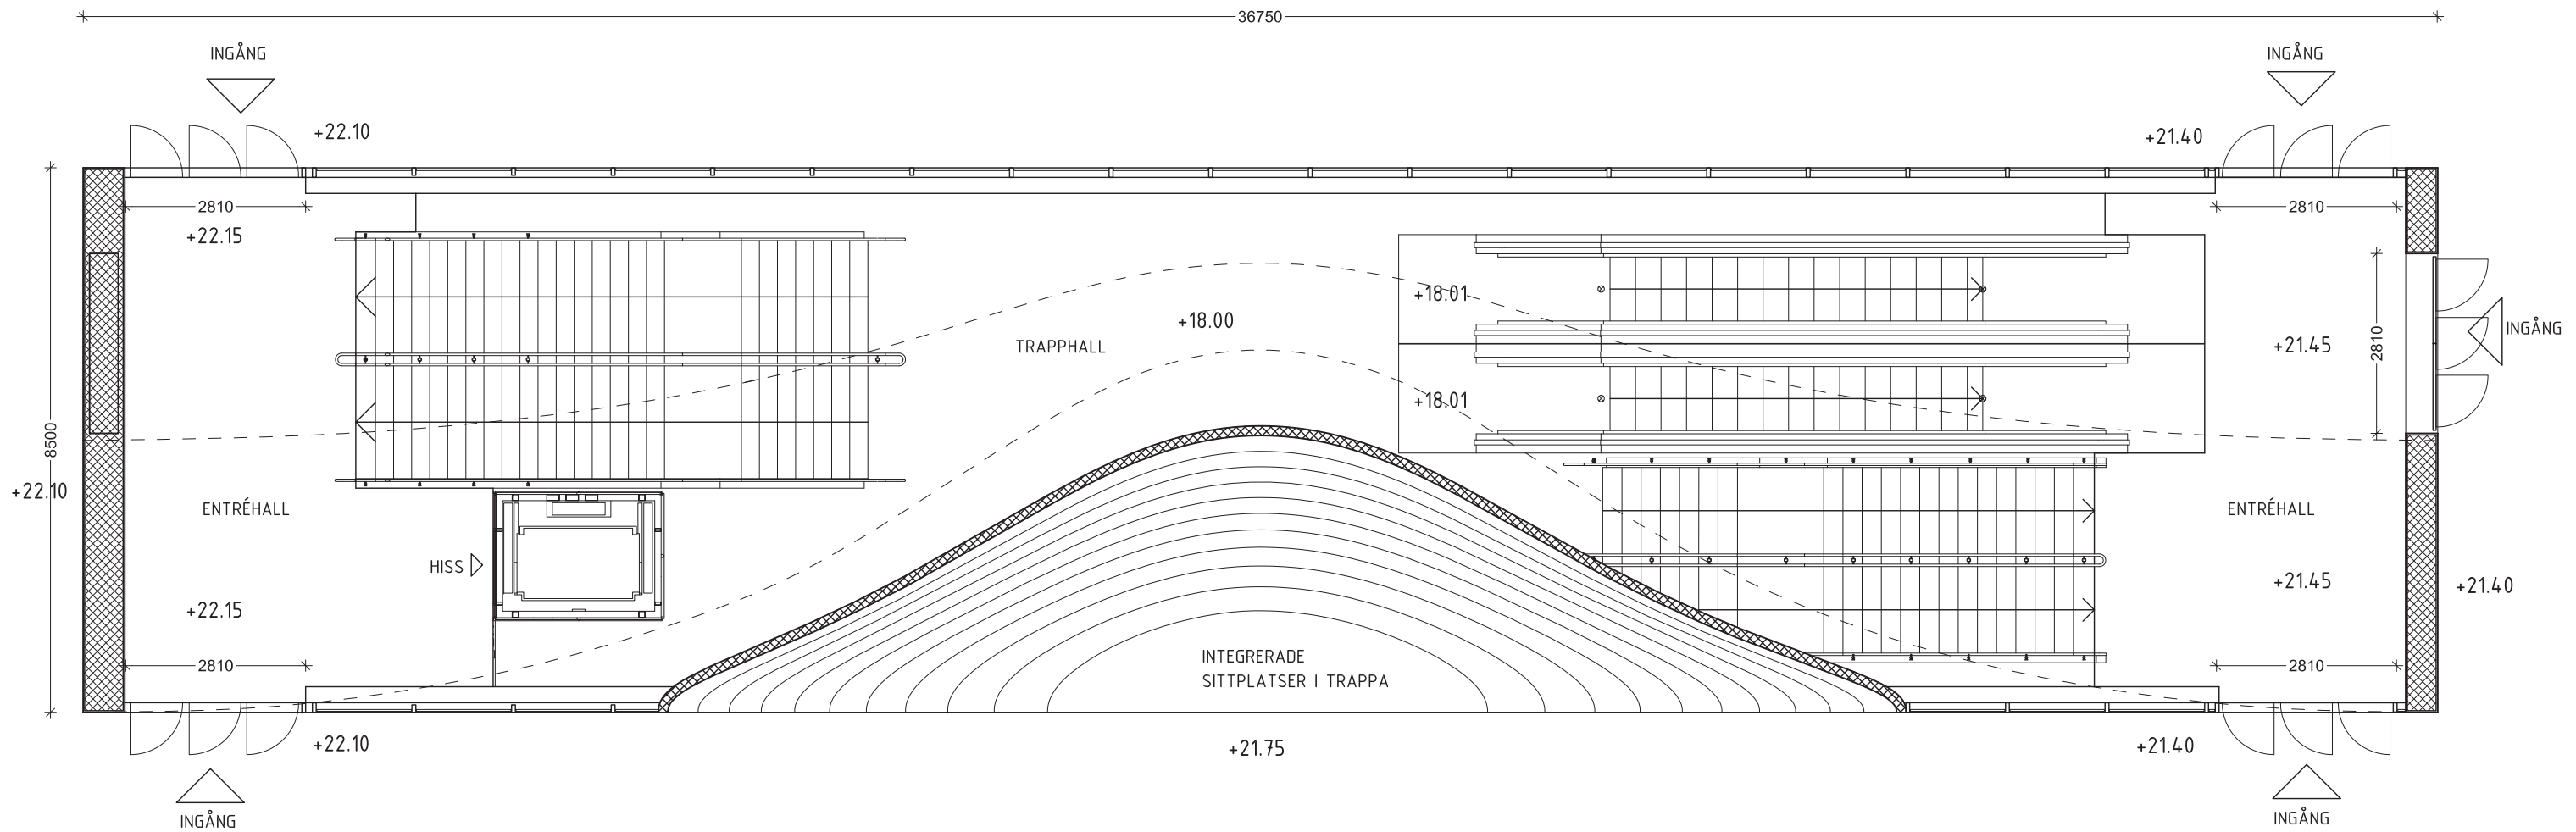

PLAN 1:100