

SERVERINGSBYGGNAD

SKALA 1:100 (A3)


BTA CA 124 m² LOA CA 110 m²

PERSONALYTA: 40 m² (36%)



KUNDYTA: 70 m² (64%)

CA 50 PLATSER


ALTERNATIVT
VÄGGUTFÖRANDE

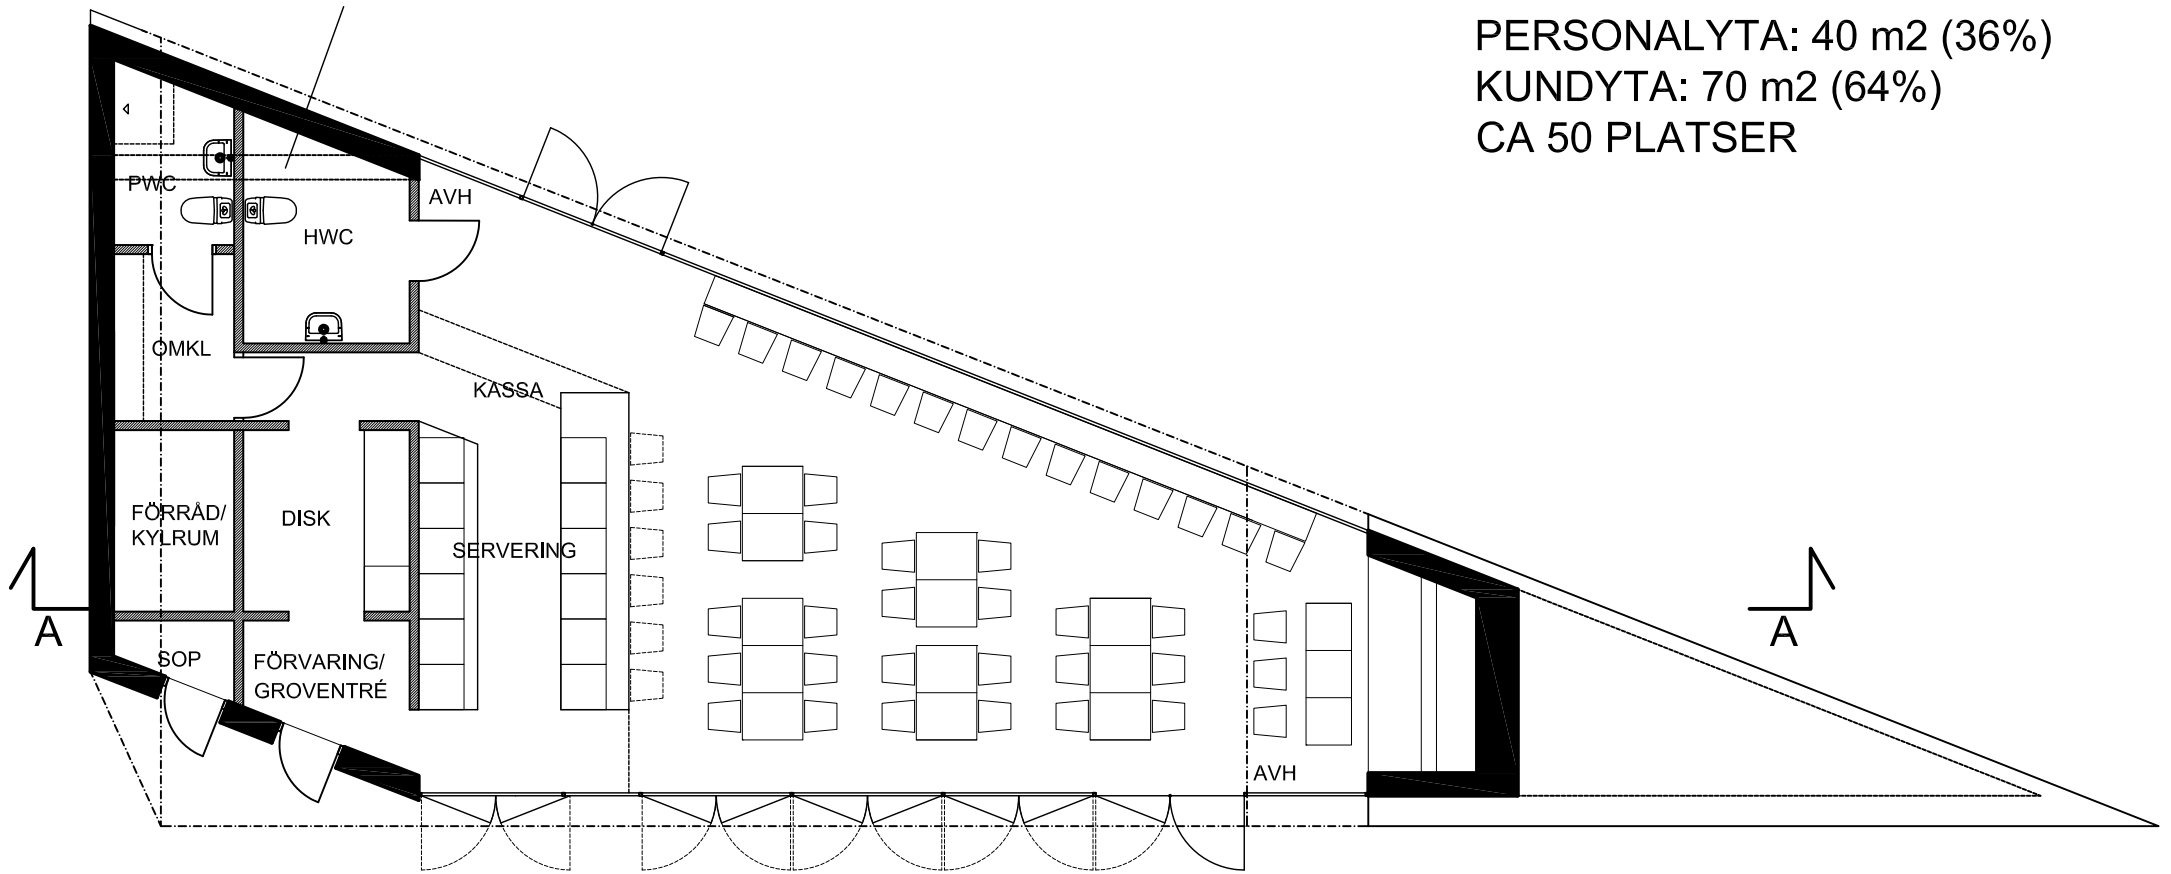

PLAN

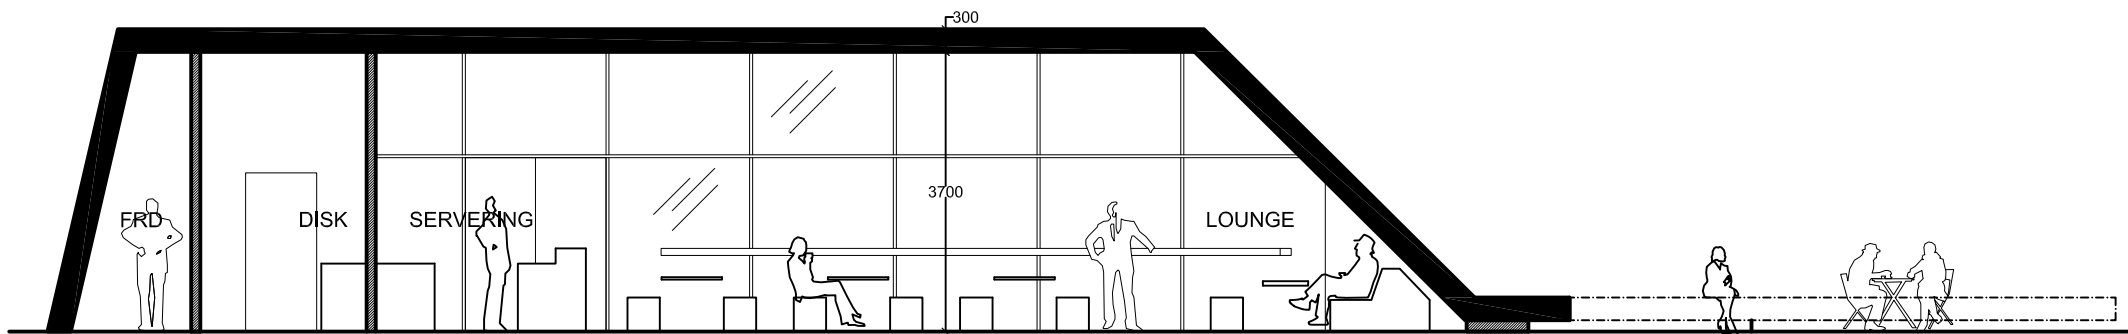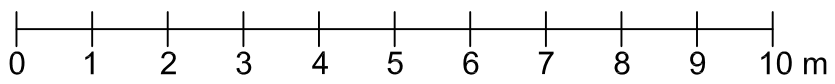

SEKTION A-A

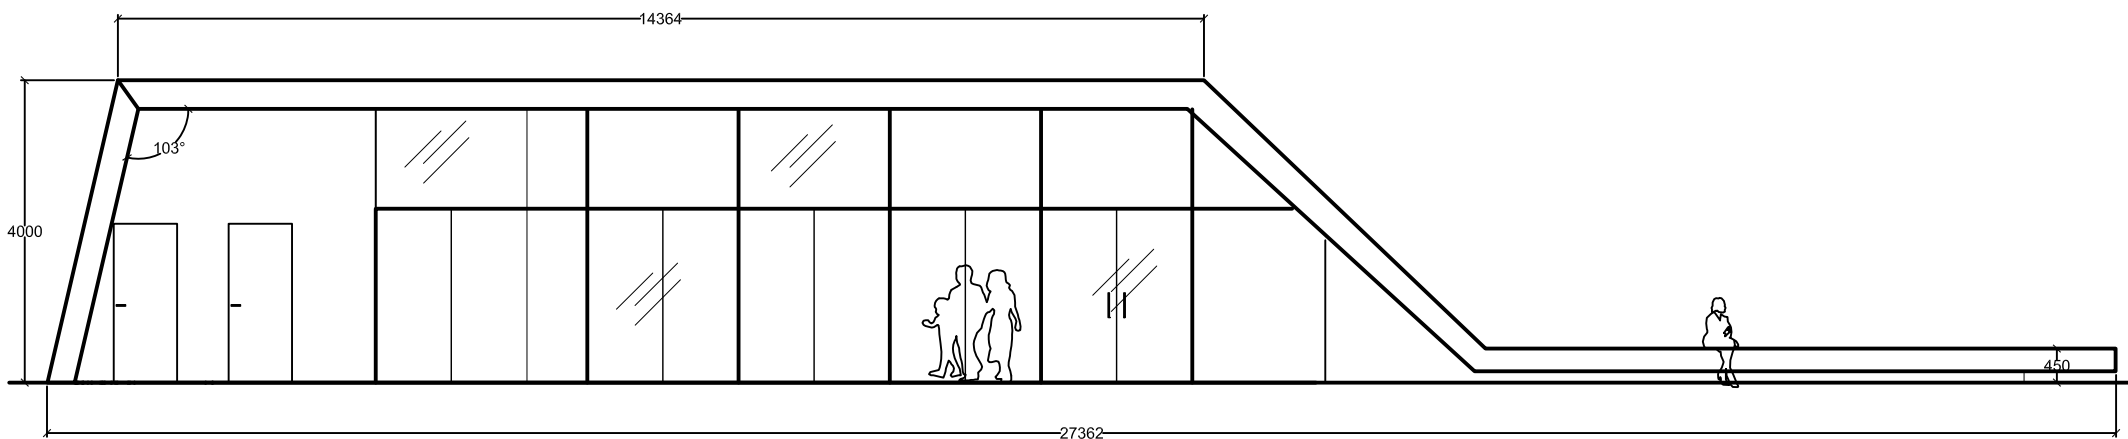

FASAD MOT TORG

kod

KOD ARKITEKTER AB ::
Norr tullsgatan 36 :: SE-113 45 Stockholm
Tel +46 8 30 08 70 :: www.kodarkitekter.se