




2011-03-16

ODENPLAN | Citybanans stationsbyggnad

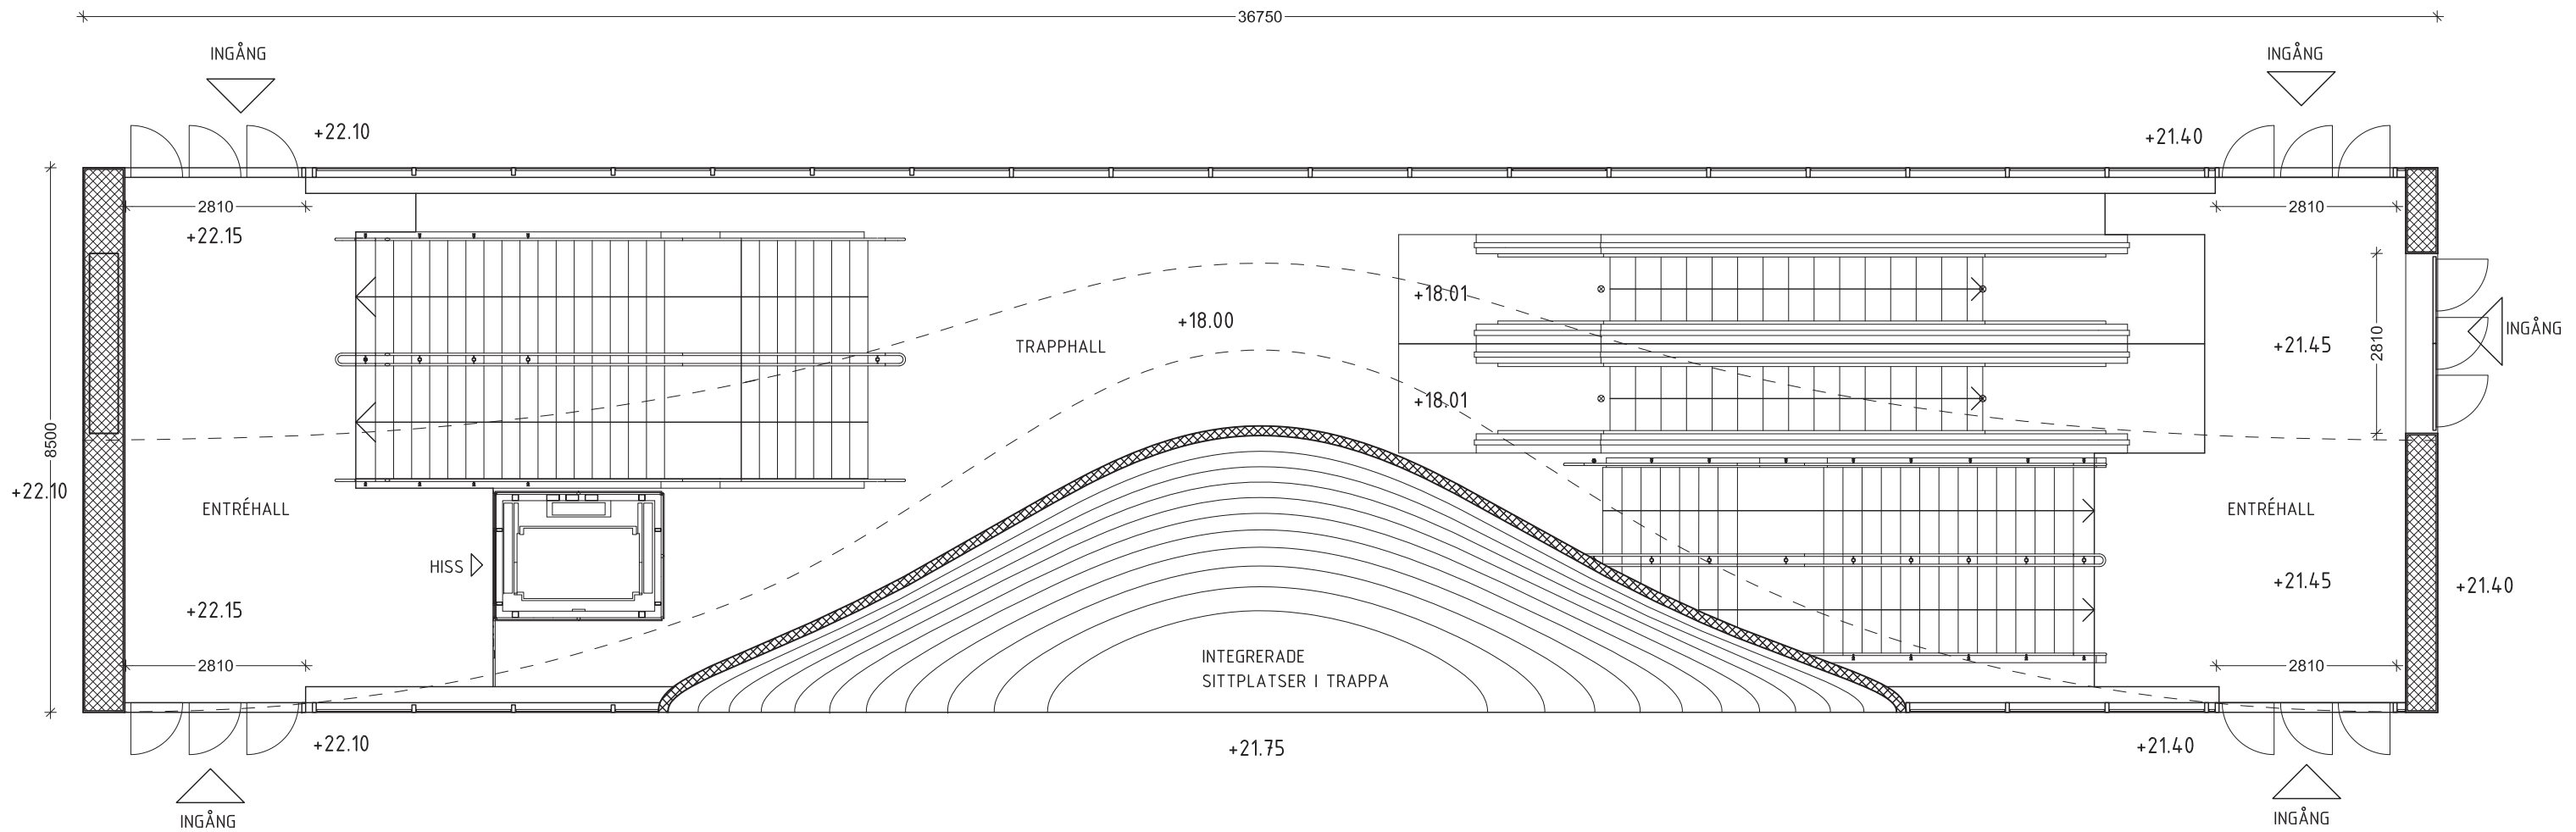

PLAN 1:100