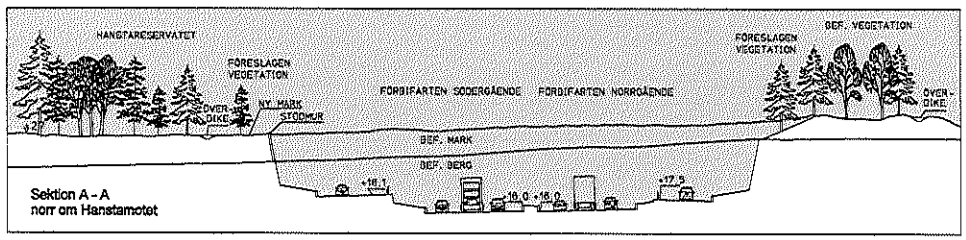

Sektion A - A
norr om Hanstamotet

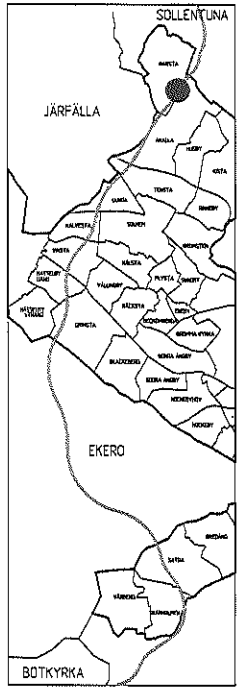

GRUNDKARTA

- Kommungräns
- Stadsdelsgräns
- Kvarters-/områdesgräns
- Fastighetsgräns
- Registernummer
- Byggnad
- Väg / gångbanekant
- Träd
- Staket
- Nivåkurvor
- Markhöjd
- Mur
- Stödmur
- Förrättningsområde
- Ledningsrätt
- Kraftledning

NORR

Koordinatsystem: Sweref 99 18 00 i plan och stadens (RH 00) i höjd
Meridian II

Upprättad av Stadsmätningsavdelningen

10 0 50 100m
Skala 1:2000 Utskriftsformat A1

CAD Ulla Hedjanen

PLANBESTÄMMELSER

Följande gäller inom områden med nedanstående beteckningar.
Bestämmelse utan beteckning gäller inom hela planområdet.
Endast angiven användning och utformning är tillåten.

Gränsbeteckningar

- Gräns för planområdet
- Användningsgräns
- Egenskapsgräns
- Utgående användningsgräns

Användning av mark

Allmänna platser

- GENOMFART — Genomfartstrafik
- HUVUDGATA — Trafik mellan områden
- (HUVUDGATA) — Trafik mellan områden. Beteckningen används enbart tillsammans med annat ändamål där ändamålen ligger i skilda plan.
- NATUR — Naturområde
- PARK — Parkområde
- (T1) — Trafikledstunnel. Beteckningen används enbart tillsammans med annat ändamål där ändamålen ligger i skilda plan.

Kvartersmark för enskilt ändamål

- E — Teknisk anläggning, teknikbodsk.
- J — Industri

Utformning av allmänna platser

- +0,0 — Föreskriven högsta höjd över nollplanet.
- (+0,0) — Föreskriven högsta höjd över nollplanet för överliggande cirkulationsplats.
- gc-bro — Gång- och cykeltrafik på bro.
- n1 — Befintliga träd får inte tillåtas.
- n2 — Ovan tunneltak ska befintlig natur och befintliga marknivåer återställas samt minst en gång- och cykelvägförbindelse mellan Hansta naturreservat och befintlig viadukt under Akallalänken anläggas.
- skydd — Skyddsområde. Marken får inte utformas för stadigvarande vistelse.

Grundvattendränerande ingrepp för Förbifarten ska ske i enlighet med fastställd vattendom om sådan finnes.

Ingrepp i Hansta naturreservat får bara ske i enlighet med dessa föreskrifter.

Bullerskydd i form av skärmar ska uppföras. Skydden uppförs i den omfattning som stadsbyggnadsnämnden finner lämplig, i huvudsak enligt plankartans illustration. Skymmande skärmare övre del görs genomskinlig.

Haverskydd ska ordnas.

Begränsning av markens bebyggande

- Marken får inte bebyggas. Marken får inte utformas för stadigvarande vistelse.

Placering, utformning, utförande

- I — Högsta antal våningar.
- p1 — Byggnad ska placeras med minsta möjliga landskapspåverkan.

Dagvatten/Spolvatten

Dagvatten från områden för genomfart och huvudgata med mer än 15 000 fordon ska renas innan avledning sker till recipient.
Spolvatten samlas i magasin innan omhändertagande för rening.

Administrativa bestämmelser

Genomförandetiden slutar 5 år efter det att planen har vunnit laga kraft.

ILLUSTRATIONER

- Illustrationslinje
- bullervall — Illustrationstext
- Illustrerat bullerskydd
- A — A — Sektion

UPPLYSNINGAR

Planen består av:
- plankarta med bestämmelser

Till planen hör:
- planbeskrivning
- genomförandebeskrivning

En miljökonsekvensbeskrivning, en övergripande riskbedömning samt ett gestaltningsprogram har upprättats.

Planen är upprättad enligt plan- och bygglagen PBL (1987:10).

SAMRÅDSHANDLING

Förslag

Detaljplan för Förbifart Stockholm

Hanstamotet

i stadsdelarna Akalla och Hansta i Stockholm

Stockholms stadsbyggnadskontor
Planavdelningen
2011-06-16

Malin Olsson
planchef

Helena Thomann
planarkitekt

godkänd av SBN
antagen av KF
laga kraft

Bilaga 3

SDp 2009-18965-54