


HÄNVISNINGAR

HAGS Aneby AB
 Telefon: 0380-473 00
 E-post: hags@hags.com


KOMPAN Barnland AB
 Telefon: 031-96 88 40
 E-post: KOMPAN.Barnland@KOMPAN.com

LAPPSET Group Ltd
 Kontakt: Tel: 0171-270 80
 E-post: sverige@lappset.com

VESTRE
 Tel: 0560-688877
 E-post: info@vestre.se

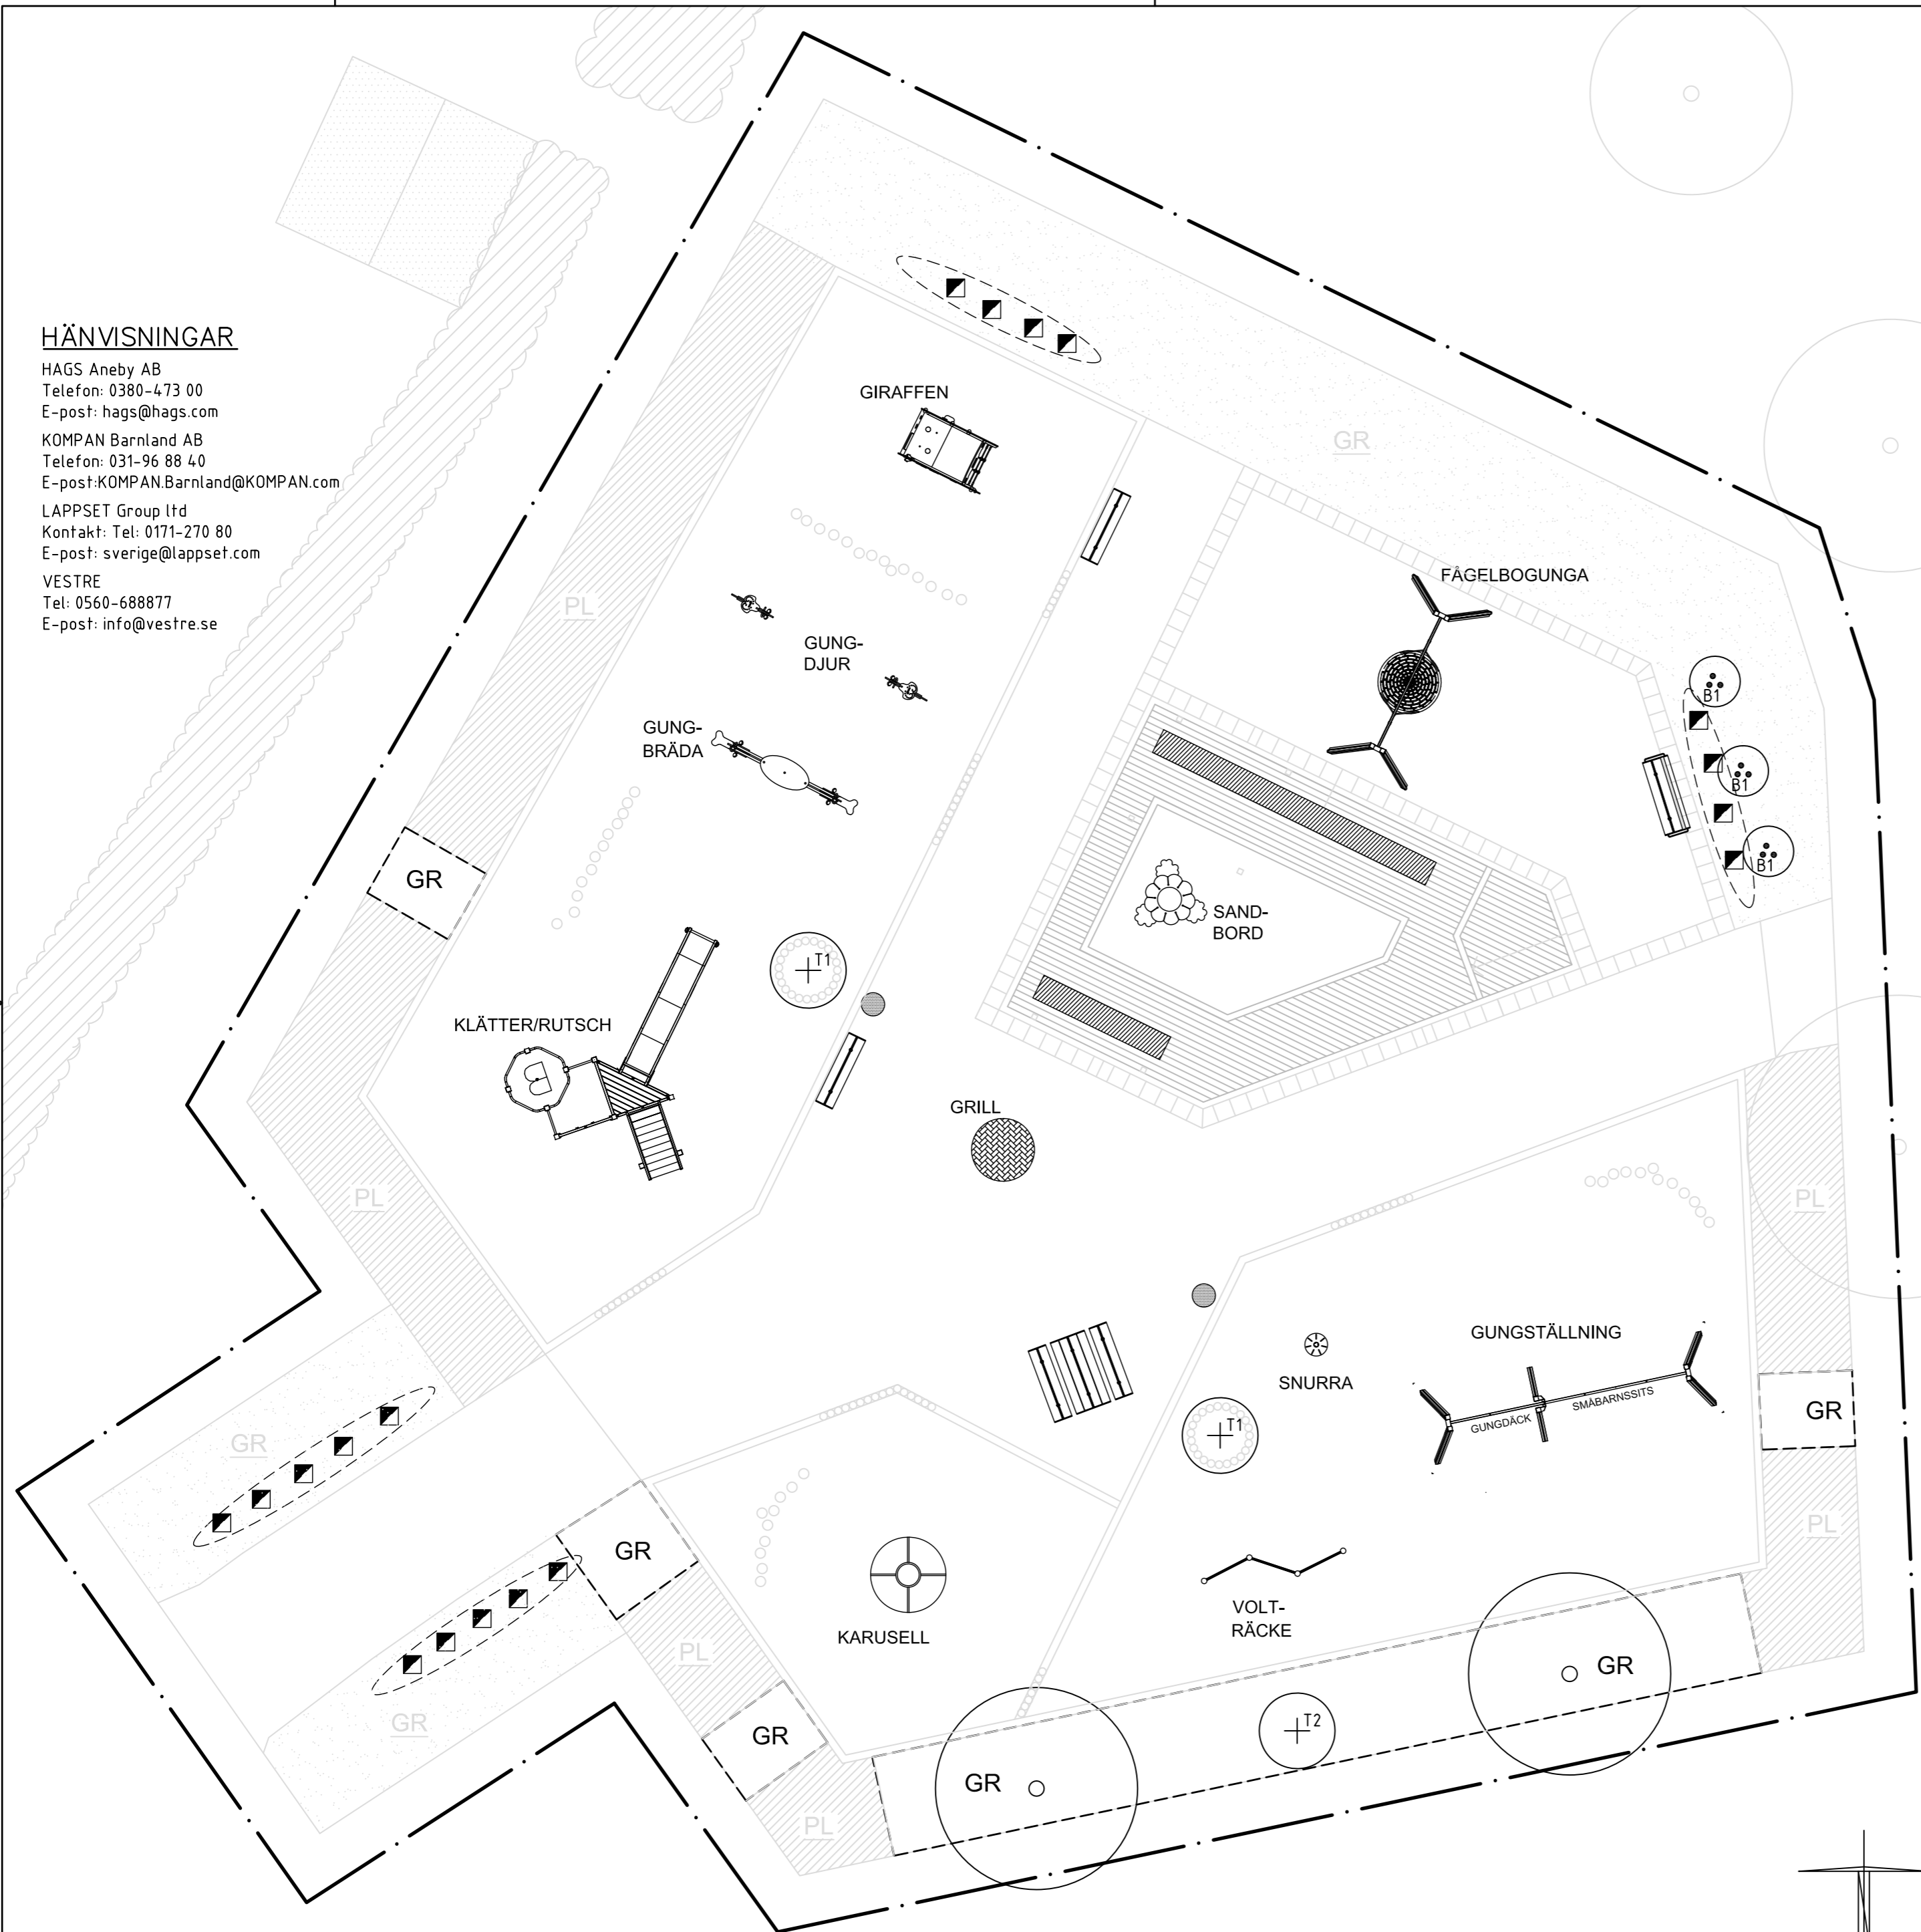

SKALA 1:100 i A1

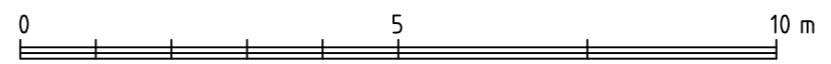

FÖRKLARINGAR

- ENTREPRENADGRÄNS
Gräns ritad 1m utanför egentlig gräns.
- ILLUSTRATIONSLINJE
Befintlig situation utanför arbetsområdet samt markplaneringsplan.
- GRÄSYTA
Gräsfröblandning typ Prodana Masterline Classic, 3 kg / 100 m², 30 m².
- STAMTRÄD
X= art, se växtförteckning.
- BUSKE
X= art, se växtförteckning.
- LÖKVÄXTER
Planteras i grupp inom streckad yta. Symbol=10 st blandade lökar. Se växtfört.
- SÖFFA - VESTRE, 'april' VF för nedgjutning, art.nr: 714901C, 1 st.
 BÄNK - VESTRE, 'april' VF för nedgjutning, art.nr: 703901C, 4 st.
 BORD - VESTRE, 'april' VF för nedgjutning, art.nr: 733901C, 1 st.
- PAPPERSKÖRG
VESTRE 'city', 180l, välvt lock, art. nr: 258 900. RAL: 9005 (svart), 2 st.

LEKTRUSTNING

LITTERA	ANT.	FABRIKAT / ART. NR.
FÅGELBOGUNGA	1	LAPPSET - Finno, art. nr: 020417M
GUNGSTÄLLNING	1	LAPPSET - Finno, art. nr: 020418M
GUNGDÄCK	1	LAPPSET - Gungdäck, art.nr: 000217
SMÅBARNSSITS	2	LAPPSET - Gungsis, art. nr: 000218
GUNGBRÅDA	1	KOMPAN - Albatross, art. nr: M143P
GUNGDJUR	2	KOMPAN - Art. nr: M101P
GIRAFFEN	1	KOMPAN - Art. nr: MSC5416P
GRILL	1	LAPPSET - MIKA, art.nr: NF7691
KARUSELL	1	HAGS- Merry, art.nr: 151155
KLÄTTER/RUTSCH	1	LAPPSET - Finno, art.nr: 120115M
SANDBORD	1	KOMPAN - Blomsterlandet, art. nr: M261P
SNURRA	1	KOMPAN - Virvel, art.nr: KPL113-0901
VOLTRÄCKE	1	HAGS - Art.nr: 155793

VÄXTFÖRTECKNING

LITT+NR	ANT.	NAMN	PLANTKVALITET	ANM
T1	2	Malus floribunda - rosenapel	högstam 18-20, 4x kl	
T2	1	Prunus avium 'Plena' - fyllblommigt fågelbär	högstam 20-25 4x kl	
B1	3	Syringa vulgaris 'Mme Lemoine' - vit syrén	sol co/kl, 125-150	
L50	60	Narcissus pseudonarcissus 'Spellbinder' - gul påsklilja		Planteras i blandade grupper om 10 st.
L51	60	Narcissus pseudonarcissus 'Ice Follies' - vit påsklilja		
L52	60	Narcissus poeticus recurvus - pingstlilja		

T= TRÄD, B=BUSKE, L= LÖKVÄXTER

SVEN A HERMELIN AB

LANDSKAPSARKITEKTER LAR/MSA
 Tel 08-55 11 82 40 kontoret@svenhermelin.se

GRANSKN.HANDLING 10-09-21

SKALA 1:100 (A2) NUMMER L17.1-01

UPPDRAG NR 2175 RITAD/KONSTR AV KS/AFT

HANDLÄGGARE/ANSVARIG ANN FAGERSTRÖM TRONDE

Hänvisning	Nummer	Bet.	Ant.	Revideringen avser	Dat.	Gr.	Proj.	Godk.
Projektledare/Programansvarig		FARSTA STADSDELSFÖRVALTNING Storforsplan 36, Farsta centrum						
JAN EKMAN		Kv. Landslagen lekplats UPPRUSTNING						
Projekt nr. 2175		L17.1-01						
Gransk datum		Plant.- och utrustn.plan						
Byrå (motsv)		Skala 1:100						
Sign		Datum						
Skutgranskad 20 - -		Nummer 6569_155NVP-0002						
Godkänd 20 - -		Bet. Foto Reg.						
Arbetet utfört enligt ritn. utan/med ändringar								