


ANMÄRKNING

BYGGNADERS LÅGE ENL. GFK STOCKHOLM
HUSHÖRN ÄR EJ KORRUMATERSTÄMMA

FÖRKLARINGAR

PAVLJONGENS LÅGE INPASSAS VARSAMT MOT BEF-
SLANT, OCH MED HÄNSYN TILL BEF-EKAR.
ANN. BEF-EKAR ÄR PÅ DENNA SITUATIONSPÅN
EJ EXAKT INMÄTTA (enkelradie från annan ritning).

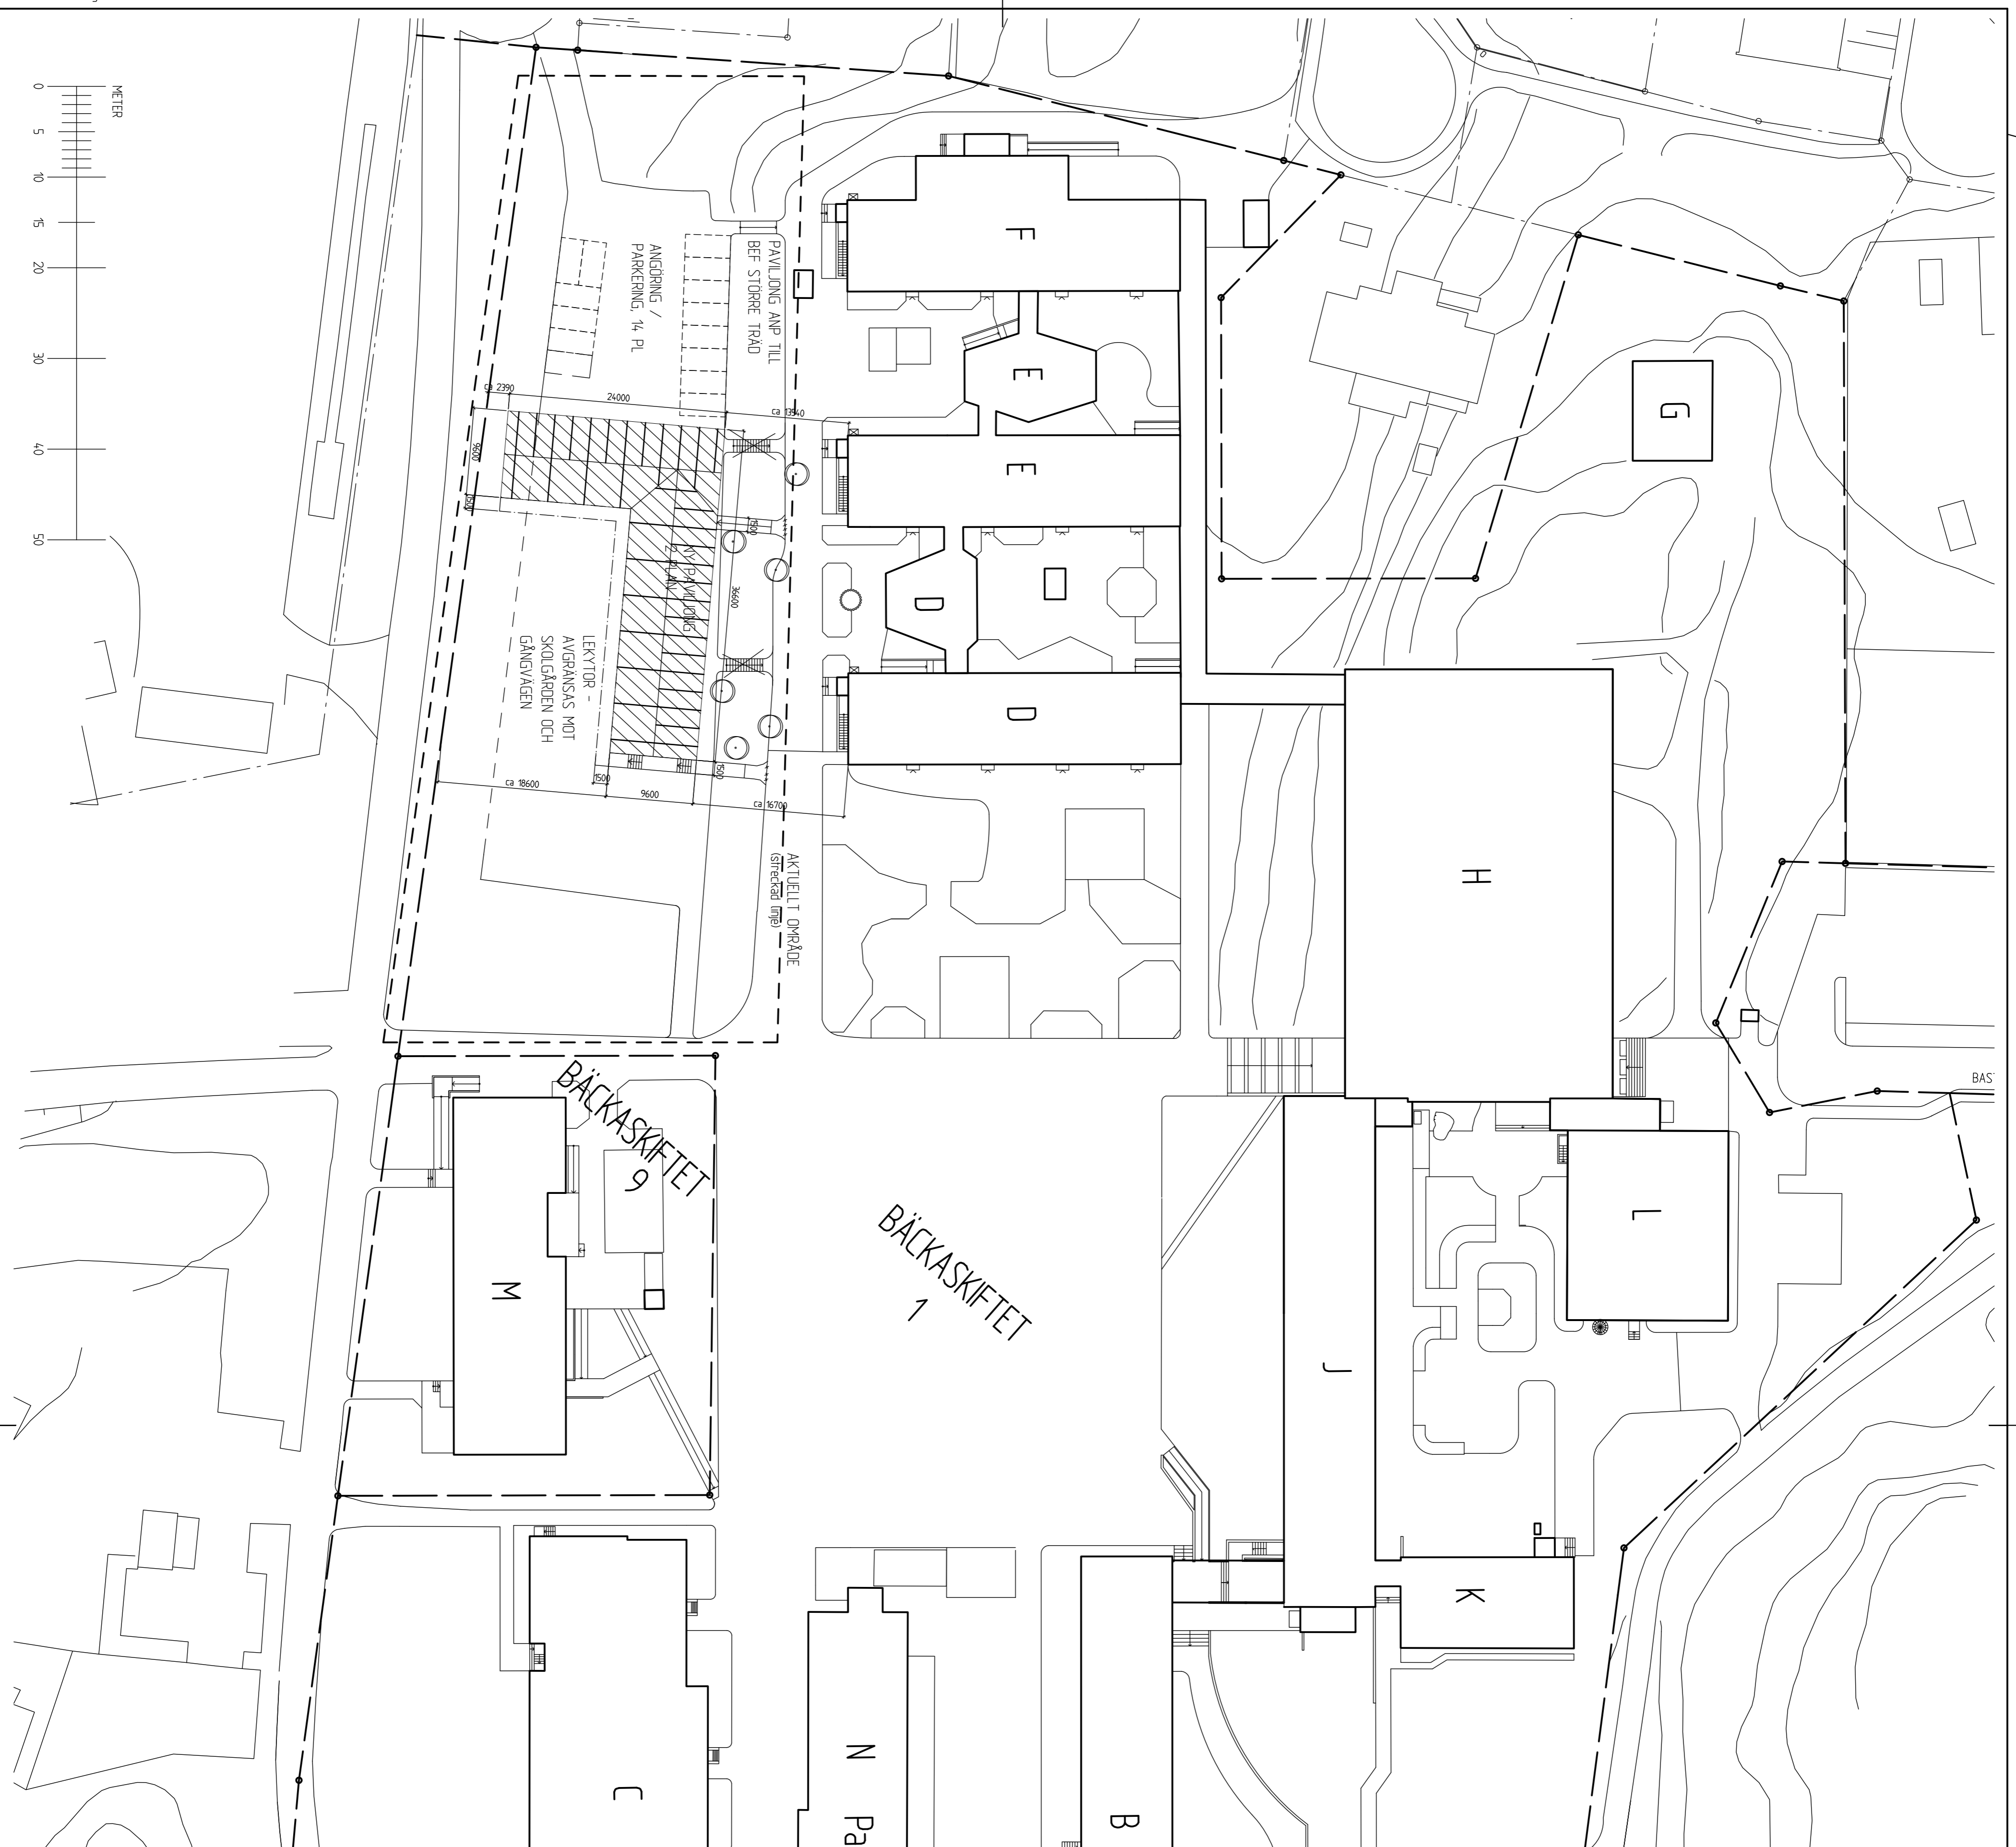

FÖRSLAGSHANDLING		FÖRSLAGSREDA	
RELATIONSHANDLING		PÅL HEDQVIST	
BYGGHANDLING		TRÄKONSULT AB	
FÖRBERÄGNINGSUNDERLAG		090-71 55 31	
BYGGLOVSRTNING		REDA M. ANKERSTAM AV	
PRELIMNÄR HANDLING		201104-29	



A	ALLMÄN REVIVERING	110519	ÅW
BEF	ANORDNAN VÄSK	SKN	DUM

STUREBYSKOLAN		nr. 1610	
KV BÄCKASKIFTET 1		SKALA 1:400 (A/B)	
SITUATIONSPÅN		110241	
BYGGLOV A00-SP01		110241	