

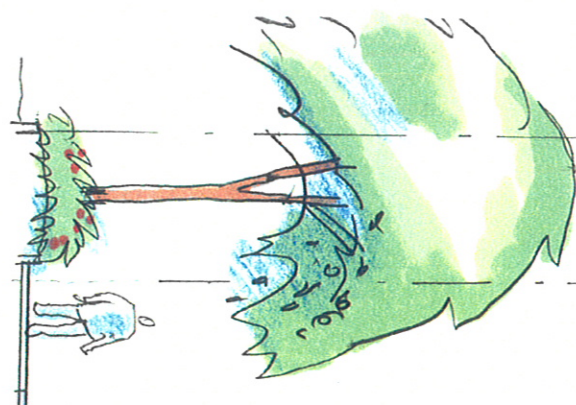
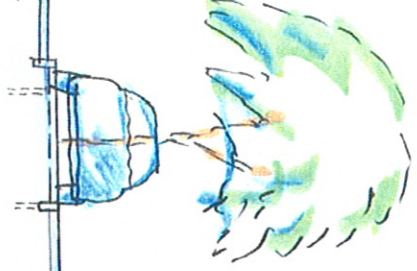
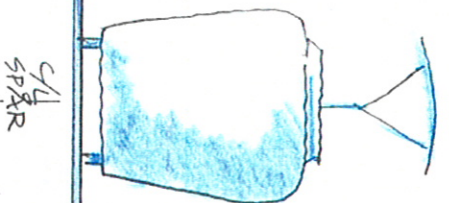


BEF.
TOMTGRÄNS
NY
TOMTGRÄNS ?

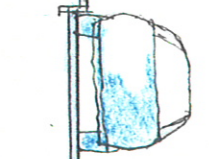

C/L
GATA

TOMTGRÄNS

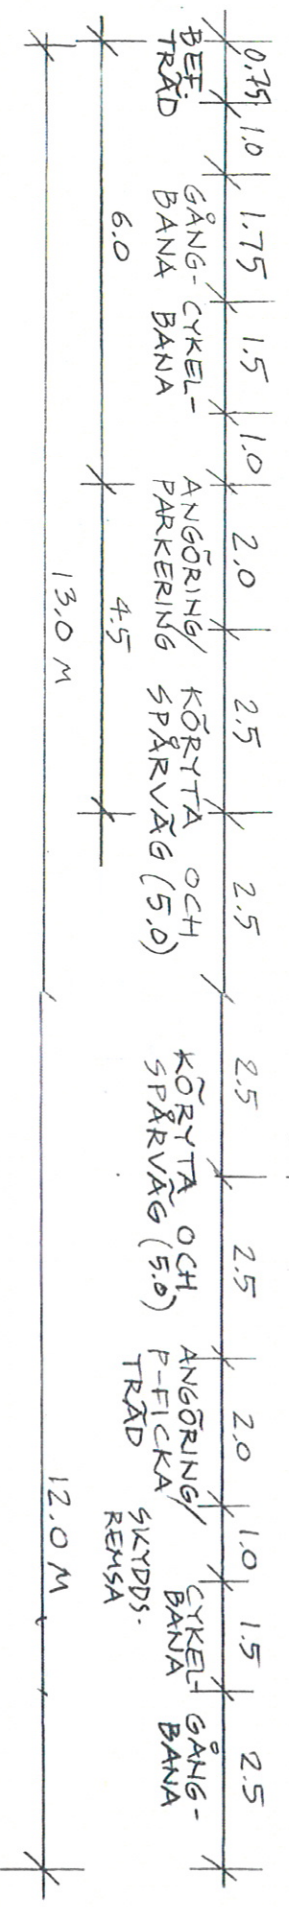

HUSLIV

LÖVHOLMSVÄGEN 25.0 M, SEKTION B 1, 1:100

LÖVHOLMEN

KOMPL.

2007-11-28 · TYRÉN
2008-01-14
2008-04-14