


Bilaga 1



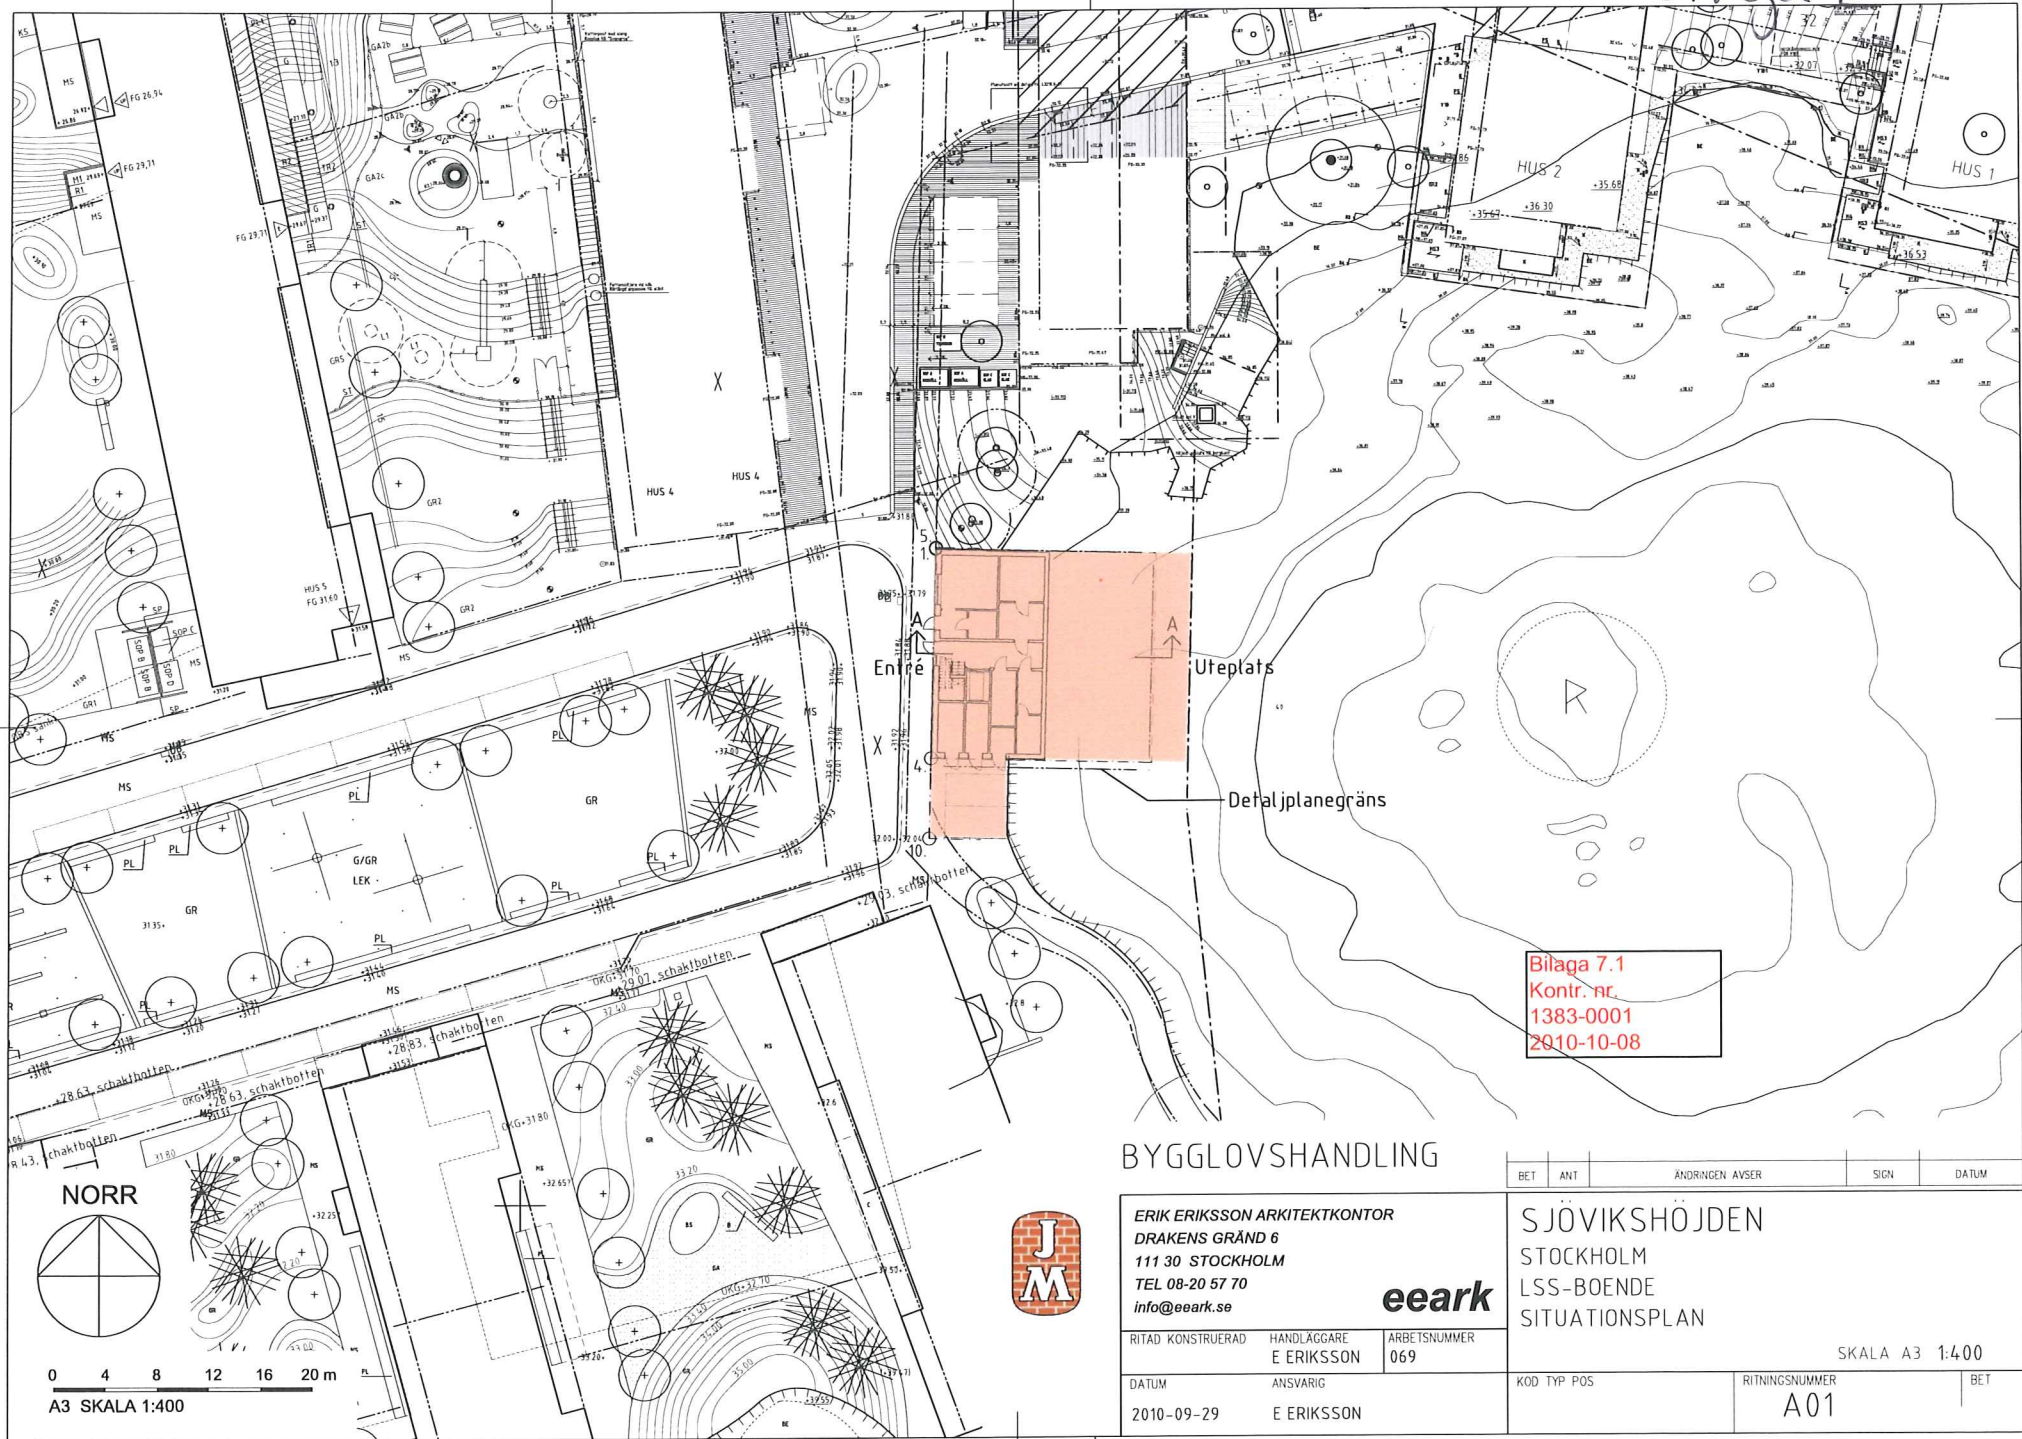

Bilaga 7.1  
Kontr. nr.  
1383-001  
2010-10-08


BYGGLOVSHANDLING




**ERIK ERIKSSON ARKITEKTKONTOR**  
**DRAKENS GRÄND 6**  
 111 30 STOCKHOLM  
 TEL 08-20 57 70  
 info@eemark.se



BET	ANT	ÄNDRINGEN AVSER	SIGN	DATUM
		<b>SJÖVIKSHÖJDEN</b> STOCKHOLM LSS-BOENDE SITUATIONSPLAN		
				SKALA A3 1:400
DATUM		ANSVARIG	KOD TYP POS	RITINGSNUMMER
2010-09-29		E ERIKSSON		A01

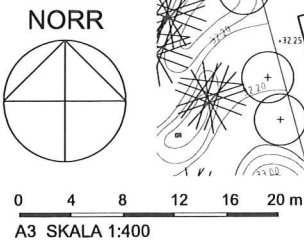

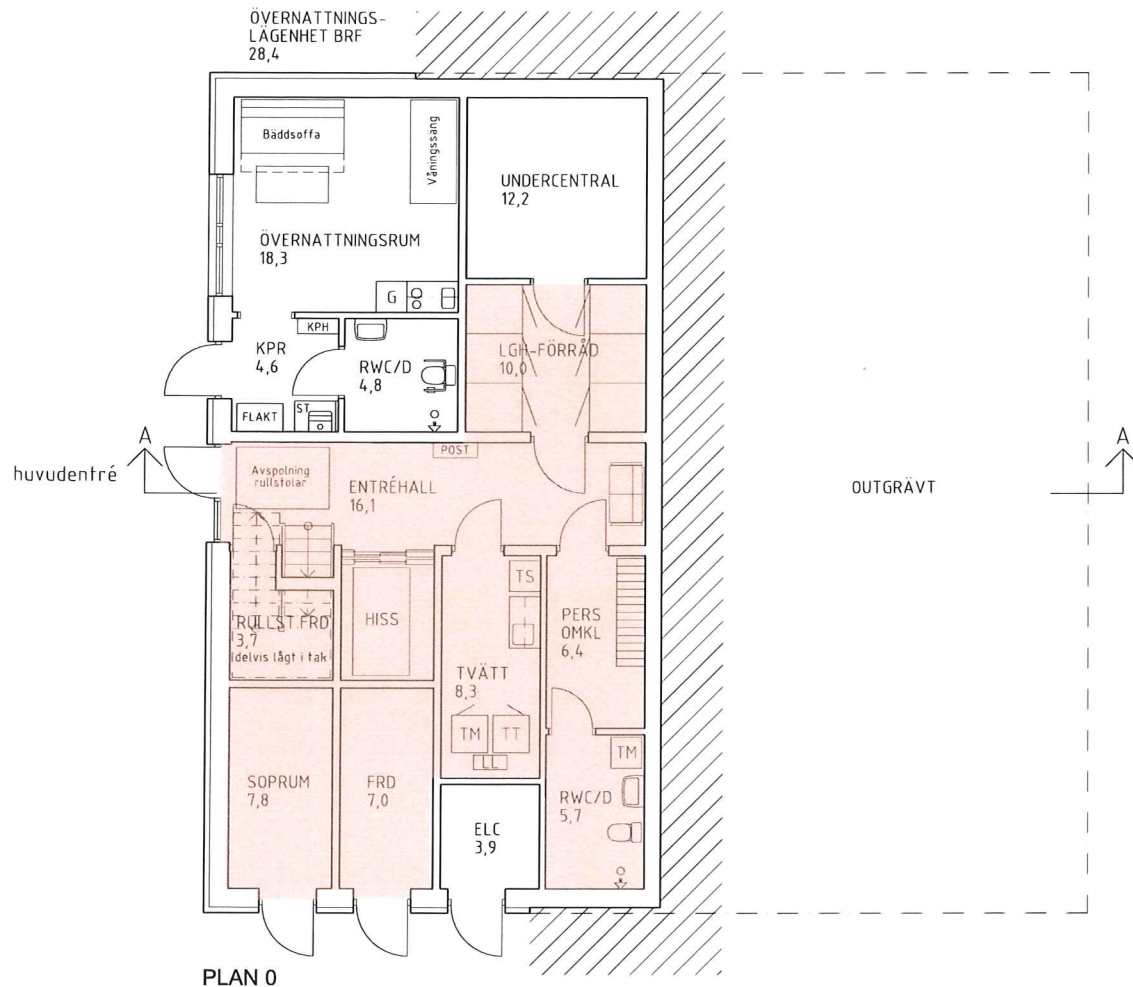

**FÖRKLARINGAR:**

Bruttoarea:	
Vindsplan	34 m <sup>2</sup>
Plan 2	280 m <sup>2</sup>
Plan 1	279 m <sup>2</sup>
Plan 0	14,3 m <sup>2</sup>
Summa	736 m <sup>2</sup>

Lägenhetsfördelning:		
2 RK	51,9 m <sup>2</sup>	6 st
Övernattninglägenhet	28,4 m <sup>2</sup>	1 st

Bilaga 7.2  
Kontr nr.  
1383-0001  
2010-10-08



0 1 2 3 4 5 m

A3 SKALA 1:100

**BYGGLOVSHANDLING**



ERIK ERIKSSON ARKITEKTKONTOR  
DRAKENS GRÄND 6  
111 30 STOCKHOLM  
TEL 08-20 57 70  
info@eemark.se

**eemark**

RITAD KONSTRUERAD	HANDLÄGGARE	ARBETSNUMMER
	E ERIKSSON	069


DATUM	ANSVARIG
2010-09-29	E ERIKSSON

BET	ANT	ÄNDRINGEN AVSER	SIGN	DATUM
-----	-----	-----------------	------	-------

SJÖVIKSHÖJDEN  
STOCKHOLM  
LSS-BOENDE  
PLAN 0

SKALA A3 1:100

KOD TYP POS	RITNINGNUMMER	BET
	A02	

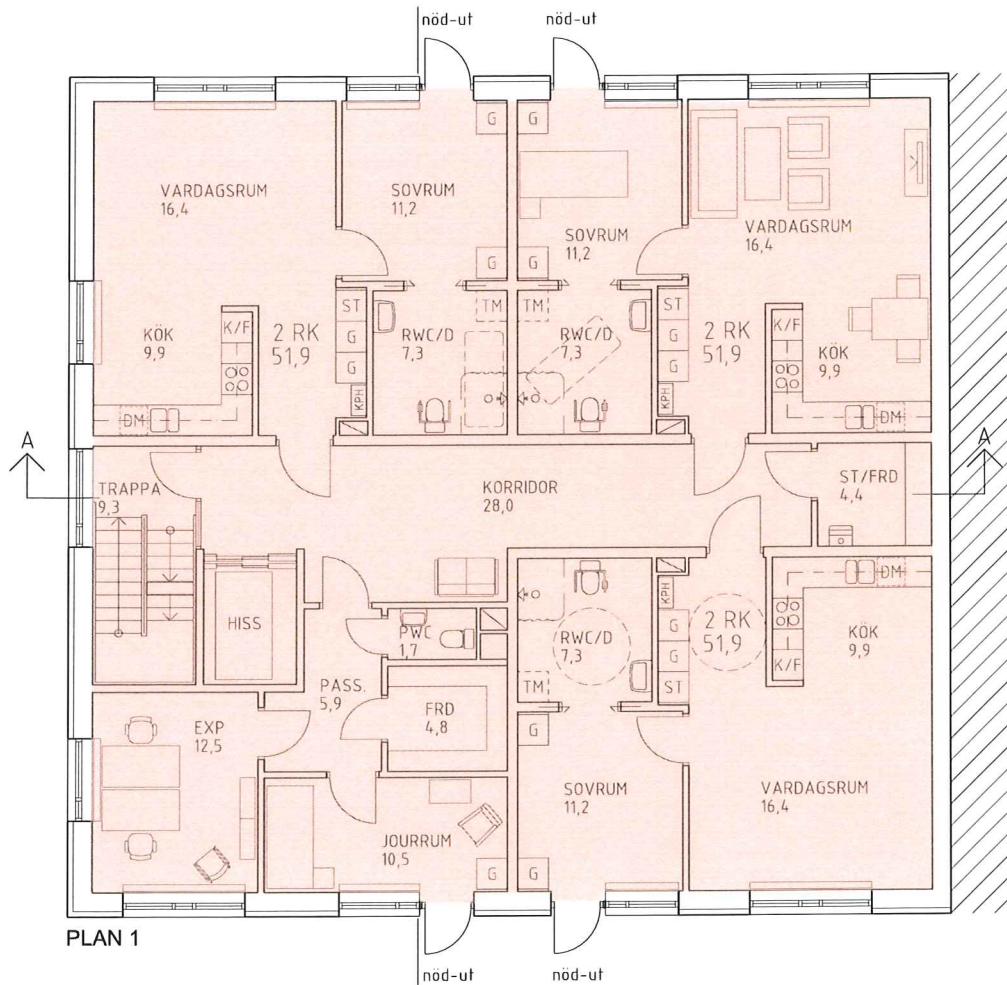

PLAN 1

Bilaga 7.3  
kontr. nr.  
1383-0001  
2010-10-08



0 1 2 3 4 5 m  
A3 SKALA 1:100

BYGGLOVSHANDLING




ERIK ERIKSSON ARKITEKTKONTOR  
DRAKENS GRÄND 6  
111 30 STOCKHOLM  
TEL 08-20 57 70  
info@eeark.se

**eeark**

RITAD KONSTRUERAD	HANDLÄGGARE E ERIKSSON	ARBETSNUMMER 069
DATUM	ANSVARIG E ERIKSSON	
2010-09-29		

BET	ANT	ÄNDRINGEN AVSER	SIGN	DATUM
		SKALA A3 1:100		
KOD TYP POS		RITNINGNUMMER A03	BET	


SJÖVIKSHÖJDEN  
STOCKHOLM  
LSS-BOENDE  
PLAN 1

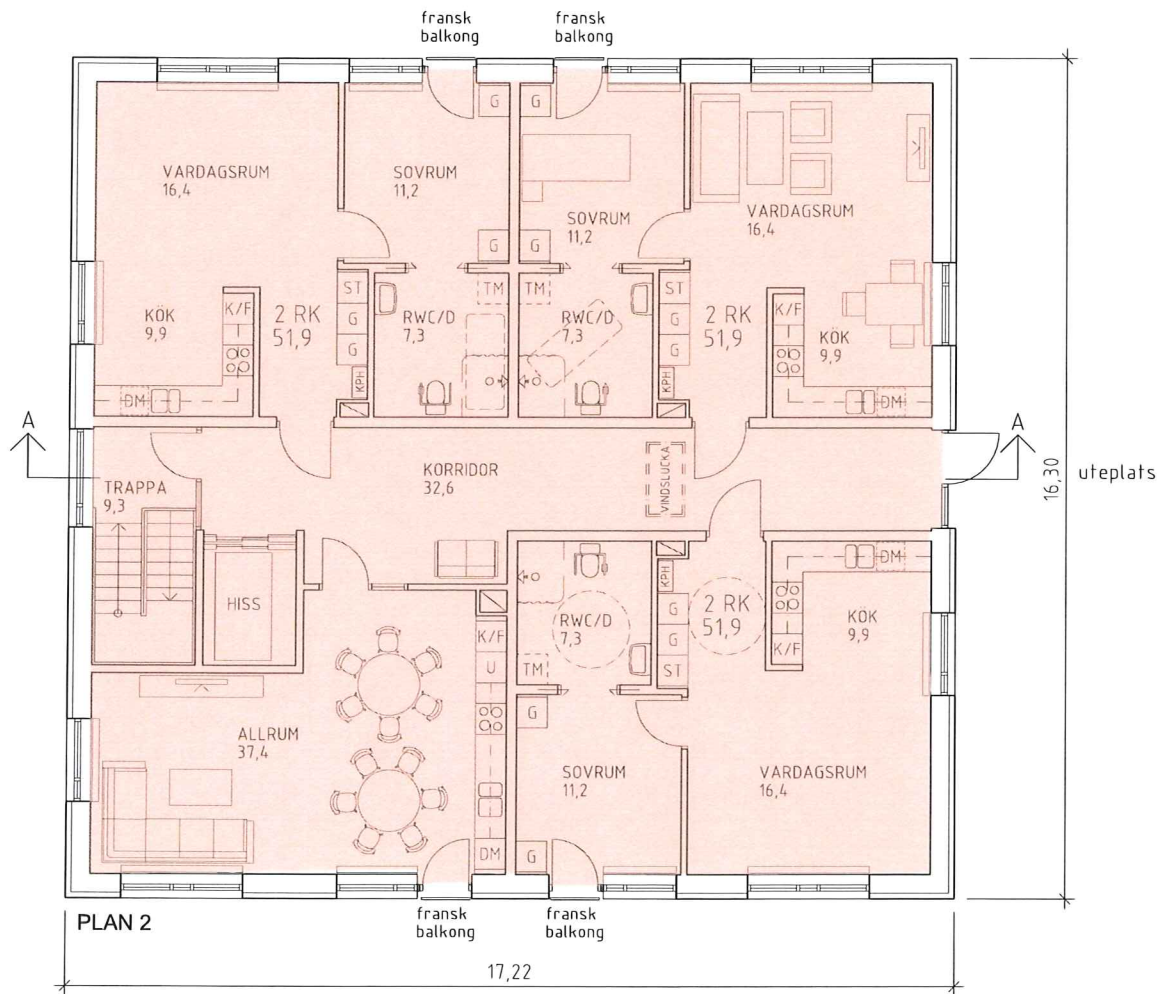

Bilaga 7.4  
Kontr. nr.  
1383-0001  
2010-10-08



0 1 2 3 4 5 m  
A3 SKALA 1:100

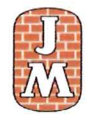

BYGGLOVSHANDLING

ERIK ERIKSSON ARKITEKTKONTOR  
DRAKENS GRÄND 6  
111 30 STOCKHOLM  
TEL 08-20 57 70  
info@eemark.se



RITAD KONSTRUERAD	HANDLÄGGARE	ARBETSNUMMER
	E ERIKSSON	069
DATUM	ANSVARIG	
2010-09-29	E ERIKSSON	

BET	AVT	ÄNDRINGEN AVSER	SIGN	DATUM
SJÖVIKSHÖJDEN STOCKHOLM LSS-BOENDE PLAN 2				
SKALA A3 1:100				
KOD TYP POS		RITINGSNUMMER	BET	
		A04		



FASAD MOT VÄSTER



FASAD MOT SÖDER

Utvändig färgsättning:

Fasadtegel: Brunsvart Black Beauty, 228x108x54 mm, Gråsten Tegelbruk. Grå fog.  
 Fasadtegel: Gammelrøde blødstrøgne m/spil, 228x108x54 mm, Helligsø Tegelbruk. Grå fog.  
 Sockel: Grå, NCS S 3502-Y.  
 Fönster, fönsterdörrar, entrépartier, räcken till franska balkonger: Grön, RAL 6021.  
 Räckesfyllningar: Laminerat screentryckt glas.  
 Ståldörrar: Brunsvart, NCS S 8502-R.  
 Undersida takfot, takstolar: Vit, NCS S 1002-Y.  
 Plåtarbeten på tak, vindskivor, takskydd, hängrännor, stuprör: Svart, NCS S 9000-N.

Bilaga 7.7  
 Kontr. nr.  
 1383-0001  
 2010-10-08

0 1 2 3 4 5 m  
 A3 SKALA 1:100

BYGGLOVSHANDLING



ERIK ERIKSSON ARKITEKTKONTOR  
 DRAKENS GRÄND 6  
 111 30 STOCKHOLM  
 TEL 08-20 57 70  
 info@eemark.se

**eemark**

RITAD KONSTRUERAD	HANDLÄGGARE E ERIKSSON	ARBETSNUMMER 069
DATUM 2010-09-29	ANSVARIG E ERIKSSON	

BET	ANT	ÄNDRINGEN AVSER	SIGN	DATUM
SJÖVIKSHÖJDEN STOCKHOLM LSS-BOENDE FASADER MOT VÄSTER OCH SÖDER				
				SKALA A3 1:100
KOD TYP POS			RITINGSNUMMER A08	BET