

Dp 2010-00866-54

PLANBESTÄMMELSER

Följande gäller inom områden med nedanstående beteckningar. Bestämmelse utan beteckning gäller inom hela planområdet. Endast angiven användning och utformning är tillåten.

Gränsbeteckningar

- Gräns för planområdet
- Utgående gräns

Användning av mark

Allmänna platser

- Trafikledstunnel, inkl ventilationschakt och utrymningsvägar till markytan samt pumpstation och elnätstation under mark.
- Beteckningen används enbart tillsammans med annat ändamål där ändamålet ligger i skilda plan.

Kvartersmark

- Tilluftsbyggnad, fränluftstorn, friskluftsintag, mottagningsstation.

Utnyttjandegrad

- e1 = 00 Största byggnadsarea i kvadratmeter.

Utformning, utförande

- Högsta totalhöjd i meter.

Ventilationschakt, rökschakt, friskluftsintag och utrymningsväg skall göras vattentäta upp till högsta grundvattennivå. Tätning skall även göras runt dessa så att grundvatten ej rinner ner. Avsteg från dessa krav kan ske om utredning visar att skadlig grundvattensänkning ej sker.

Administrativa bestämmelser

Genomförandetiden slutar 5 år efter det att planen har vunnit laga kraft.

TDP 2010-00866-54

TILLÄGG TILL PLANBESTÄMMELSER

Följande gäller inom områden med nedanstående beteckningar. Bestämmelse utan beteckning gäller inom hela planområdet. Endast angiven användning och utformning är tillåten. Underliggande stadsplaner och detaljplaner PL 7637, PL 7634, PL 7577A, PL 7548, PL 7245, PL 7144A, PL 6795A, PL 6253, PL 5927, PL 5917C, PL 5914, PL 5431, PL 3987B, Vinsta-1 gäller jämsides med ändringarna.

Gränsbeteckningar

- Gräns för planområdet
- Egenskapsgräns

Användning av mark

Allmänna platser

- Trafikledstunnel, inkl ventilationschakt och utrymningsvägar till markytan samt pumpstation och elnätstation under mark. Beteckningen används enbart tillsammans med annat ändamål där ändamålet ligger i skilda plan.

Utformning, utförande

- Spol- och släckvatten skall samlas upp inom planområdet och renas innan det avleds.

Mindre byggnader (max 25 kvm och i en våning) för tunnels räddningssystem och drift får uppföras på allmän plats.

Ventilationschakt, rökschakt, friskluftsintag och utrymningsväg skall göras vattentäta upp till högsta grundvattennivå. Tätning skall även göras runt dessa så att grundvatten ej rinner ner. Avsteg från dessa krav kan ske om utredning visar att skadlig grundvattensänkning ej sker.

Buller från luftutbytes- och fränluftstationer skall klara Naturvårdverkets riktvärden för externt industribuller för bostäder 30 meter från anläggningen.

Skyddsområden Förfart Stockholm

Lägsta nivå i meter över nollplanet för schaktning, sprängning, borming eller andra ingrepp i undergrunden. Nivån får underskidas om utredning visar att skador på undermarksanläggningen ej sker.

Jordschakt, borming eller andra ingrepp i undergrunden får ske till högst 3 meter under markytan. Inga ingrepp får göras i berg som kan skada trafikledstunneln. Inom område för betongtunnel får endast ingrepp göras om inte skador på betongtunneln inträffar.

ILLUSTRATIONER

- Illustrationslinje
- Illustrationstext

20 0 100m
Skala 1:2000 Originalformat A1

Administrativa bestämmelser

Genomförandetiden slutar 5 år efter det att planen har vunnit laga kraft.

Fastighetsplan (tomtindelning) som avser Skutkrossen 13 fastställd 1969-10-14, akt 0180-B206/1969 upphör att gälla i sin helhet.

Fastighetsplan (tomtindelning) som avser Förrådet 1-2 fastställd 1953-10-15, akt 0180-B181/1953 upphör att gälla i den del som berör Förrådet 1.

Fastighetsplan (tomtindelning) som avser Förrådet 3 fastställd 1967-06-28, akt 0180-B155/1967 upphör att gälla i sin helhet.

Fastighetsplan (tomtindelning) som avser Förrådet 4 fastställd 1969-11-26, akt 0180-B229/1969 upphör att gälla i sin helhet.

Fastighetsplan (tomtindelning) som avser Trollfjötjen 1-17 fastställd 1973-12-18, akt 0180-B137/1973 upphör att gälla i sin helhet.

Fastighetsplan (tomtindelning) som avser Trollfjötjen 18-22 fastställd 1976-09-23, akt 0180-B59/1976 upphör att gälla i den del som berör Trollfjötjen 18 och 19.

Fastighetsplan (tomtindelning) som avser Maskeradbalen 1-24 fastställd 1974-04-08, akt 0180-B26/1974 upphör att gälla i sin helhet.

Fastighetsplan (tomtindelning) som avser Maskeradbalen 25-28 fastställd 1977-06-07, akt 0180-B36/1977 upphör att gälla i den del som berör Maskeradbalen 25 och 26.

Fastighetsplan (tomtindelning) som avser Maskeradbalen 32-35 fastställd 1997-06-17, akt 0180-1997-00785 upphör att gälla i sin helhet.

Fastighetsplan (tomtindelning) som avser Mästersångarna 1-8 fastställd 1973-02-26, akt 0180-B28/1973 upphör att gälla i sin helhet.

Fastighetsplan (tomtindelning) som avser Aida 1-94 fastställd 1970-08-26, akt 0180-B121/1970 upphör att gälla i den del som berör Aida 1-21.

Fastighetsplan (tomtindelning) som avser Traviata 1 fastställd 1968-10-29, akt 0180-B245/1968 upphör att gälla i sin helhet.

Fastighetsplan (tomtindelning) som avser Figaro 1-5 fastställd 1972-12-19, akt 0180-B134/1972 upphör att gälla i den del som berör Figaro 1-2, 15-19, 24, 27-29, 36-45, 54-61, 65-66 och 79-88.

Fastighetsplan (tomtindelning) som avser Trubaduren 1-91 fastställd 1969-07-08, akt 0180-B139/1969 upphör att gälla i den del som berör Trubaduren 2-9 och 19-25.

Fastighetsplan (tomtindelning) som avser Glada Ånkan 1-66 fastställd 1969-02-25, akt 0180-B37/1969 upphör att gälla i den del som berör Glada Ånkan 2-8, 22-30 och 56-66.

GRUNDKARTA

- Stadsdelsgräns
- Kvarter enligt detaljplan
- Allmän plats-gräns
- Kvarterstråkgräns
- Fastighetsområdesgräns
- Tomtgräns
- Fastighetsbeteckning
- Servitutsområde
- Ledningsrättsområde
- Fornlämningsområde
- Byggnad
- Väg / gångbanekant
- Staket
- Mur
- Stödmur
- Nivåkurvor
- Markhöjd
- Träd

Koordinatsystem: Sweref 99 18 00 i plan och stadens (RH 00) i höjd
Upprättad av Stadsplaneringsavdelningen 2012-10-03

Gunnar Swahn
ingenjör

UPPLYSNINGAR

- Planen består av:
 - plankarta med bestämmelser
 - till planen hör:
 - planbeskrivning
 - genomförandebeskrivning
 - miljökonsekvensbeskrivning tunneldelar



För Förfart Stockholm har miljökonsekvensbeskrivningar och övergripande riskbedömningar upprättats. Ett särskilt gestaltungsprogram har upprättats.

Del av planområdet ligger inom sekundär skyddszon till Östra Mälaren. Beslut om inrättande av vattenskyddsområde togs den 25 november 2008 med stöd av 7 kap 21 § miljöbalken (MB). Skyddsföreskrifter började gälla den 1 januari 2009. För att tillgodose syftet med vattenskyddsområdet har Länsstyrelsen meddelat, med stöd av 7 kap 22 § MB, skyddsföreskrifter och allmänna bestämmelser som ska gälla inom skyddsområdet. Hanteringen av dagvattnet ska ske i enlighet med skyddsföreskrifterna.

Planen är upprättad enligt plan- och bygglagen (PBL 1987:10).

Bilaga 8

Angränsande detaljplan
TDP 2010-00733-54

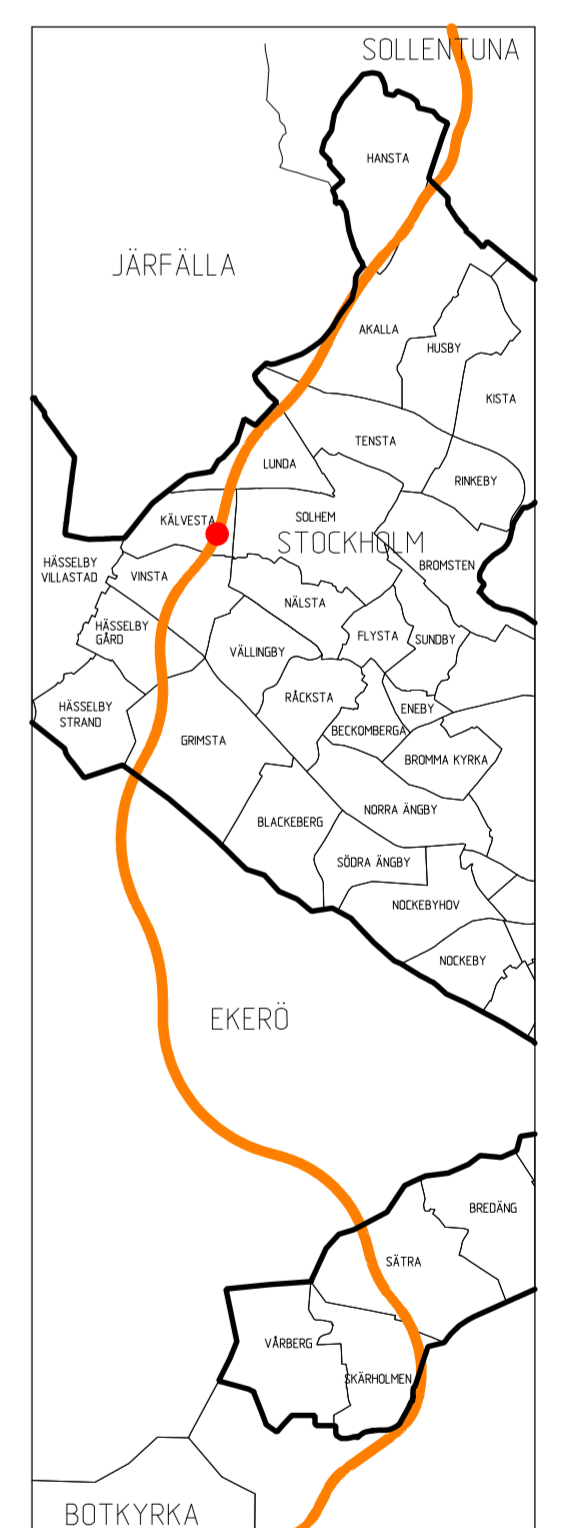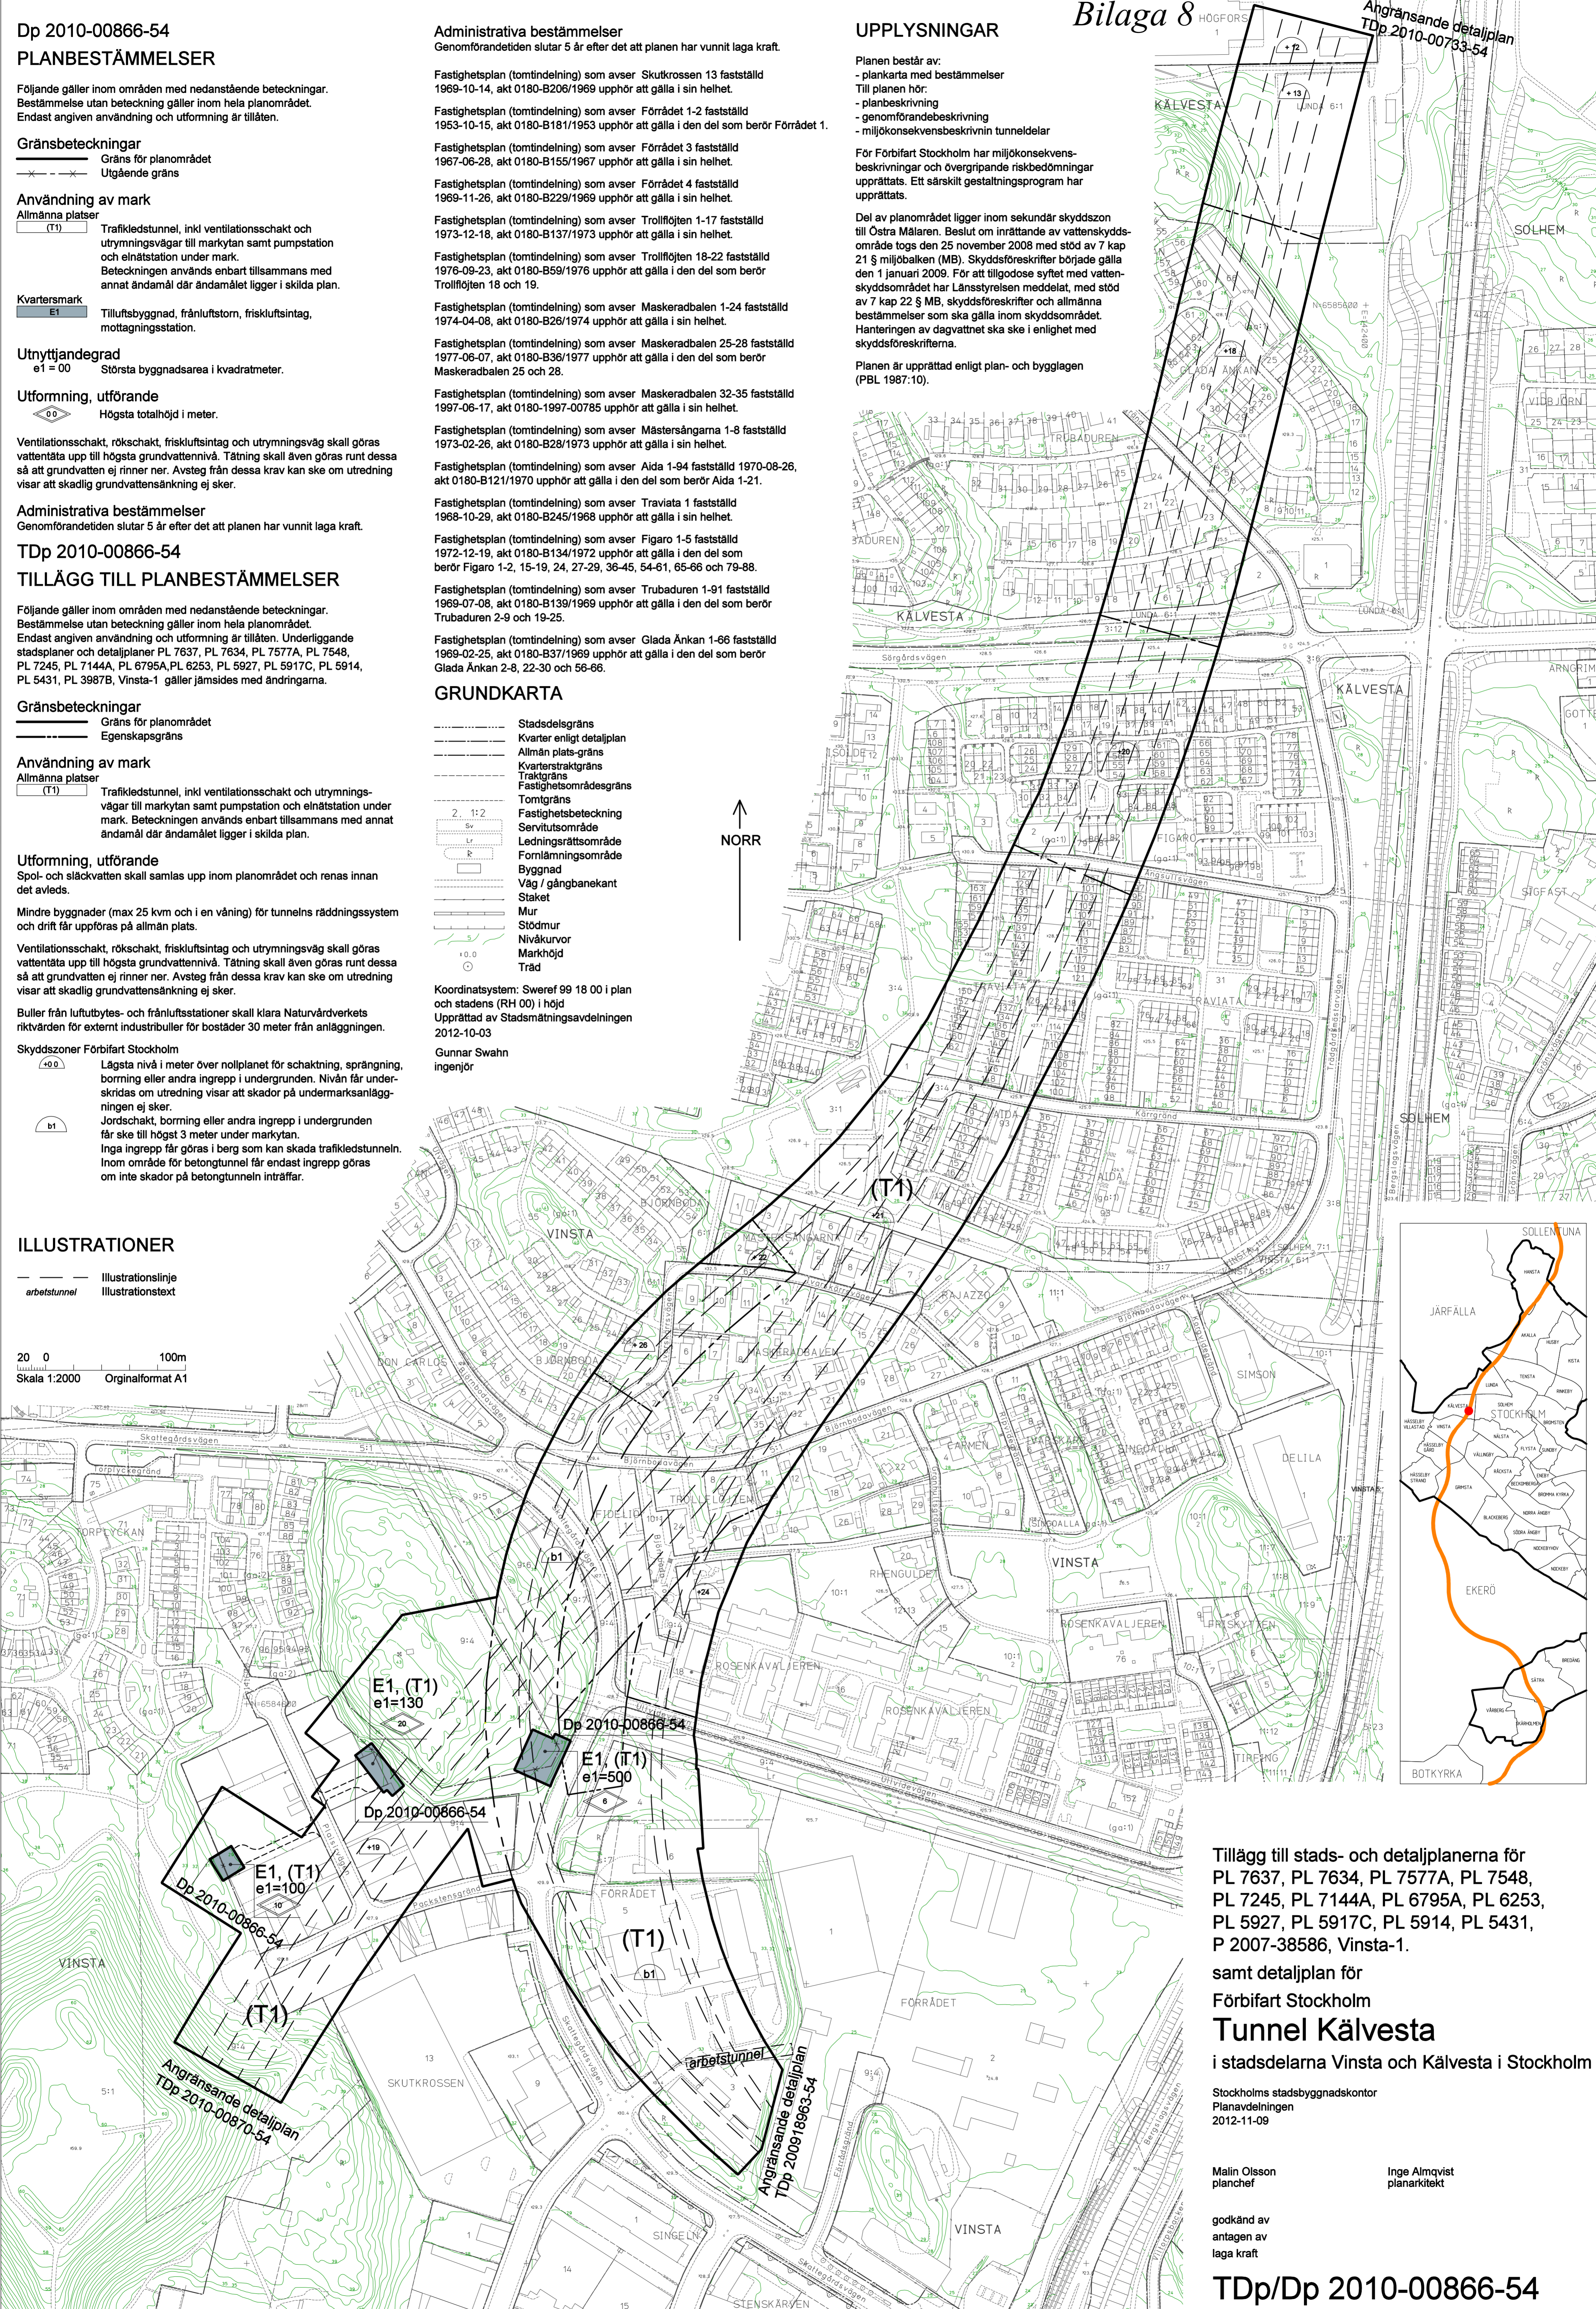

Tillägg till stads- och detaljplanerna för PL 7637, PL 7634, PL 7577A, PL 7548, PL 7245, PL 7144A, PL 6795A, PL 6253, PL 5927, PL 5917C, PL 5914, PL 5431, P 2007-38586, Vinsta-1.

samt detaljplan för Förfart Stockholm Tunnel Kälvesta i stadsdelarna Vinsta och Kälvesta i Stockholm

Stockholms stadsbyggnadskontor
Planavdelningen
2012-11-09

Malin Olsson planchef
Inge Almqvist planarkitekt

godkänd av antagen av laga kraft

TDP/Dp 2010-00866-54