

# FÖRKLARINGAR

## STORKÖKSAPPARATER, MASKINER

- |   |  |
|---|--|
| 1 VARUMOTTAG  | 15 MATSAL  |
| 1-1 LYFTVAGN  | 15-1 SERVERINGSENHET MED KYLBRUNN<br>3 GN1/1, 2st.   |
| 5 KYLRUM  | 15-2 SERVERINGSENHET MED VÄRME 4<br>GN1/1, 2st.      |
| 5-1 KYLRUM +4°C                                     | 15-3 MJÖLKKYLARE, 2st.                               |
| 6 FRYSRUM   | 15-4 KALLVATTENSIFON, 2st.                           |
| 6-1 FRYSRUM -25°C                                   | 15-5 SERVERINGSENHET MED VÄRMERI<br>2 GN1/1 FÖR DIET |
| 7 KYLRUM  | 15-6 SERVERINGSENHET MED KYLBRUNN<br>2 GN1/1         |
| 7-1 KYLRUM +4°C                                     | 15-7 KYLSKÅP   |
| 8 KYLRUM  |  |
| 8-1 KYLRUM GRÖNSAK/ROTFRUKT +4°C                    |  |
| 9 GRÖNSAKSRUM                                       |  |
| 9-1 POTATISSKALARE                                  |  |
| 9-2 FÖRSPOLNINGSDUSCH                               |  |
| 9-3 GRÖNSAKSSKÄRARE                                 |  |
| 9-4 HÖJ- OCH SÄNKBAR BÄNK MED HO                    |  |
| 10 TILLAGNINGSKÖK                                   |  |
| 10-1 KYLSKÅP  |  |
| 10-2 SNABBNEDKYLNINGSSKÅP                           |  |
| 10-3 VÄRMESKÅP GENOMGÅENDE                          |  |
| 10-4 KOMBIUGN 15 GN 1/1-65                          |  |
| 10-5 KOMBIUGN 15 GN 1/1-65                          |  |
| 10-6 KÖKGRYTA 150 L MED OMRÖRARE                    |  |
| 10-7 KÖKGRYTA 100 L MED OMRÖRARE                    |  |
| 10-8 KONSERVÖPPNARE, ELEKTRISK                      |  |
| 10-9 HÖJ- OCH SÄNKBAR BÄNK MED HO                   |  |
| 10-10 SNABBHACK                                     |  |
| 10-11 SKÄRMASKIN HELAUTOMATISK,<br>FÖRBEREDS        |  |
| 10-12 BLANDNINGSMASKIN                              |  |
| 10-13 GOLVRENGÖRINGSAPPARAT MED<br>SLANGVINDA       |  |
| 10-14 MIKROVÅGSUGN                                  |  |
| 10-15 HÖJ- OCH SÄNKBAR BÄNK MED HO                  |  |
| 11 DIETKÖK  |  |
| 11-1 KOMBIUGN 5 GN 1/1-65                           |  |
| 11-2 SPIS 4 PL HÖJ- och sänkbar                     |  |
| 11-3 KYL/FRYSSKÅP                                   |  |
| 12 DISKRUM  |  |
| 12-1 DISKSORTERINGSBÄNK                             |  |
| 12-2 BASSÄNGBANA                                    |  |
| 12-3 FÖRSPOLNINGSDUSCH MED<br>TERMOSTATBLANDARE     |  |
| 12-4 HÖRNMATNING, 180 grader                        |  |
| 12-5 DISKMASKIN TUNNEL                              |  |
| 12-6 RULLBANA                                       |  |
| GROVDISK  |  |
| 12-7 GROVDISKMASKIN GRANULER 4 GN<br>1/1-200 DÖRRAR |  |
| 12-8 FÖRSPOLNINGSDUSCH MED<br>TERMOSTATBLANDARE     |  |
| 12-9 AVFALLSKVARN                                   |  |
| 12-10 RULLJALUSI                                    |  |

### ALLMÄNT, INGÅR I EL:



- E1 DUBBELT ELUTTAG
- E3 EUROPA KONTAKT
- E5 ELUTTAG DATA, TELE. FAX
- E6 TORKSLINGA
- E7 BELYSNING UNDER HYLLA

### ALLMÄNT, INGÅR I VS:

- V1 VÄGG/BÄNKBLANDARE
- V2 SPISBLANDARE
- V3 VÄGGBLANDARE MED SPOLSLANG
- V4 TVÄTTSTÄLL MED BLANDARE
- V5 UTSLAGSVASK MED BLANDARE

### FÖRESKRIFTER

MÅTT I MM.  
MÅTT KONTROLLERAS PÅ PLATS FÖRE TILLV

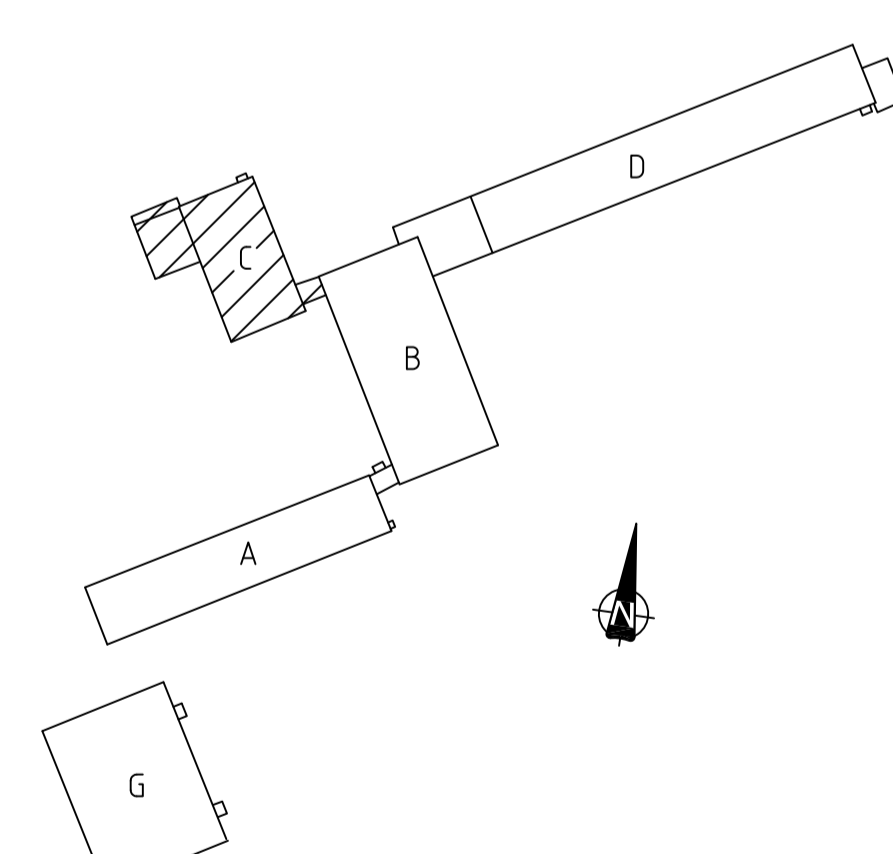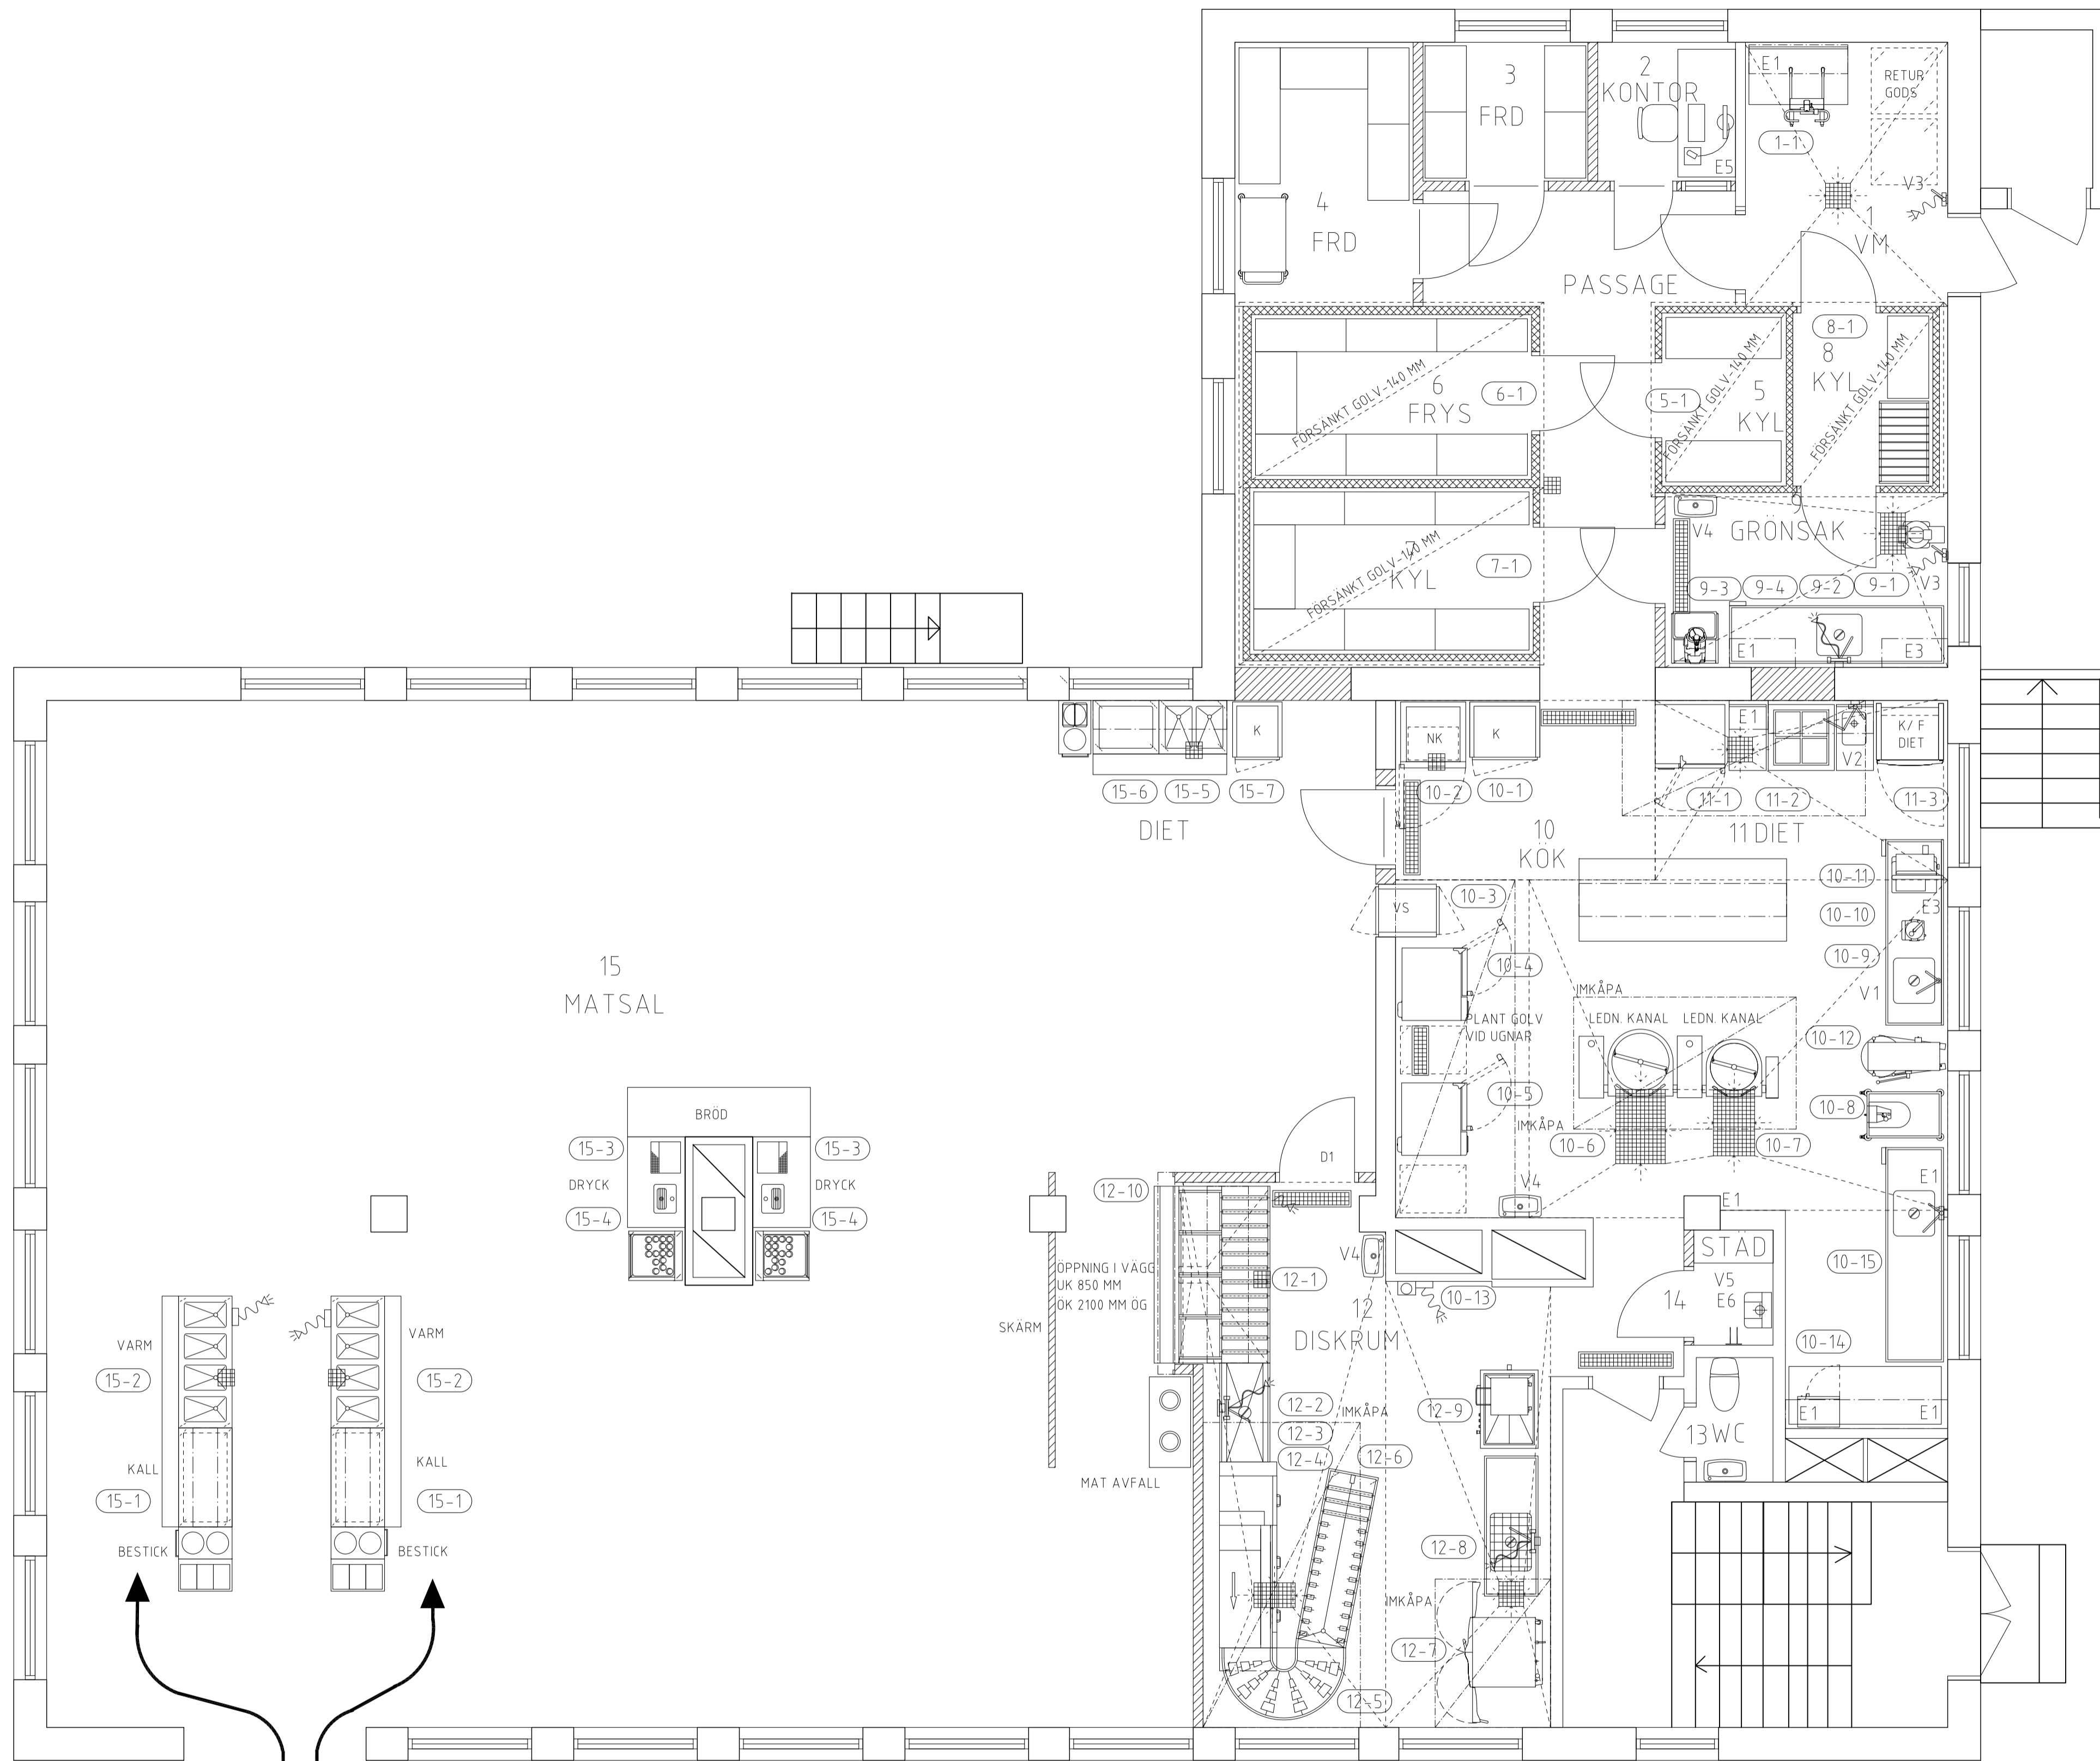

ELEVER



UTREDNINGSHANDLING 2013-02-22



SKOLFÄSTIGHETER  
I STOCKHOLM AB

URSPRINGLIG ARKITEKT	BET	ANT	ÄNDRINGEN AVISER	SIGN	DATUM
STORKÖKSBYRÅN I STOCKHOLM AB 08-642 51 00					
RITAD AV, KONSTRUERAD AV AK	HÄGERSTENSÅSENS SKOLA 1430				
DATUM	KV. SKATTSEDELN 1				
	HUS C PLAN 100				
	OMBYGGNAD AV TILLAGNINGSKÖK I SKOLA				
	FÖR CIRKA 600 PORTION/ DAG				
ARBETSNUMMER	SKALA 1:50				
11087					
RITNINGSNUMMER					
C46-C011					