
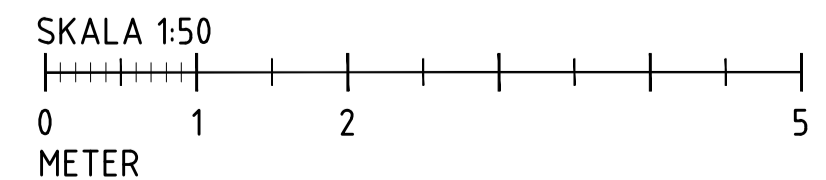


FÖRKLARINGAR

- BRANDCELLSGRÄNS EI120
- BRANDCELLSGRÄNS EI60
- BRANDCELLSGRÄNS EI30
- BRANDCELLSGRÄNS E30
- SKYDDSRUM
- BRANDCELLSGRÄNS OSPECIFICERAD

- xx PERS. MAX PERSONANTAL
- UTRYMNINGSVÄG
- UT
- UTRYMNINGS SKYLT
- FÖRSLAG PÅ NY UTRYMNINGS SKYLT
- BRANDPOST
- BV F BRANDGASVENTILATOR, F=FLÄKTFUNKTION
- EI 60-C SJÄLVSTÄNGANDE DÖRR/ PORT BRANDMOTSTÅND 60 min.
- EI 60-Cm TILLÄGGSBETECKNING m VID MAGNETKONTAKTER
- /B 15-C/ KLASSNING SAKNAS, BEDÖMD KLASSNING INOM SNEDSTRECK
- /X/ KLASSNING SAKNAS, BEDÖMS SAKNA KLASS
- BRANDLARMCENTRAL, BRANDFÖRSVARSTABLA
- UTRYMNINGS SKYLT
- PÅBUDS SKYLT
- ÖVRIG SKYLT
- SKYLT SOM BÖR ÅTGÄRDAS

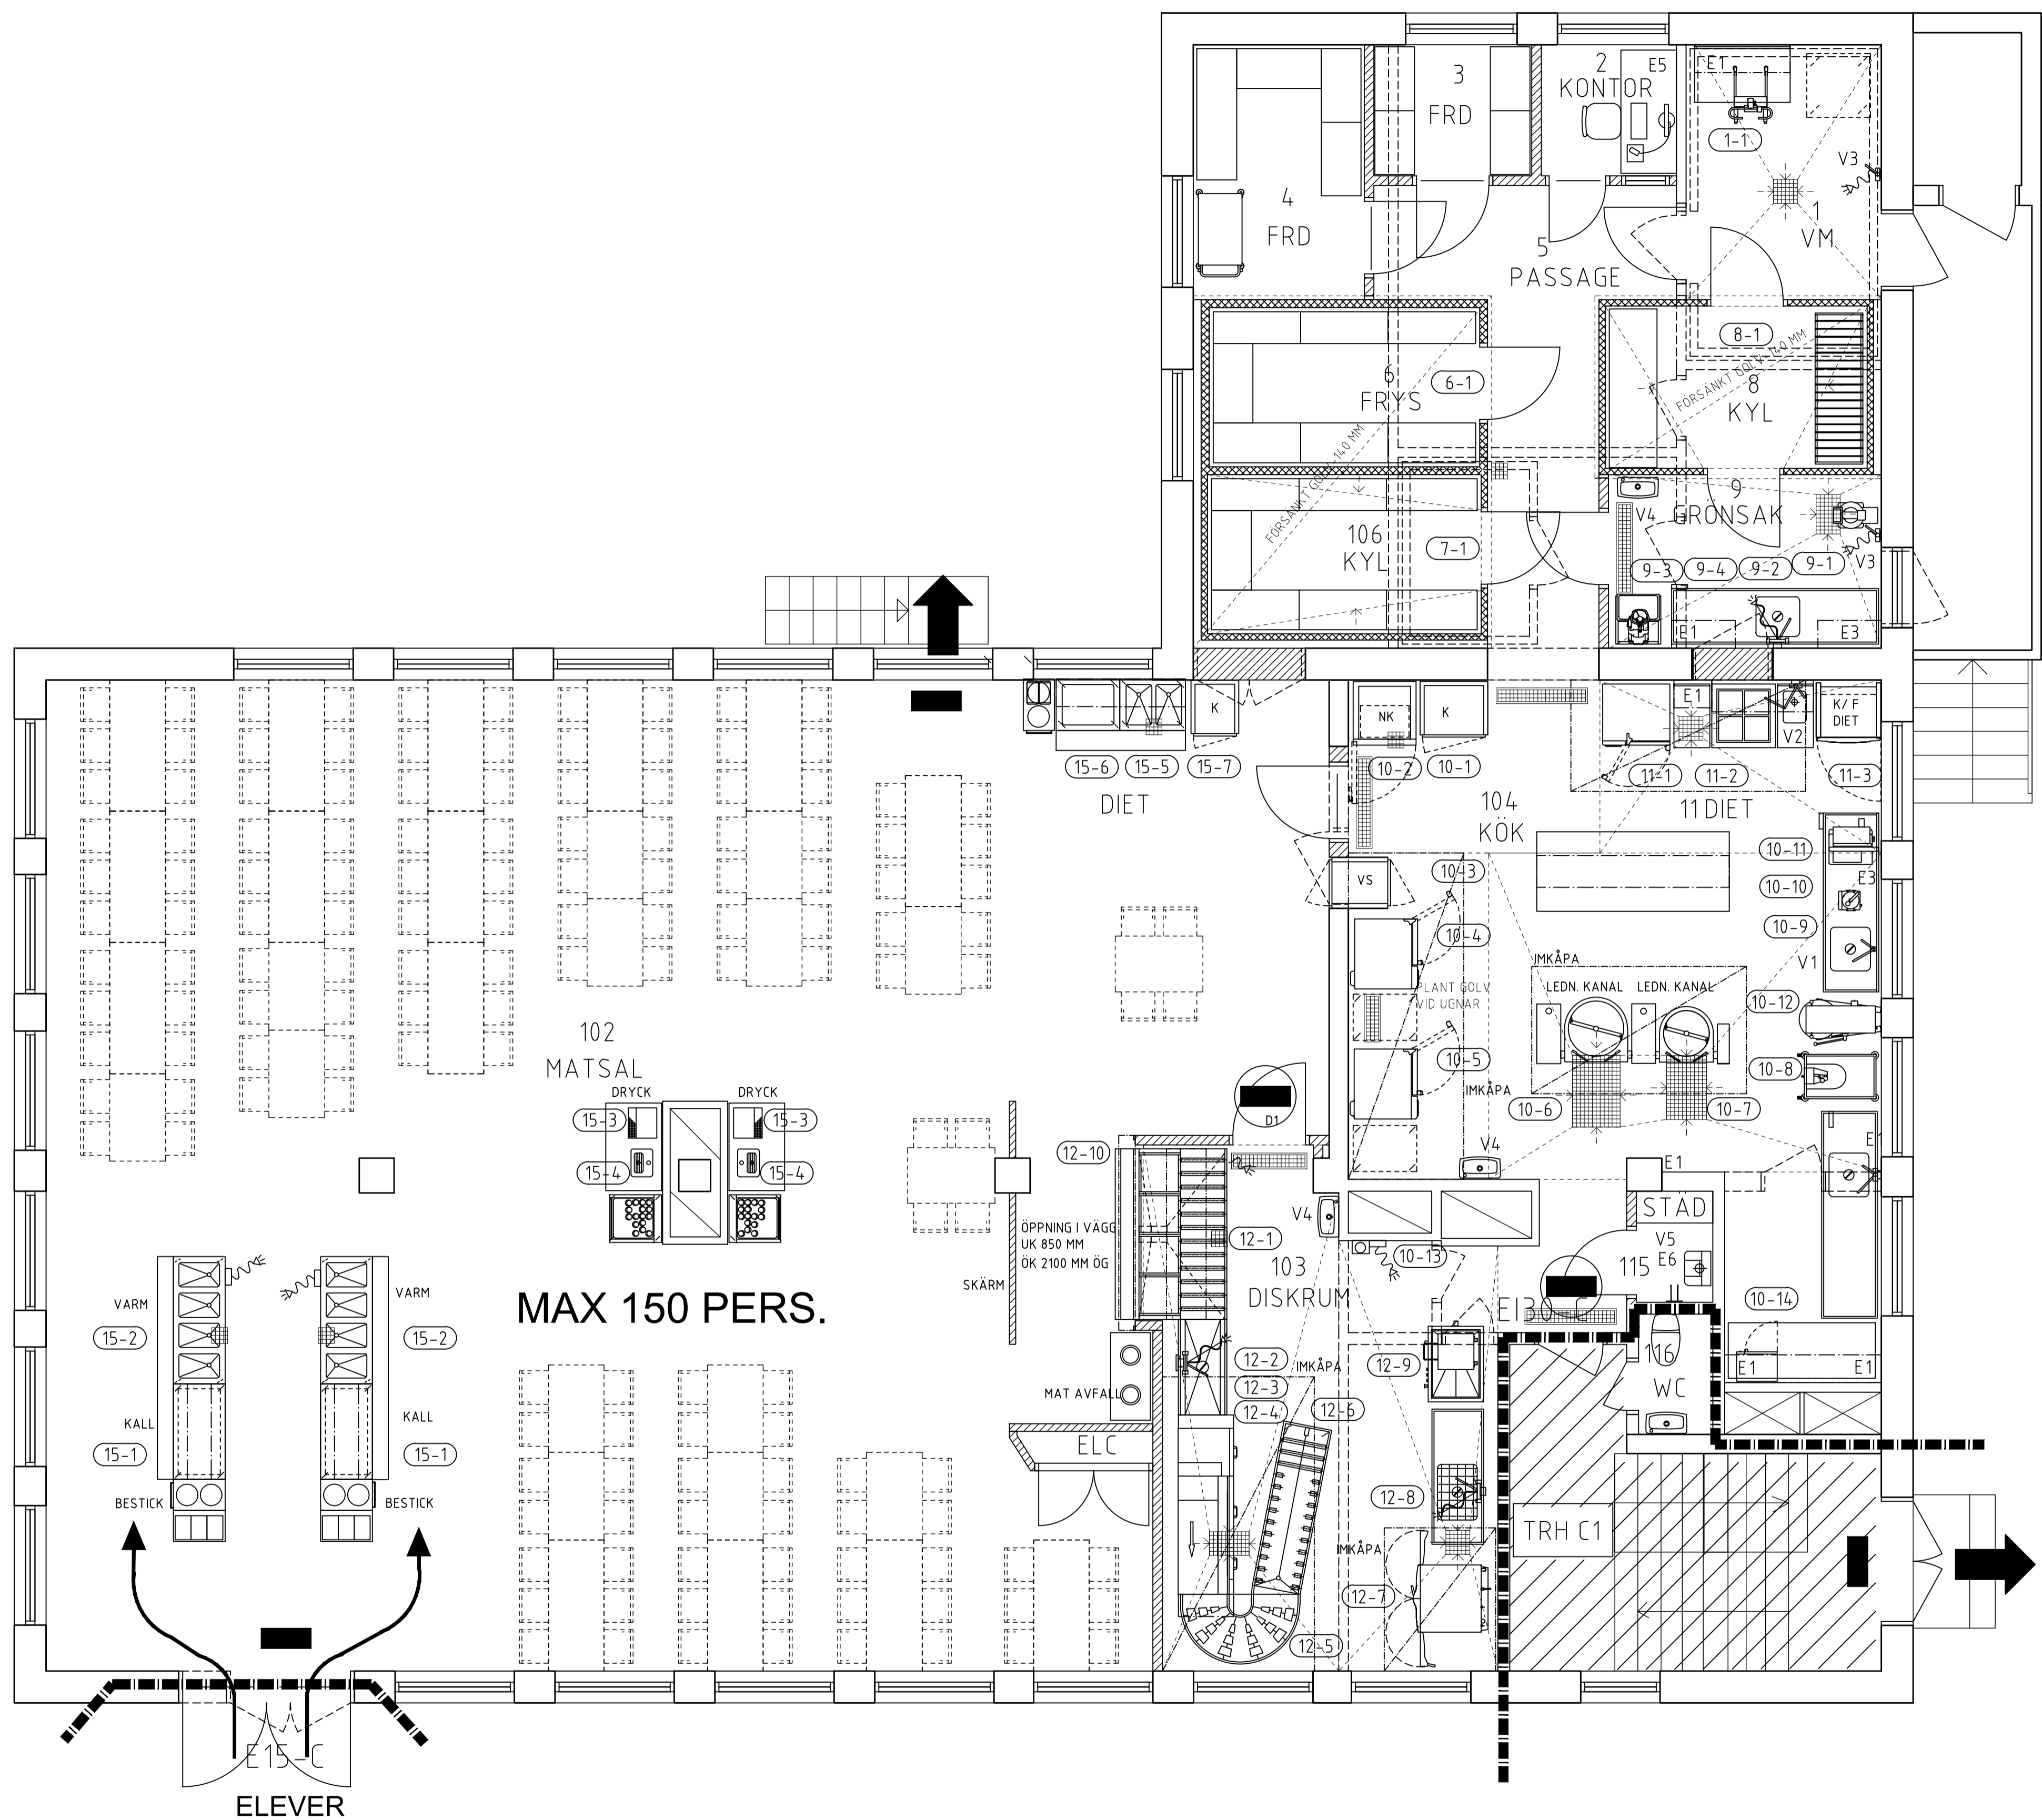

0330/A015-A011

XREF: A015ma011



	URSPRINGLIG ARKITEKT	BET	ANT	ÄNDRINGEN AVSER	SIGN	DATUM
➤ FÖRSLAGSHANDLING	X A	TM-KONSULT AB	0950-238 00			
➤ RELATIONSHANDLING	K	VVS TM-KONSULT AB	0950-238 00			
➤ BYGGHANDLING	E	TM-KONSULT AB	0950-238 00			
➤ FÖRFRÅGNINGSUNDERLAG	M					
➤ BYGGLOVS RITNING	C	STORKÖKSBYRÅN	08-642 51 00			
➤ PRELIMINÄR HANDLING						
	RITAD AV, KONSTRUERAD AV	HANDLAGGARE				
	J-E STIGEDAHL	J-E STIGEDAHL				
	DATUM	ANSVARIG				
	2013-02-21	J-E STIGEDAHL				
		ARBETSNUMMER				
		130024				
		RITINGSNUMMER				
		A40-C011				
		ANDR BET				

HÄGERSTENSÅSENS SKOLA
 PROJEKTNUMMER 143001-9261
 Kv. SKATTSEDELN 1
 HUS C PLAN 100
 OMBYGGNAD
 SKALA 1:50
 1:100 (A3)