






FÖRKLARING

Alla mått i mm.

-  Utrymningsskylt och väg
-  Brandcellsgräns EI60

FÖRESKRIFTER

HÄNVISNINGAR

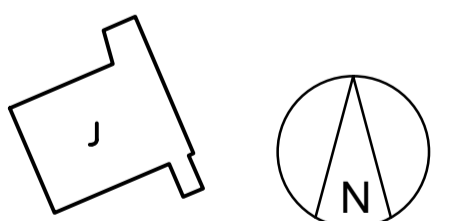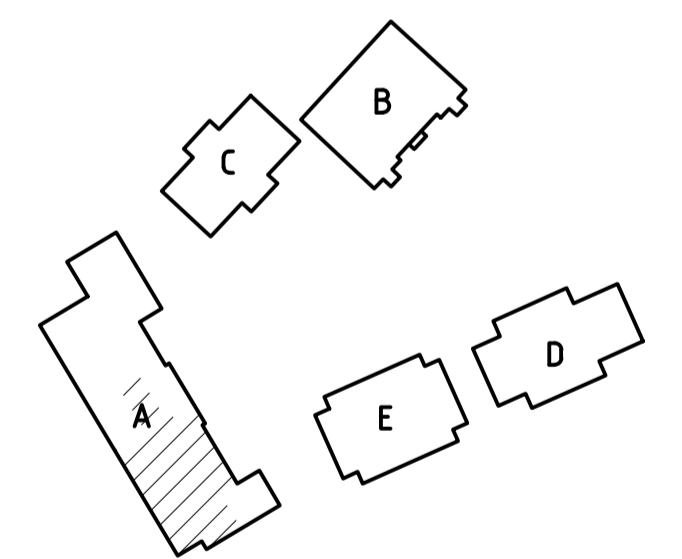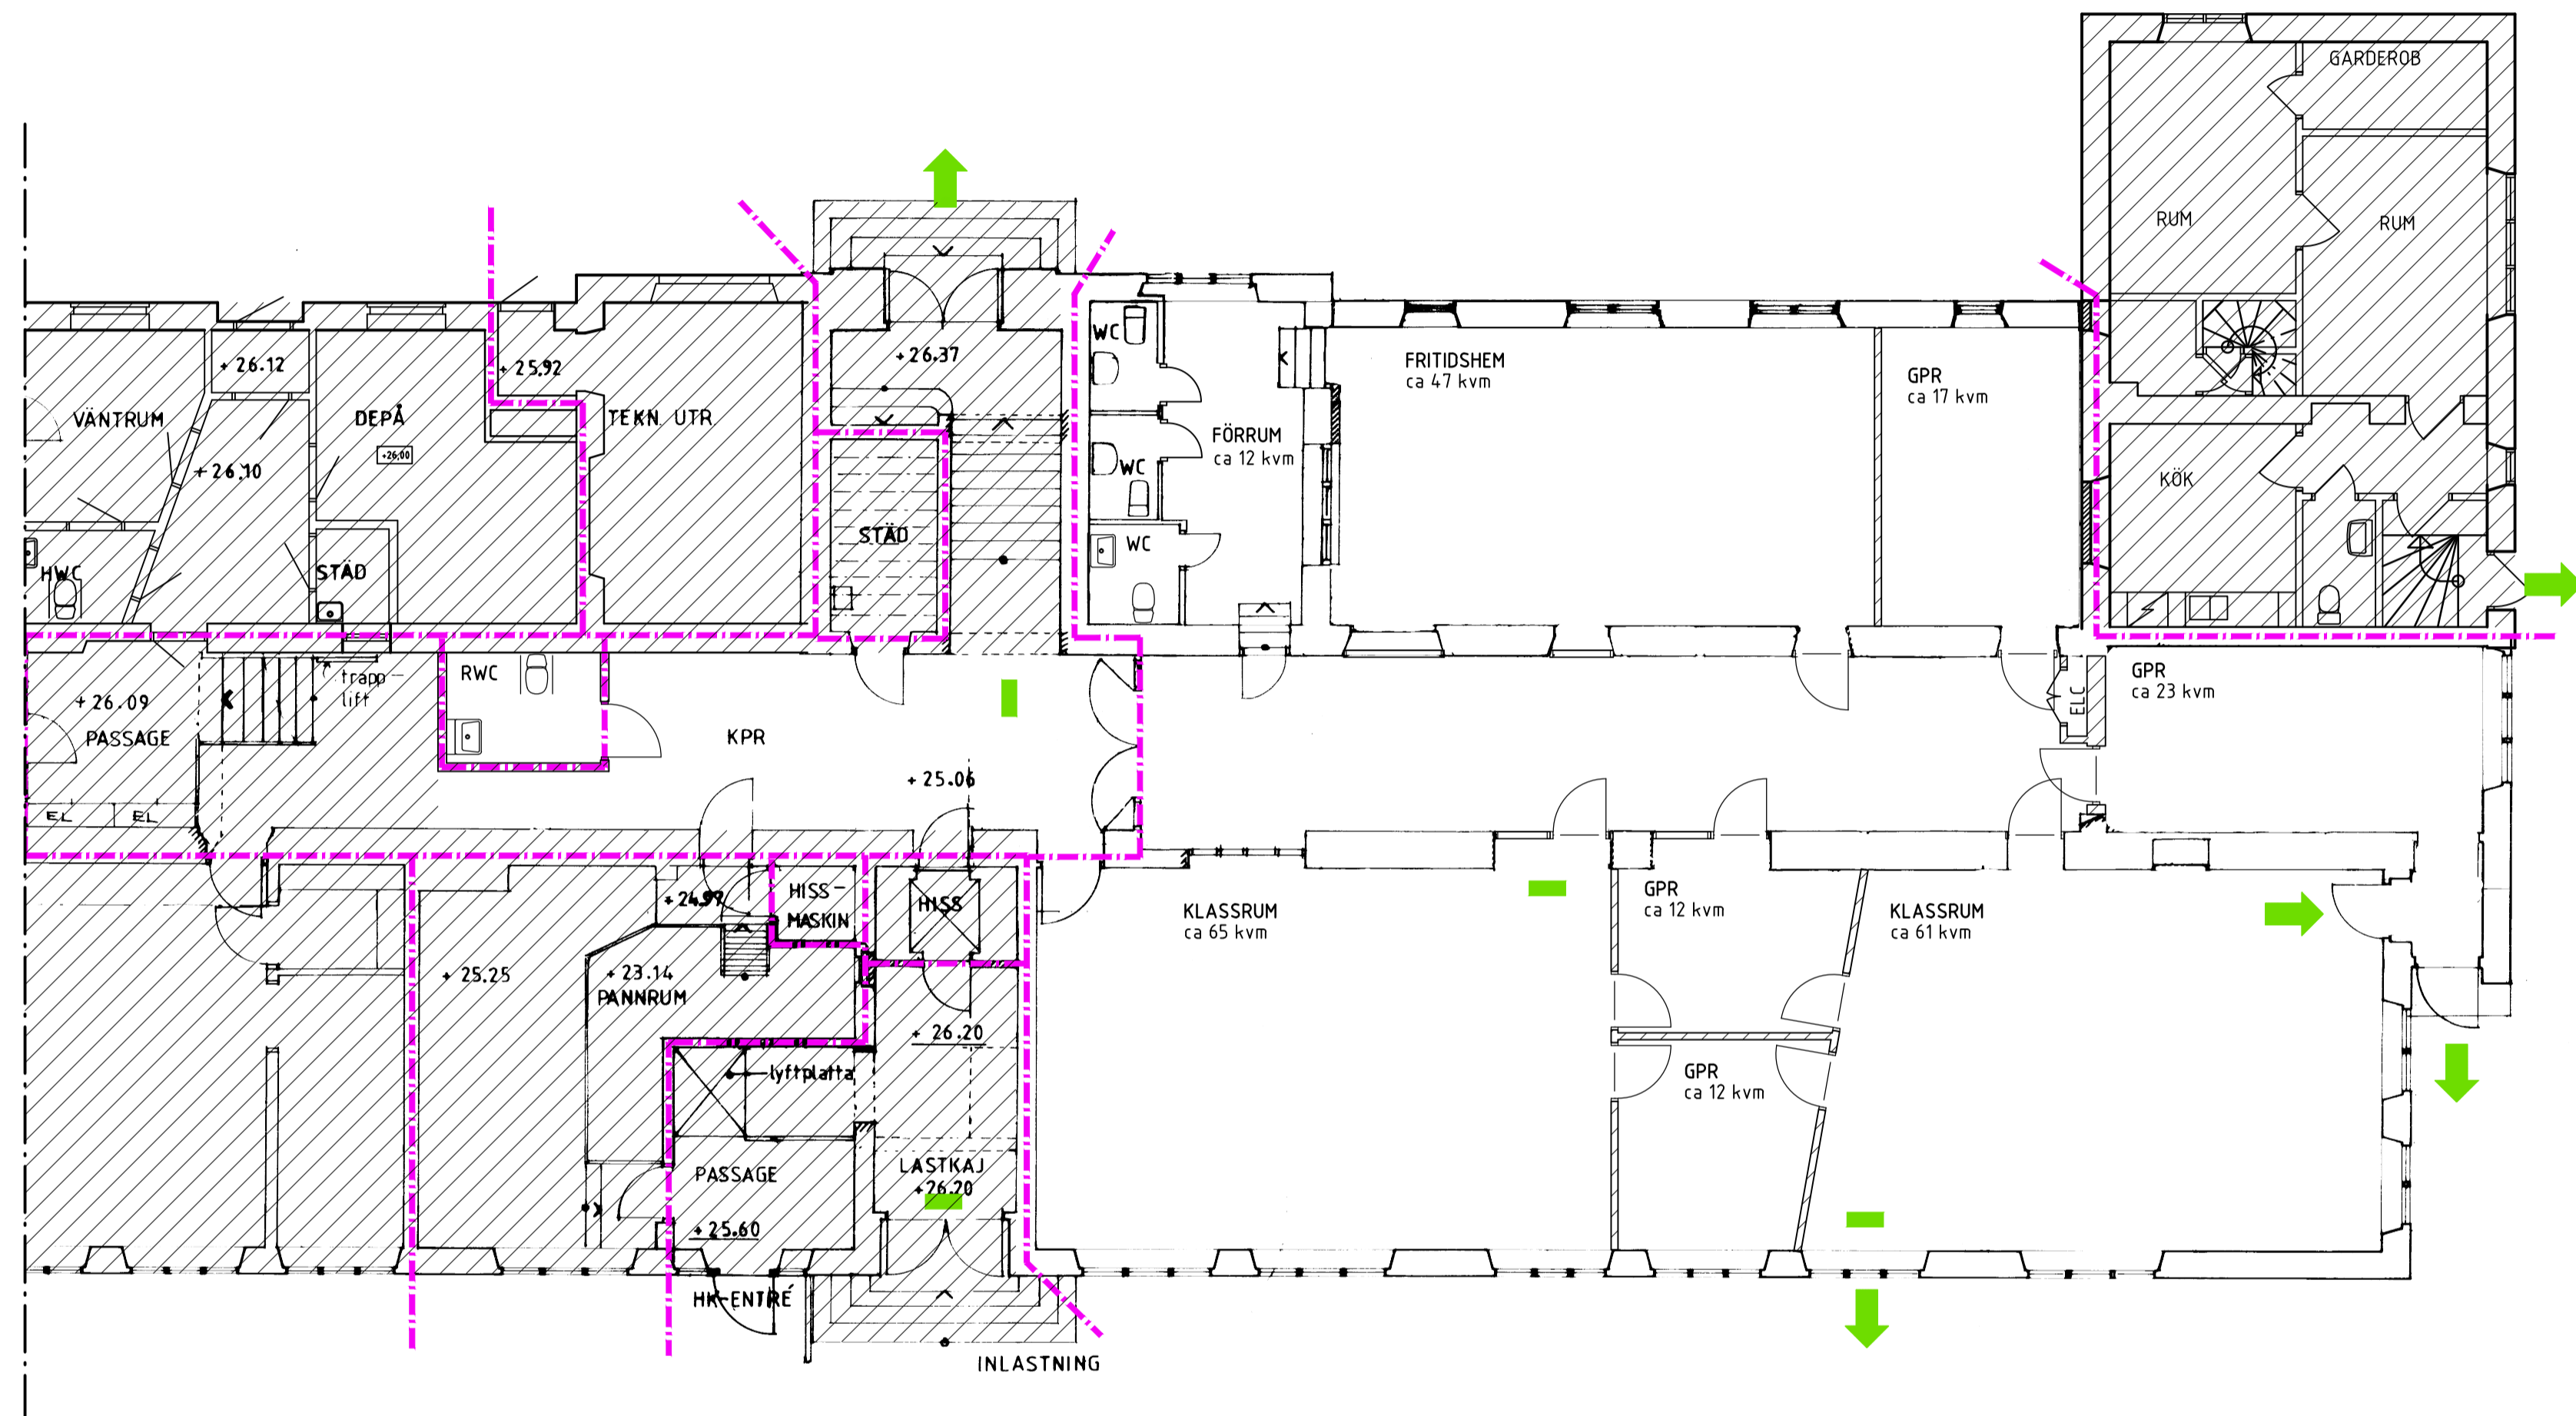

FÖRSLAGSHANDLING



SKOLFÄSTIGHETER
I STOCKHOLM AB

URSPRUNGLIG ARKITEKT	BET	ANT	ÄNDRINGEN AVSER	SIGN	DATUM
A Modellera Arkitektur 98-95 44 05 05					
K					
E					
V					
C					
M					
RITAD AV, KONSTRUERAD AV	ÖRBYSKOLAN FASTIGHETSNUMMER KV DOMKRAFTEN HUS A OMBYGGNAD PLAN 100				
SKALA 1:100 (A1)					
RITAD AV, KONSTRUERAD AV GK DATUM 2013-04-19	HANDLAGGARE SL ANSVÄRIG S.Lindstam	ARBETSNUMMER 173001-9221	RITNINGNUMMER A30-A011	ANDR BET	

