


anna Peuraniemi
tingenjör

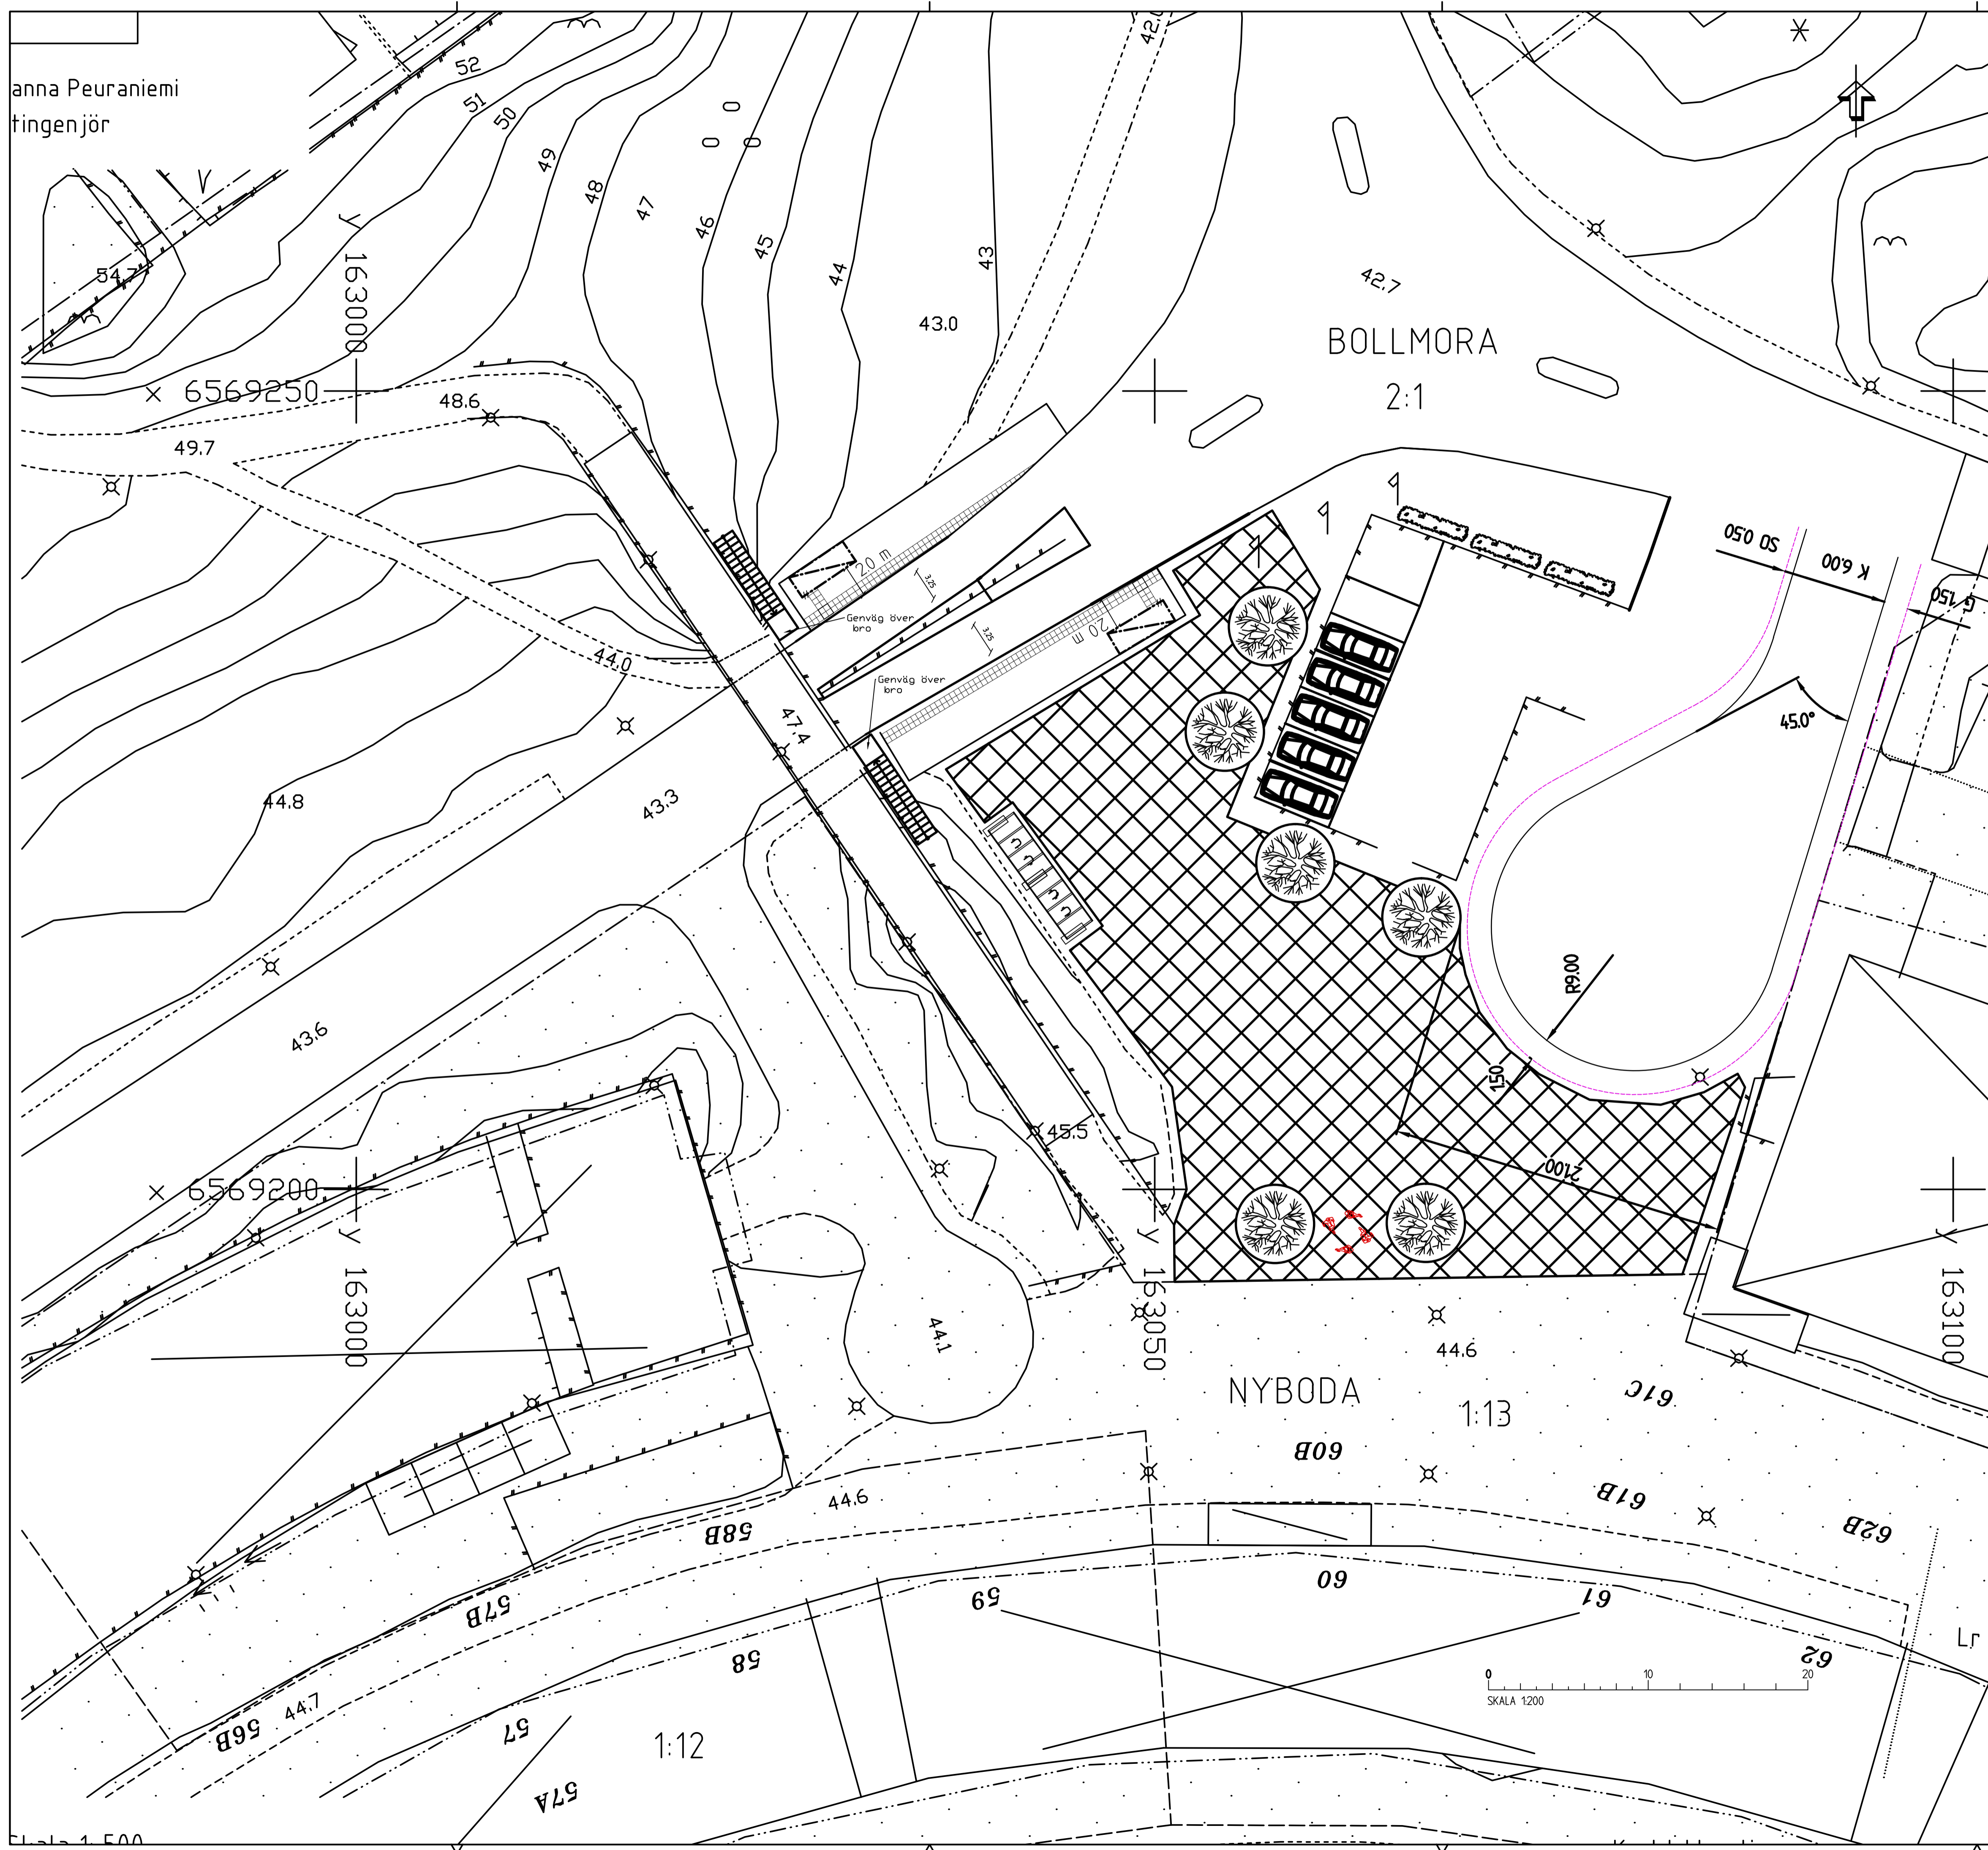

REV	ANT	ÄNDRINGEN AVSER	SIGN	DATUM

RETAD AV, KONTROLLERAD AV MW	GRANSKAD AV LITT	ARBETSNUMMER RITN_NNR	SKALA A1 1:200
TYRESÖ 2019-01-07		RITN_NNR	ROR DET