



FÖRKLARINGAR
STORKÖKSAPPARATER, MASKINER

- 1 KYLRUM**
1-1 KYLRUM +4°C
- 3 CHOKLADRUM**
3-1 VÄG 5 KG, 10ST.
3-2 FRYSSKÅP
3-3 FRYSSKÅP
3-4 HÖJ- OCH SÄNKBAR BÄNK MED ELDRIVNING
3-5 MIKROVÅGSUGN, BEF.
3-6 MIKROVÅGSUGN, BEF.
3-7 MIKROVÅGSUGN, 3ST.
3-8 KITCHENAID, 3ST.
3-9 BLANDNINGSMASKIN 10 L, 3ST.
3-10 HÖJ- OCH SÄNKBAR BÄNK MED ELDRIVNING
3-11 HÖJ- OCH SÄNKBAR BÄNK MED ELDRIVNING
3-12 INDUKTIONSSPIS 2 ZONER
3-13 INDUKTIONSSPIS 2 ZONER
3-14 KYLBANK
3-15 KYLBANK
3-16 KYLBANK
3-17 KYLBANK
3-18 SNABBHACK, BEF.
3-19 AIR BRUSCH, 2ST.
3-20 KAVLINGSMASKIN
- 4 DISK-FUNKTION**
4-1 FÖRSPOLNINGSDUSCH MED TERMOSTATBLANDARE
4-2 GROVDISKMASKIN UTAN GRANULER
- ALLMÄNT, INGÅR I EL:**
E1 DUBBELT ELUTTAG
E4 DUBBELT ELUTTAG UNDER HYLLA
E7 BELYSNING UNDER HYLLA
- ALLMÄNT, INGÅR I VS:**
V1 VÄGG/BÄNKBLANDARE
V2 SPISBLANDARE
V3 VÄGGBLANDARE MED SPOLSLANG
V4 TVÄTTSTÄLL MED BLANDARE

FÖRESKRIFTER
MÅTT I MM.
MÅTT KONTROLLERAS PÅ PLATS FÖRE TILLV

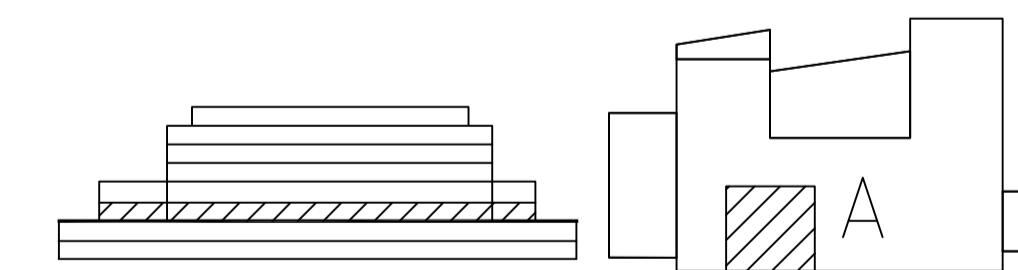

| | | | |
|--|---------------------------|-------------------------------|-----------------|
|  SKOLFÄSTIGHETER I STOCKHOLM AB | | UTREDNINGSHANDLING 2014.04.30 | |
| UPPDRAGSLEDARE DANIELSON ARKITEKTER 1989 | BET | ANT | ÄNDRINGEN AVSER |
| RITAD AV, KONSTRUERAD AV AK | HANDLAGARE JOHAN ÖBERG | SIGN | DATUM |
| DATUM PEGGIE ULLE | ARBETSNUMMER 14.026 | RITNINGNUMMER C46-A011 | ÄNDR BET |
| C-STORKÖKSBYRÅN AB | | | |
| Hotell- och restaurangskolan FASTIGHETSNUMMER 2130 Kv. SANDHAGEN 11 HUS A PLAN 100 OMBYGGNAD CHOKLADRUM FÖR 20 ELEVER ÖVERSIKTSPLAN CHOKLADRUM SKALA 1:50 A1L | | | |



..\\SK_modell\C46\A011.dwg ...\\A.A_modell\A.30\A011.dwg