

Gustav Adolfsparcken

Åtgärdsförslag


Övriga åtgärder

Trädbeståndet kompletteras.

Parkbelysningen kompletteras.

Lökväxter planteras.

Antalet parksoffor utökas och deras placering ses över.

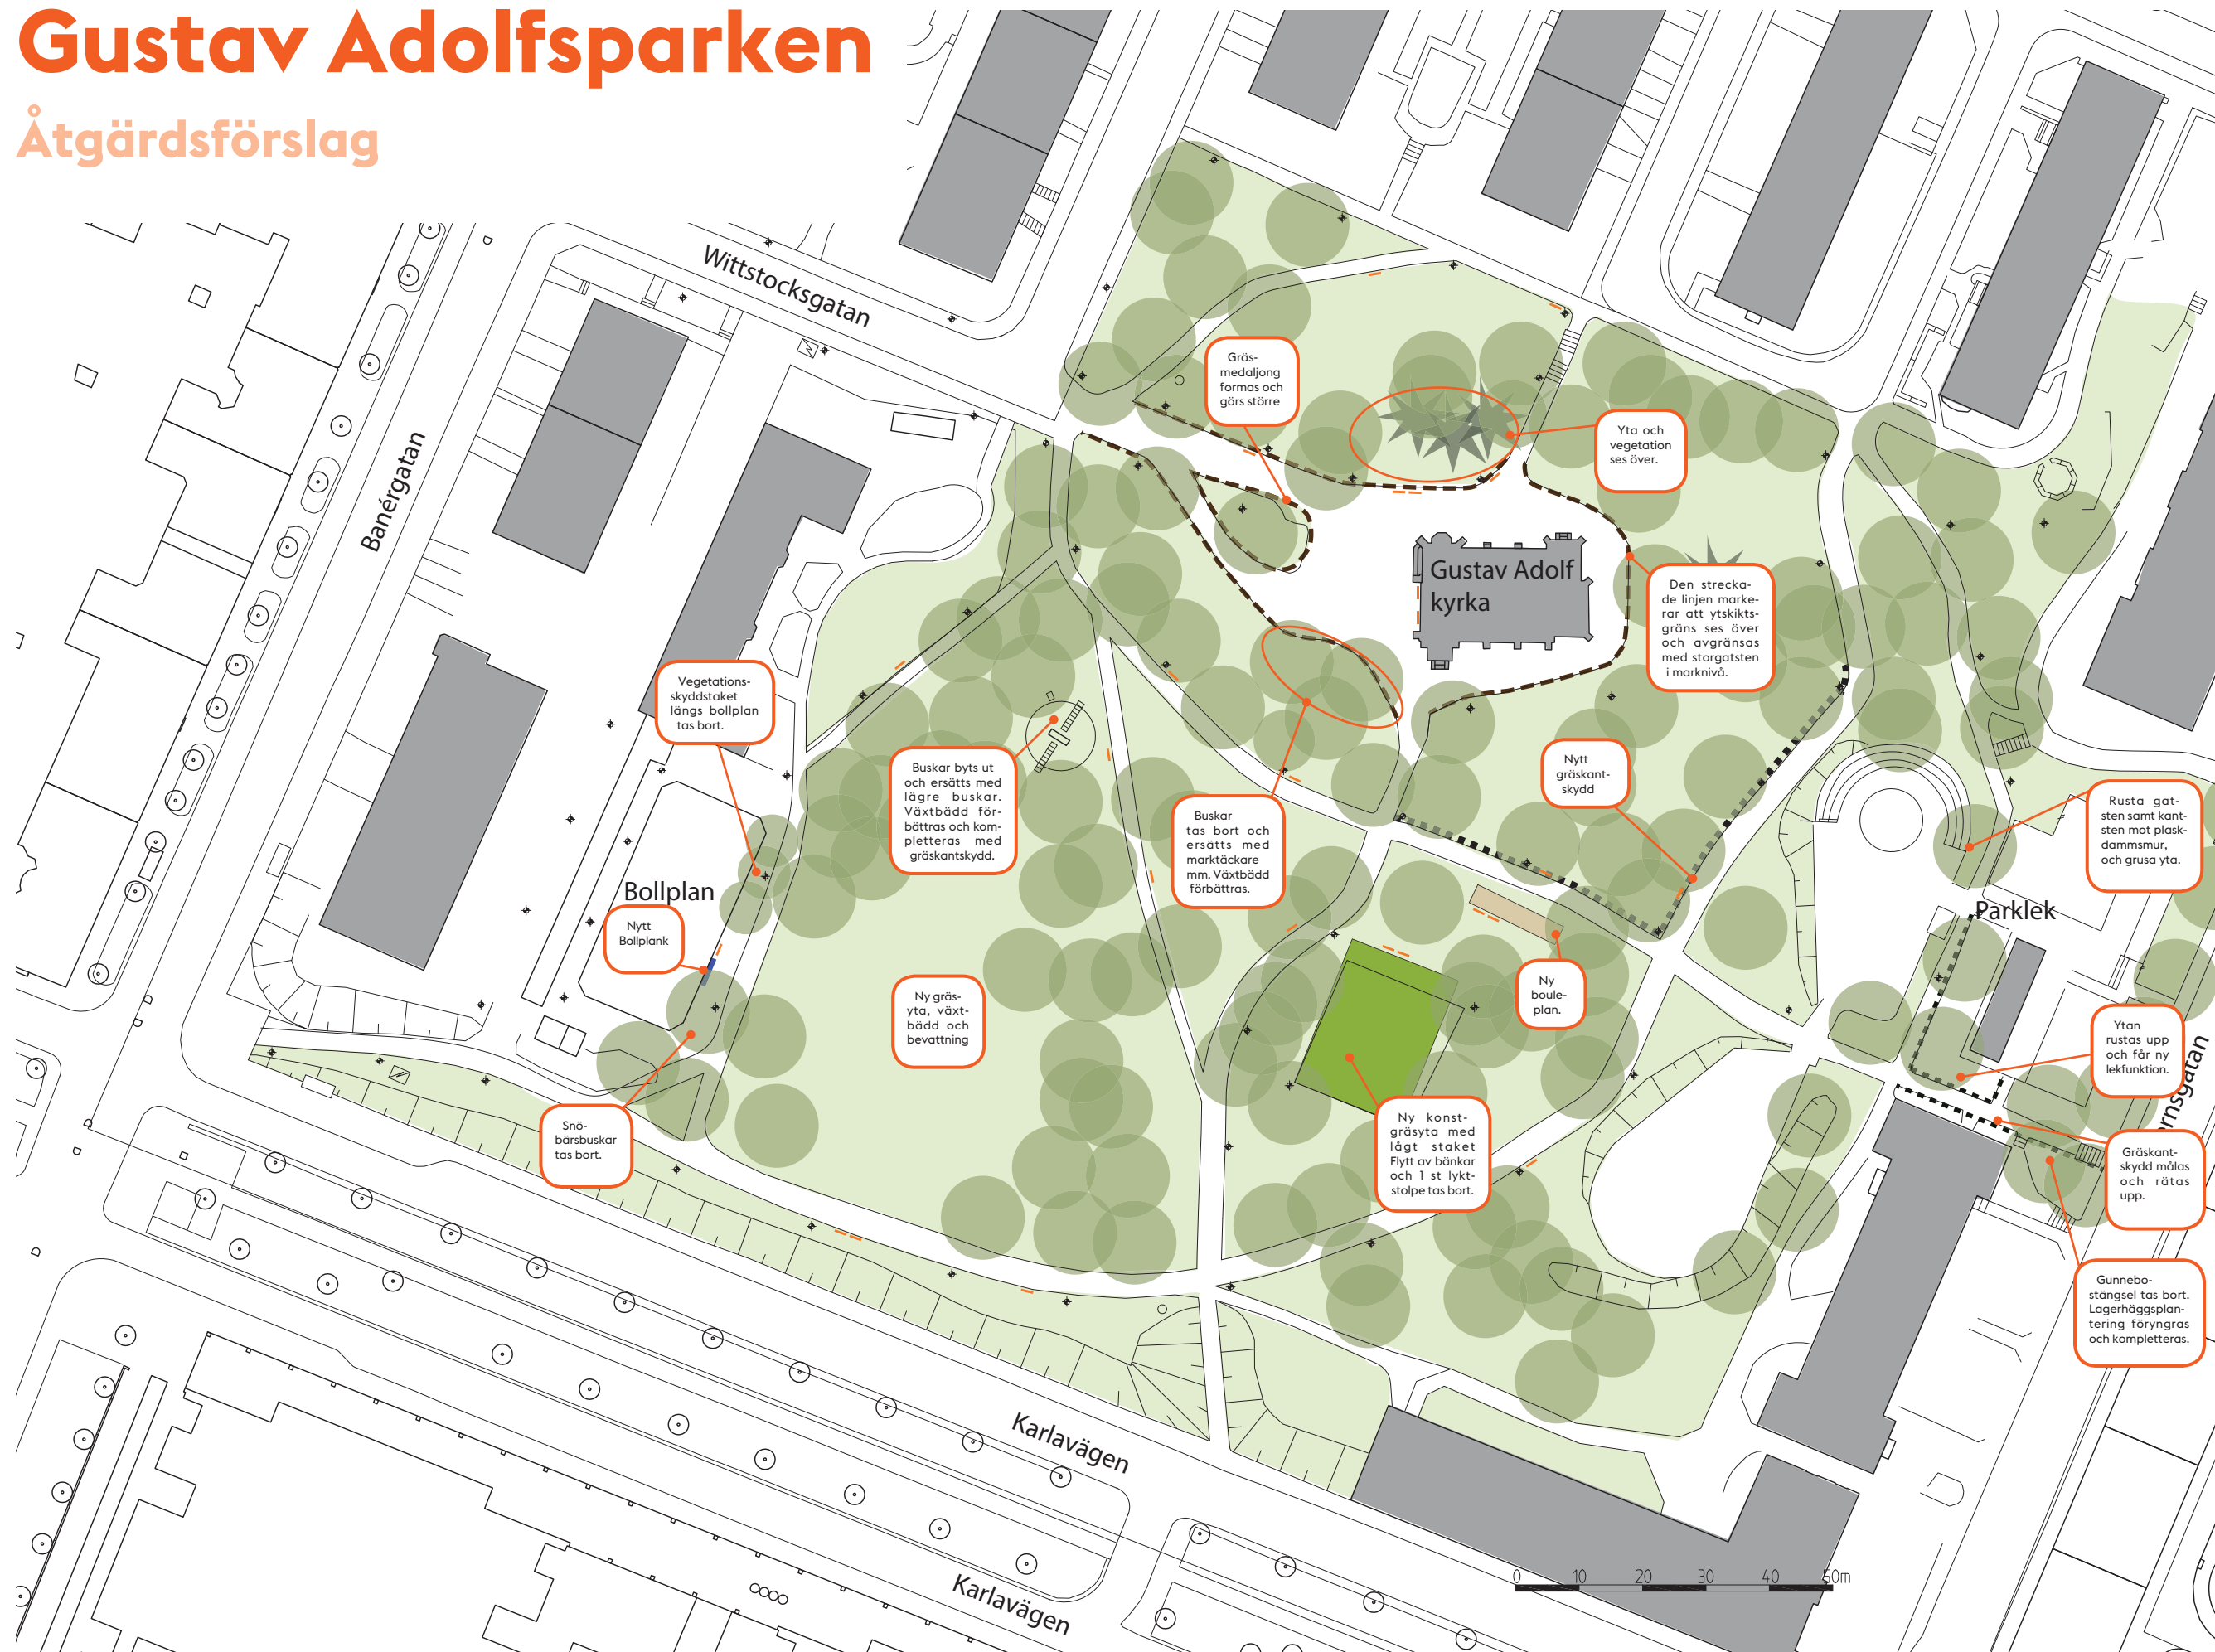

Illustrationsplan

2014-10-31

Anna Waernborg, Sweco

i samarbete med Fredrik Ekroth,
Östermalms stadsdelsförvaltning.