


FÖRKLARINGAR

- 0/000 STAKLINJE MED LÅNGDMÄTNING
- GC-BANA
- SLÄNTER

KOORDINATSYSTEM

PLAN: SWEREF 99 18 00
HÖJD: RH2000

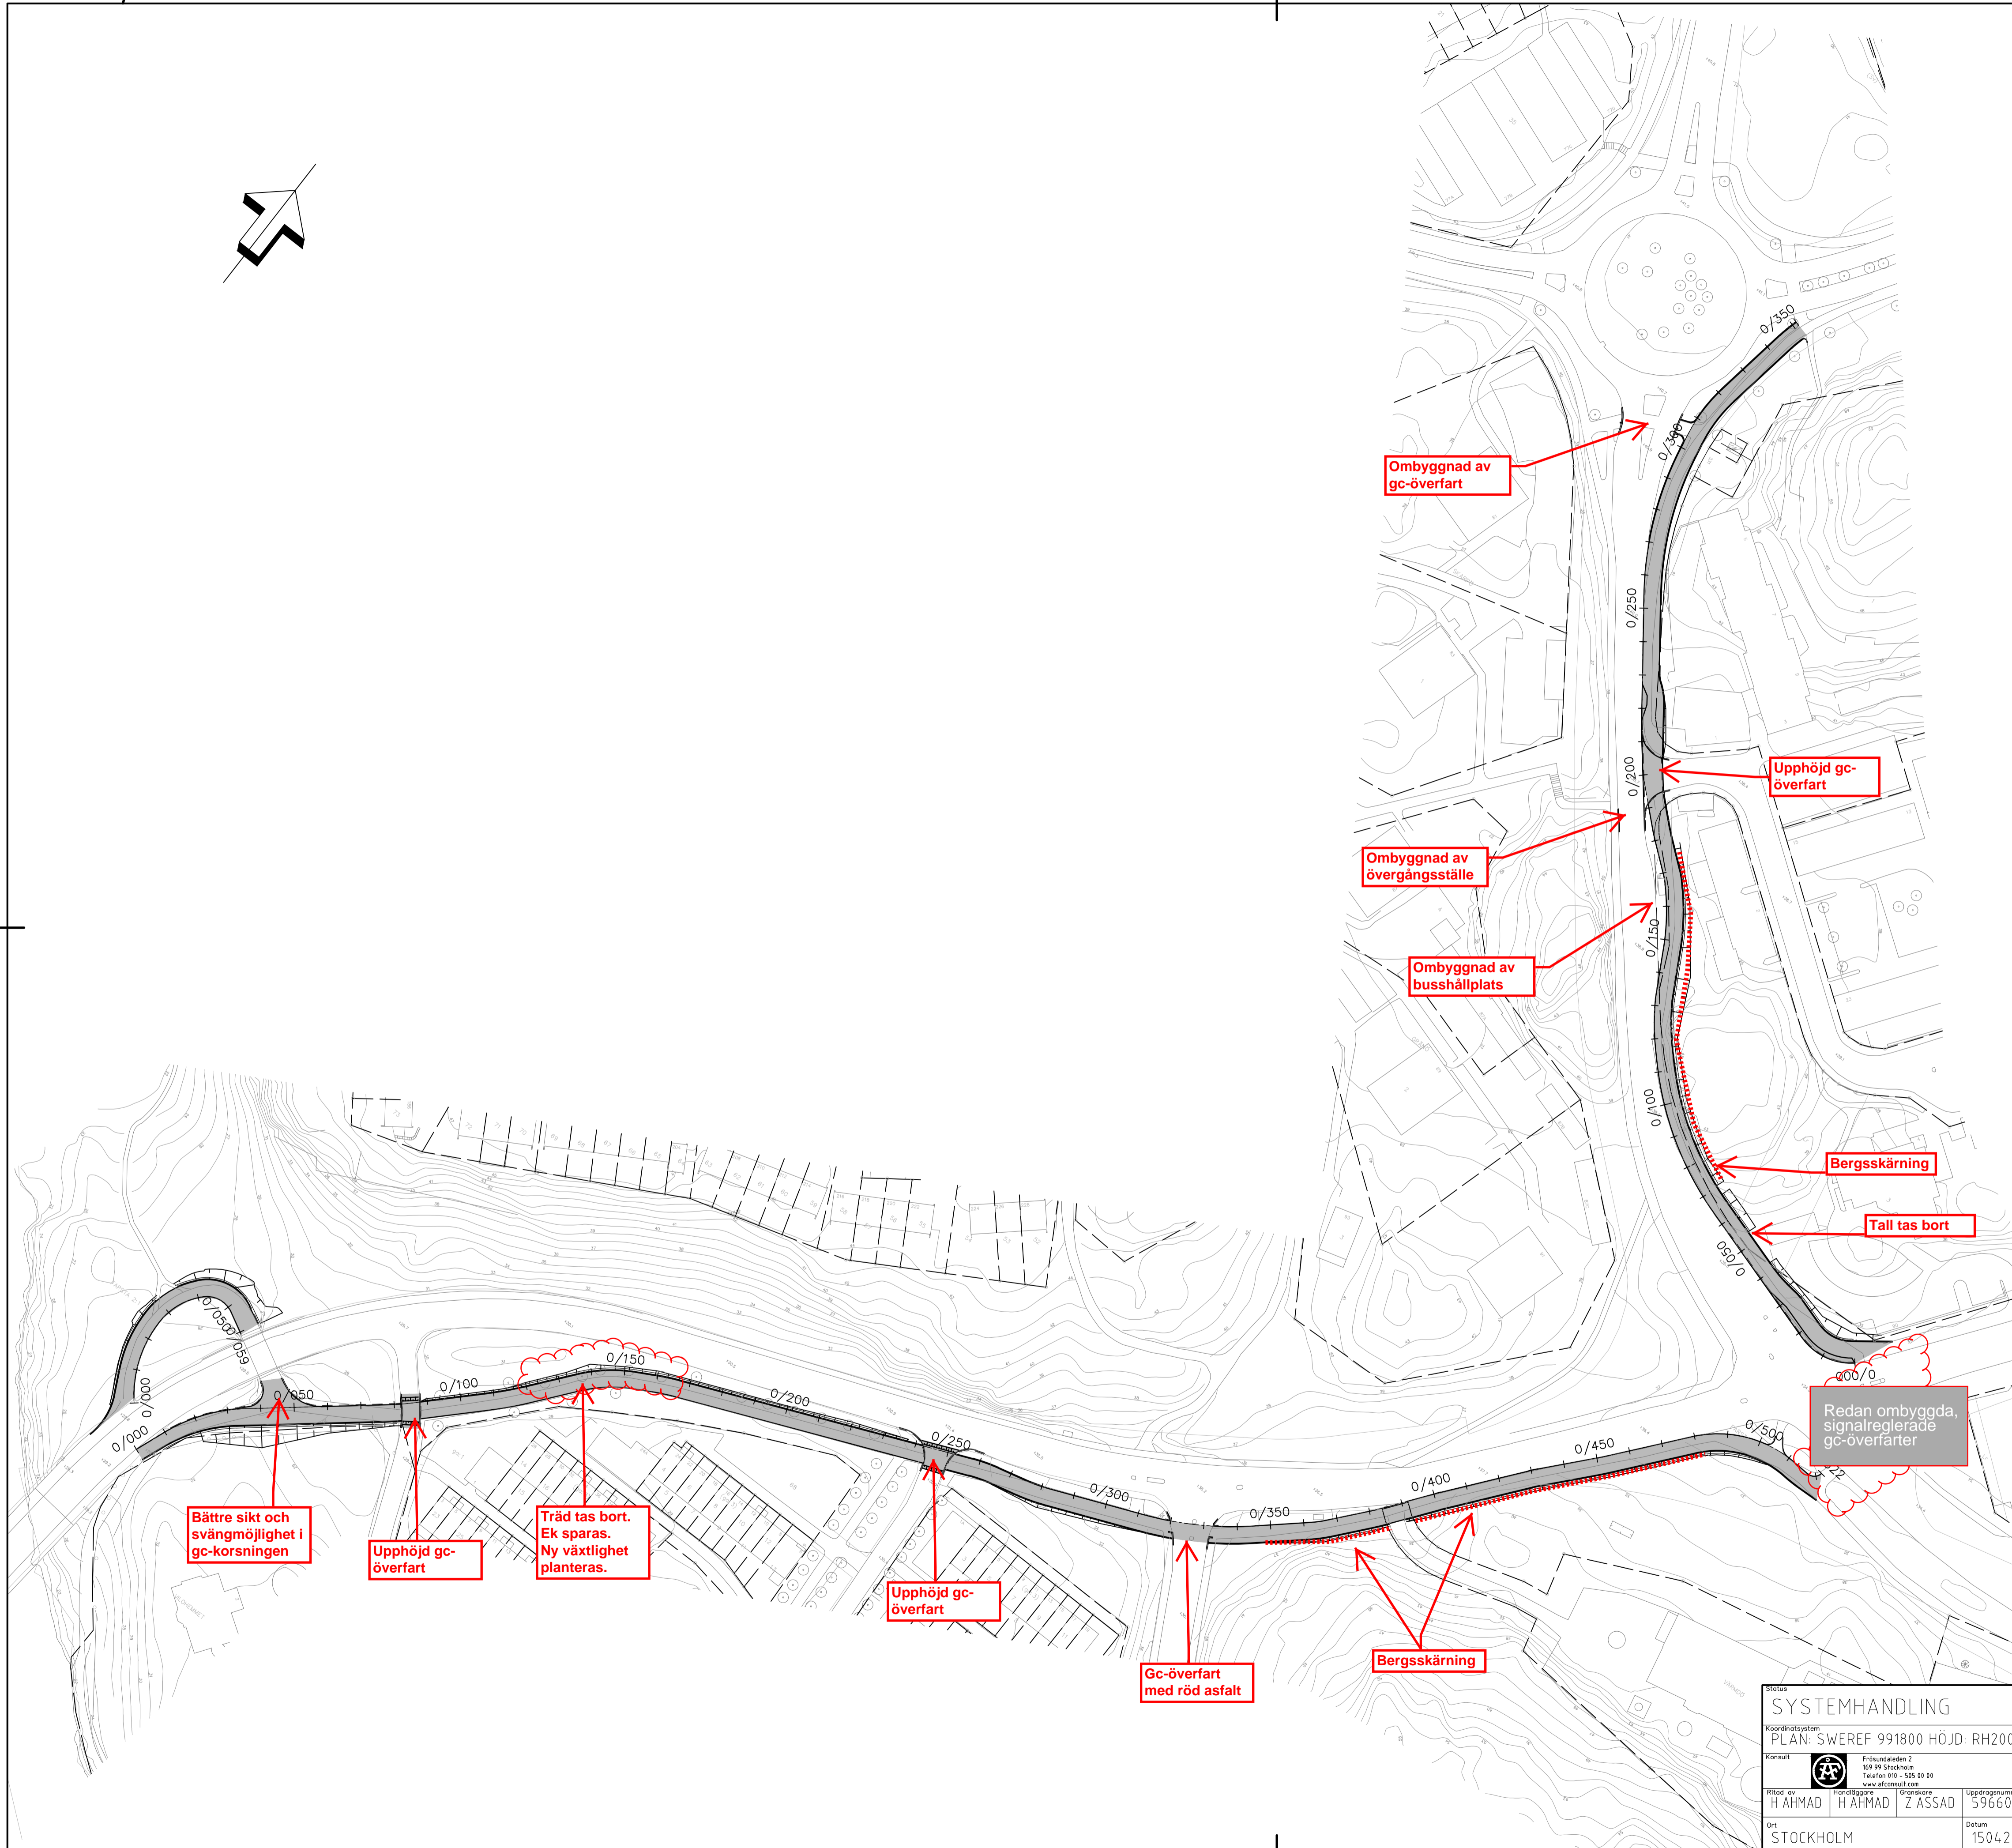

Höjningsövning		Nummer	Bet.	Ant.	Revideringen över	Dat.	Gr.	Proj.	Godk.	
Projektledare/Programansvarig HANNA BORG										
Projekt nr.		Proj.nr.	K. nr.		TRAFIKKONTORET Box 8311, 104 20 Stockholm, Tel 08-508 27 200					
Status		Gransk datum	Byrå (mctsv)	Sign						
SYSTEMHANDLING Koordinatystem: PLAN: SWEREF 991800 HÖJD: RH2000		Slutgranskad	SÖDERÖRT, FARSTA ÅGESTA BROVÄG, MAGELUNGSVÄGEN GÅNG- OCH CYKELBANA		Skala 1:1000					
Konsult	Föresändaren 2 105 98 Stockholm Telefon 08 - 595 99 00 www.firm.se	20	ÖVERSIKTSPLAN		Datum					
Blad av	H AHMAD	H AHMAD	Z ASSAD	Uppdragsnummer 596601	20		Arbetet utfört enligt ritn. utom/med ändringar		Datum	
Ort	STOCKHOLM		150429		100T0101		Bet.		Foto	