



VINKEL_C

FÖRKLARING
MÄTT ANGES I MILLIMETER

FÖRESKRIFTER

B		DATUM	XXX
A		DATUM	XXX
BET	ANT	ÄNDRING AVSER	DATUM SIGN

FÖRSLAGSHANDLING
ÖSTRA SALA BACKE

UPPSALA

A	SR-K	070-
E	-	
VVS	-	
K		


1:0.52

UPPDRAG NR	RITAD AV	HANDLÄGGARE
XXXX	BJÖRN I	J. KÅLLANDER
DATUM	ANSVARIG	
2015-02-20	JOHAN KÅLLANDER	
NYBYGGNAD AV VÄRDBOSTÄDER I ÖSTRA SALA BACKE.		

SKALA	NUMMER	BET
-------	--------	-----

FÖRKLARING
MÄTT ANGES I MILLIMETER

FÖRESKRIFTER

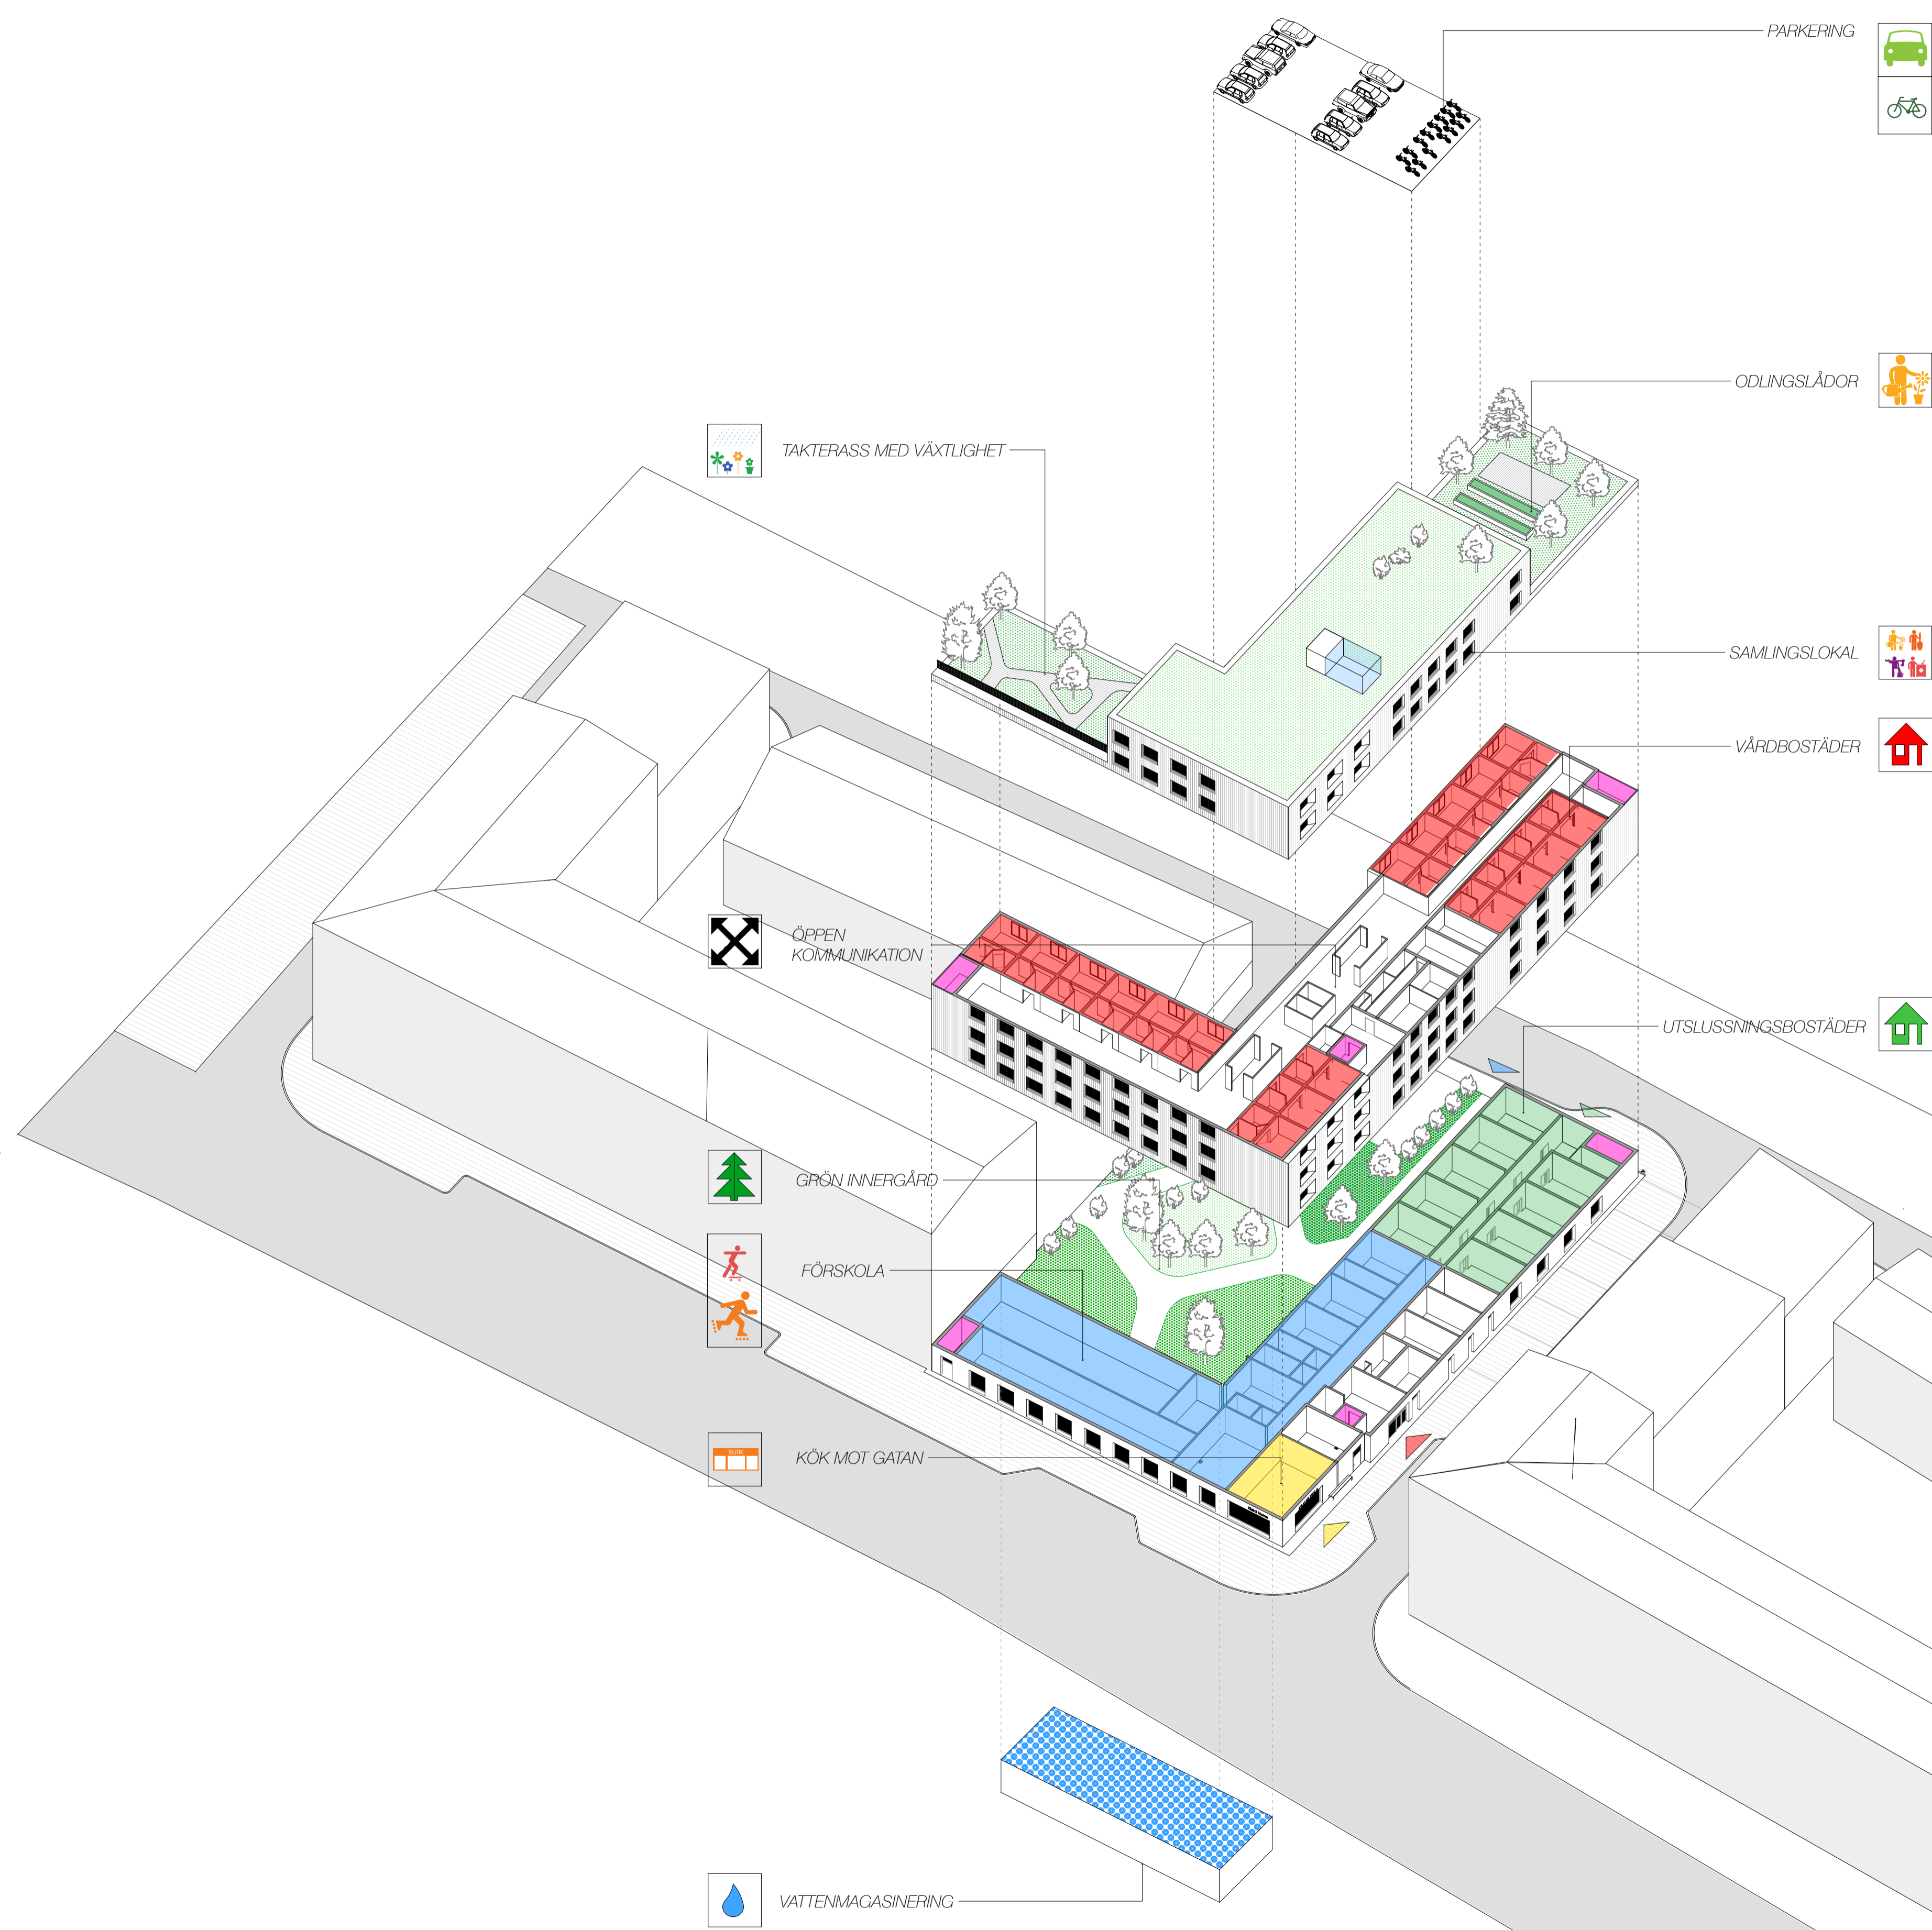

B		DATUM	XXX
A		DATUM	XXX
BET	ANT	ÄNDRING AVSER	DATUM SIGN

FÖRSLAGSHANDLING
ÖSTRA SALA BACKE


UPPSALA

A	SR-K	070-
E	-	
VVS	-	
K		
UPPDRAG NR	RITAD AV	HANDLÄGGARE
XXXX	BJÖRN I	J. KÅLLANDER
DATUM	ANSVARIG	
2015-02-20	JOHAN KÅLLANDER	
NYBYGGNAD AV VÅRDBOSTÄDER I ÖSTRA SALA BACKE.		

SKALA	NUMMER	BET
	A-49.1.1	

FÖRKLARING
MÄTT ANGES I MILLIMETER

FÖRESKRIFTER

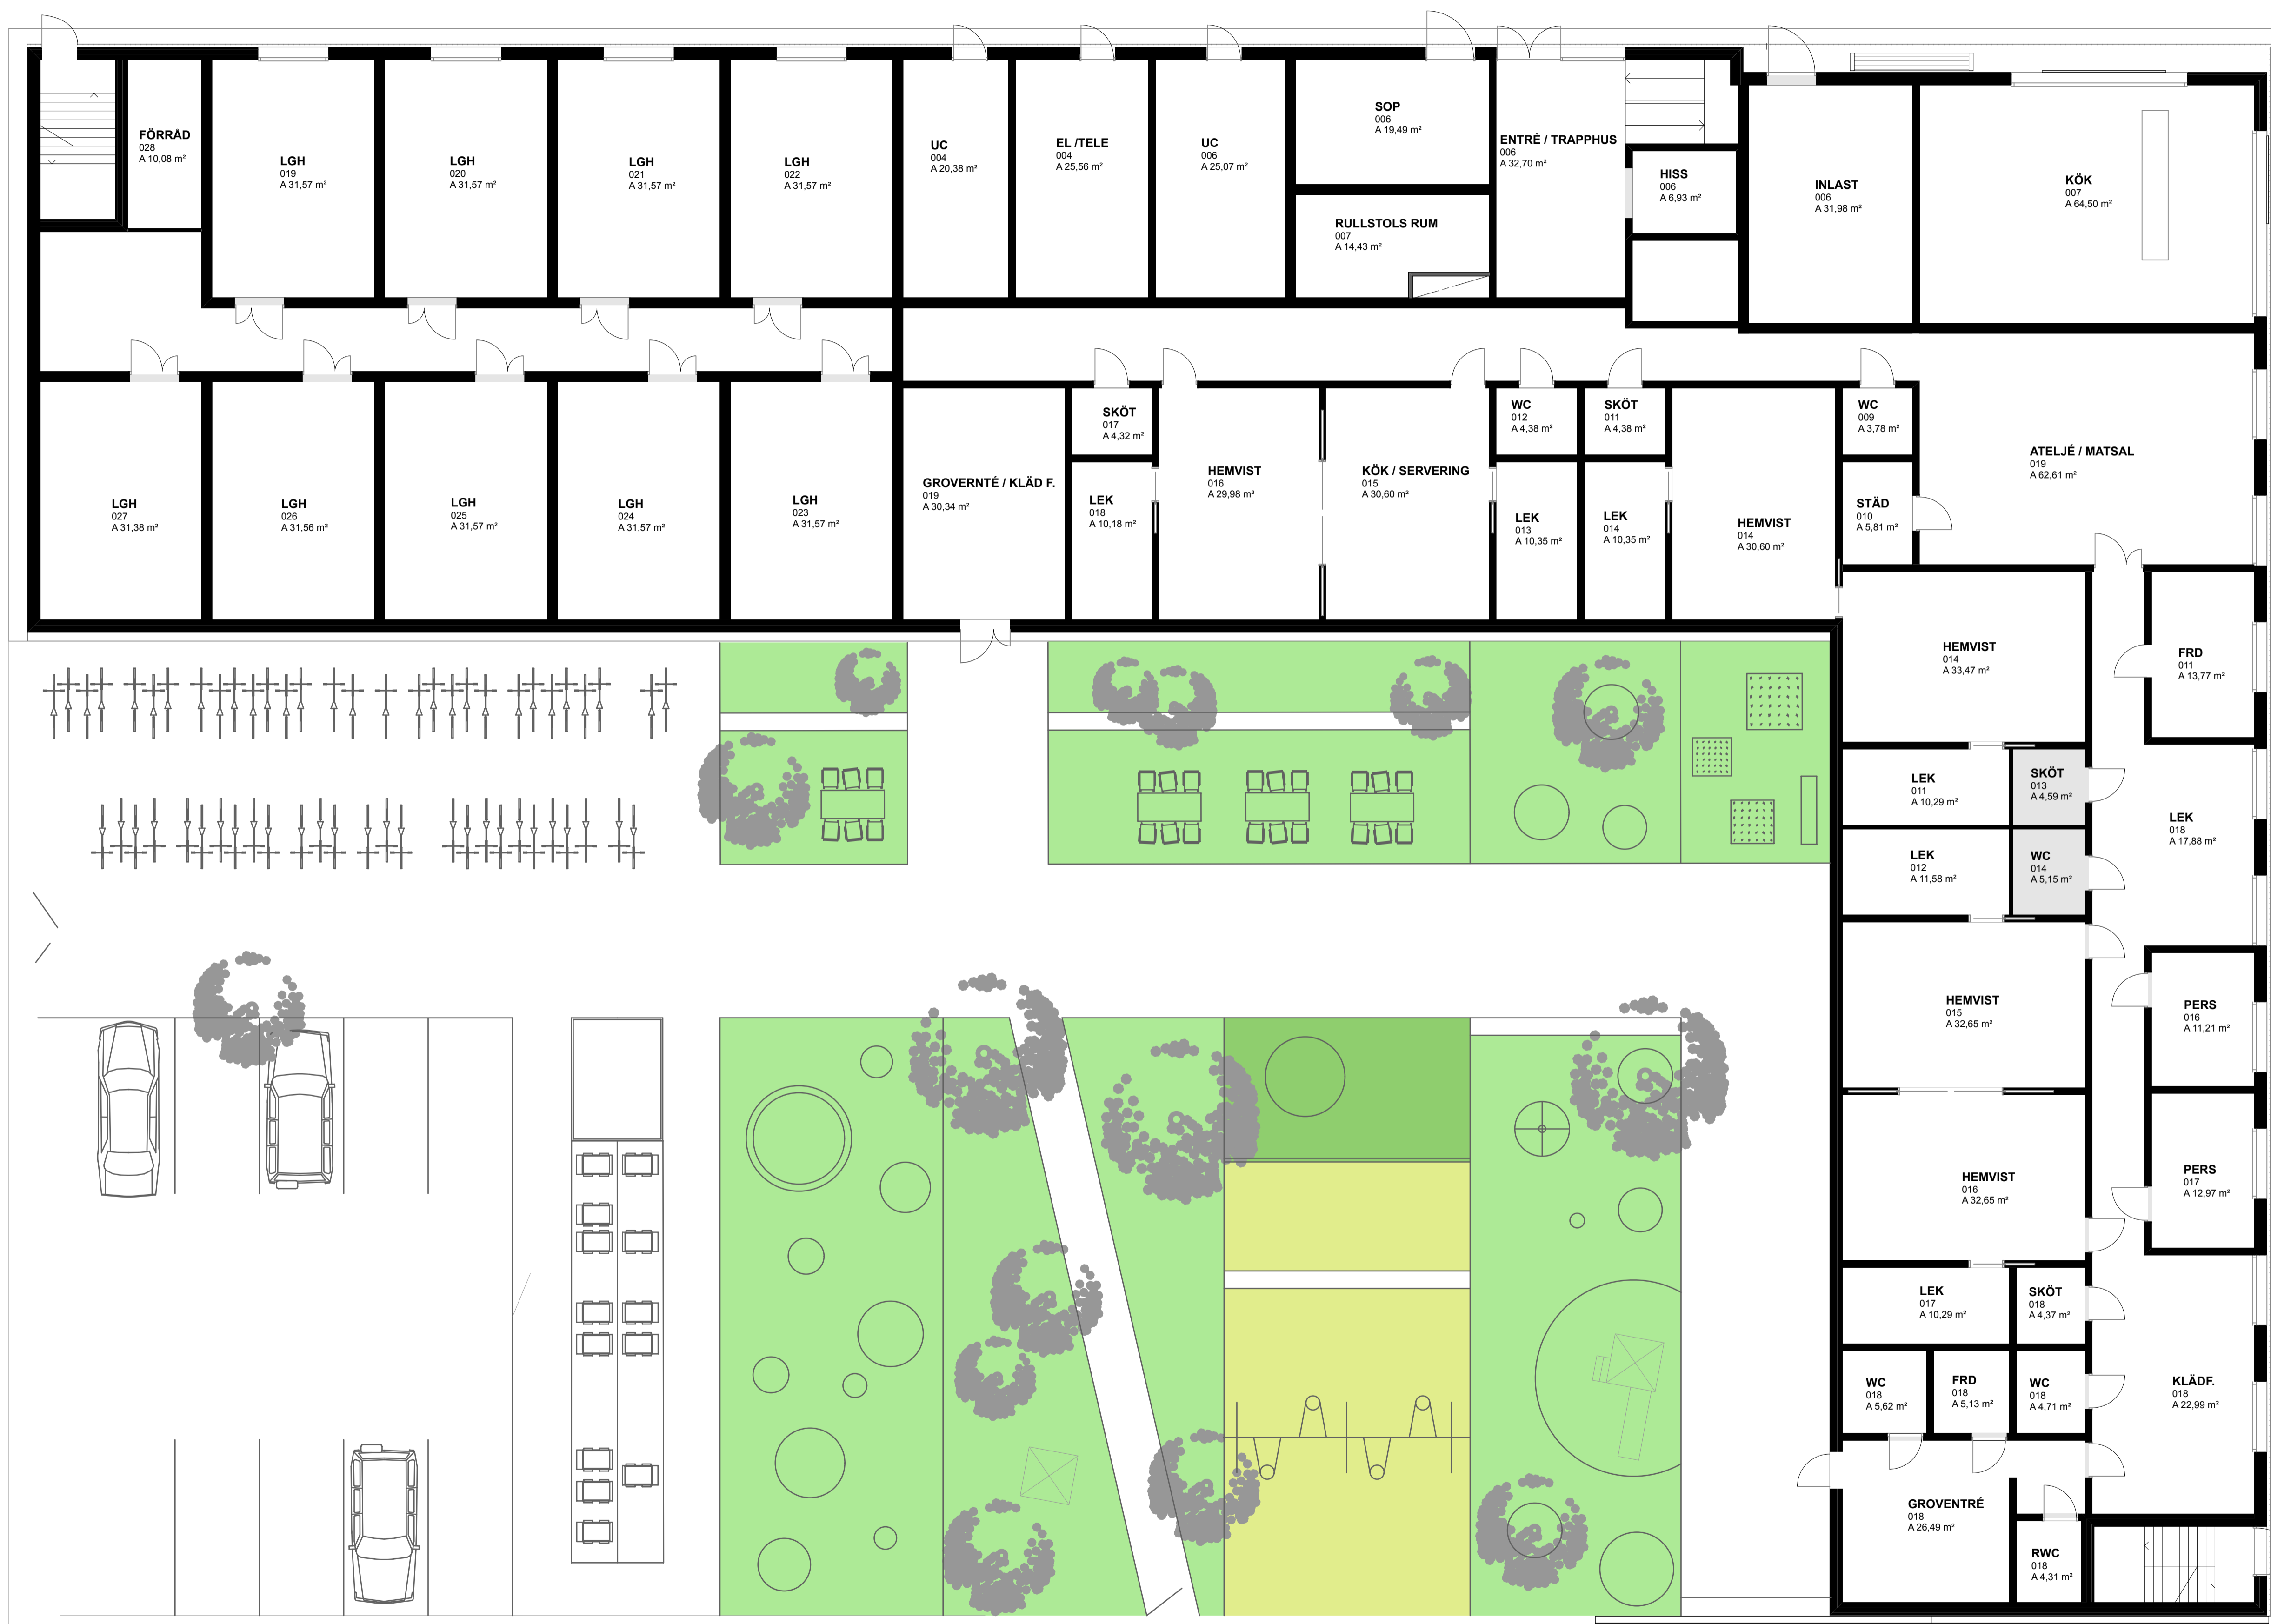

B		DATUM	XXX
A		DATUM	XXX
BET	ANT	ÄNDRING AVSER	DATUM SIGN

FÖRSLAGSHANDLING
ÖSTRA SALA BACKE


UPPSALA

A	SR-K	070-
E	-	
VVS	-	
K		
LUPPORAG NR	RITAD AV	HANDLÄGGARE
XXXX	BJÖRN I	J. KÅLLANDER
DATUM	ANSVARIG	
2015-02-20	JOHAN KÅLLANDER	
NYBYGGNAD AV VÄRDBOSTÄDER I ÖSTRA SALA BACKE.		

SKALA	NUMMER	BET
-------	--------	-----

FÖRKLARING
MÅTT ANGES I MILLIMETER

FÖRESKRIFTER

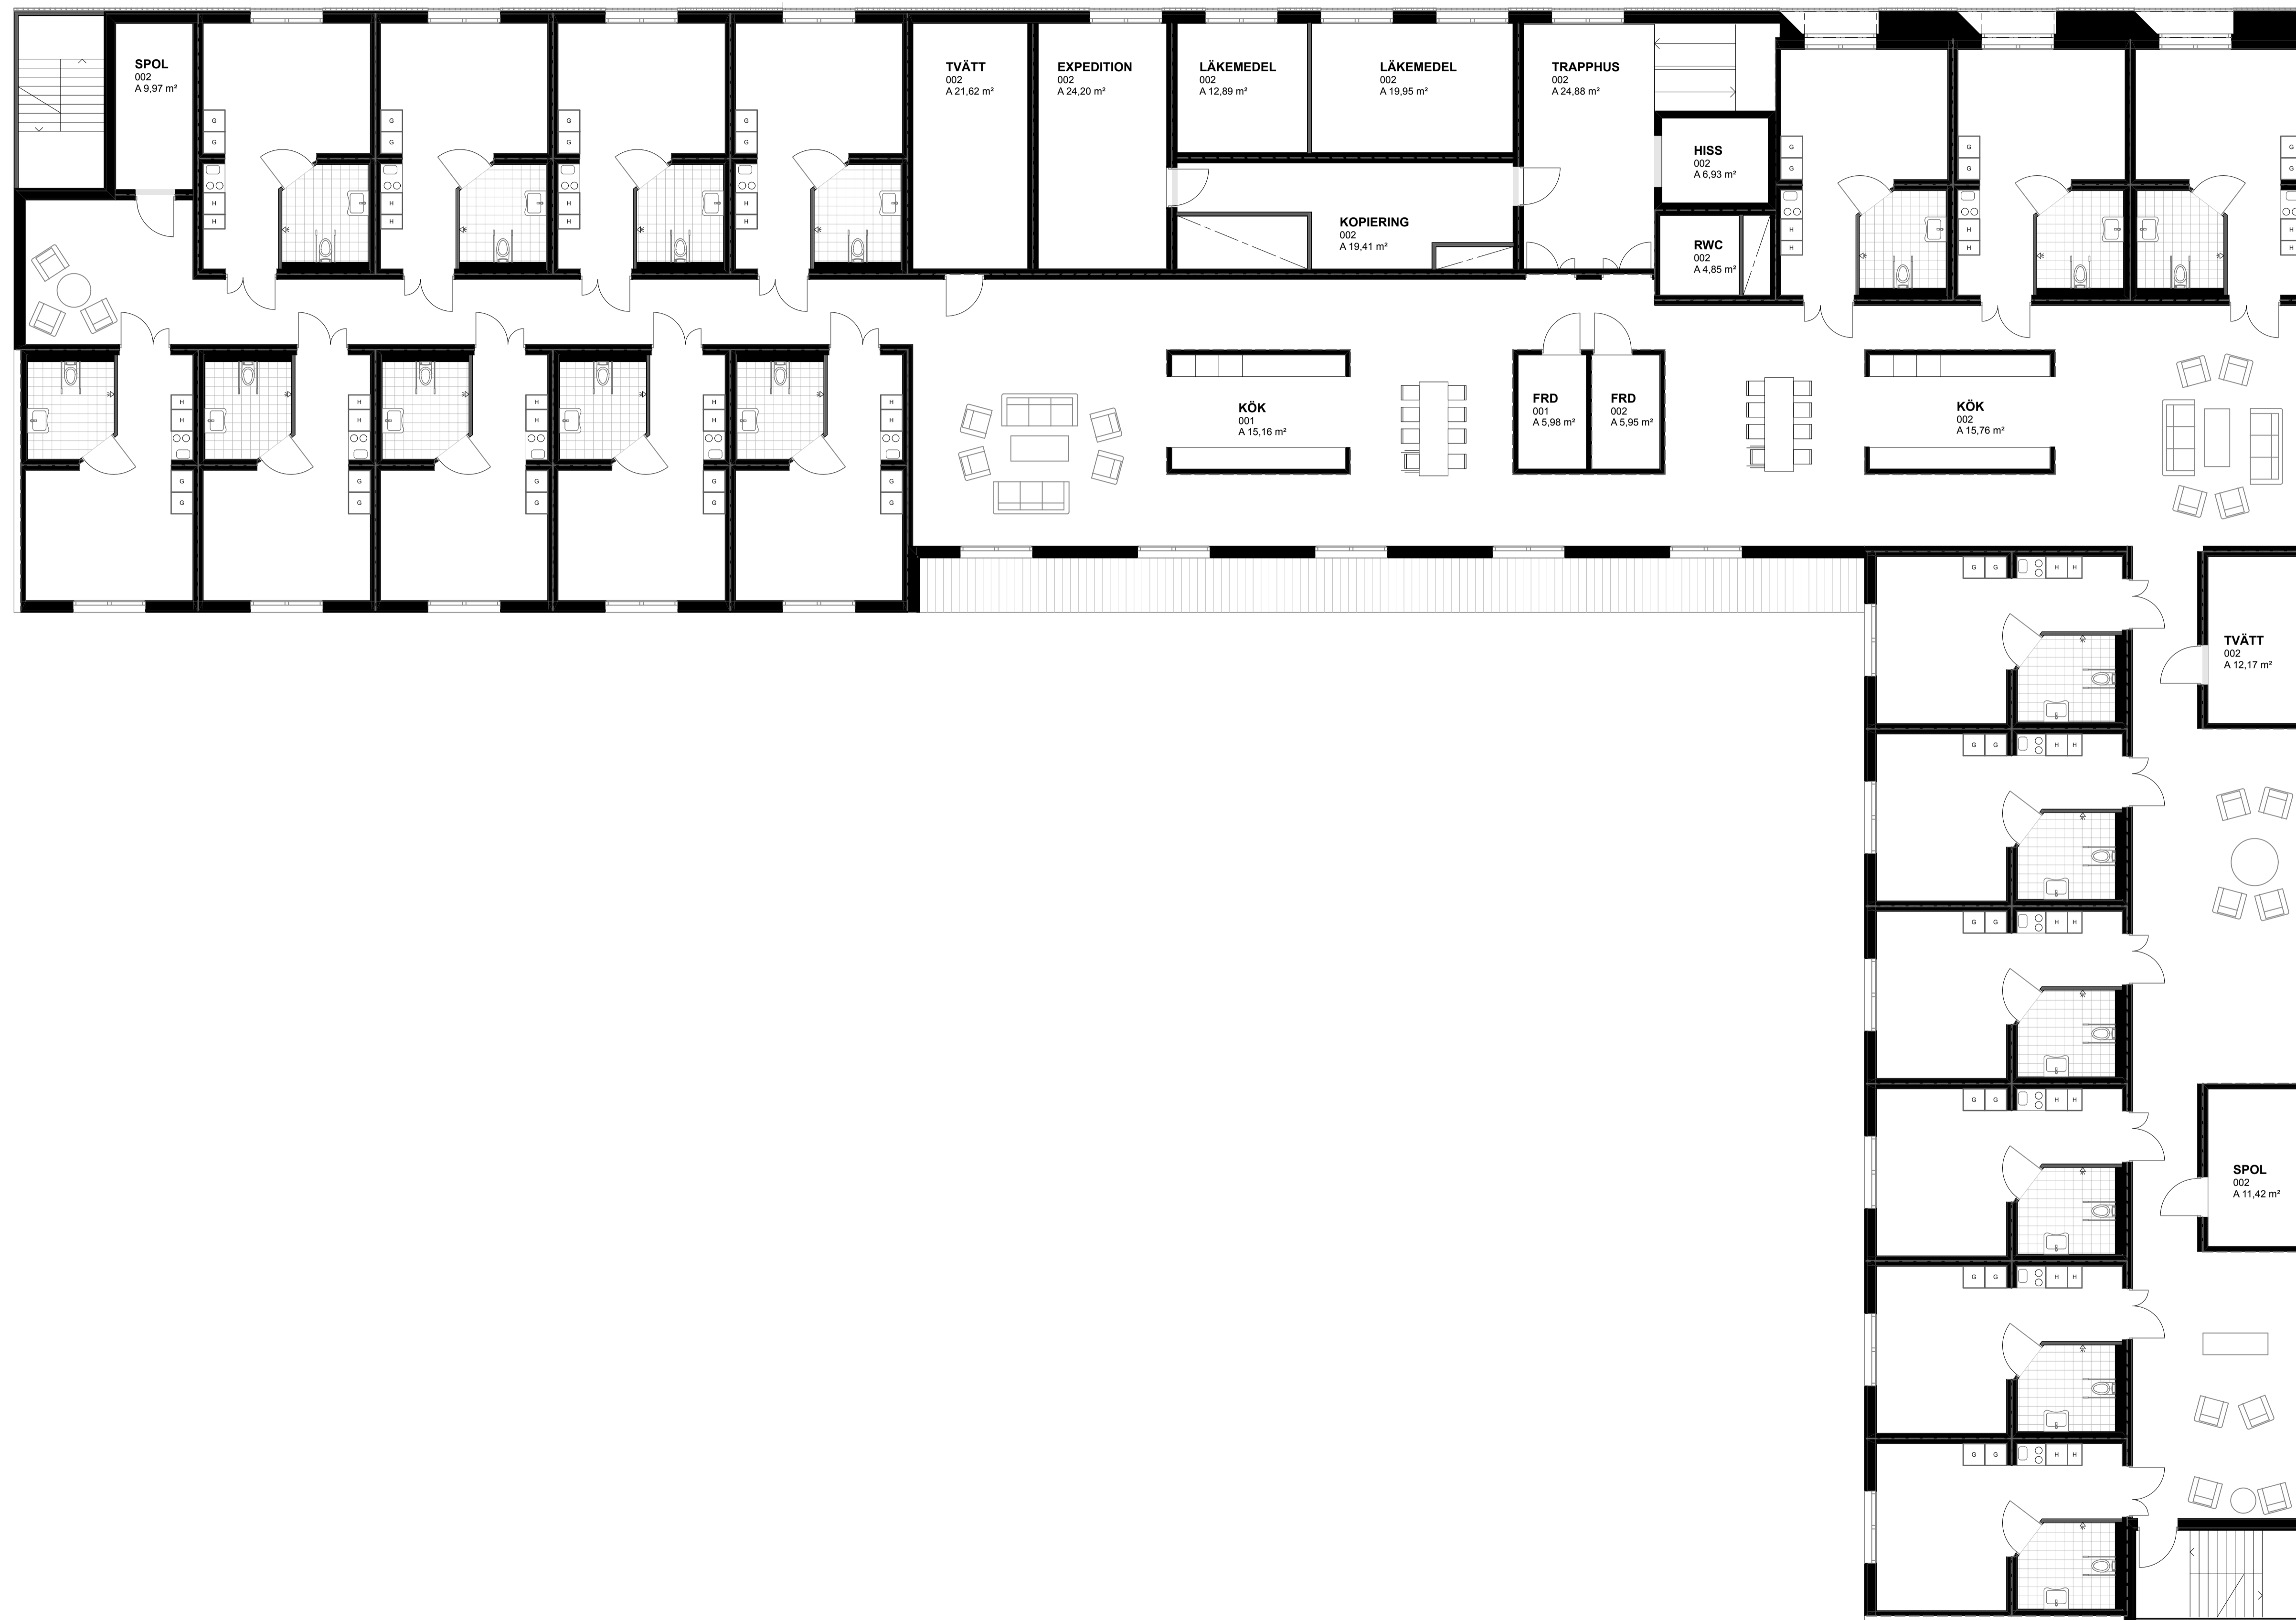


B		DATUM	XXX
A		DATUM	XXX
BET	ANT	ÄNDRING AVSER	DATUM SIGN

FÖRSLAGSHANDLING
ÖSTRA SALA BACKE

UPPSALA

A	SR-K	070-
E	-	
VVS	-	
K		
LUPPORAG NR	RITAD AV	HANDLÄGGARE
XXXX	BJÖRN I	J. KÅLLANDER
DATUM	ANSVARIG	
2015-02-20	JOHAN KÅLLANDER	
NYBYGGNAD AV VÅRDBOSTÄDER I ÖSTRA SALA BACKE.		

SKALA	NUMMER	BET
-------	--------	-----

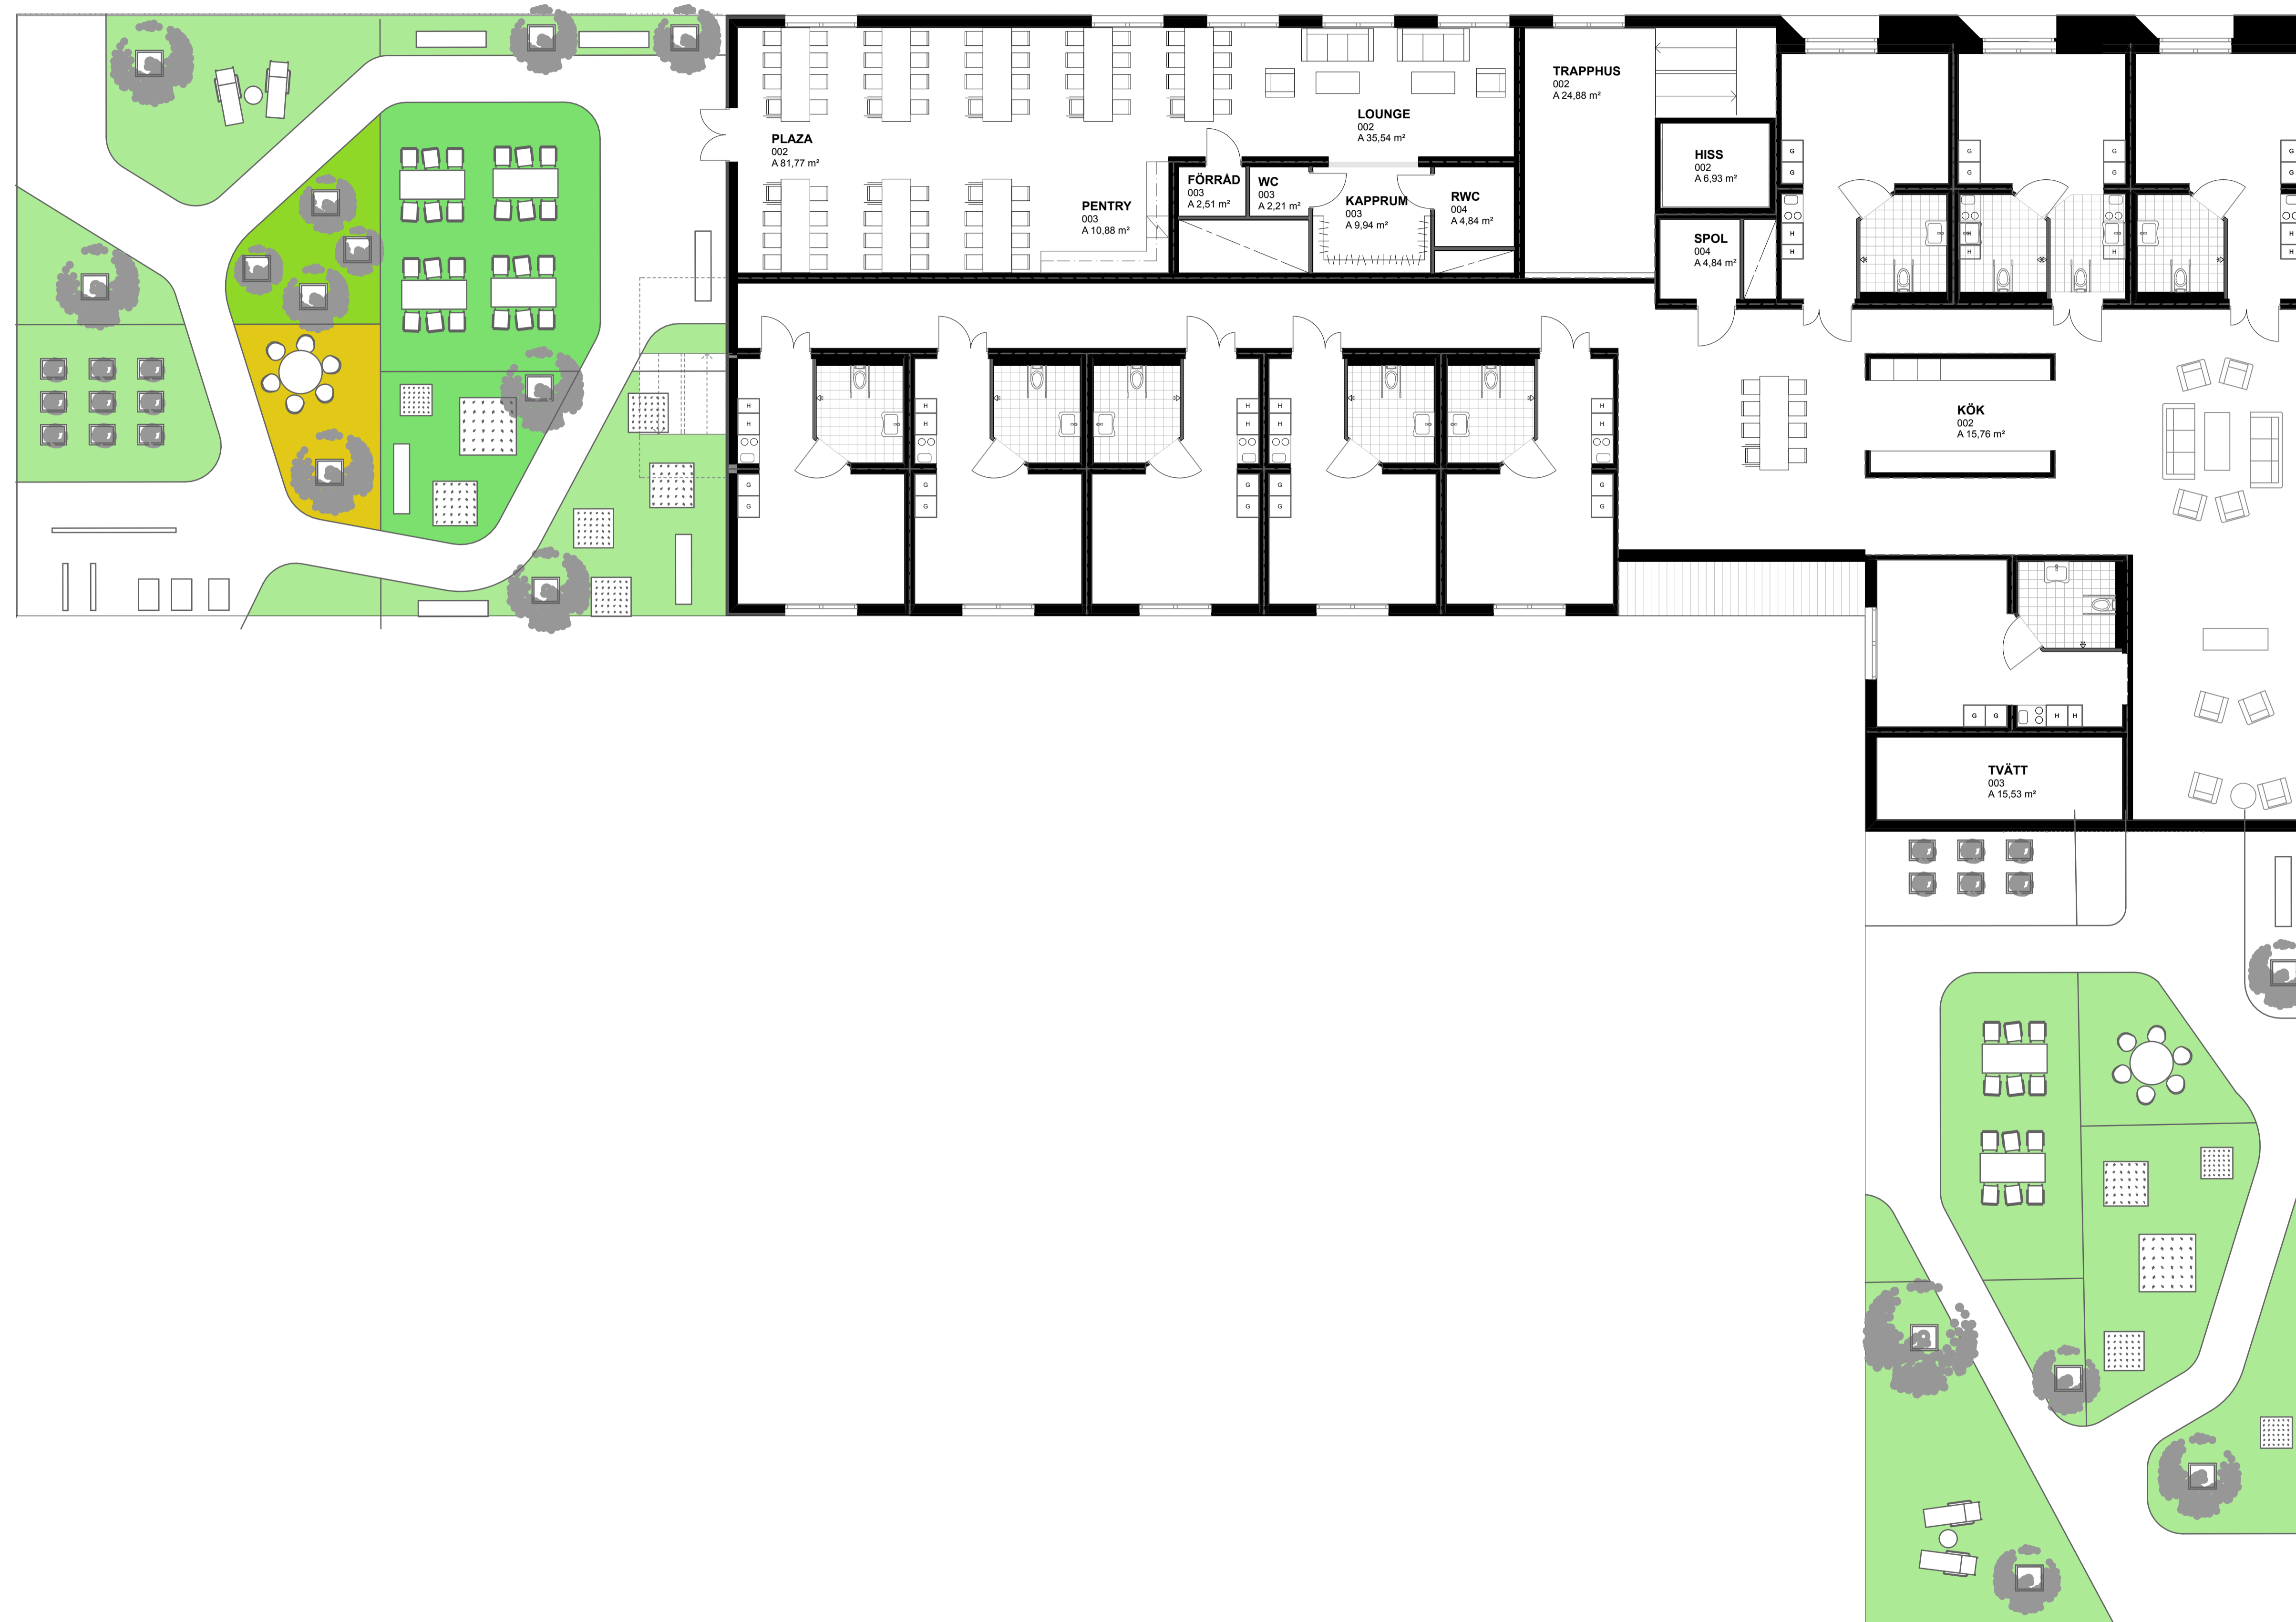

FÖRKLARING
MÅTT ANGES I MILLIMETER

FÖRESKRIFTER

B		DATUM	XXX
A		DATUM	XXX
BET	ANT	ÄNDRING AVSER	DATUM SIGN

FÖRSLAGSHANDLING
ÖSTRA SALA BACKE


UPPSALA

A	SR-K	070-
E	-	
VVS	-	
K		
LUPPORAG NR	RITAD AV	HANDLÄGGARE
XXXX	BJÖRN I	J. KÅLLANDER
DATUM	ANSVARIG	
2015-02-20	JOHAN KÅLLANDER	
NYBYGGNAD AV VÄRDBOSTÄDER I ÖSTRA SALA BACKE.		

SKALA	NUMMER	BET
-------	--------	-----

FÖRKLARING
MÅTT ANGES I MILLIMETER

FÖRESKRIFTER

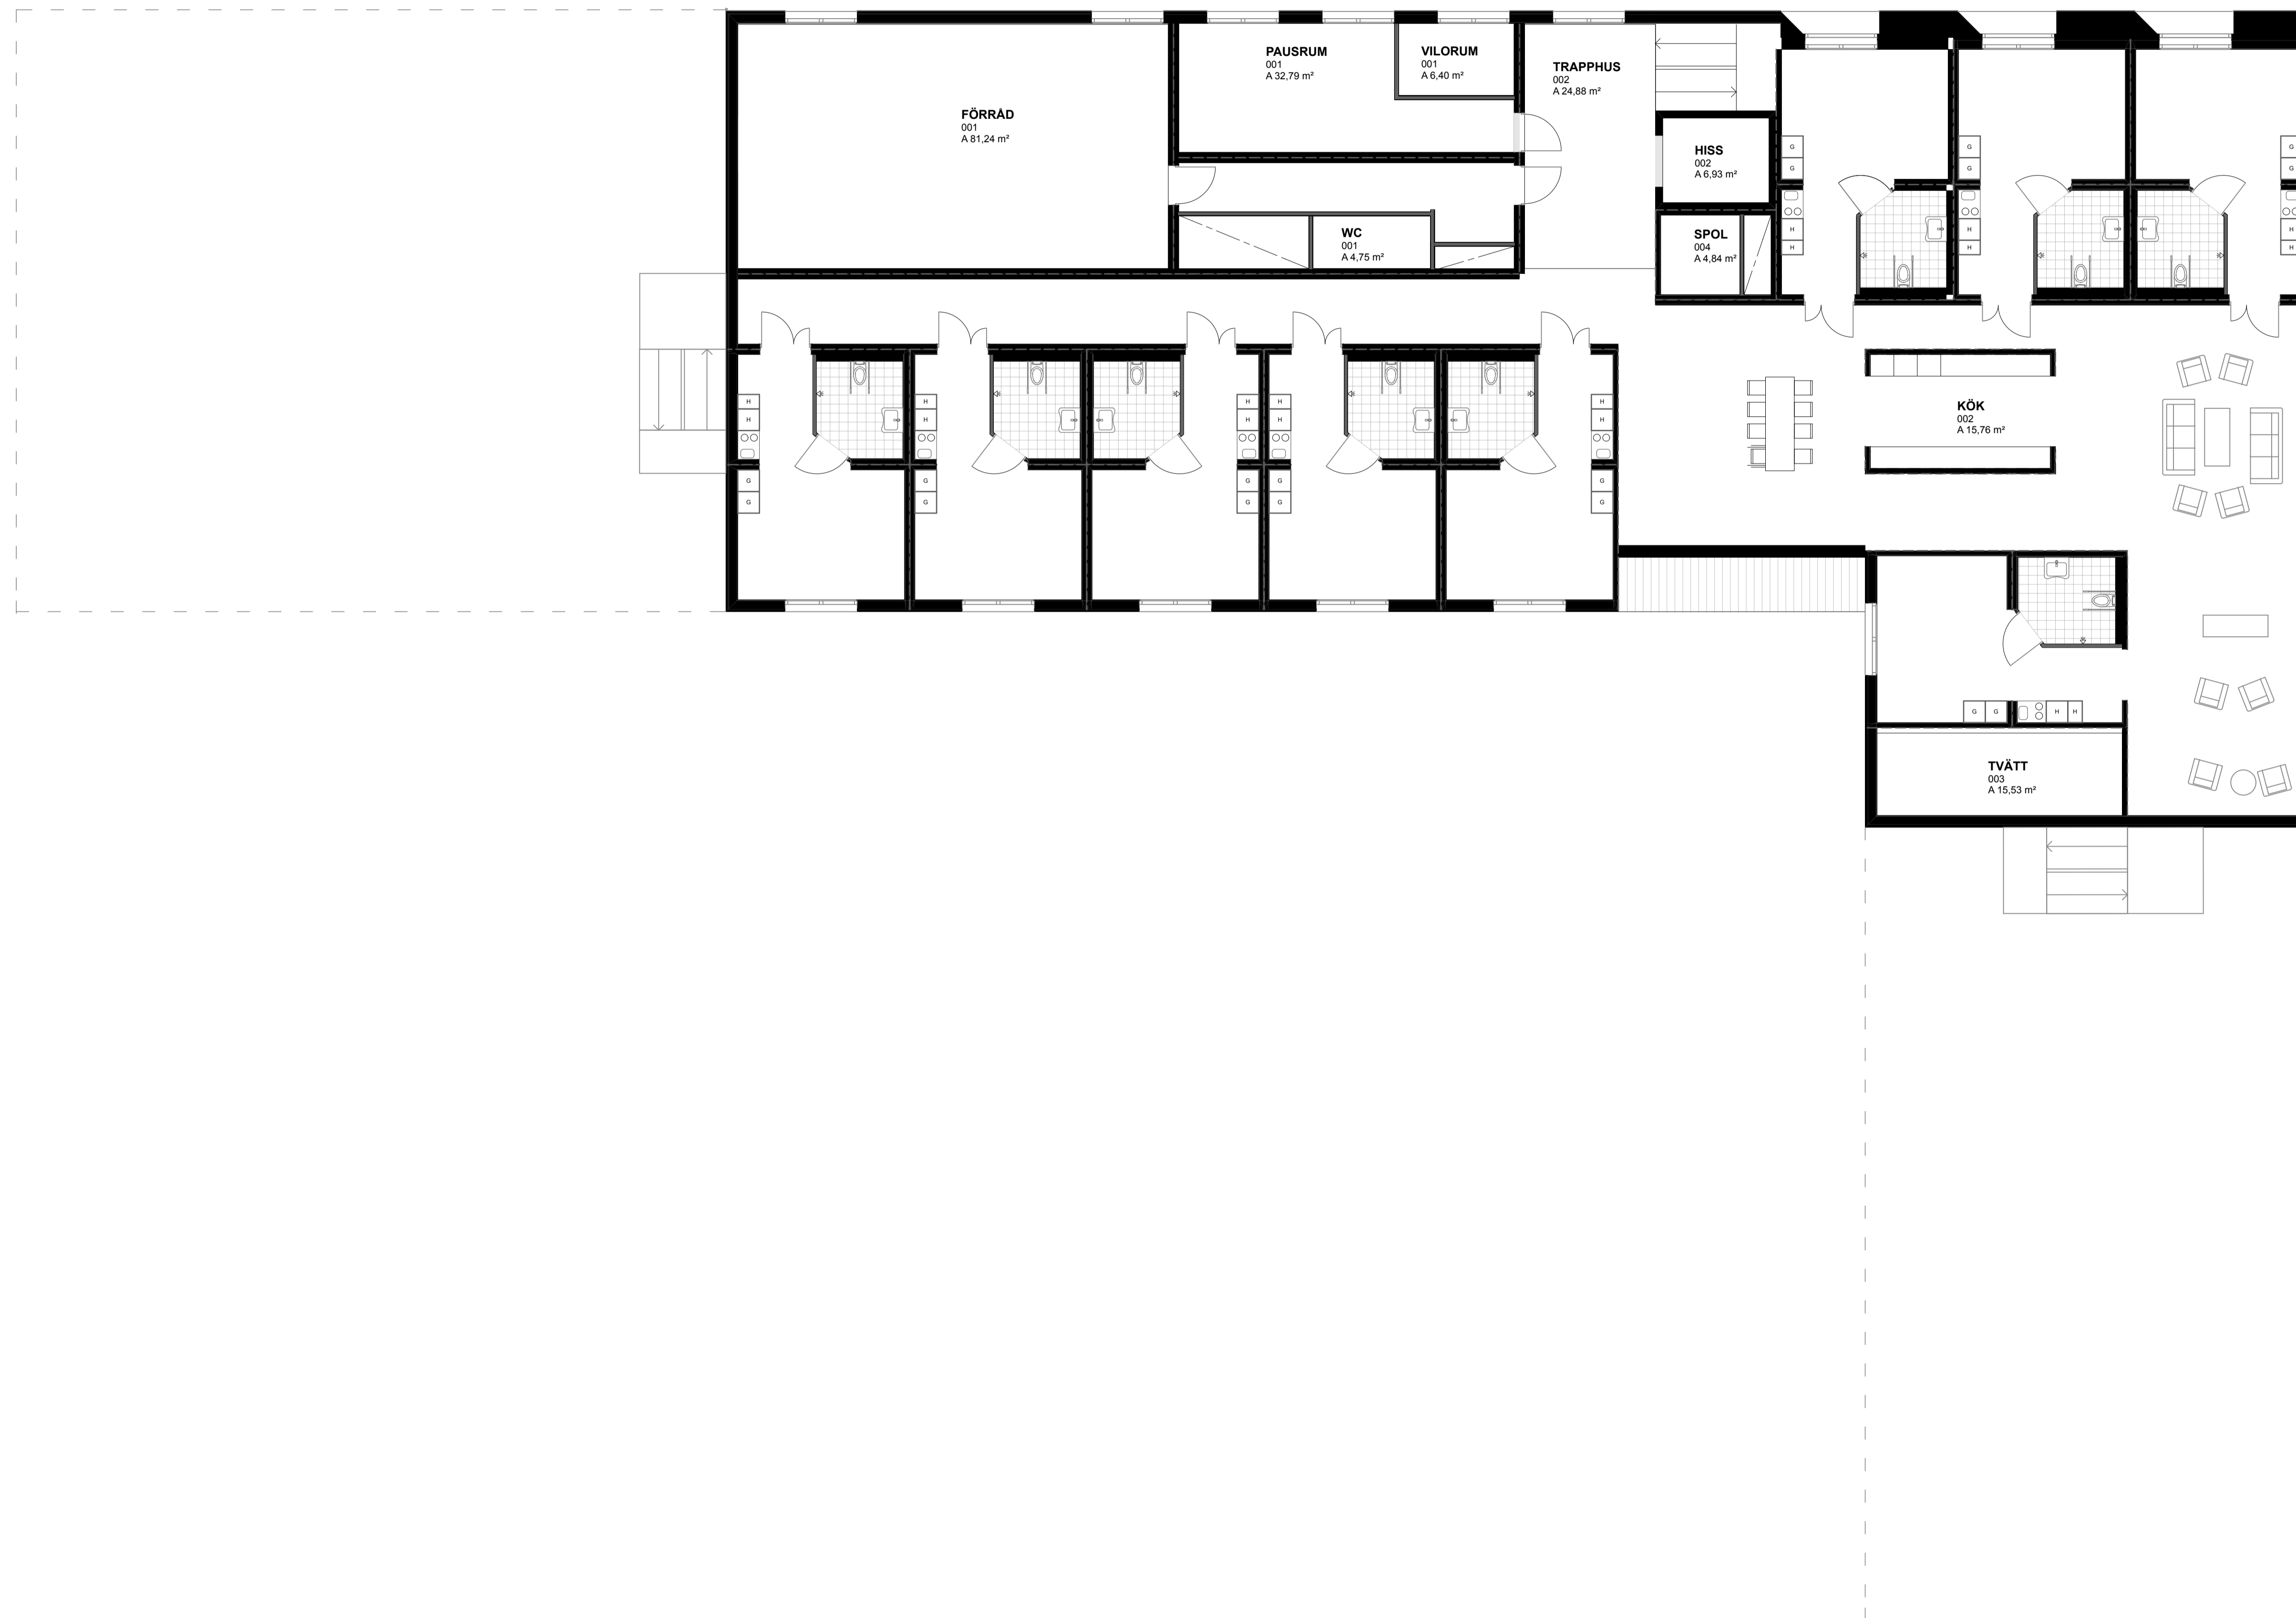

B		DATUM	XXX
A		DATUM	XXX
BET	ANT	ÄNDRING AVSER	DATUM SIGN
FÖRSLAGSHANDLING			
ÖSTRA SALA BACKE			
UPPSALA			
A	SR-K	070-	
E	-		
VVS	-		
K			
LUPPORAG NR	RITAD AV	HANDLÄGGARE	
XXXX	BJÖRN I	J. KÅLLANDER	
DATUM	ANSVARIG		
2015-02-20	JOHAN KÅLLANDER		
NYBYGGNAD AV VÅRDBOSTÄDER I ÖSTRA SALA BACKE.			
SKALA	NUMMER	BET	

FÖRKLARING
MÅTT ANGES I MILLIMETER

FÖRESKRIFTER



B		DATUM	XXX
A		DATUM	XXX
BET	ANT	ÄNDRING AVSER	DATUM SIGN

FÖRSLAGSHANDLING
ÖSTRA SALA BACKE

UPPSALA

A	SR-K	070-
E	-	
VVS	-	
K		

UPPDRAG NR	RITAD AV	HANDLÄGGARE
XXXX	BJÖRN I	J. KÅLLANDER
DATUM	ANSVARIG	
2015-02-20	JOHAN KÅLLANDER	
NYBYGGNAD AV VÄRDBOSTÄDER I ÖSTRA SALA BACKE.		

SKALA	NUMMER	BET
-------	--------	-----