


# BILAGA 2


SOLHEMSSKOLAN  
- PLANSKISS 151210

NY PAVILJONG

NY BRANDVÄG

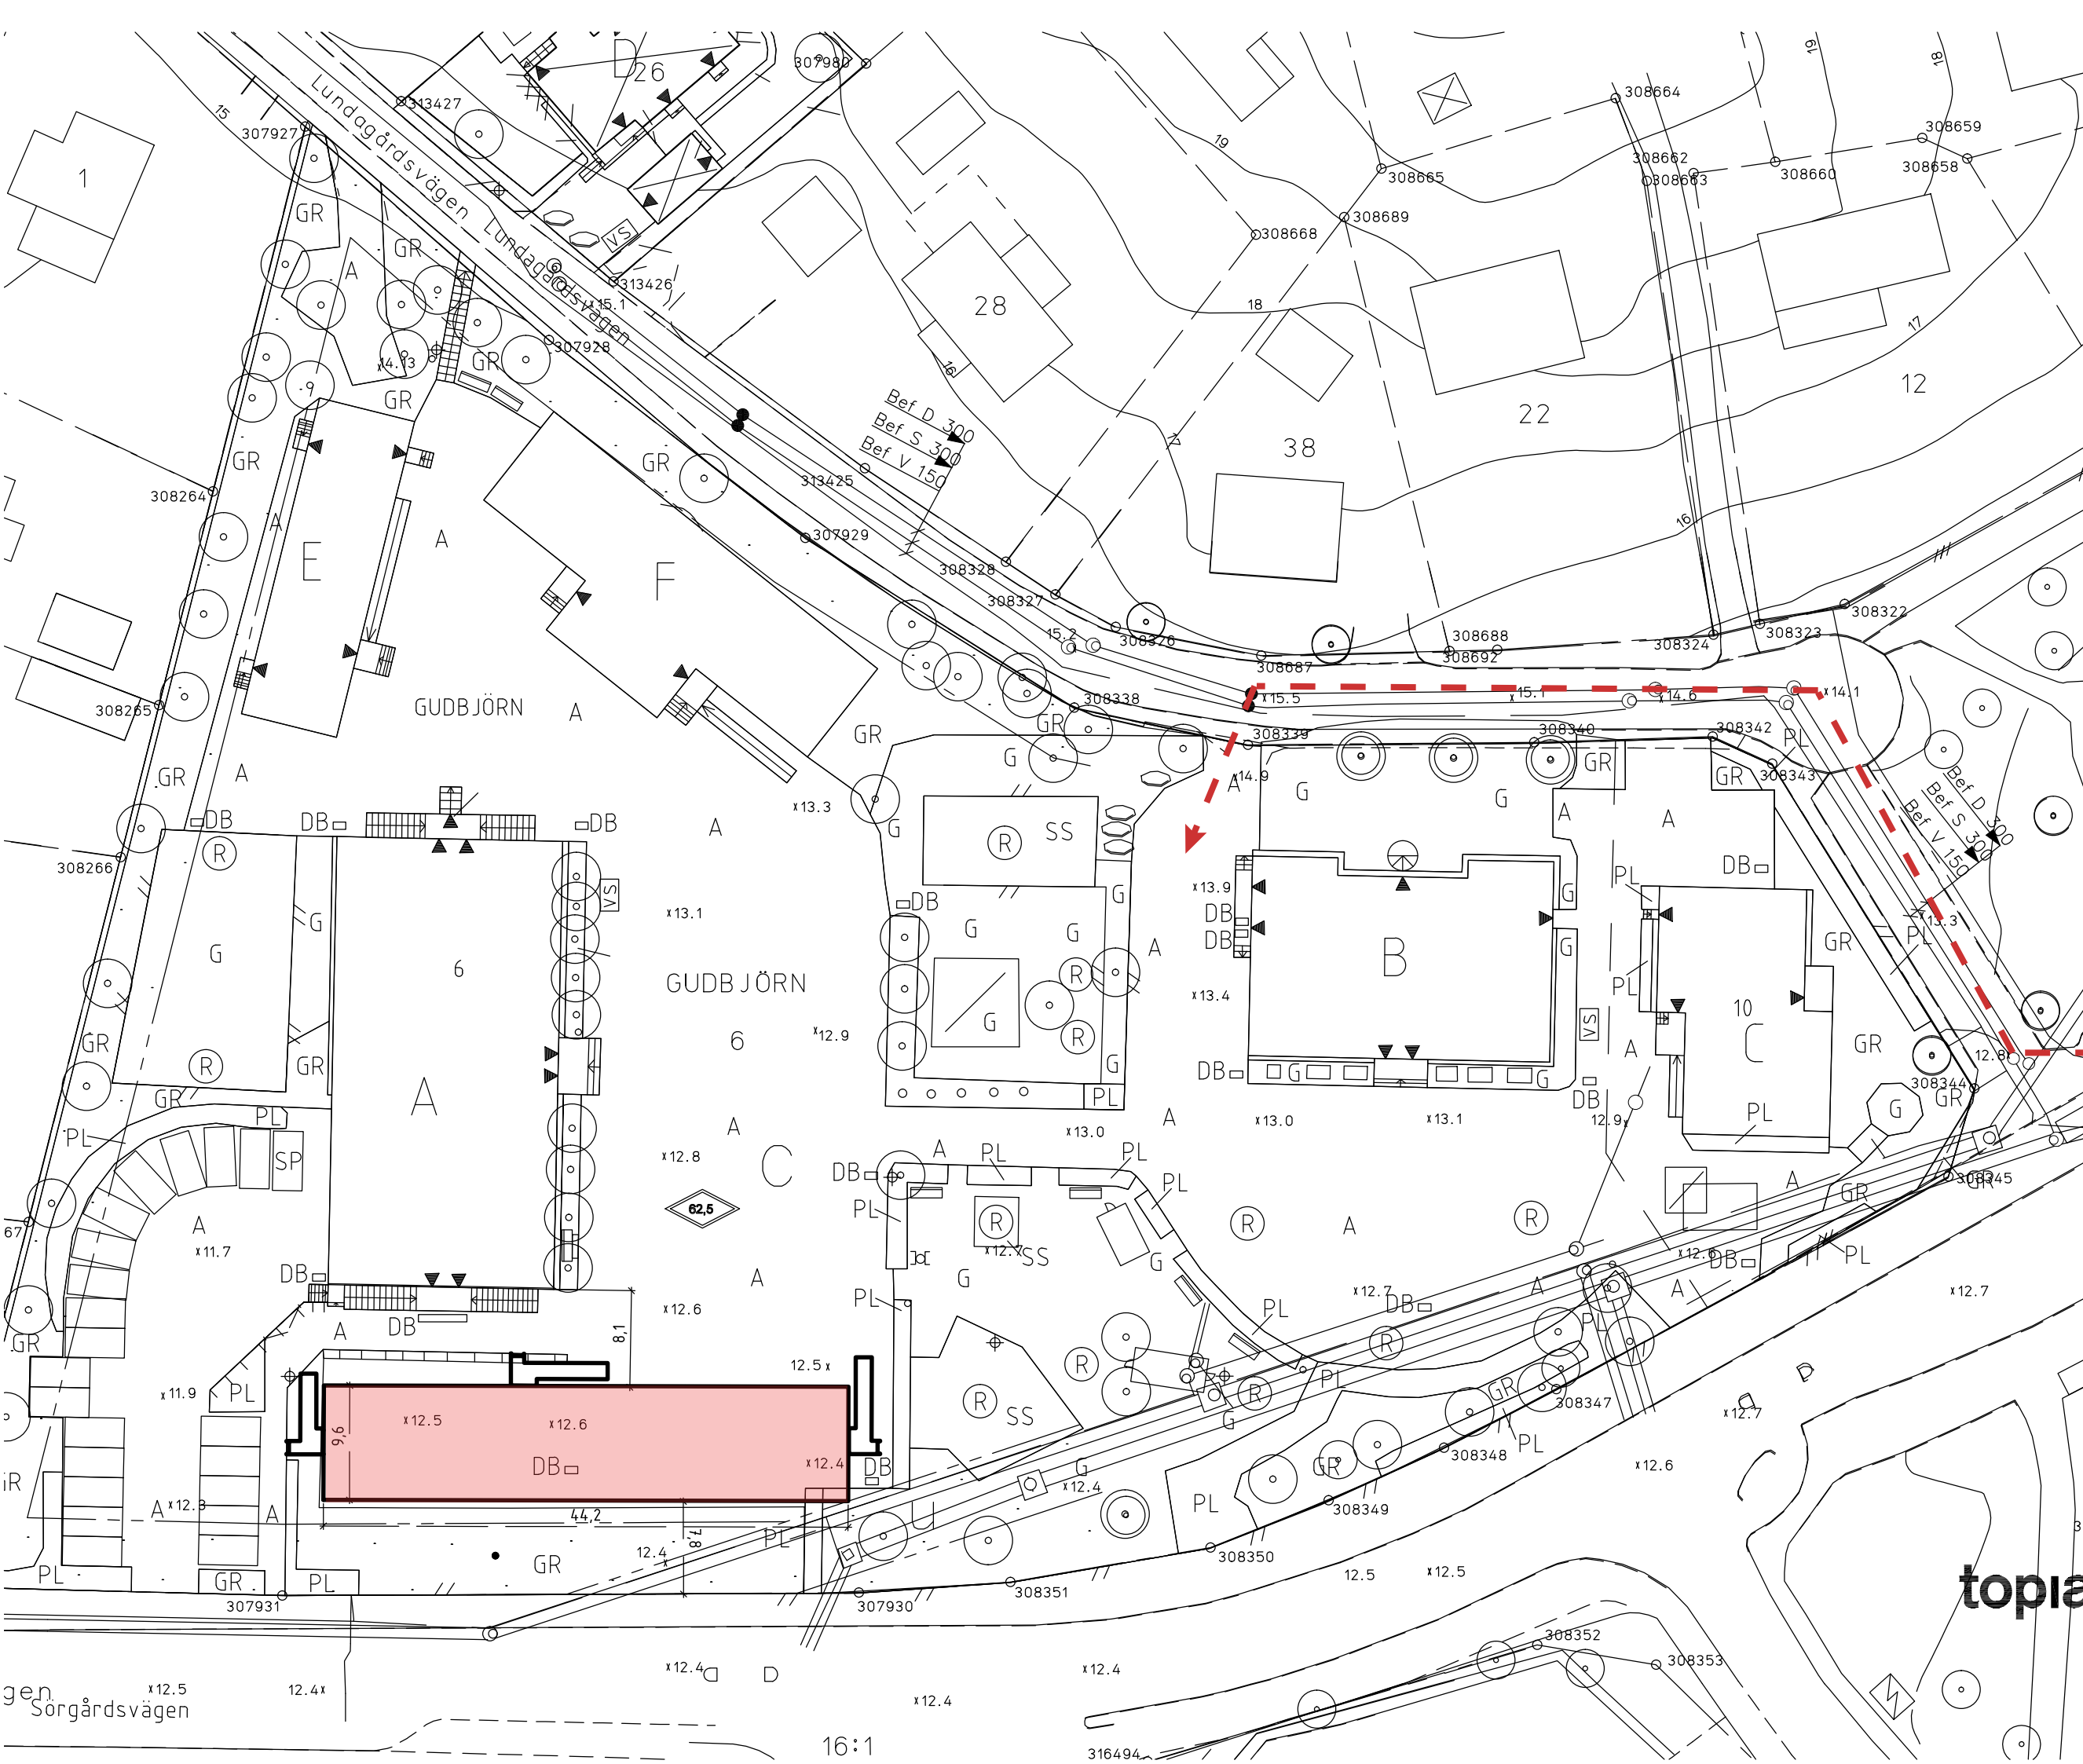

**topia** landskapsarkitekter

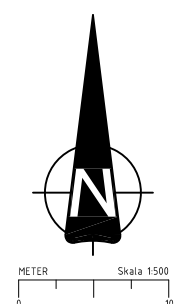

rosenlundsgatan 40 118 53 stockholm  
t +46 (0)8 654 3310 www.topia.se

gen Sörgårdsvägen

16:1

316494