
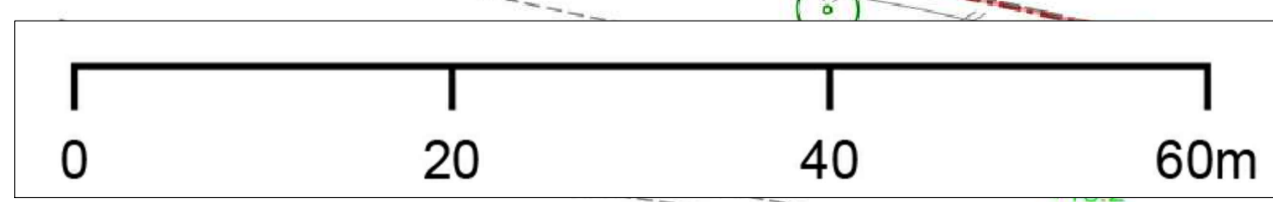


FÖRKLARINGAR

Alla mått i meter.

Underlag för situationsplan: Baskarta
Höjdsystem: RH2000

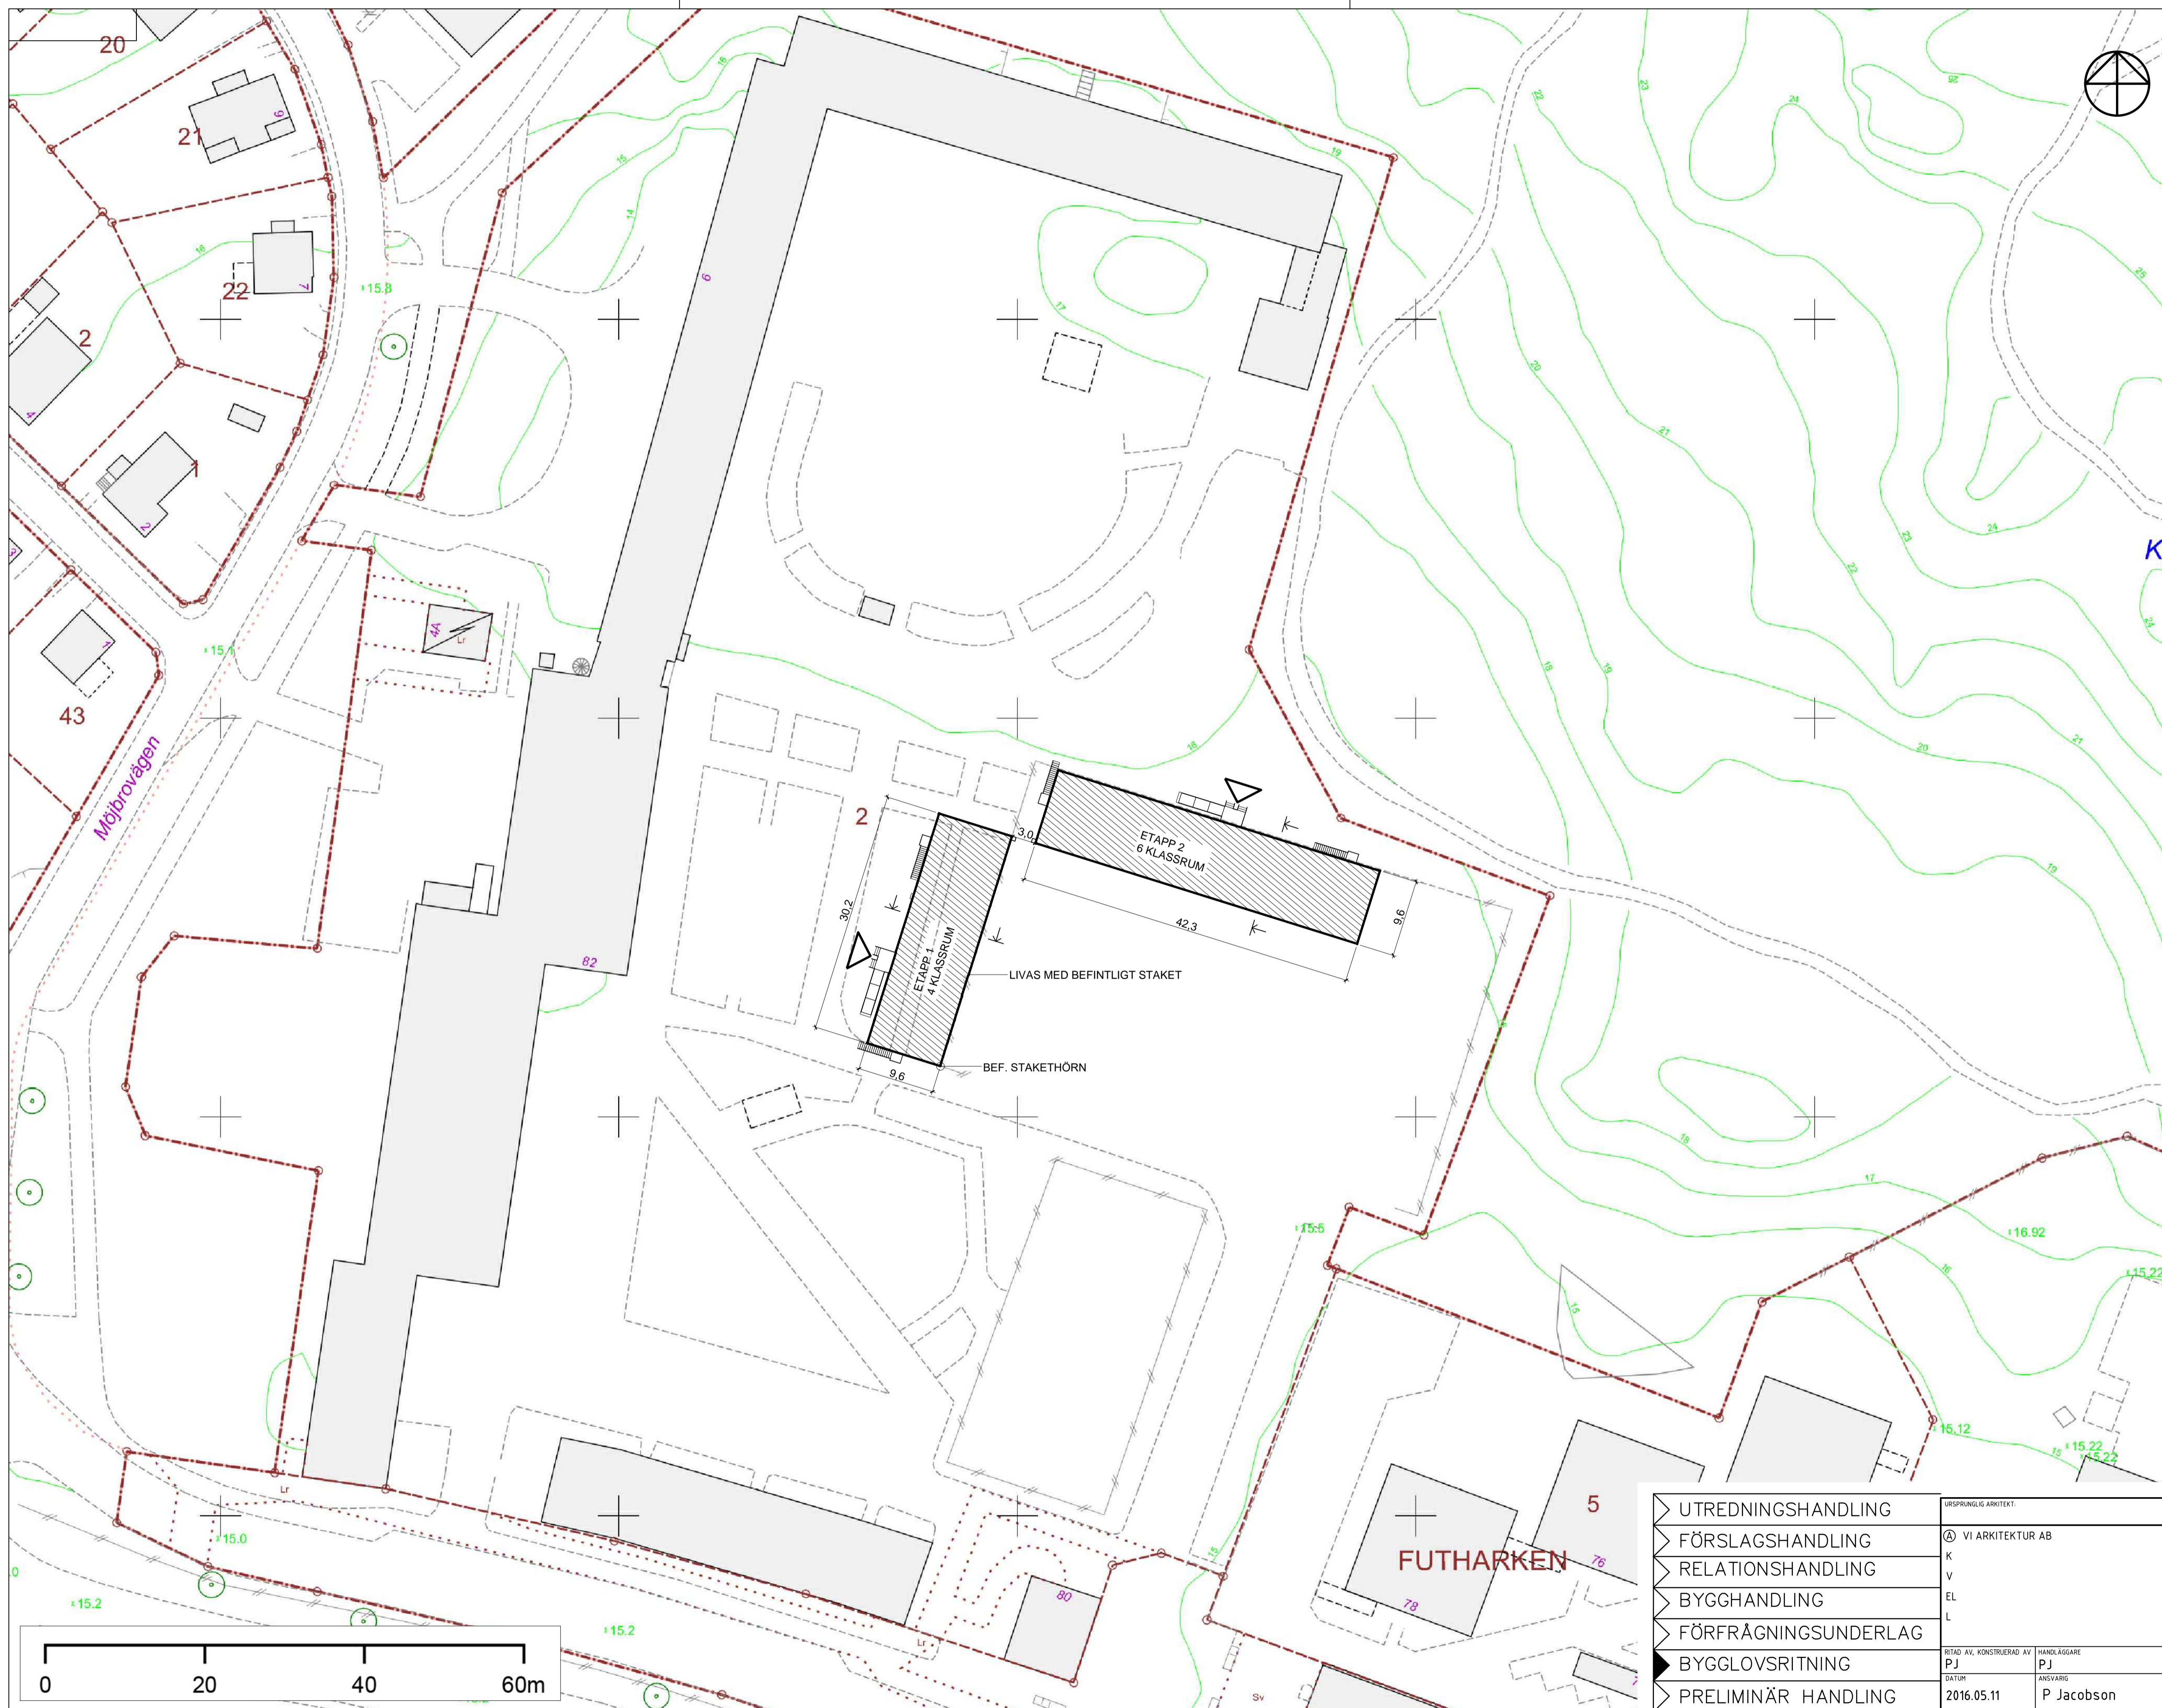

UTREDDNINGSHANDLING	URSPRINGLIG ARKITEKT	BET	ANT	ÄNDRINGEN AVSER	SIGN	DATUM
FÖRSLAGSHANDLING	VI ARKITEKTUR AB					
RELATIONSHANDLING	K					
BYGGHANDLING	V					
FÖRFRÅGNINGSUNDERLAG	EL					
BYGGLOVSRITNING	L					
PRELIMINÄR HANDLING	BYTAD AV KONSTRUERAD AV	HANDLAGGARE				
	PJ	PJ				
	DATUM	ANSVARIG				
	2016.05.11	P Jacobson				
			ARBETSNUMMER	RITNINGNUMMER		ANDR BET
				A-001		

KV FUTHARKEN 2
 NYA ELEMENTAR
 BERGSLAGSVÄGEN 80
 SITUATIONSPLAN
 SKALA A1 1:400 (A3 1:800)