


SEKTION A-A  
A40-CS01

Ytor som Idrottsförvaltningen hyr av SISAB.  
Omärkta områden (vita) hyr Utbildningsförvaltningen


Investeringskostnaden för fläktrum inkl. installationer delas lika mellan IF och Utbf.

Investeringskostnaden för hiss delas lika mellan IF och Utbf.

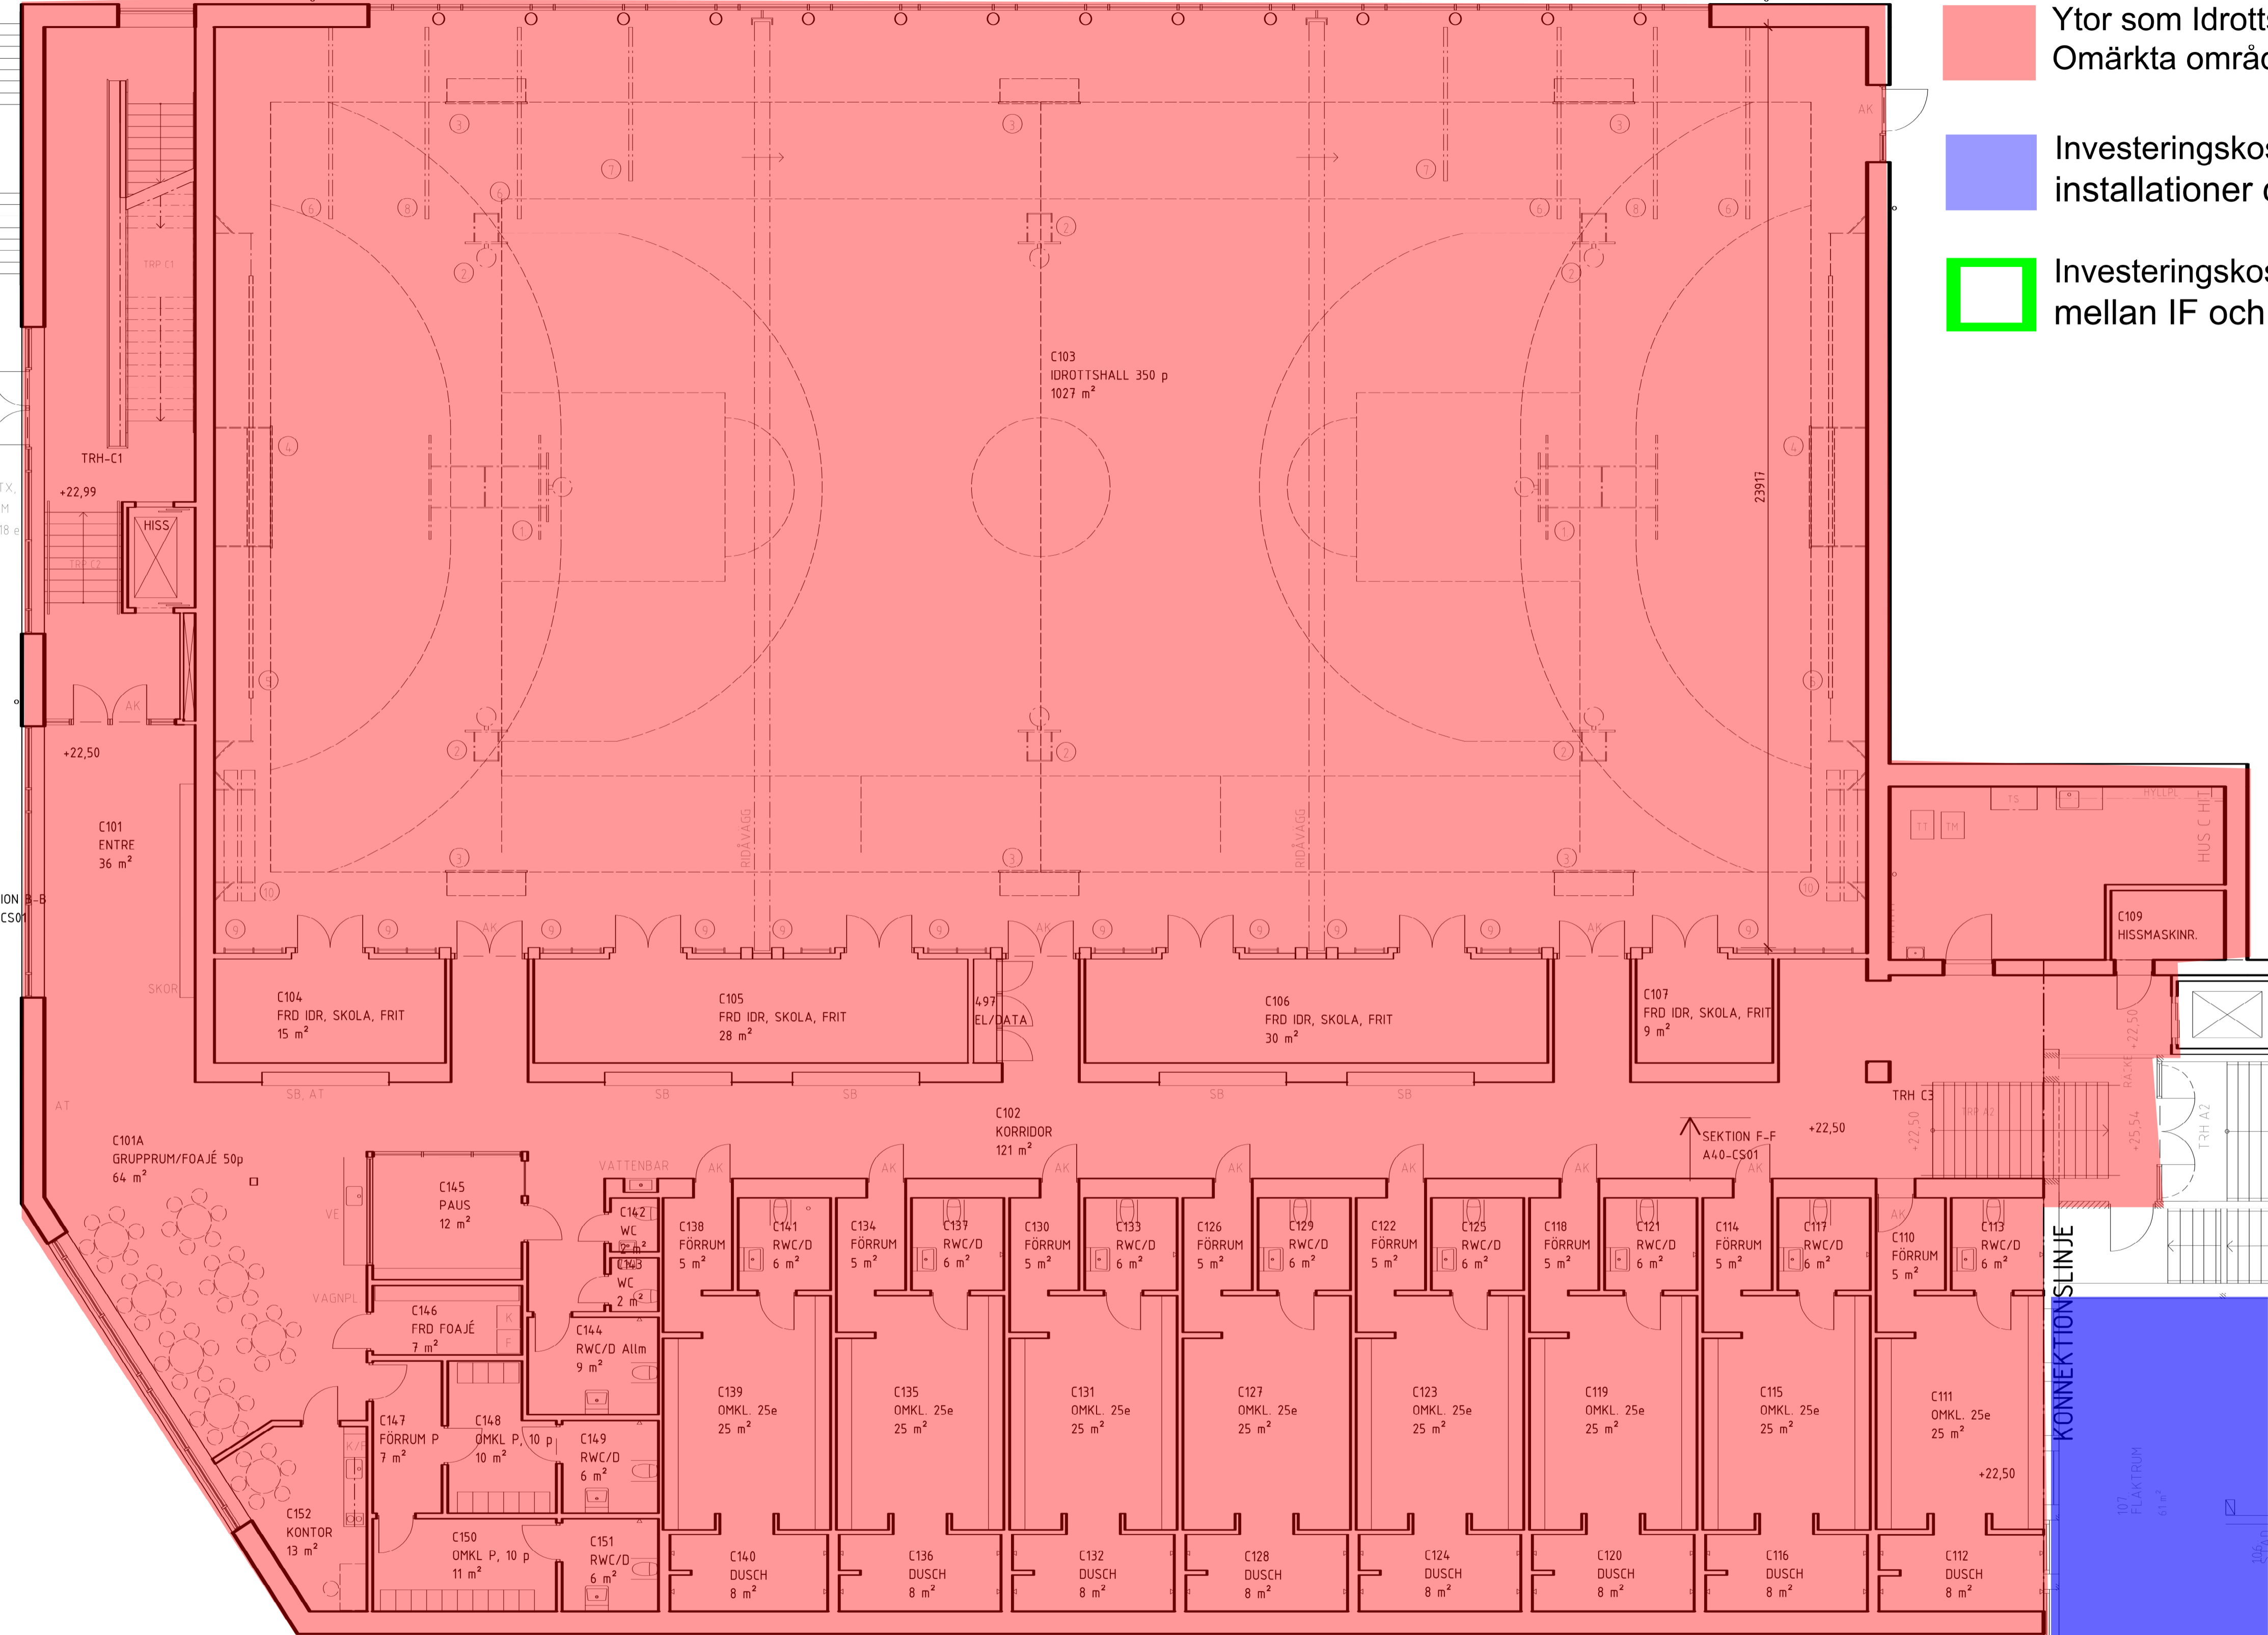

SEKTION B-B  
A40-CS01

SEKTION F-F  
A40-CS01

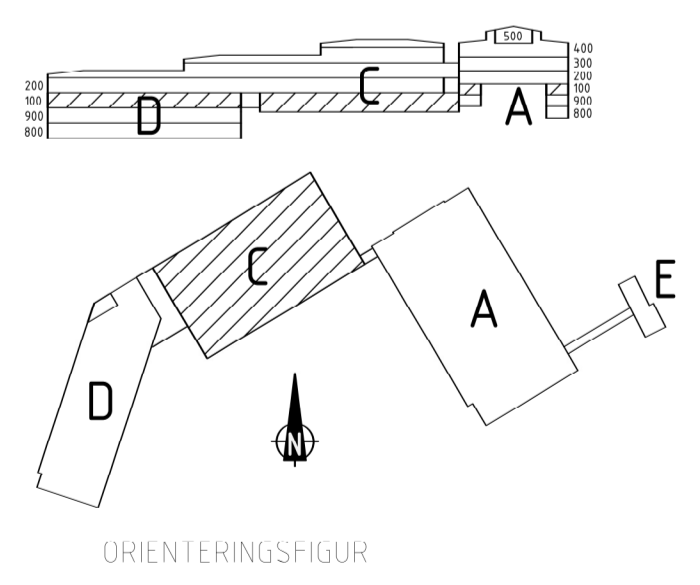

KONNEKTIONSLINJE


KONNEKTIONSLINJE

SEKTION A-A  
A40-CS01

**SISAB** SKOLFASTIGHETER  
I STOCKHOLM AB

- RELATIONSRTNING
- BYGGHANDLING
- FÖRFRÅGNINGSUNDERLAG
- FÖRSÄGSHANDLING
- BYGGNADSLÖVSRTNING
- FÖRIHANDSKOPIA


PROJEKTSAMTAL PAUL HEDQVIST, HUS A 1953	BET. ANT. 1	ÄNDRINGEN AVSER	SIGN.	DATUM
○ TENGBOM E ELE ENGINNERING AB V EXENGO C STORKÖKSRYRÅN L LILJEWALL ARKITEKTER K WSP SVERIGE AB	TEL 08-412 52 00 TEL 021-41 04 55 TEL 08 120 038 00 TFI 08-642 51 00 TEL 010-205 10 80 TEL 010-722 50 00	<b>RÖDABERGSSKOLAN</b> FASTIGHETSNUMMER 0740 KV FLYGMASKINEN 2 HUS C PLAN 100		
RTID. BY. KONSTRUERAD AV THPO	HANDELSÄGARE KALO			
DATUM 2016-02-12	ANDRABUD BONO	ARBETSNUMMER 264001-9249	BYGGNADSNUMMER A40-C011	SKALA 1:100 TEK. BET.

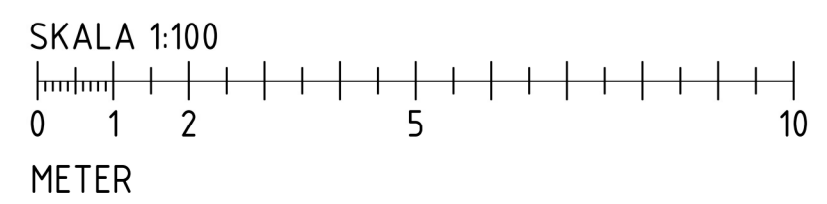

2016-02-12 11:36:25 C:\CAD\REV\13\2015\07\A40-C011\_Thomas Pollock.rvt



SEKTION A-A  
A40-CS01

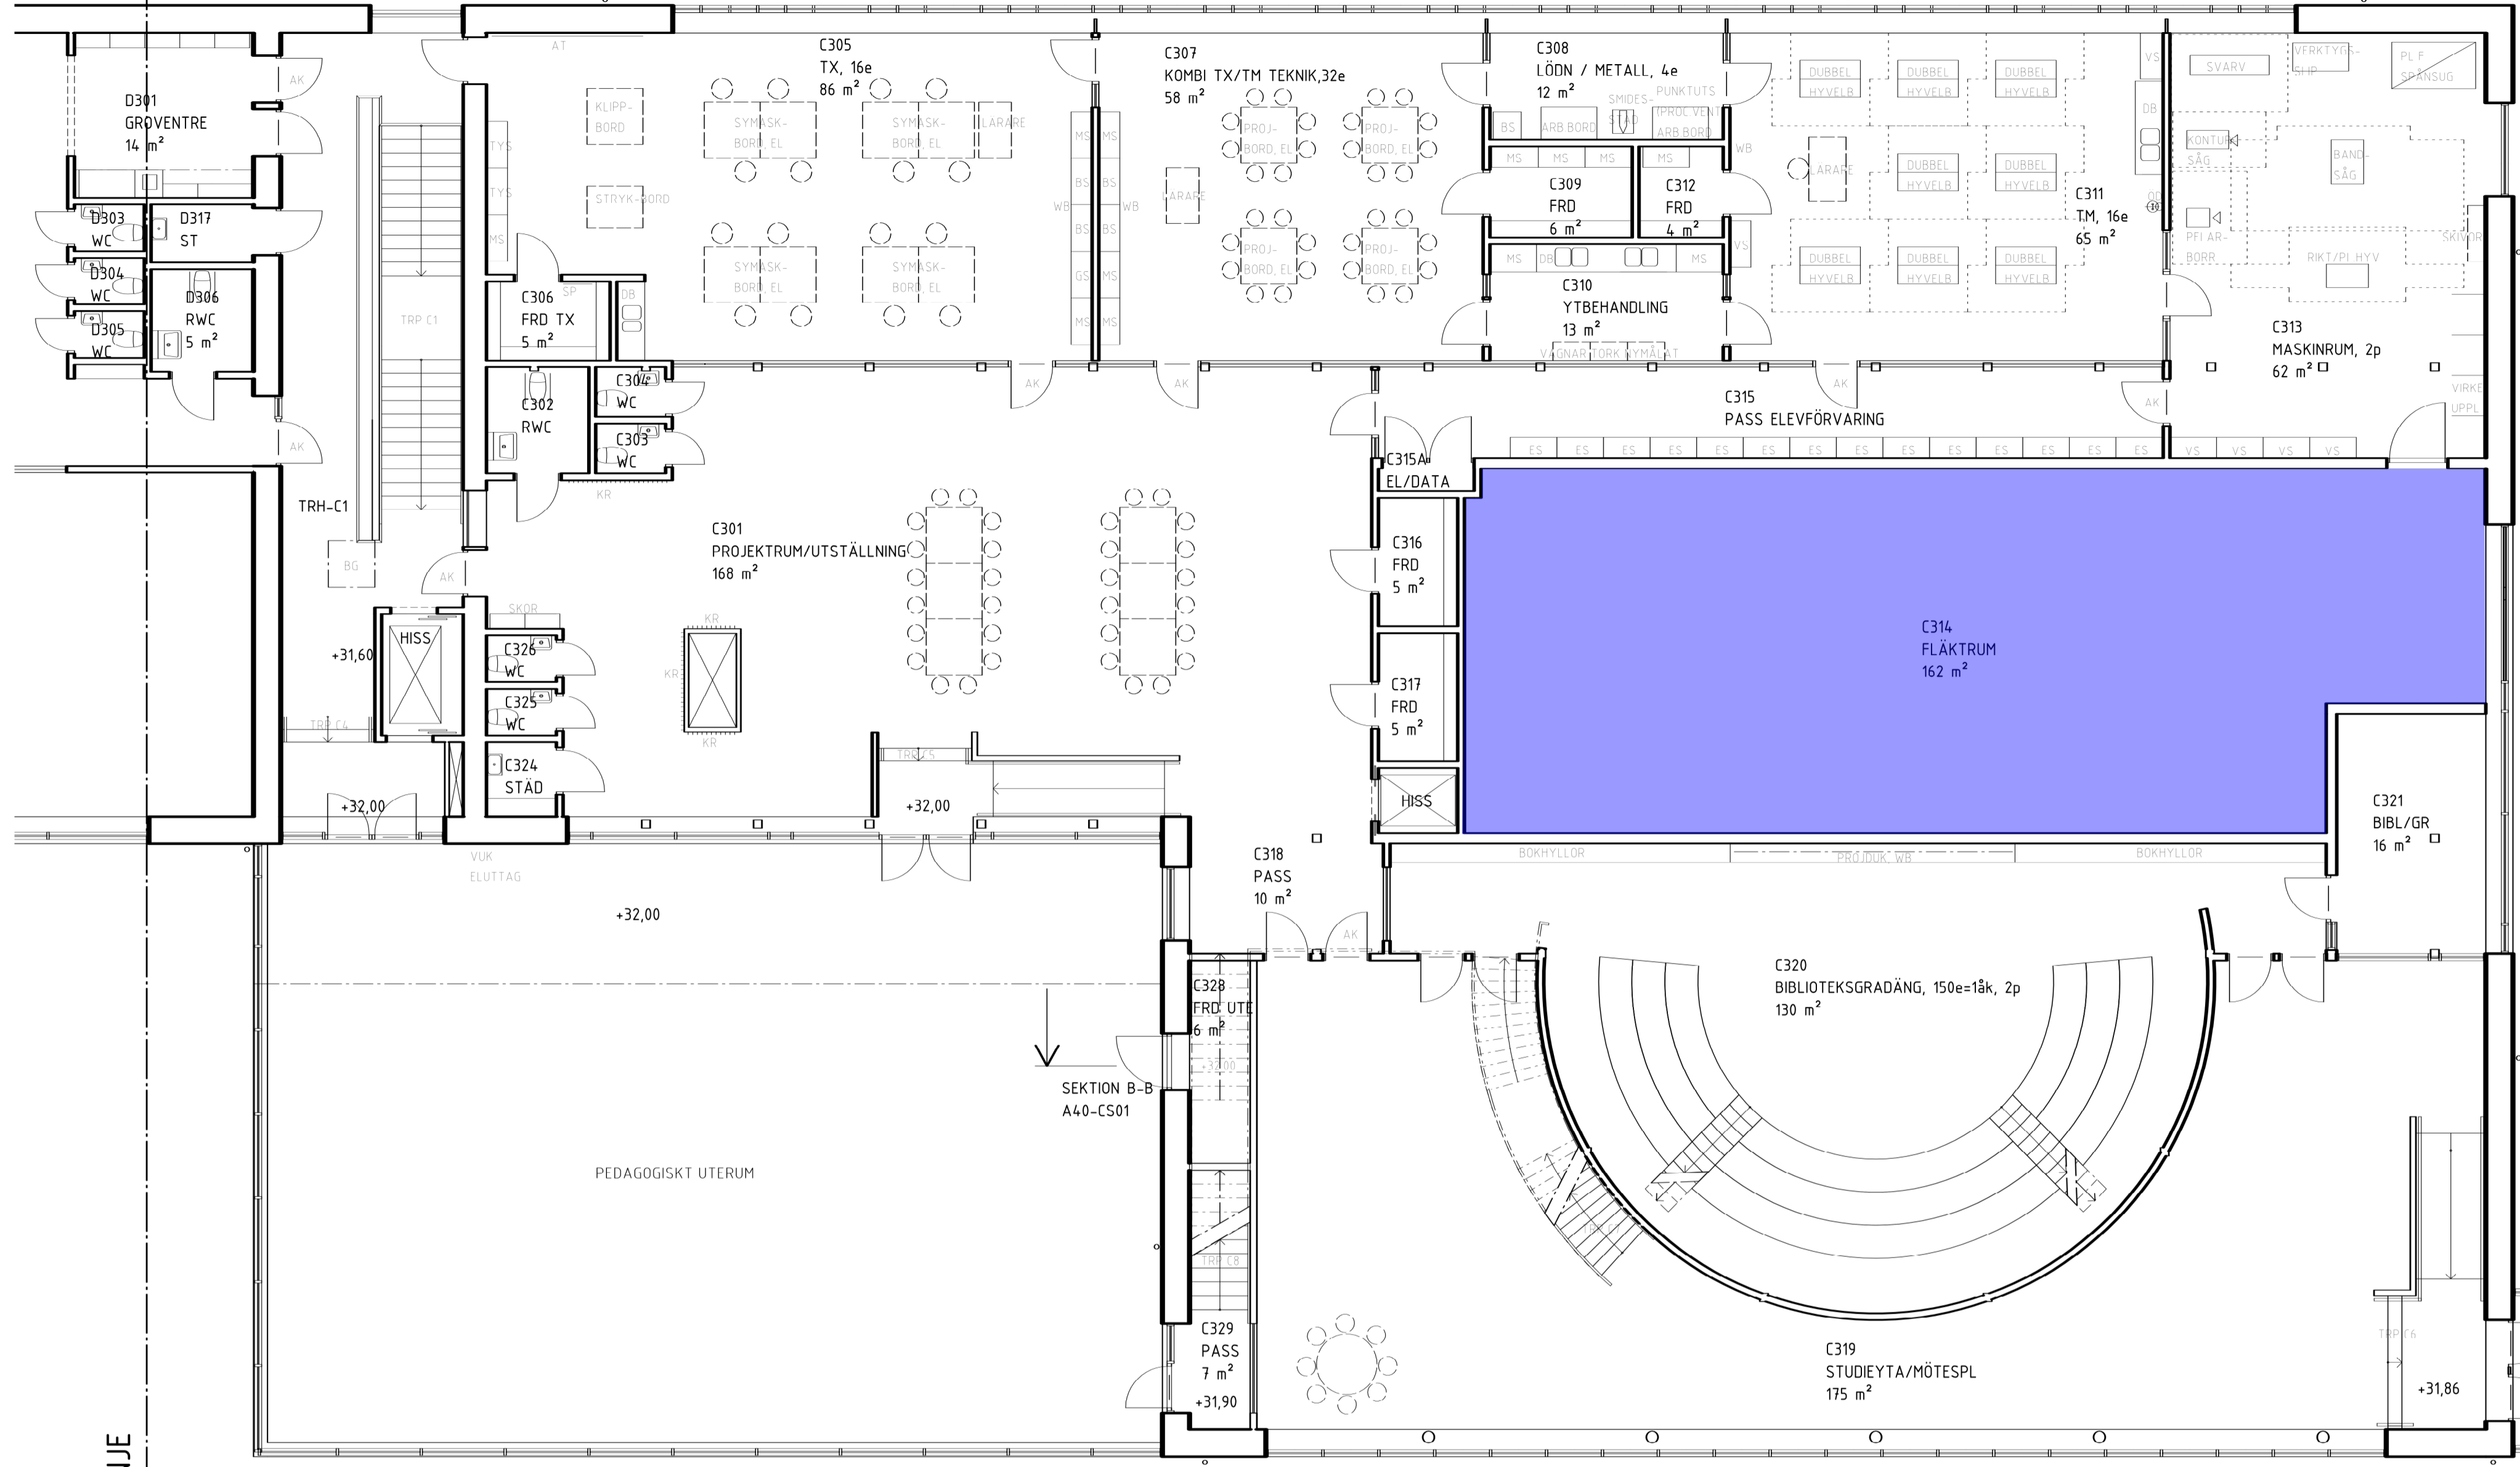



Investeringskostnaden för flåkrum inkl. installationer delas lika mellan IF och Utbf.

KONNEKTIONSLINJE

SEKTION B-B  
A40-CS01

PERS ARB PL

SEKTION A-A  
A40-CS01

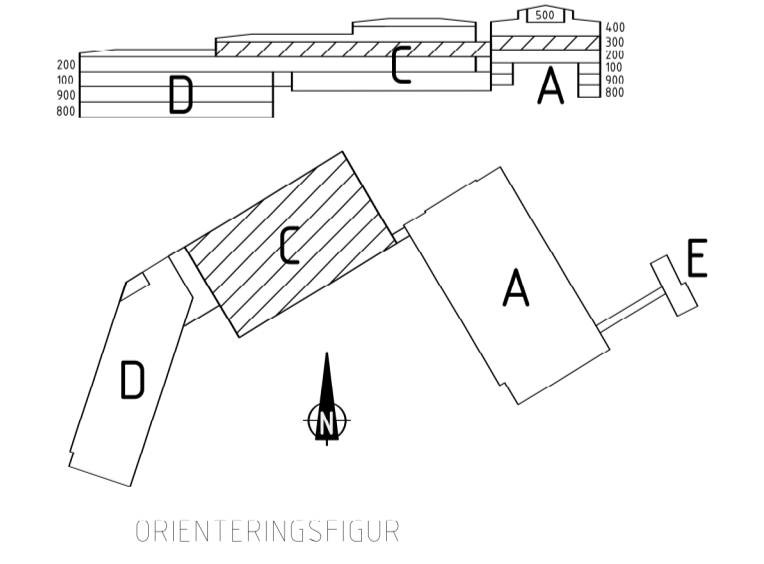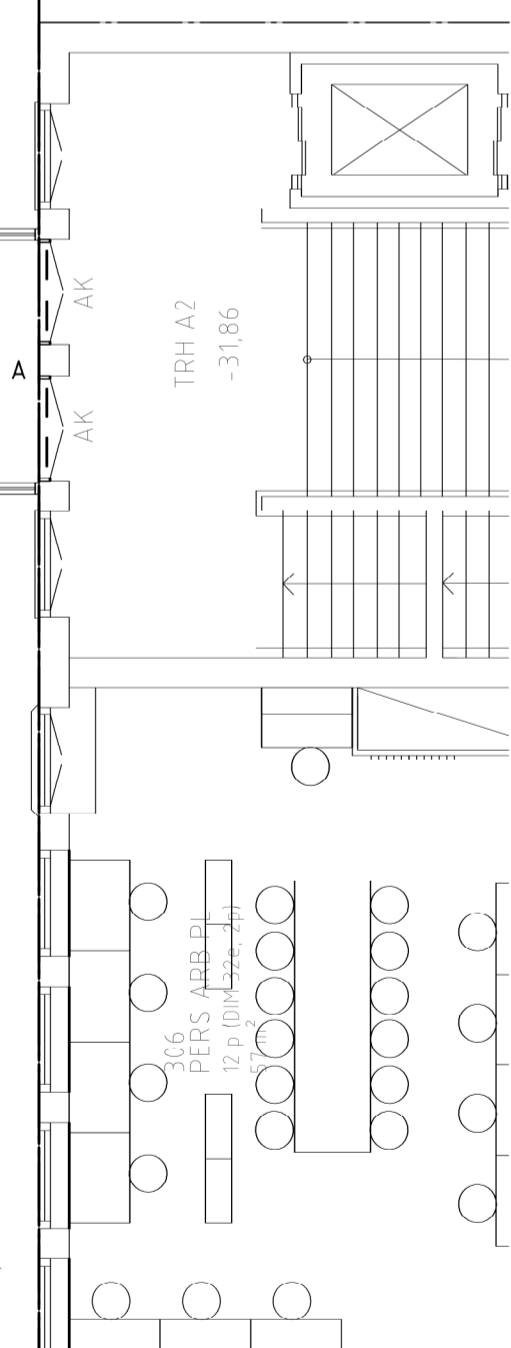


KONNEKTIONSLINJE

PEDAGOGISKT UTERUM



SKOLFASTIGHETER  
I STOCKHOLM AB


PROJEKTSAMRÅDET PAUL HEDQVIST, HUS A 1953	BET	ANT	ÄNDRINGEN AVSER	SGN	DATUM
RELATIONSRTNING	○	TENGBOM	TEL 08-412 52 00		
BYGGHANDLING	□	E ELE ENGINNERING AB	TEL 021-41 04 55		
FÖRFRÅGNINGSUNDERLAG	▽	V EXENGO	TEL 08 120 038 00		
FÖRSÄGSHANDLING	▲	STÖRKÖKSRYRÅN	TFI 08-647 51 00		
BYGGNADSLOVSRITNING	■	L LILJEWALL ARKITEKTER	TEL 010-205 10 80		
FÖRIÄNDSKOPIA	◆	K WSP SVERIGE AB	TEL 010-722 50 00		

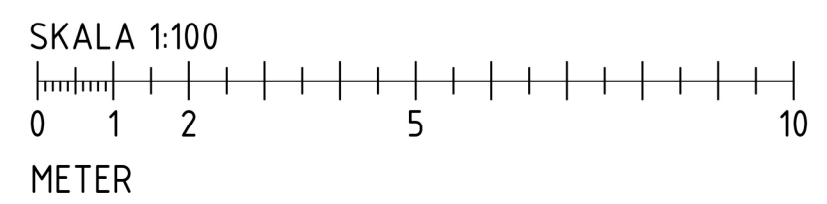RÖDABERGSSKOLAN		SKALA 1:100
FASTIGHETSNUMMER 0740		
KV FLYGMASKINEN 2		
HUS C		
PLAN 300		
ARBETSNUMMER	STÄNKONUMMER	TÄNK BET
264-001-9249	A40-C031	




2016-02-12 11:37:03 C:\CAD\REV\1\2015\07\A40\A40\000\_Thomas Pollock.rvt

-  Investeringskostnaden för fläktrum inkl. installationer delas lika mellan IF och Utbf.
-  Investeringskostnaden soprum delas mellan IF och Utbf.

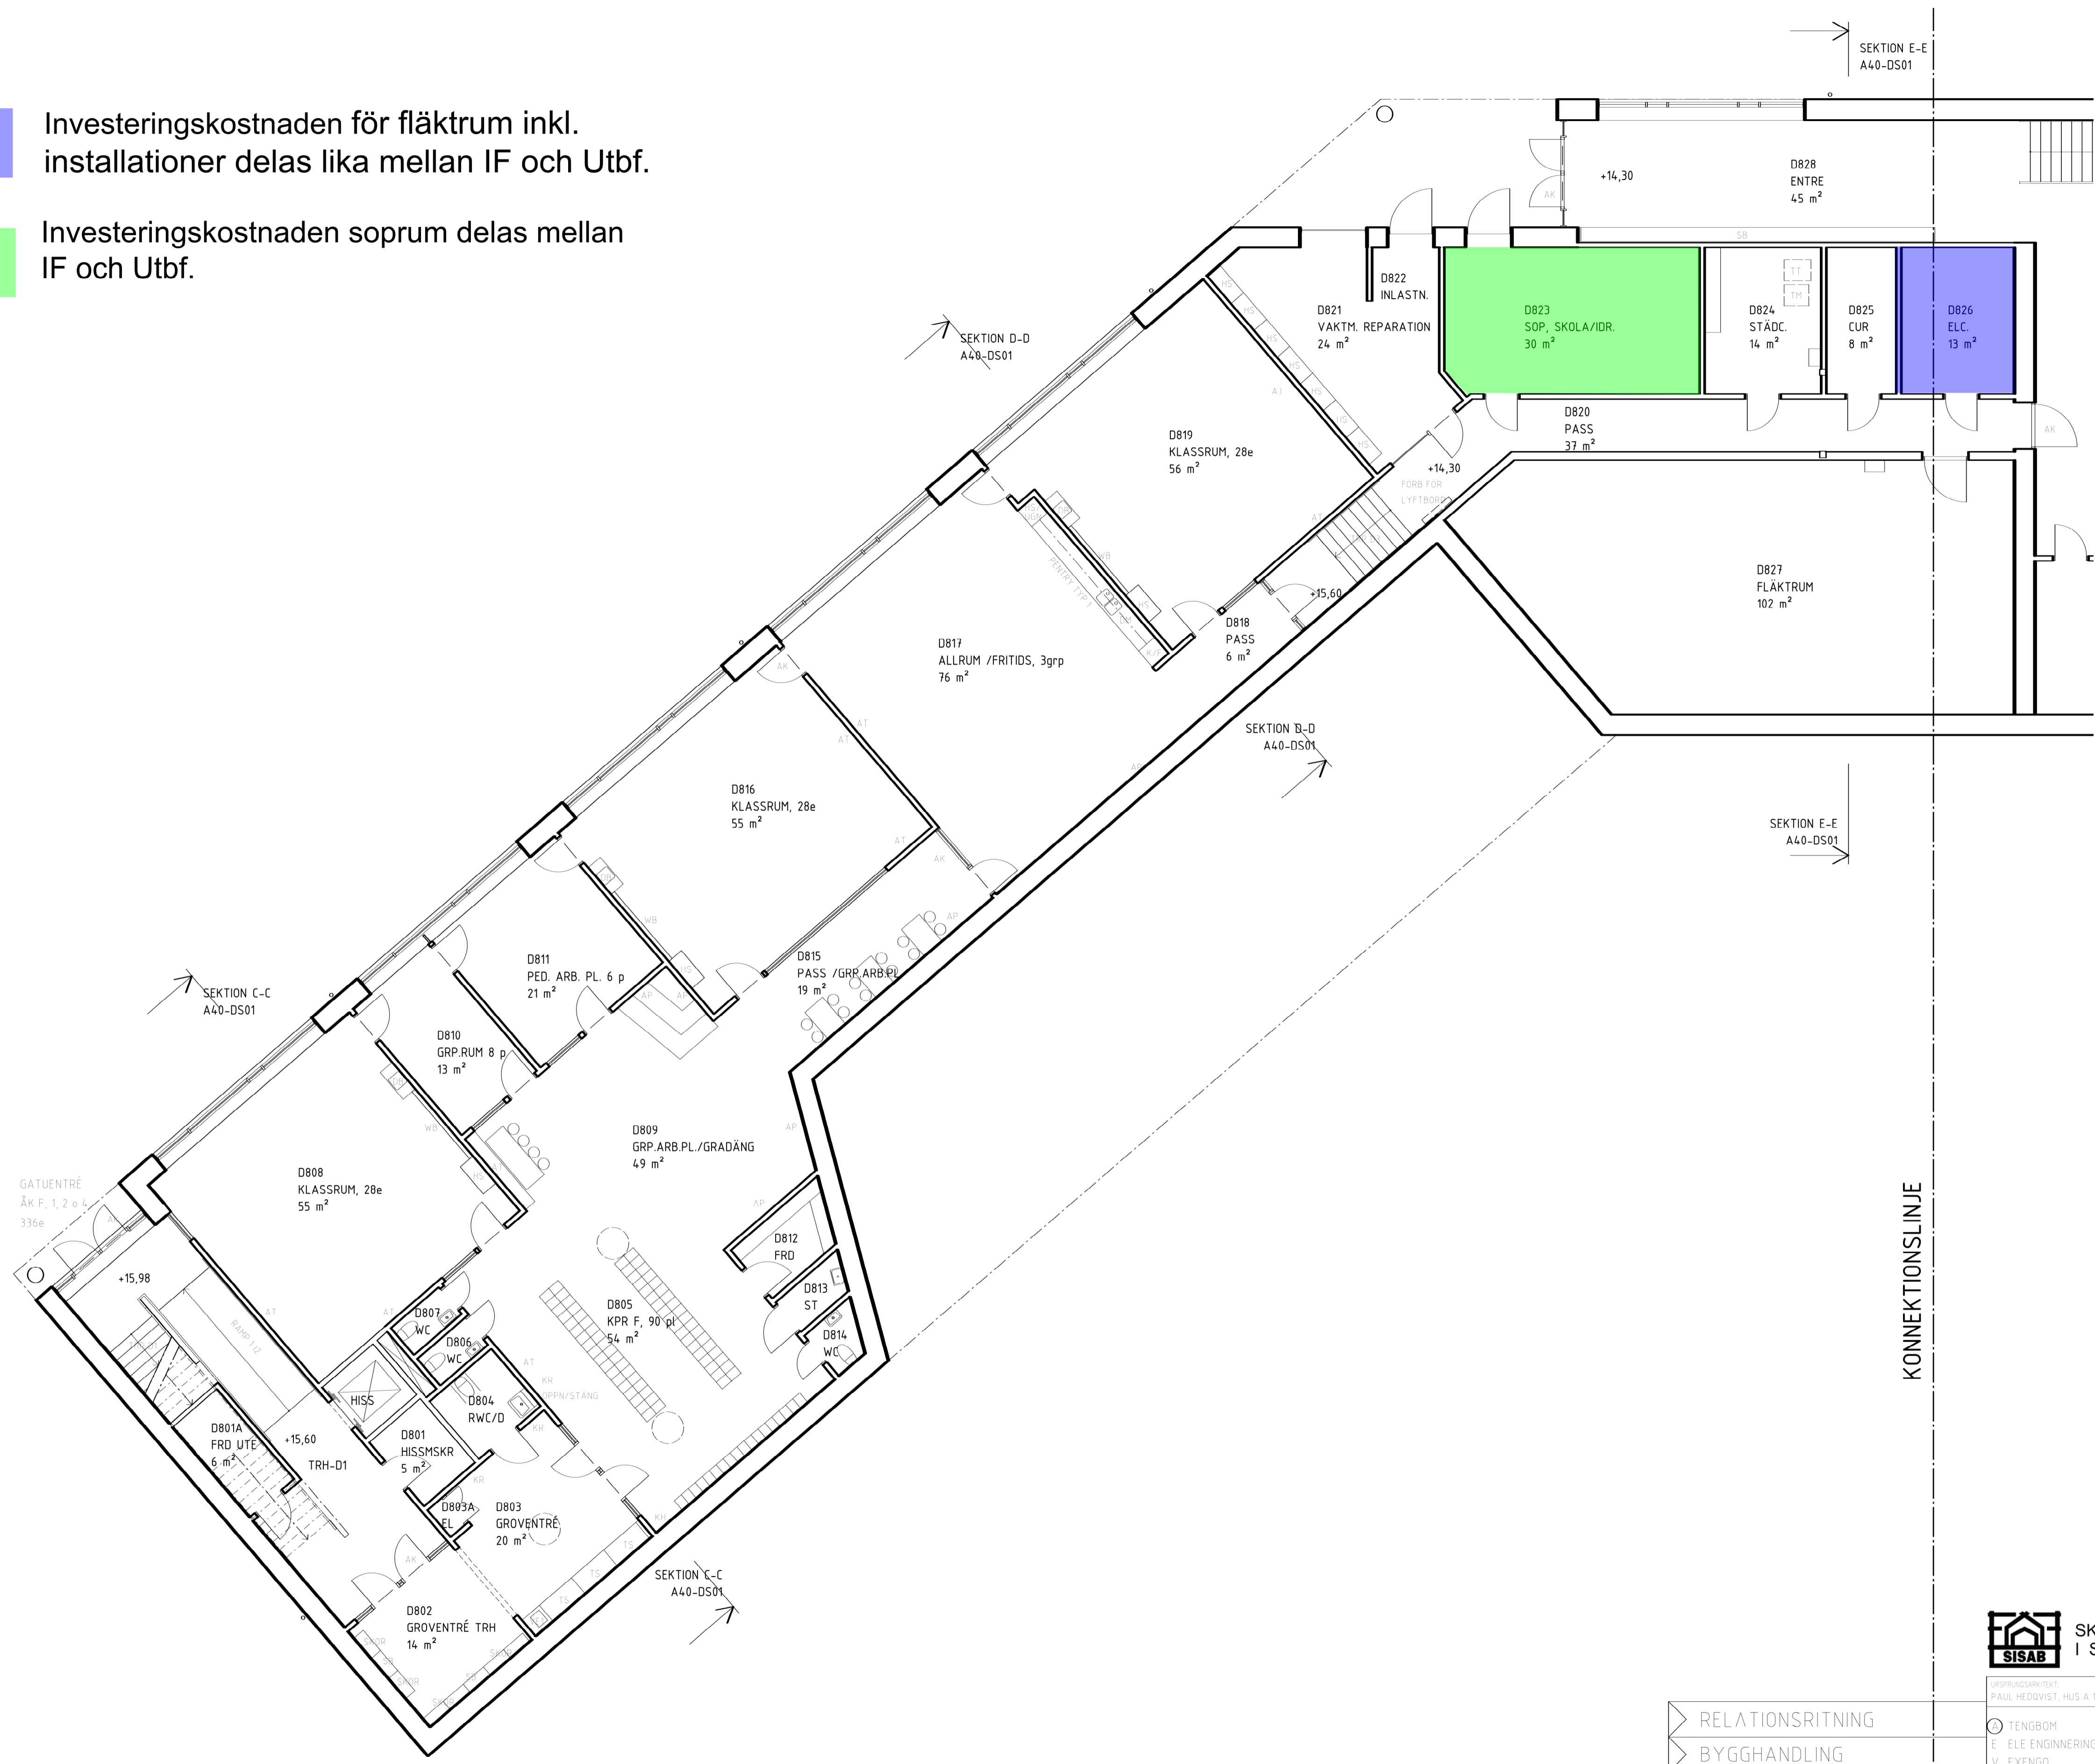


KONNEKTIONSLINJE

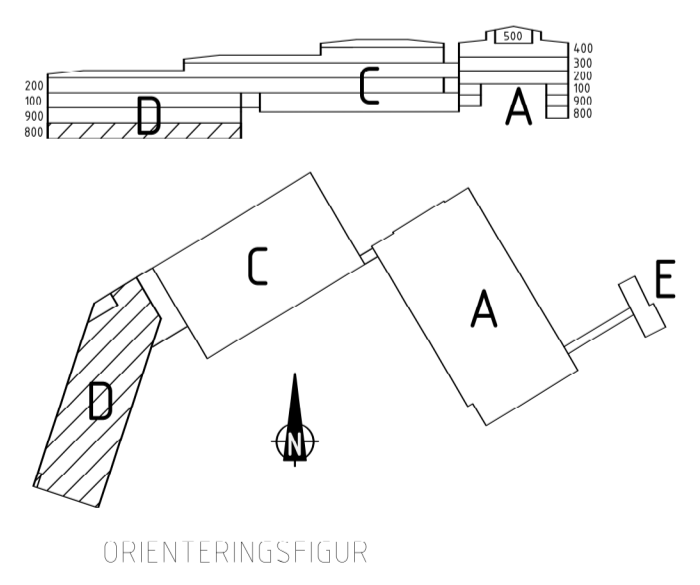

**SISAB** SKOLFASTIGHETER I STOCKHOLM AB

RELATIONSRTNING	BYGGHANDLING	FÖRFRÅGNINGSUNDERLAG	FÖRSI AGSHANDLING	BYGGNADSLOVSRITNING	FÖRIHANDSKOPIA	ÖPPNINGSDAG: PAUL HEDQVIST, HUS A 1953 TENGBO M ELE ENGINEERING AB EXENGO STORRÖKSRYÅN LILJEWALL ARKITEKTER WSP SVERIGE AB TEL 08-412 52 00 TEL 021-41 04 55 TEL 08 120 038 00 TFI 08-647 51 00 TEL 010-205 10 80 TEL 010-722 50 00	RÖDABERGSSKOLAN FASTIGHETSNUMMER 074.0 KV FLYGMASKINEN 2 HUS D PLAN 800	SKALA 1:100 ARBETSNUMMER 264.001-924.9 RITNINGNUMMER A4.0-D081
-----------------	--------------	----------------------	-------------------	---------------------	----------------	---	---	--

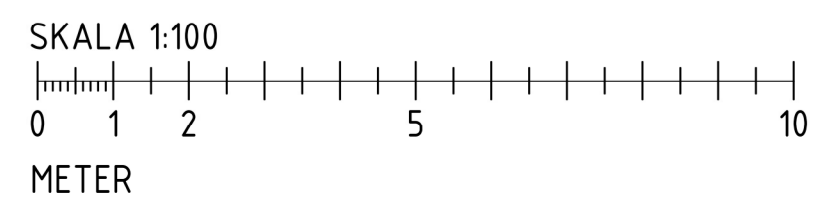

2016-02-12 11:41:42 C:\CAD\REV\1\2015\07\404\04\01\000\_Thomas\_Pollock.rvt