
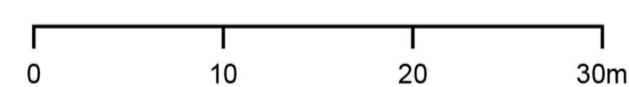


FÖRKLARINGAR

Alla mått i meter.

Underlag för situationsplan: Baskarta

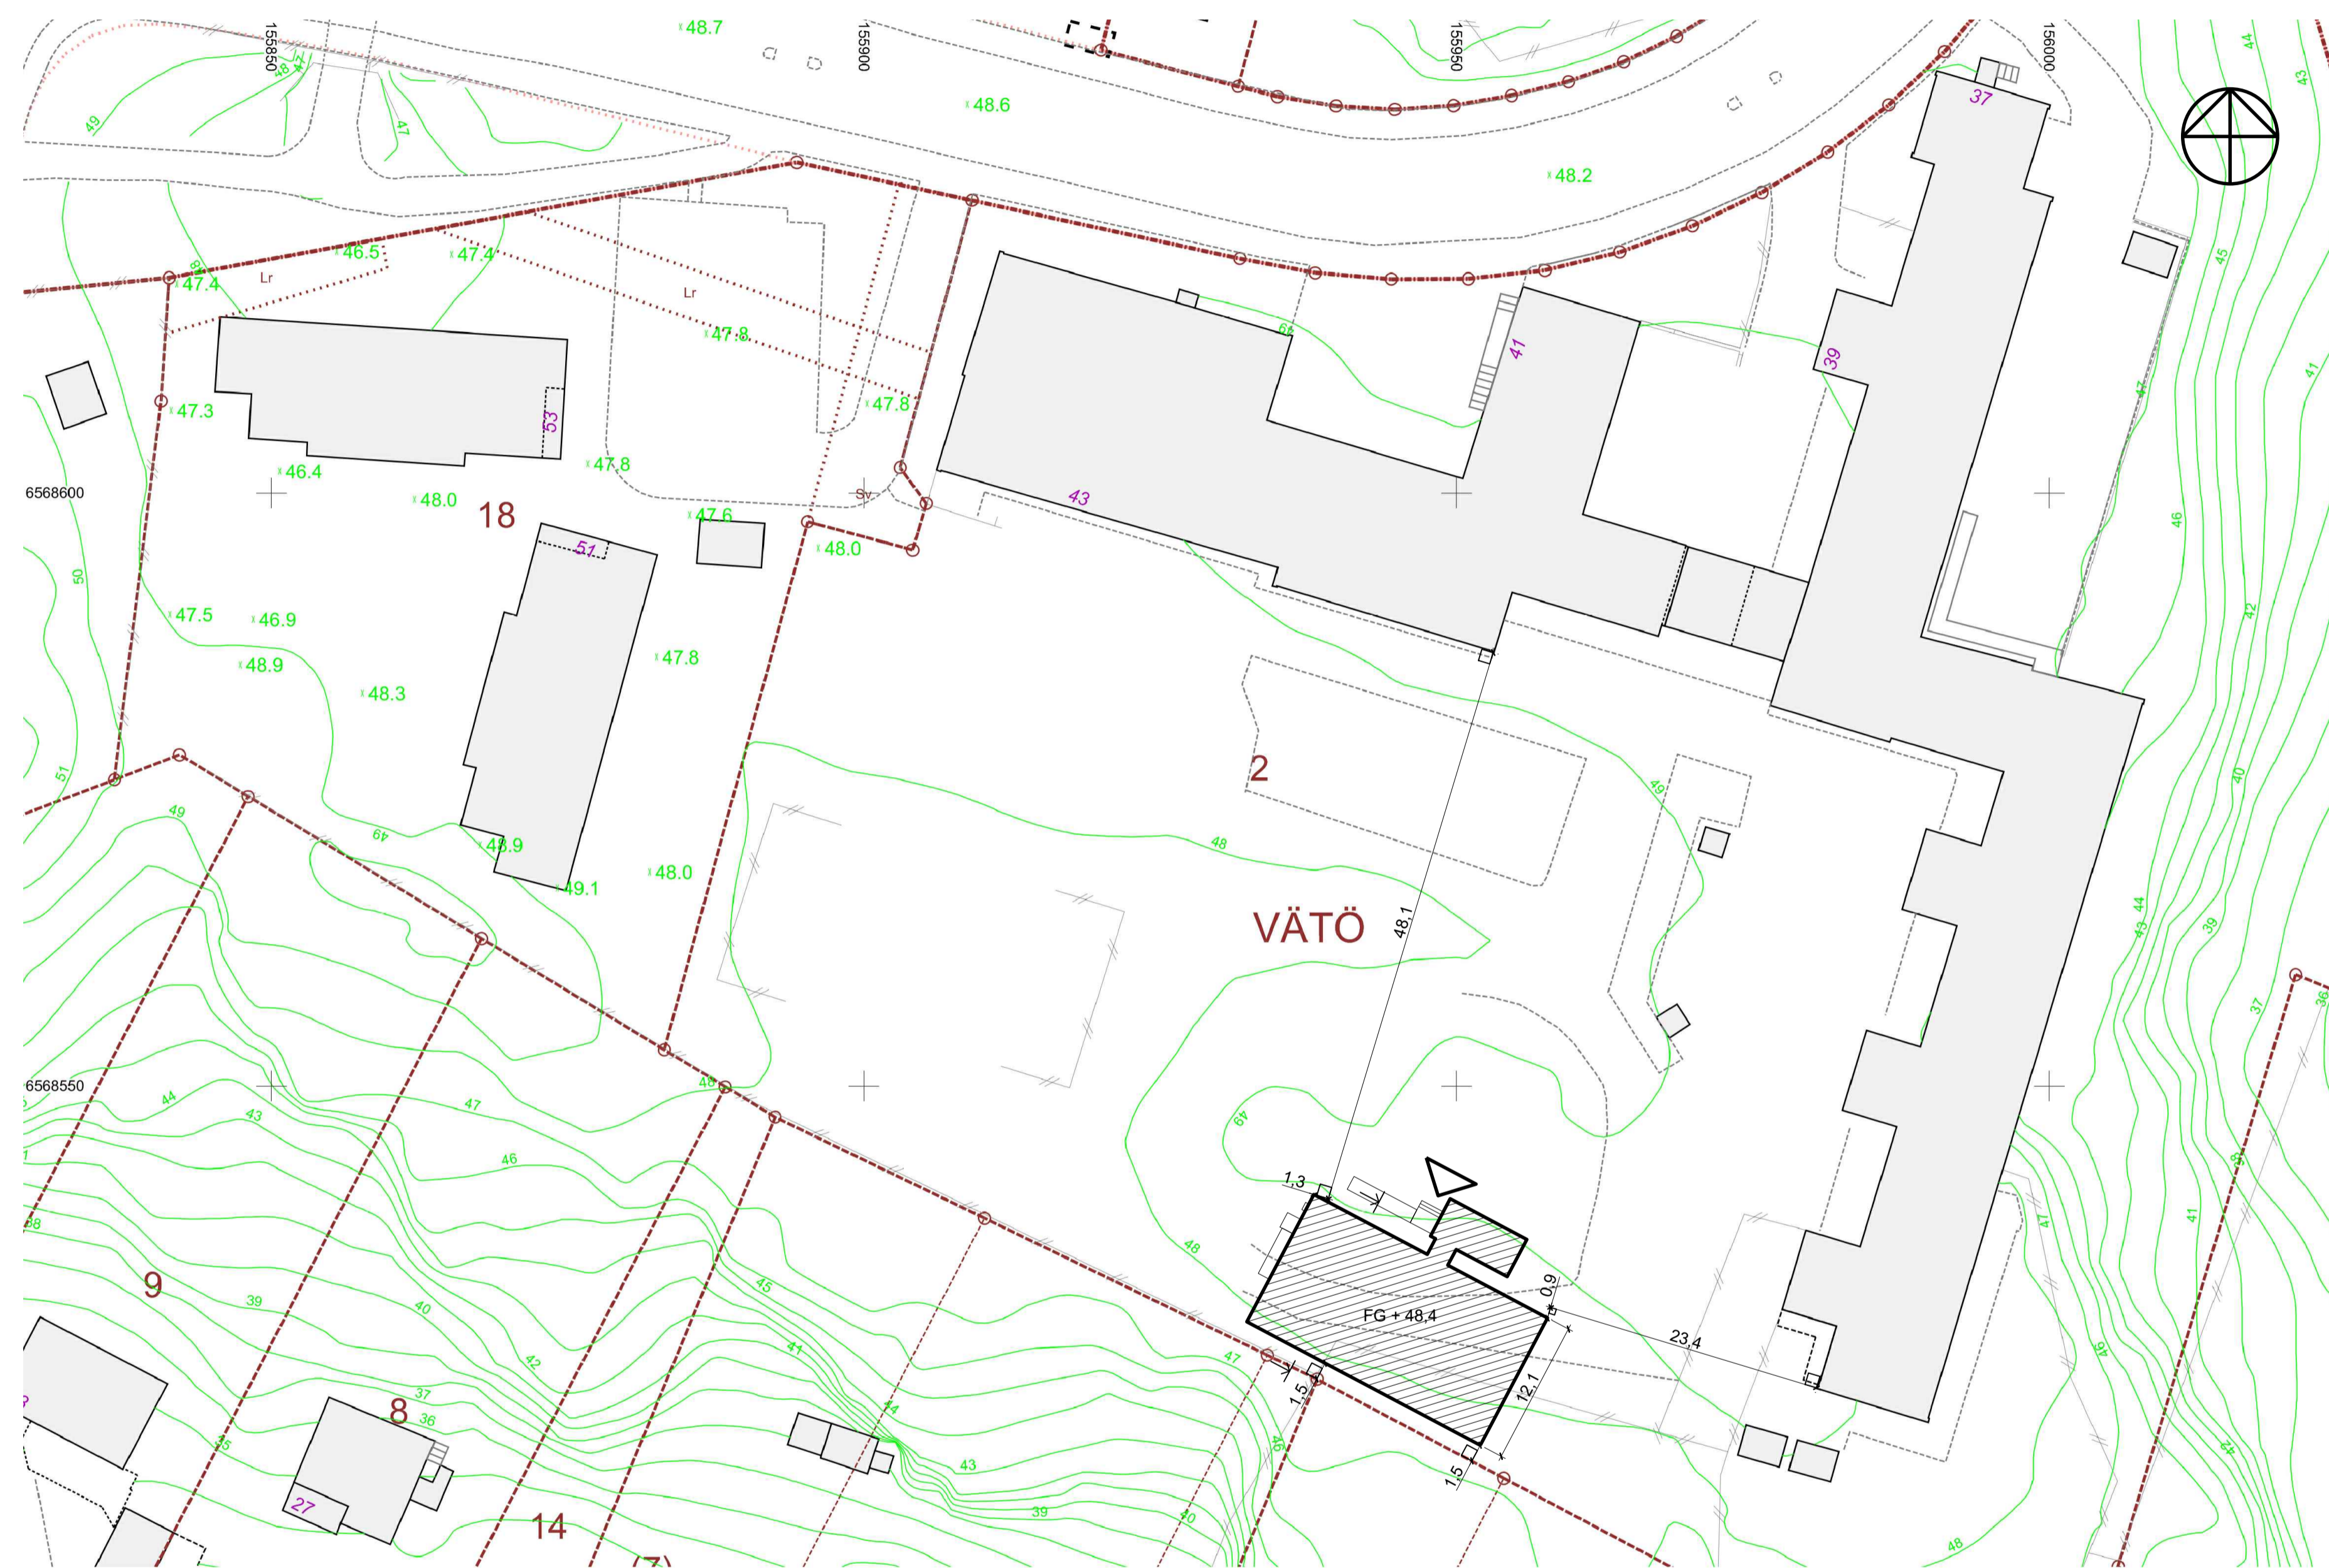

UTREDNINGSHANDLING FÖRSLAGSHANDLING RELATIONSHANDLING BYGGHANDLING FÖRFRÅGNINGSUNDERLAG BYGGLOVSRITNING PRELIMINÄR HANDLING	URSPRINGLIG ARKITEKT VI ARKITEKTUR AB	A Ny placering	ML 160822
	BYTAD AV, KONSTRUERAD AV P Jacobson	HANDELAGGARE P Jernberg	BET ANT ÄNDRINGEN AVSER SIGN DATUM
	DATUM 2016.05.13	ANSVARSIG P Jacobson	ARBETSNUMMER RITNINGNUMMER ANDR. BET A-001 A