

Denna ritning är S.L.s egendom. Allt i övrigt  
 tillhör AB Storstockholms Lokaltrafik.

KLARABERGSGATAN			SERGELSTORG/HAMNGATAN		
Monolit	ETAPP	LM	Monolit	ETAPP	LM
N1	E5	001,4-009,4	N14	S1A	292-309
N2	K2	009,4-030	N15	S2A**	309-328
N3	K2	030-056	N16	S2A**	328-346
S/N1	E5	056-XX*	N17	S3A	346-366
S/N2	E5	XX-XX*	N18	S3A	366-386
S/N3	E5	XX-XX*	N19	S3B	386-406
N4	E5	XX*-127	N20	S3B	406-424,5
N5	K1	127-152	N21	S4A	424,5-450,1
N6	K1	152-169	N22	S4B	450,1-467,6
N7	K5D	169-188	N23	S4B	467,6-485,1
N8	K5D	188-204	N24	S4C	485,1-502,6
N9	K5D	204-220	N25	S4C	502,6-520,1
N10	K5D	220-233	N26	S4C	520,1-537,6
N11	K5C	233-255	N27	S4D	537,6-555,1
N12	K5C	255-276	N28	S4D	555,1-572,6
N13	S1A	276-292	N29	S4D	572,6-589
S1	E5	001,4-009,4	S14	S1A	298-320
S2	K2	009,4-030	S15	S1A	320-342
S3a	K2	030-041	S16	S5A	342-357
S3b	KF1	041-056	S17	S5A	357-372
S4	E5		S18	S6D	372-388
S5	K4C	135-152	S19	S6D	388-404
S6	K4C	152-169	S20	S6D	404-423
S7	K4C	169-188	S21	S6D	423-442
S8	K5A	188-209	S22	S6D	442-460
S10	K5A	209-230	S23	S6C	460-484,5
S11	K5B	230-255	S24	S6C	484,5-509
S12	K5B	255-276	S25	S6B	509-525
S13	S1A	276-298	S26	S6B	525-541
			S27	S6A	541-559
			S28	S6A	559-575
			S29	S6A	575-591,1


\* MONLITLÅNGDER EJ FASTSTÄLLDA  
 \*\* UTFÖRD TIDIGARE INOM STT AV NCC

- FÖRKLARINGAR**
- SPÅRKROPP UTFÖRS AV STT
  - SPÅRKROPP UTFÖRS I SLS ENTREPRENAD E5
  - KTL-FUNDAMENT UTFÖRS AV STT
  - TIDIGARE UTBREDNING FÖR MONOLITER FÖR NORRSPÅR
  - MARKVÄRME I PLATTFORM UTFÖRS I SLS ENTREPRENAD E5



FÖRKLARINGAR

- SPÅRKROPP UTFÖRS AV STT
- KTL-FUNDAMENT UTFÖRS AV STT
- SPÅRKROPP UTFÖRS I SLs ENTREPRENAD E5

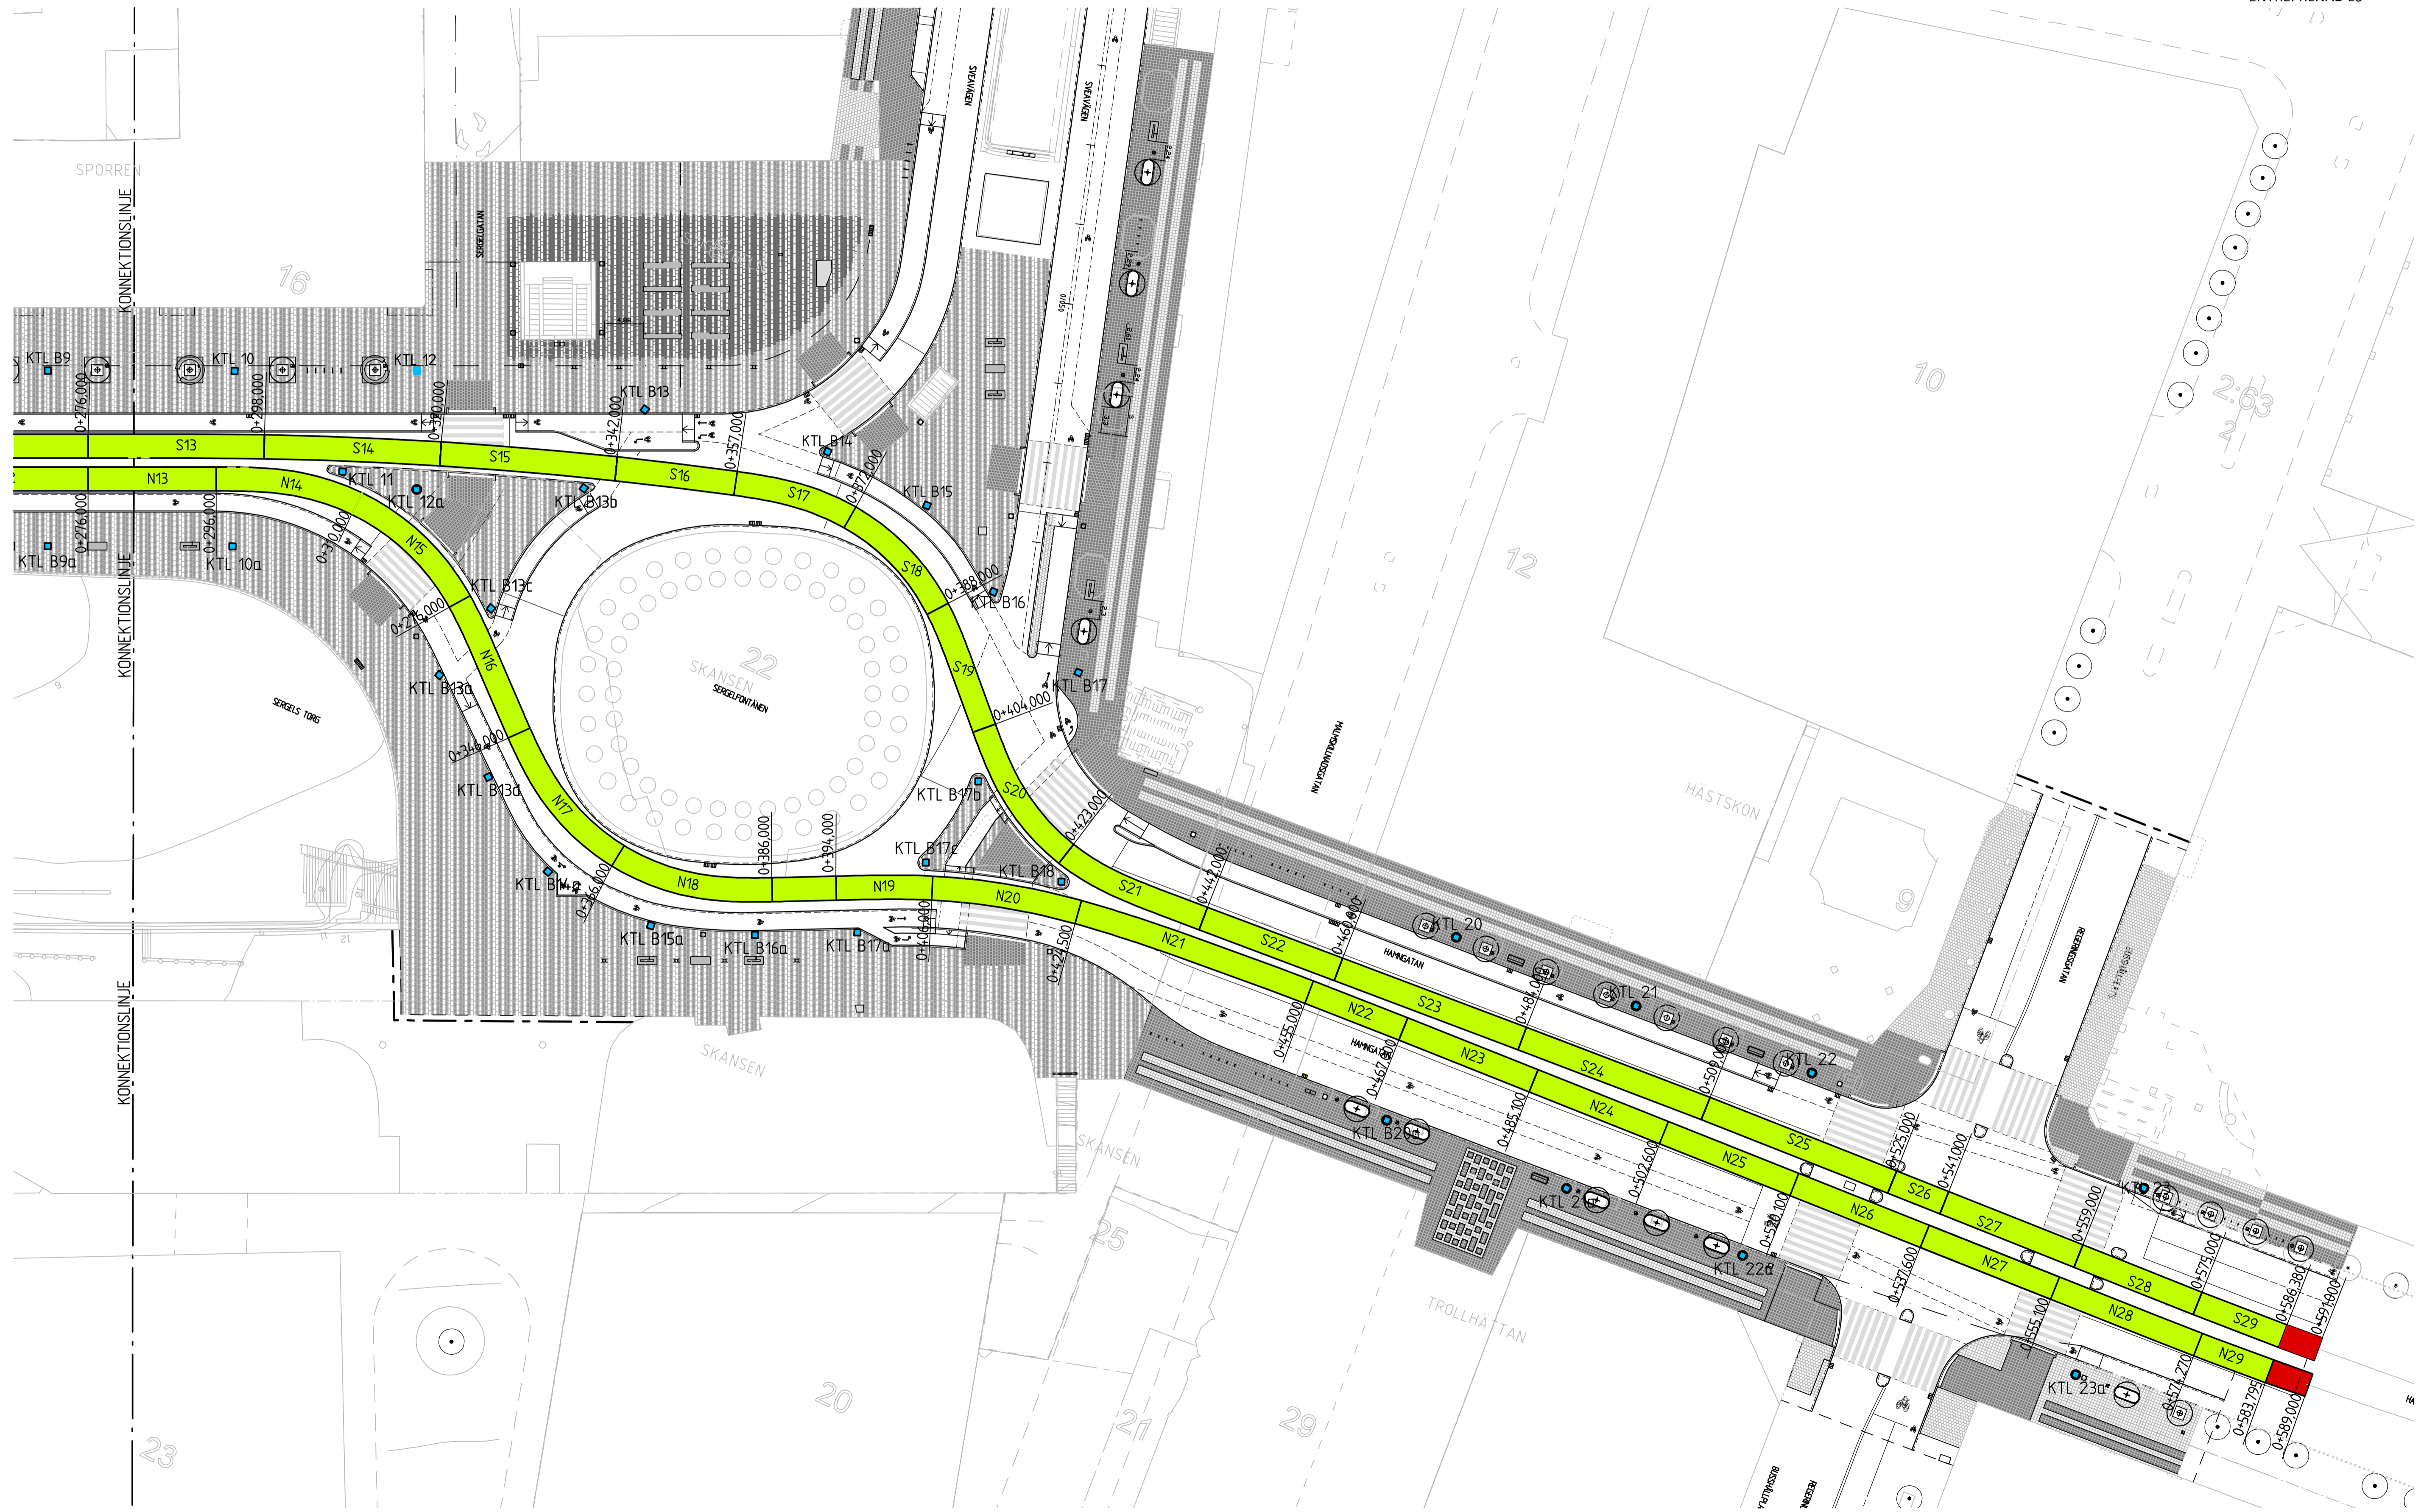

Denna ritning är SLs egendom. Allt obehörigt  
 begär avskrivning ska tillställas till  
 AB Storstockholms Lokaltrafik