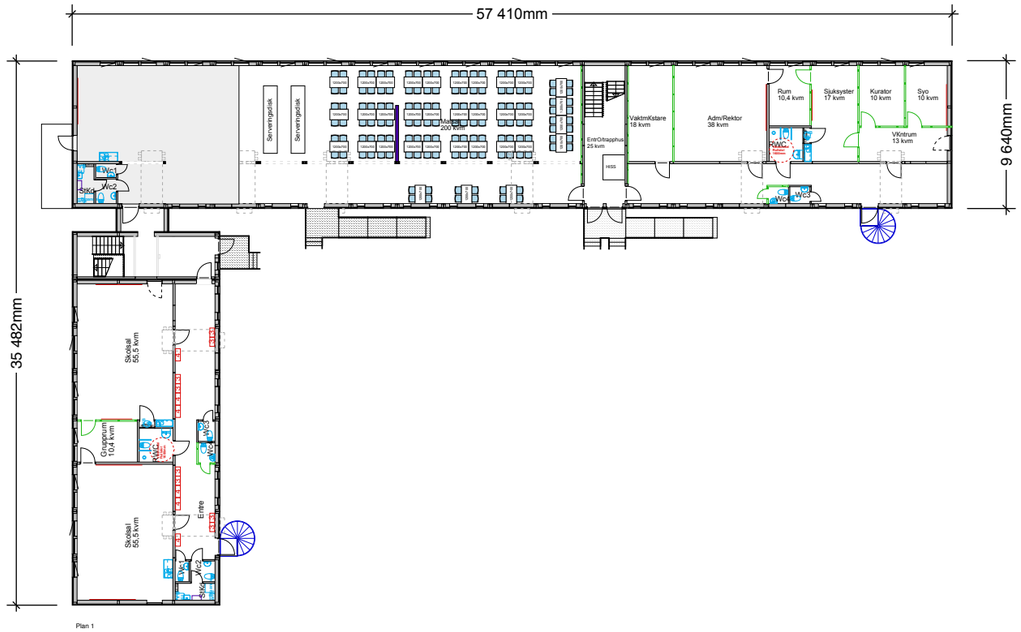


Plan 1

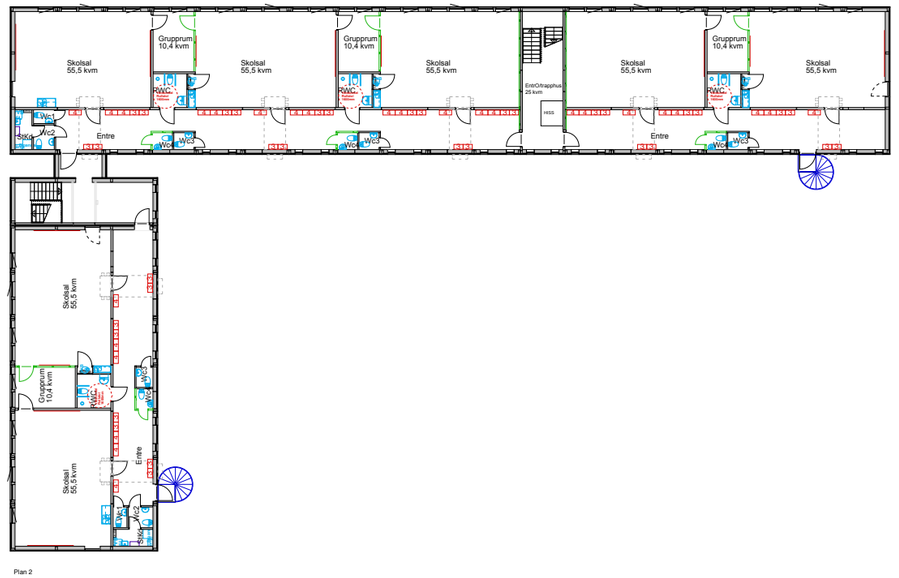


Plan 2

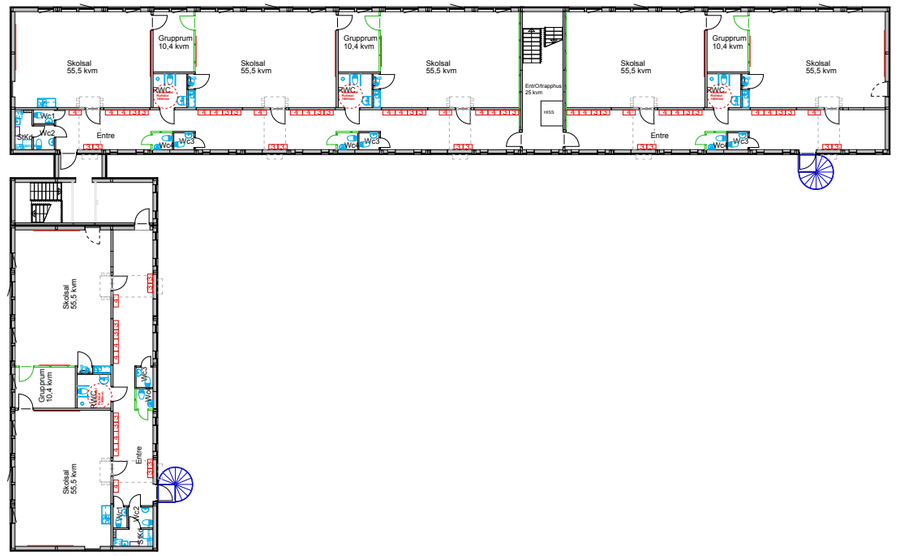


Plan 3

© Ritningen är skyddad enligt upphovsrättslagen och får inte kopieras, spridas eller i övrigt användas utan upphovsmannens medgivande

BYGGLOVSHANDLING

0 2 4 6 8 10m

SKALA 1:200 (A1)

| REV | ANT | REVIDERINGEN AVSER | SIGN | DAT |
|---|---|---|---|---|

expandia

Expandia Moduler AB
Klippan 0435-294 30 · Göteborg 031-779 28 60 · Västerås 021-80 41 10

SISAB
Provisorisk skolpaviljong
Kv. Alstern 1, Gullmarsplan
Stockholm

81 st moduler typ S3000, totalt 2.348 kvm
Planritning

| DATUM | RITAD AV | SKALA | AVTALSNR: | RITNINGSNUMMER | REV |
|---|---|---|---|---|---|
| 2016-10-07 | Joakim Beijbom | 1:200 (A1) | 0 | 16590.01 | |