

PLANBESTÄMMELSER

Följande gäller inom området med nedanstående beteckningar. Endast angiven användning och utformning är tillåten. Bestämmelser utan beteckning gäller inom hela planområdet.

Gränser

- Planområdesgräns
- Egenskapsgräns

Användning av kvartersmark (PBL 4 kap 5 § punkt 3)

- B Bostäder, radhus


Egenskapsbestämmelser för kvartersmark

- +0,0 Högsta nockhöjd i meter över angivet nollplan (RH2000) (PBL 4 kap 11 § punkt 1 eller 16 § punkt 1) Plushöjd (RH2000) (PBL 4 kap 10 §)
- Korsmark - marken får inte förses med annan byggnad än kompletterbyggnad i 1 våning (PBL 4 kap 11 § punkt 1 eller 16 § punkt 1)
- Prickmark - marken får inte förses med byggnad (PBL 4 kap 11 § punkt 1 eller 16 § punkt 1)

Byggnader ska uppföras med delvis vegetationsklädda tak (PBL 4 kap 16 § punkt 1) Gemensam upplåt och lektya ska fransas (PBL 4 kap 10 § och 13 §)

Administrativa bestämmelser

Genomförandeliden är 5 år från det att planen vinner laga kraft (PBL 4 kap 21 §)

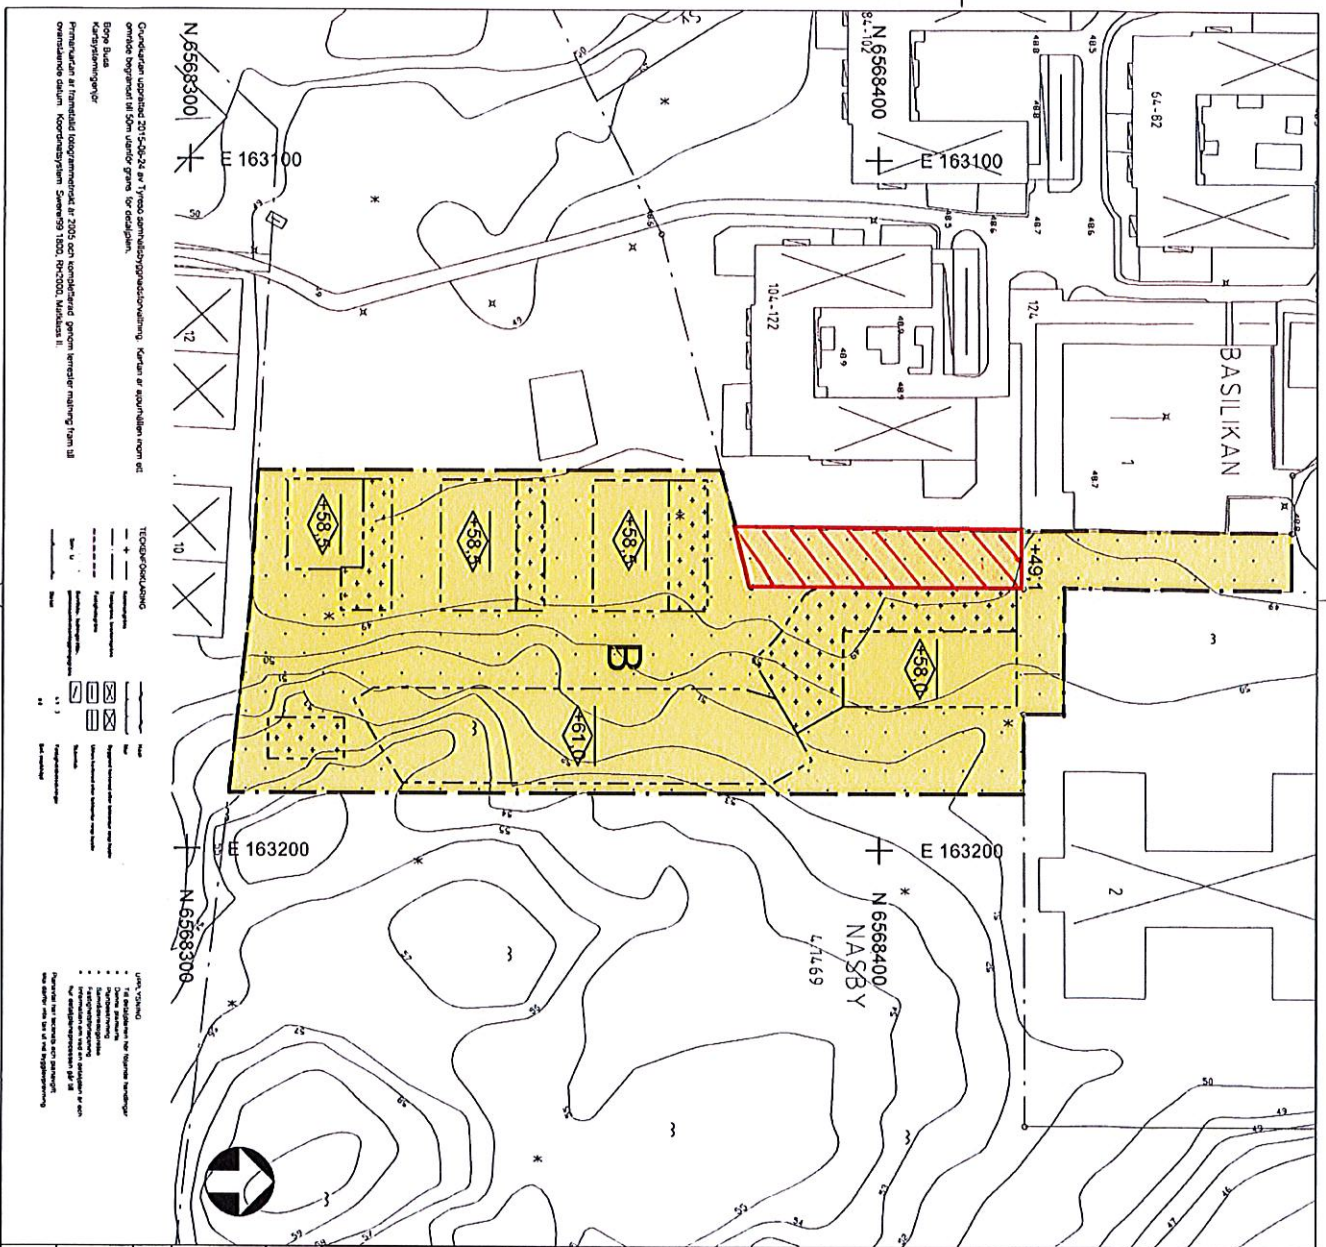

DETALJPLAN

Granskningshandling

Bostäder vid Basilikagränd	Bestämdatum	Inläsningsdatum
Kyddvägen etapp 3. Del av Näsby 4:1469 och Basilikan 1	Ansvarig	KS
inom Tyresö kommun, Stockholms län	KF	
Upprättad 2016-02-10 enligt PBL (2010:900) och Videlse från 1 jan 2015	Laga kraft	

Helene Hallberg planritare	Carolin Andersson planritare	Skala 1:500 (A3)
0 5 10 15 20 25 30 35 40 45 50 m		















