



BILAGA 1

BILAGA 2 TILL  
TJÄNSTEUTLÄTANDE


### FÖRKLARINGAR

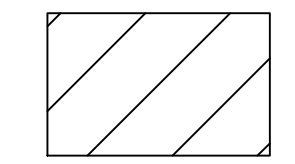


TILLBYGGNAD

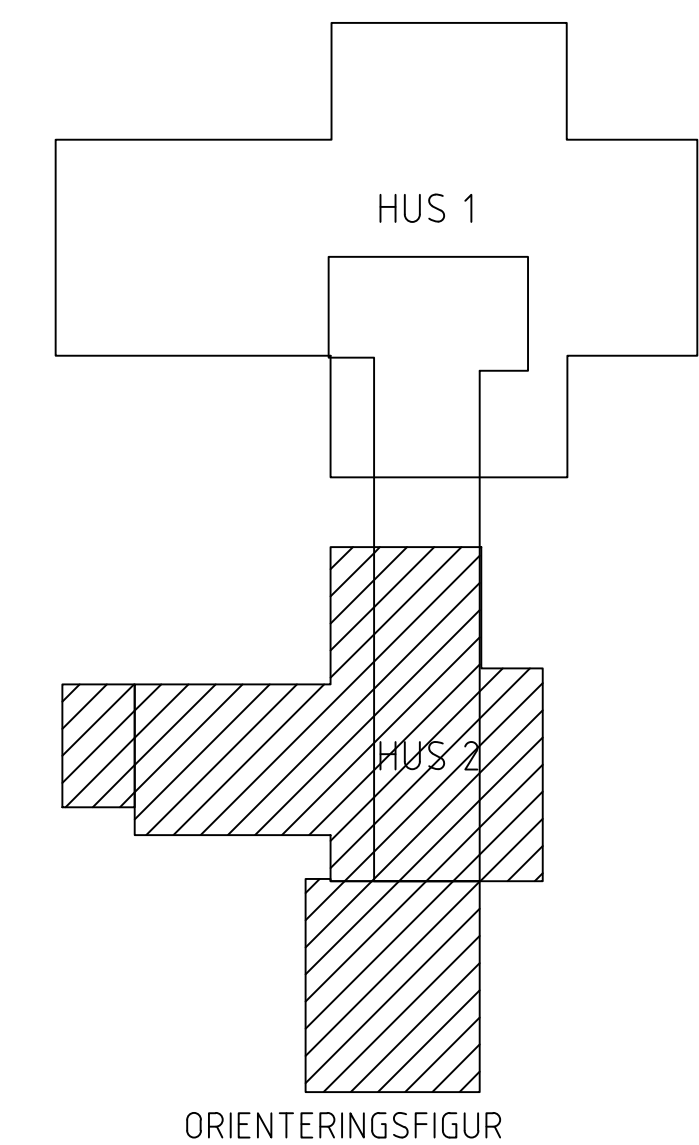

ORIENTERINGSGIFUR

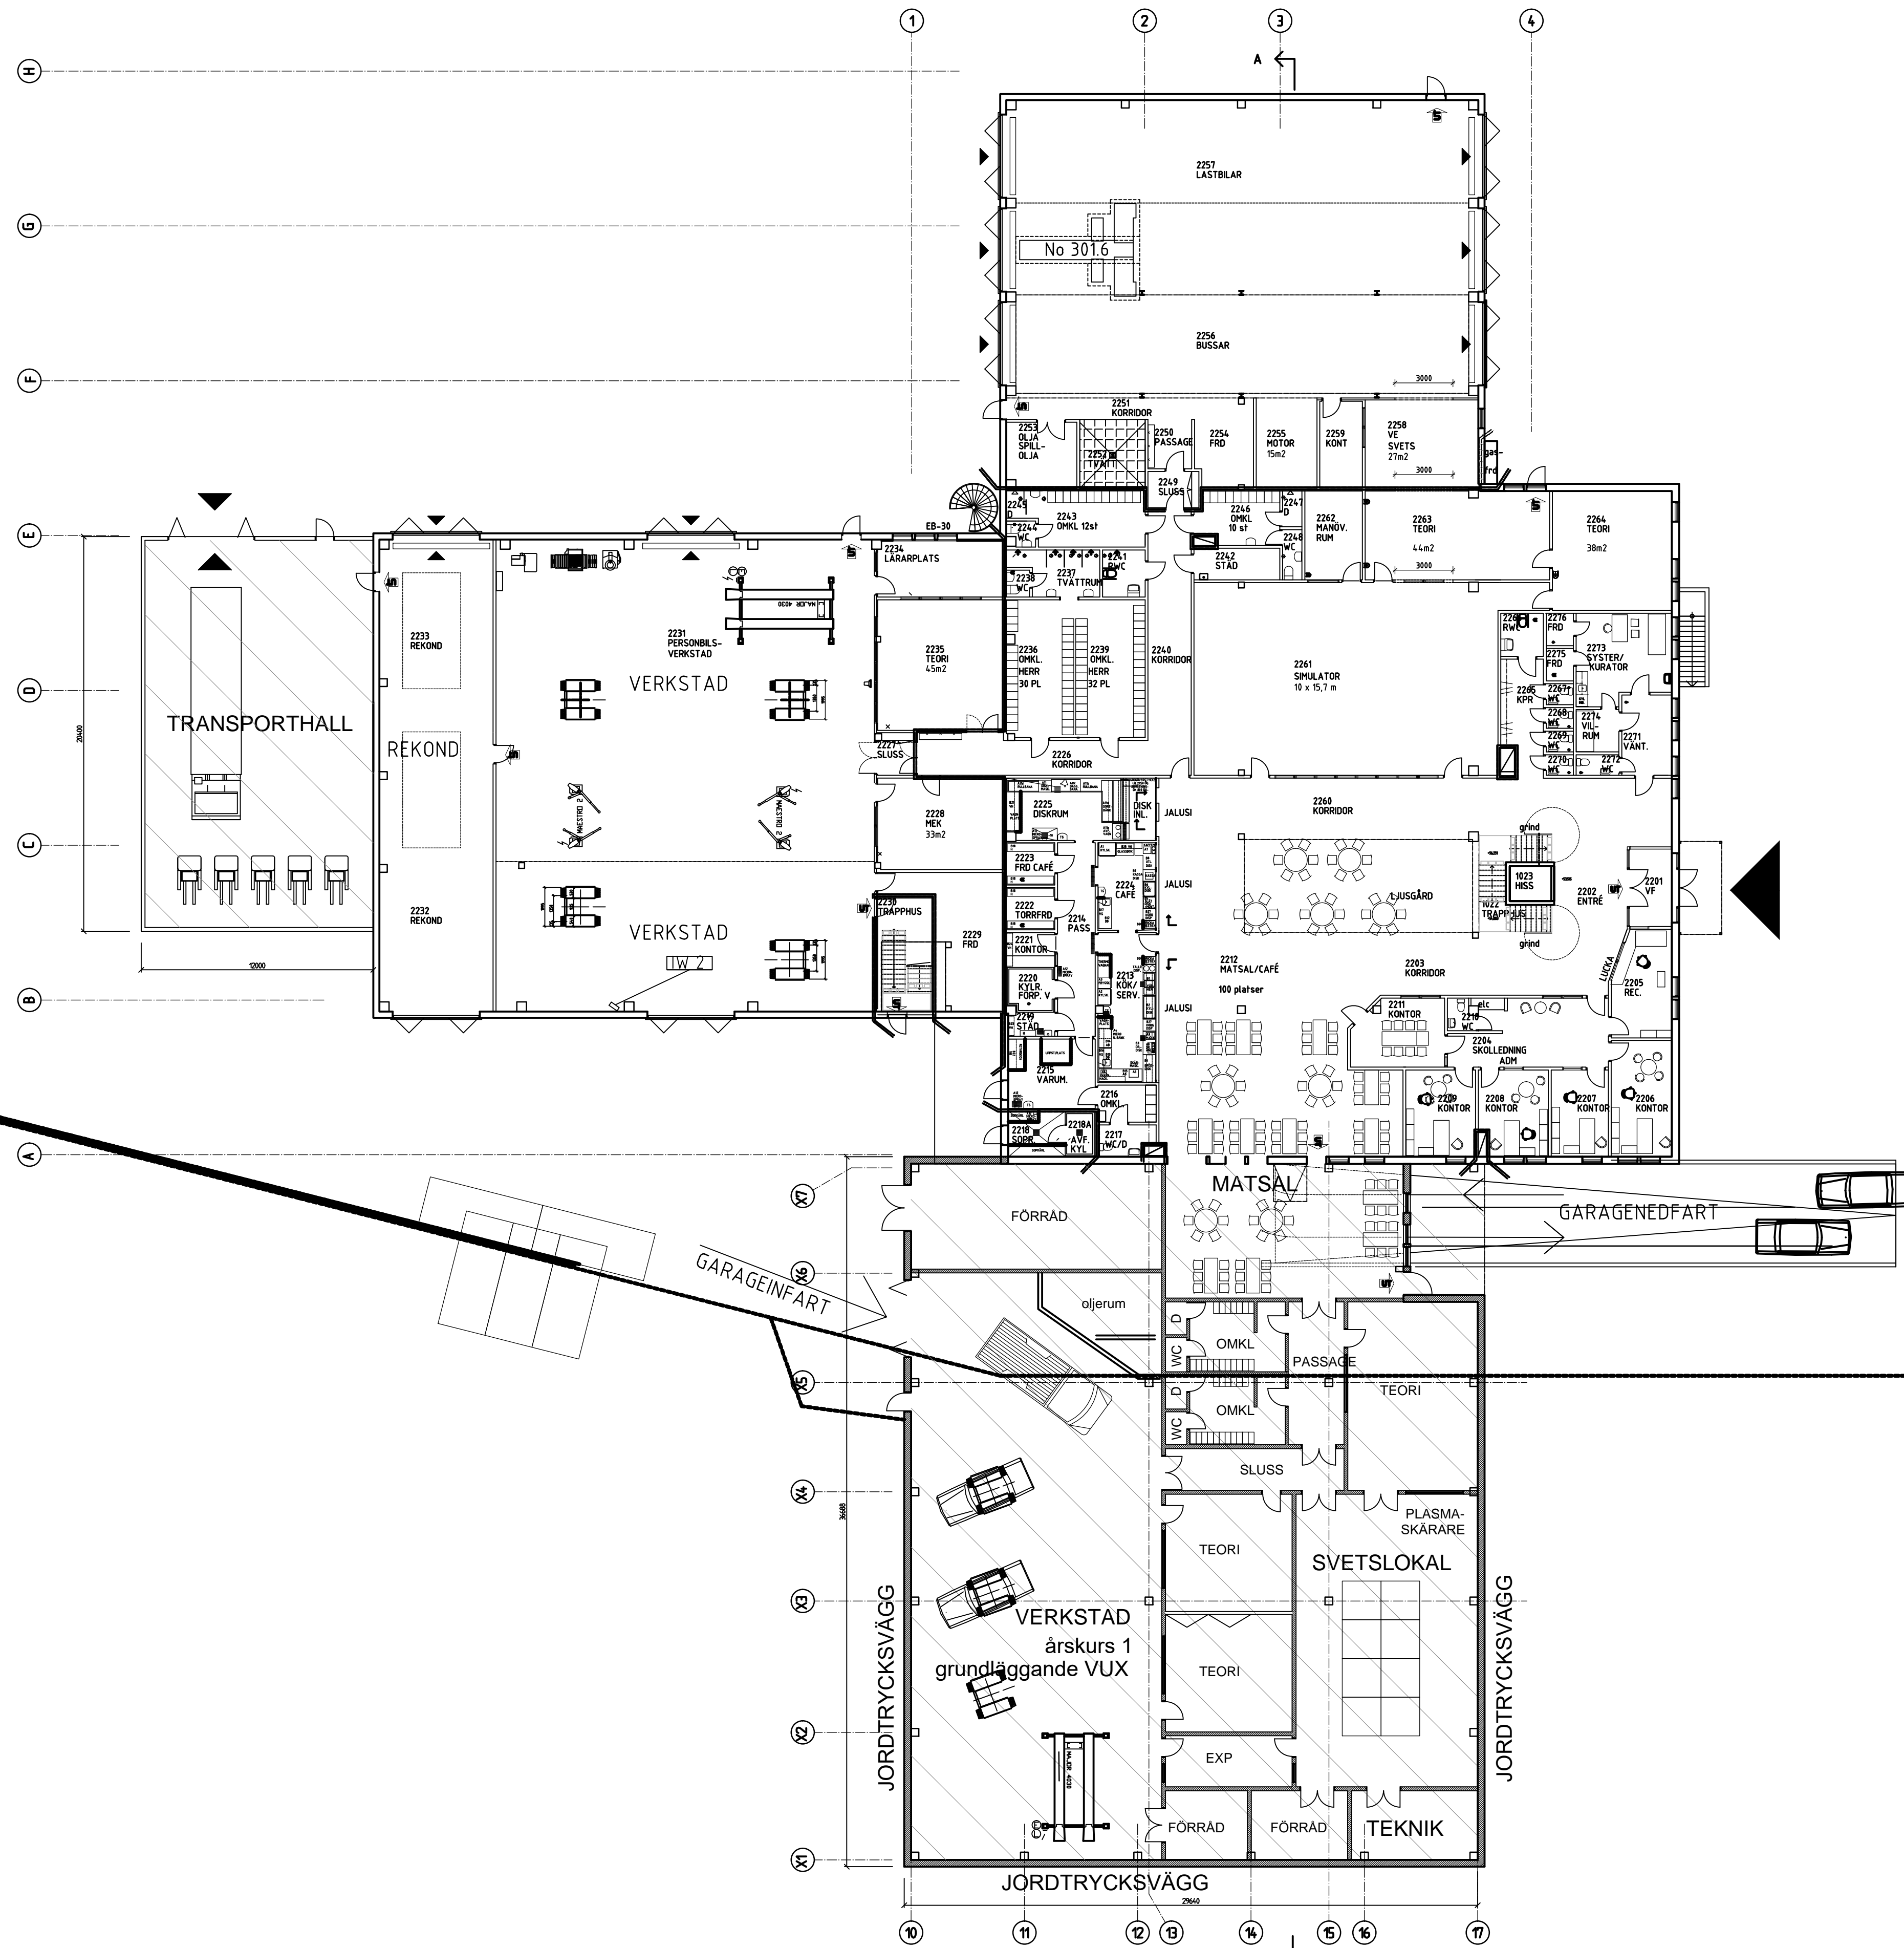

PLAN 1  
tillkommande yta: 1090m<sup>2</sup> + 245m<sup>2</sup> (Byggnadsarea)

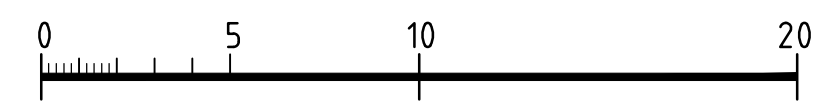


REF	ANT	ÄNDRINGEN AVSER	SIGN	DATUM
HANSLING <b>FÖRHANDSKOPIA 160902</b>				
<b>Rundbom</b> Arkitektur AB <a href="http://www.rundbom-arkitektur.se">www.rundbom-arkitektur.se</a>				
<b>STFG</b>				
A		RUNDBOM ARKITEKTUR AB TRADGÅRSGATAN 23, 645 31 STRÅNGNÄS		TEL: 0152-185 95 FAX: 0152-215 15
LA				
K				
VENT				
VS				
EL				
UPPDRAG NR 583-01	RTAD/KONSTR AV JR	HANDLÄGGARE JAN RUNDBOM		
DATUM	PROJEKTANSVÄR <i>Jan Rundbom</i>			
POLYGONEN 3, HUDDINGE KOMMUN OM- OCH TILLBYGGNAD PLAN 1				
SKALA A1/A3 1:200/1:400	NUMMER A303:02020	BET		

Text (RText)


LAGER: SB11

PL0 - 2016-09-02 09:12 Y:\583-01\POLYGONEN 3\STATUS\BYGGLOV\RITNING\A30P-00010-160830.DWG JAN RUNDBOM



FILNAMN: A30P-0010

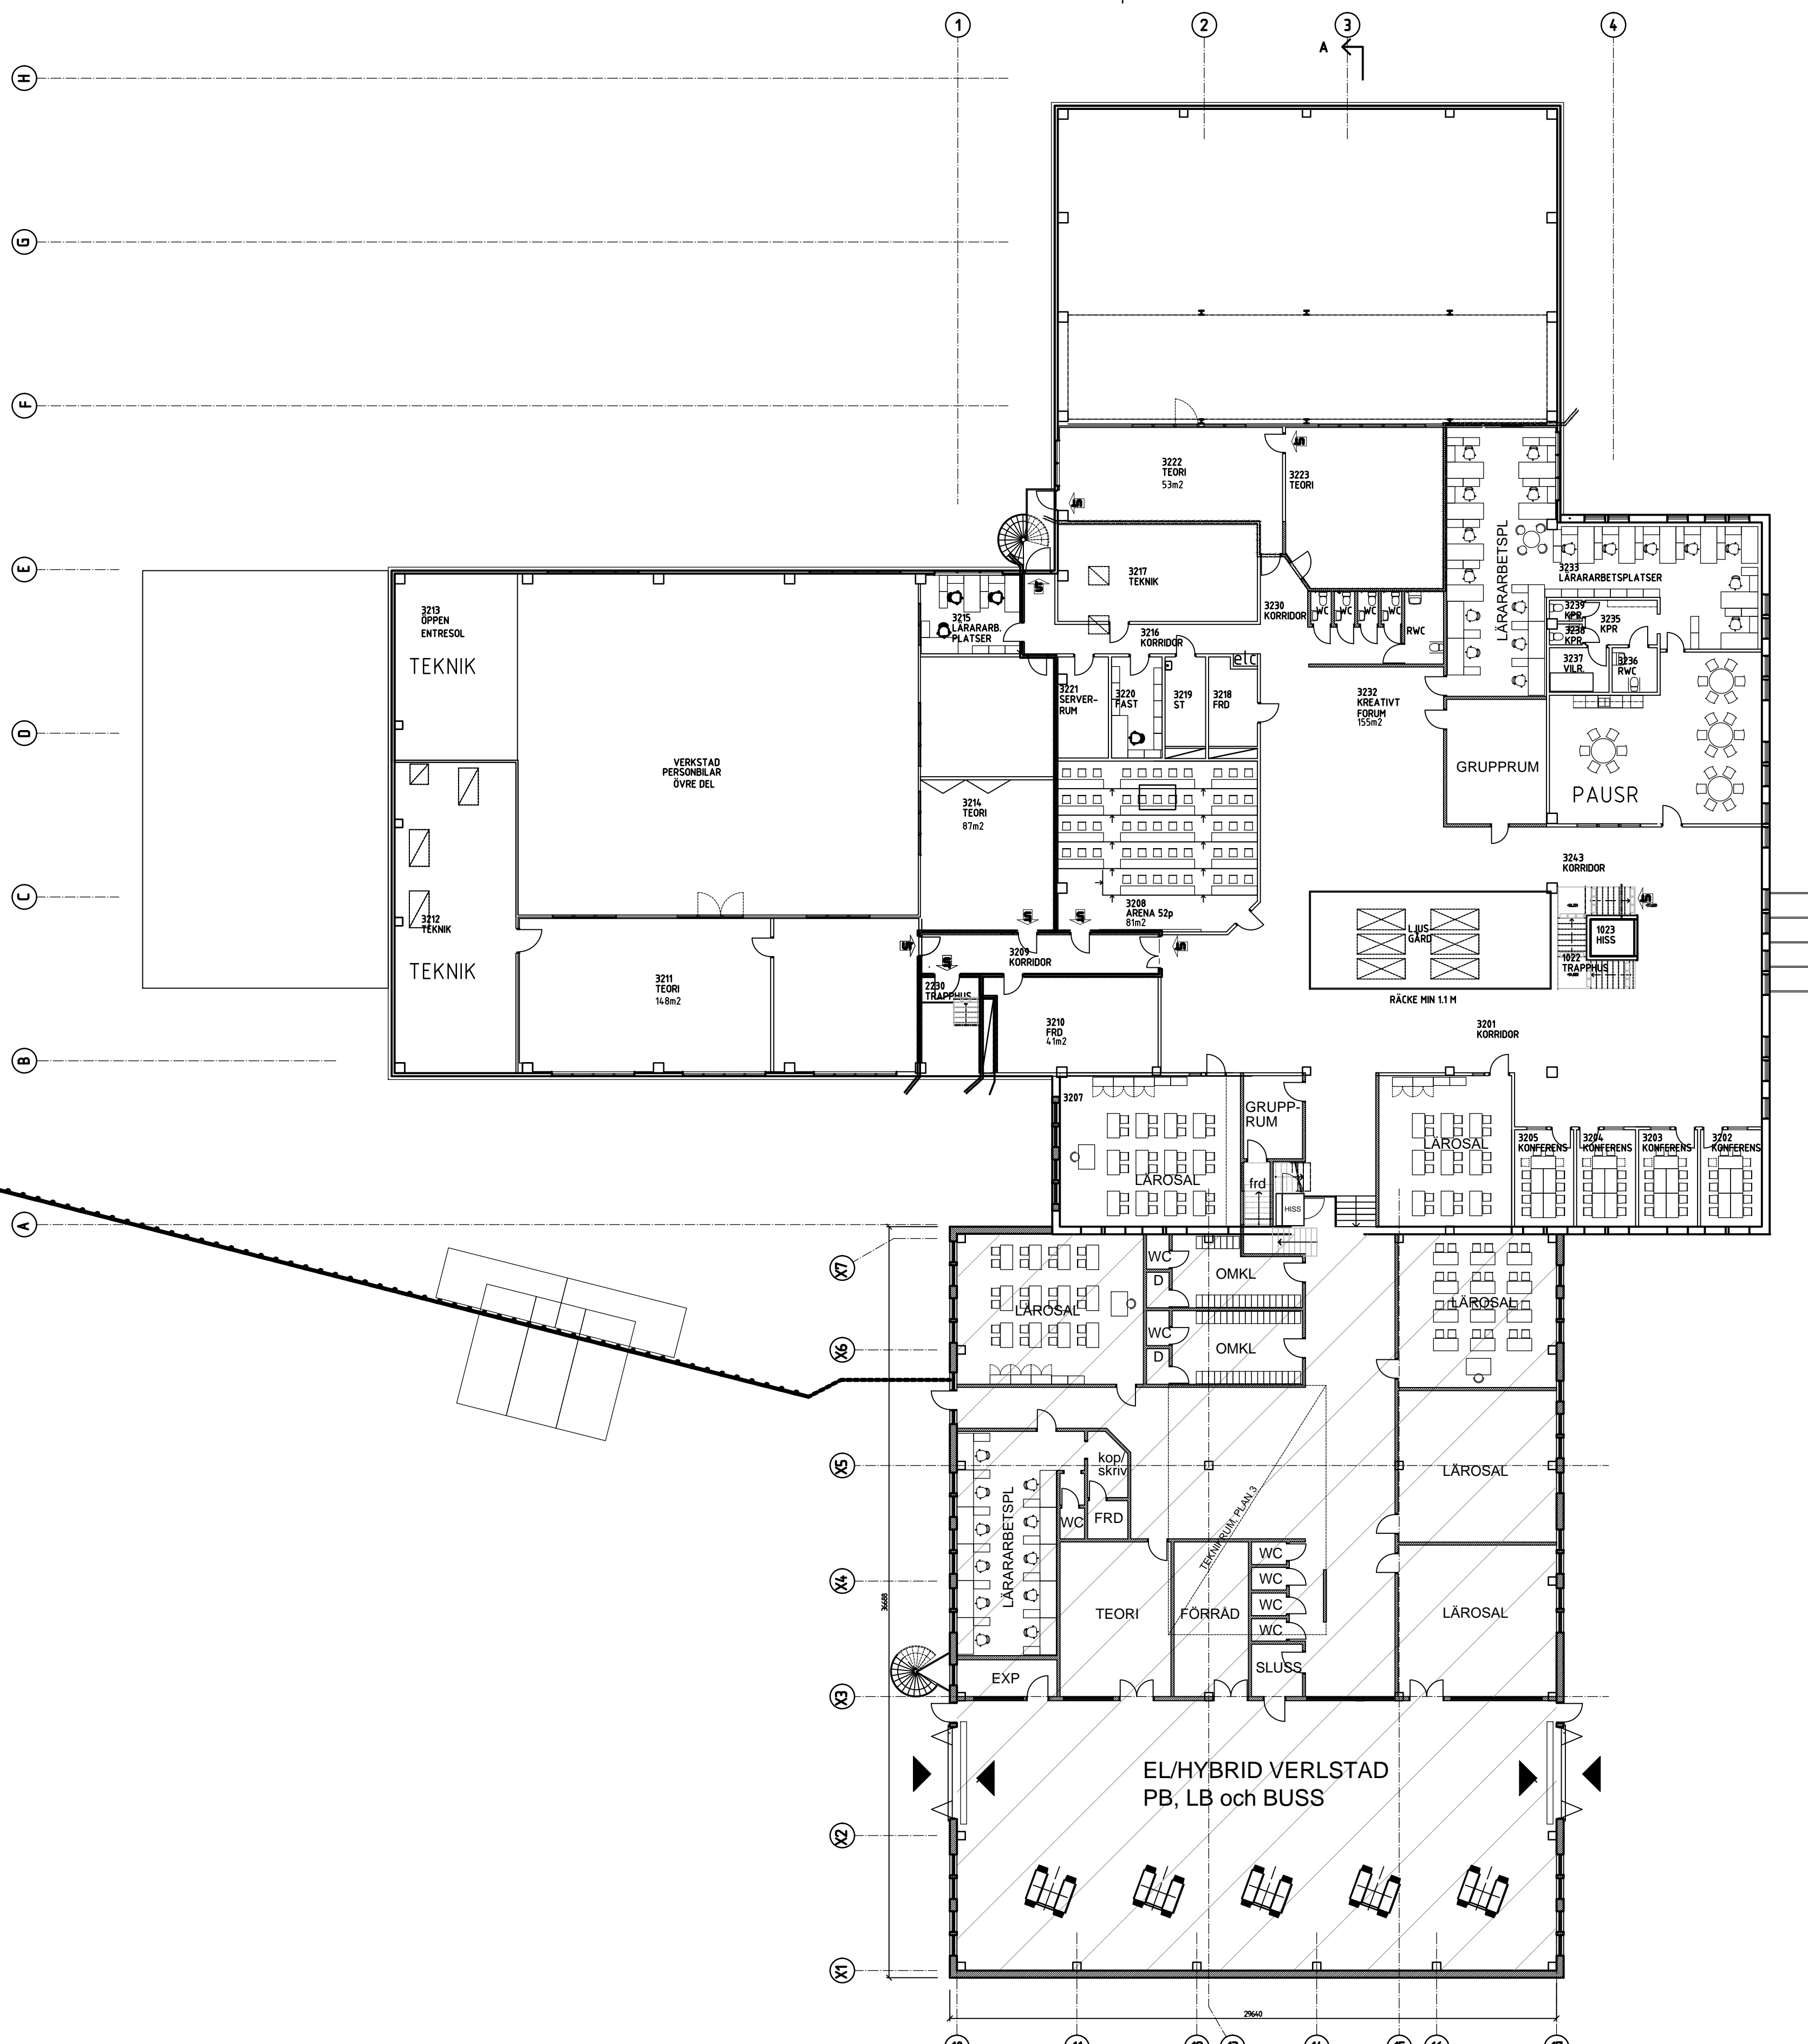

PLAN 2  
tillkommande yta: 1090m2 (Bruttoarea)

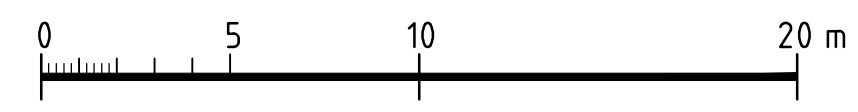


FÖRKLARINGAR

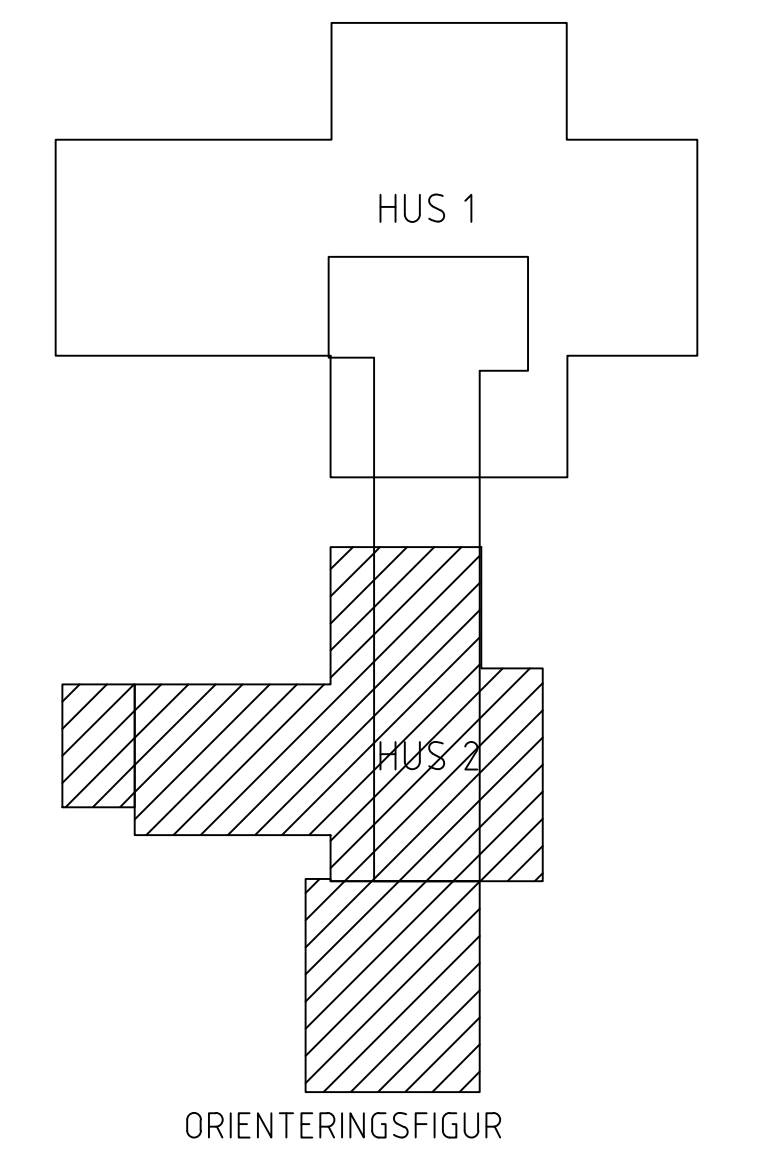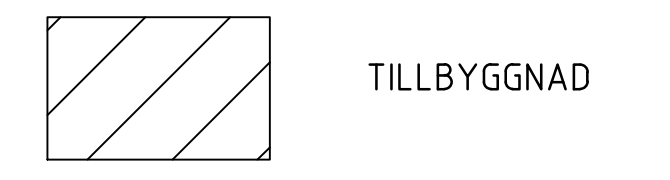


REF	ANT	ÄNDRINGEN AVSER	SIGN	DATUM
HANDLING <b>FÖRHANDSKOPIA 160829</b>				
<b>Rundbom</b> Arkitektur AB <a href="http://www.rundbom-arkitektur.se">www.rundbom-arkitektur.se</a>				
<b>STFG</b>				
A		RUNDBOM ARKITEKTUR AB TRADGÅRSGATAN 23, 645 31 STRÅNGNÄS		TEL: 0152-185 95 FAX: 0152-215 15
LA				
K				
VENT				
VS				
EL				
UPPRISAD NR	583-01	RITAD/KONSTR AV	JR	HANDLÄGGARE JAN RUNDBOM
DATUM		PROJEKTANSVÄRIG	<i>Jan Rundbom</i>	
POLYGONEN 3, HUDDINGE KOMMUN OM- OCH TILLBYGGNAD PLAN 2				
SKALA A1/A3	1:200/1:400	NUMMER	A303:02030	BET

Text (RText)



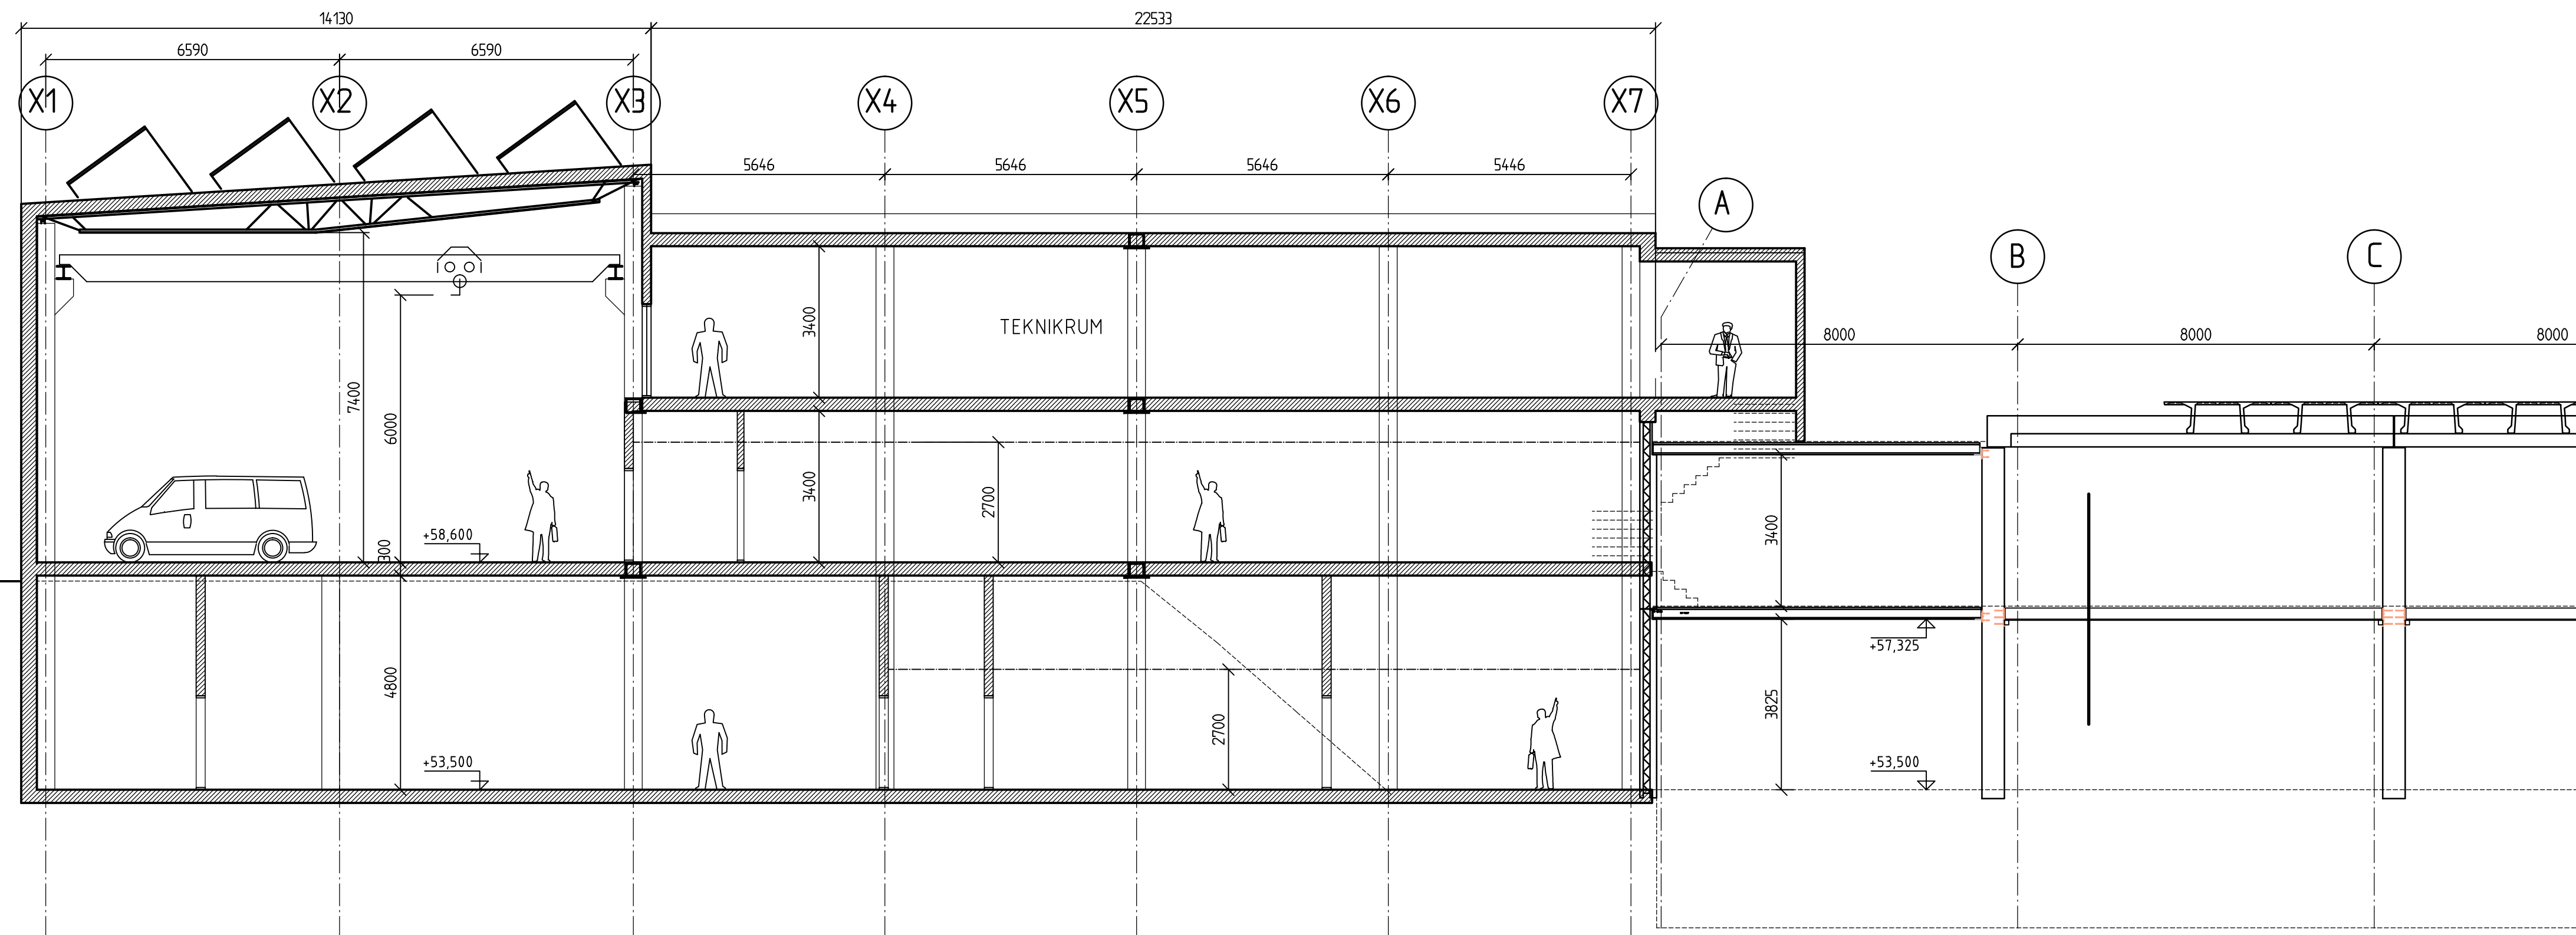


**sektion A-A**

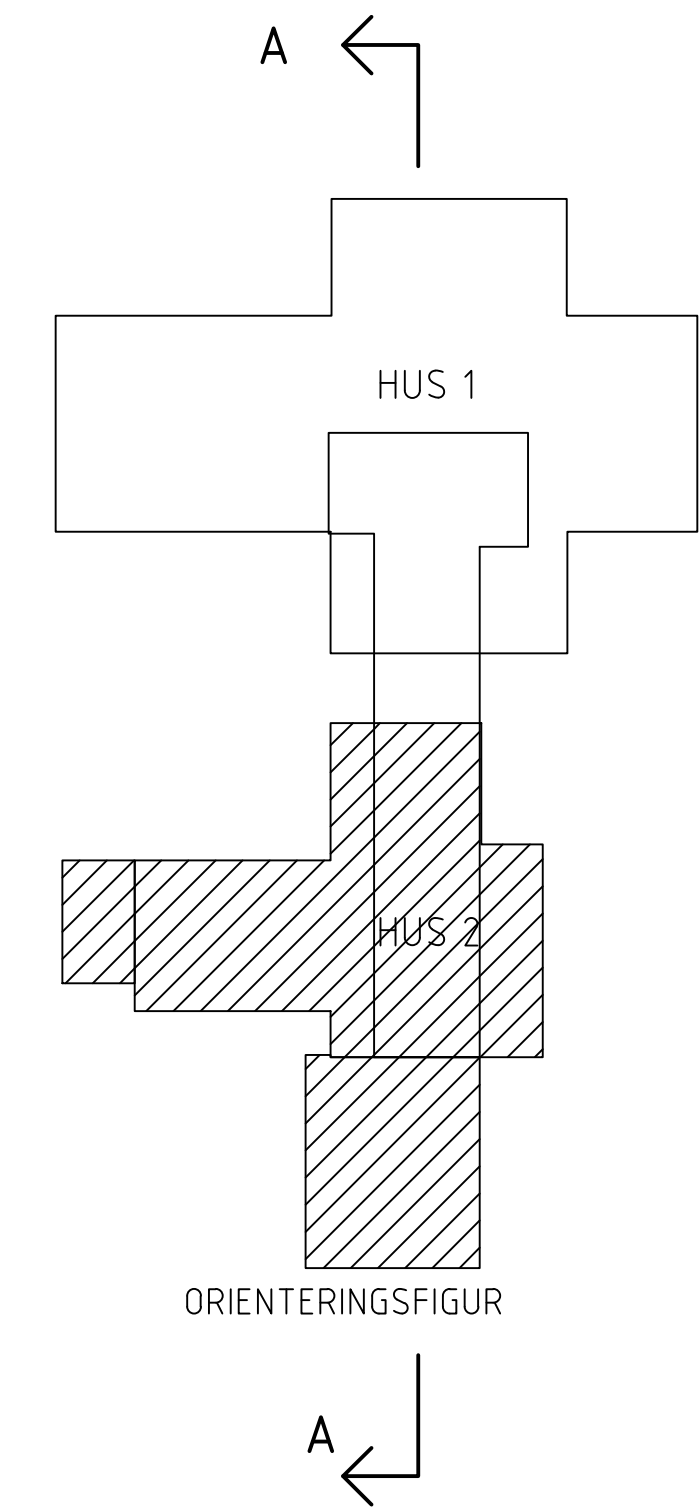

RText (RText)


LAGER: SB11

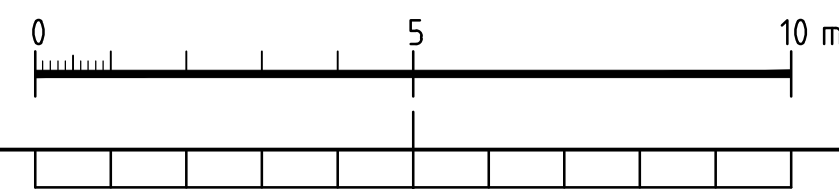


REF	ANT	ÄNDRINGEN AVSER	SIGN	DATUM
HANDLING <b>FÖRHANDSKOPIA 160902</b>				
 <a href="http://www.rundbom-arkitektur.se">www.rundbom-arkitektur.se</a>				
<b>STFG</b>				
A		RUNDBOM ARKITEKTUR AB TRÄDGÅRDSGATAN 23, 645 31 STRÅNGNÄS	TEL: 0152-185 95 FAX: 0152-215 15	
LA				
K				
VENT				
VS				
EL				
UPPDRAG NR 583-01	RITAD/KONSTR AV JR	HANDLÄGGARE JAN RUNDBOM		
DATUM	PROJEKTANSVÄRRE <i>Jan Rundbom</i>			
POLYGONEN 3, HUDDINGE KOMMUN OM- OCH TILLBYGGNAD SEKTION, del av				
SKALA A1/A3 1:100/1:200	NUMMER <b>A303:00810</b>			BET

PLC: 2016-09-02 13:30 Y:\583-01\POLYGONEN 3\STATUS\BYGGLOV\RITNING\A303-00810.DWG JAN RUNDBOM


FILNAMN: A30P-0010

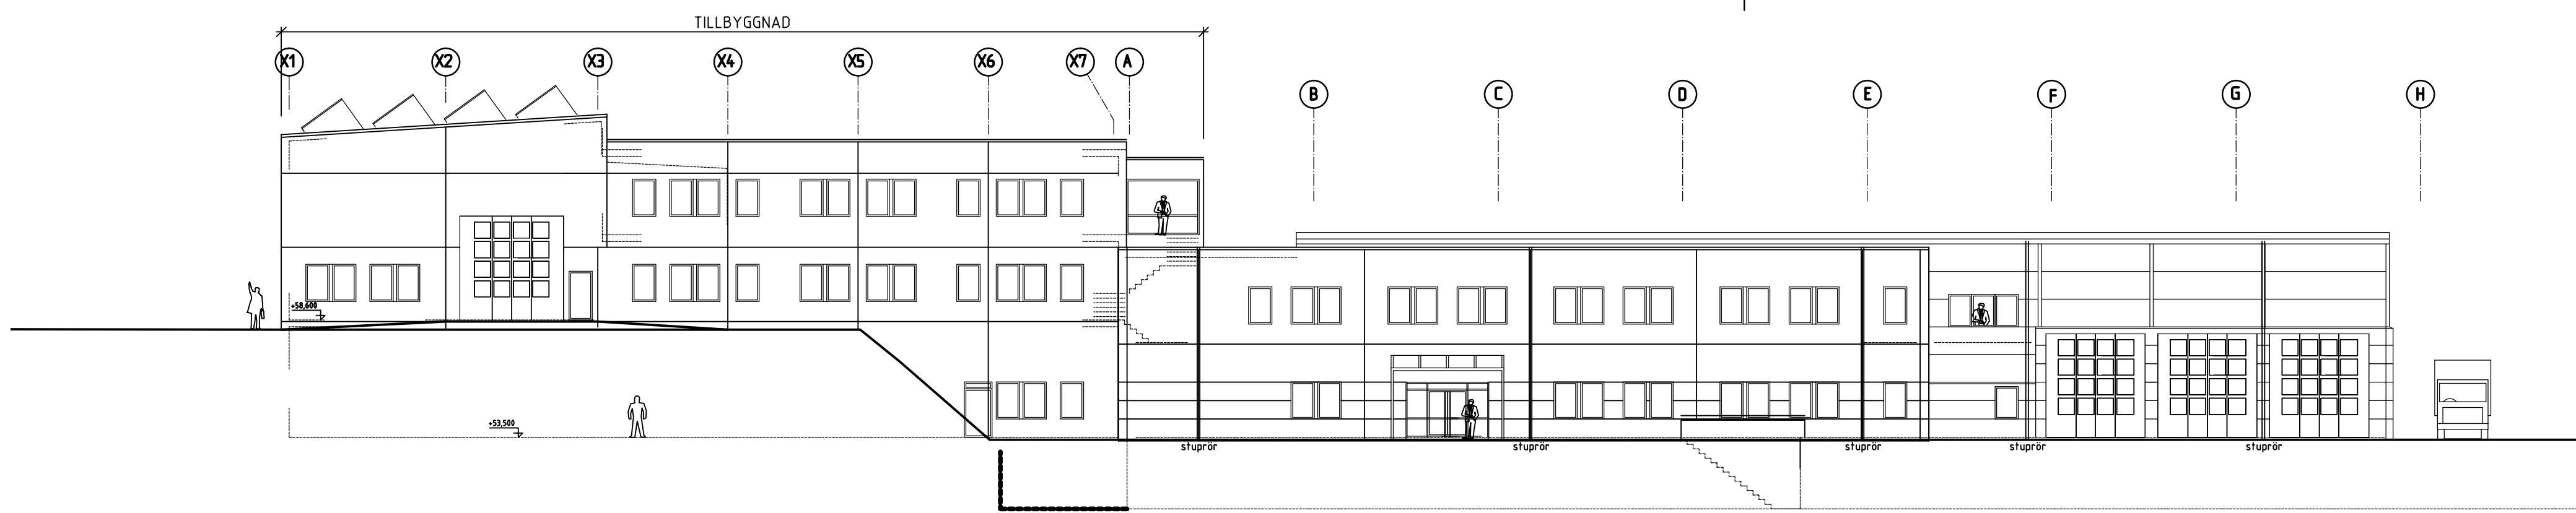


**fasad mot öster**

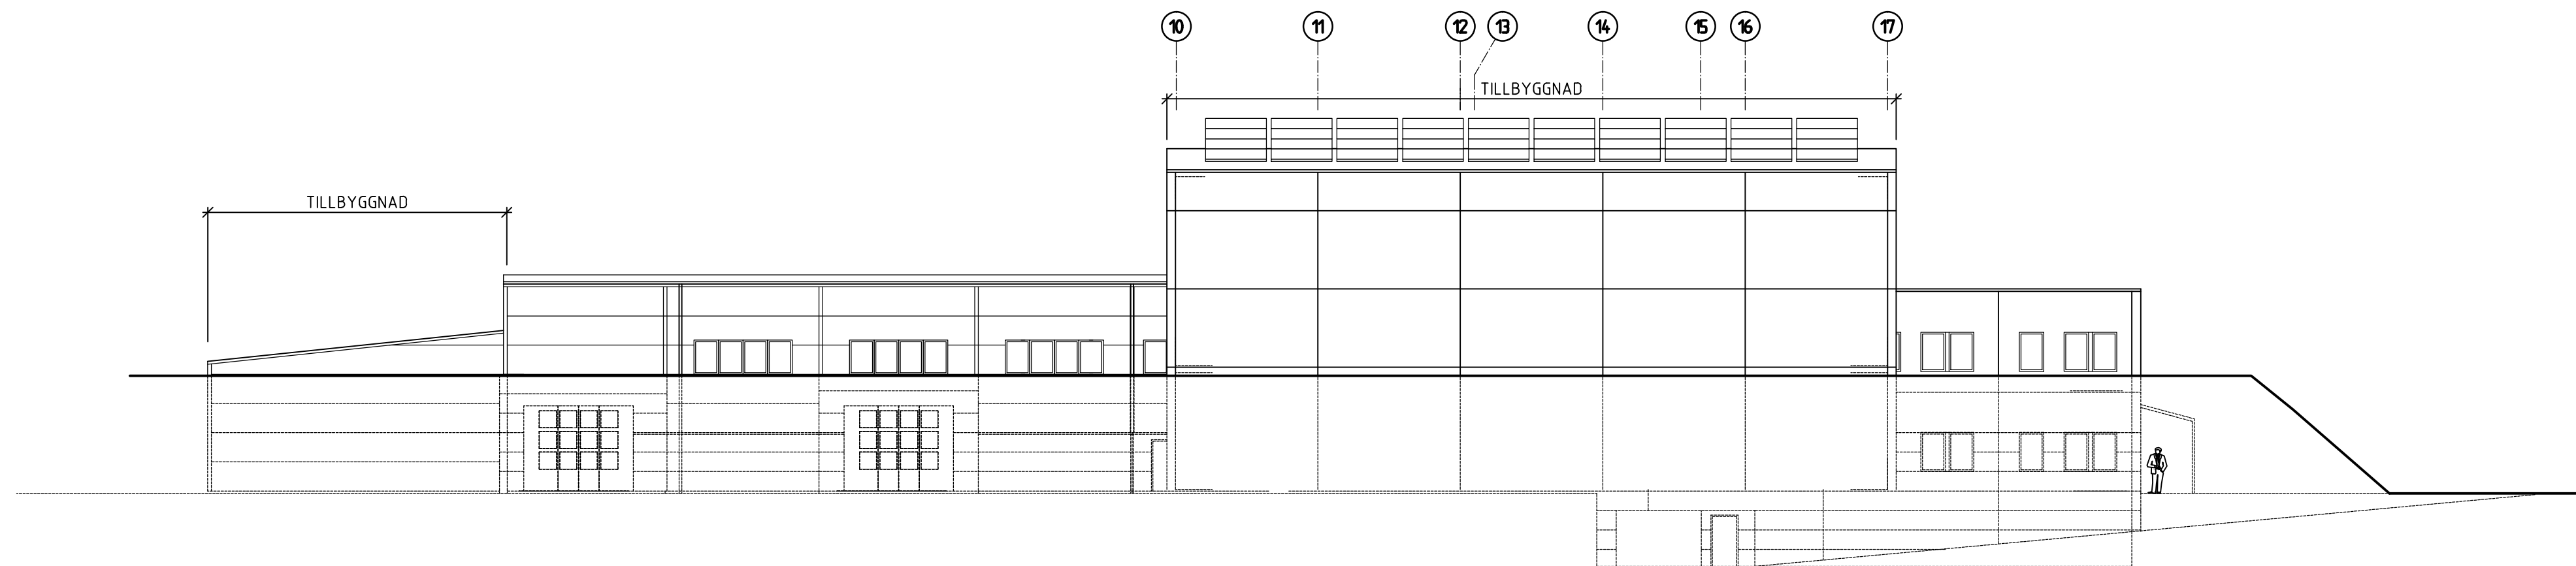



**fasad mot söder**

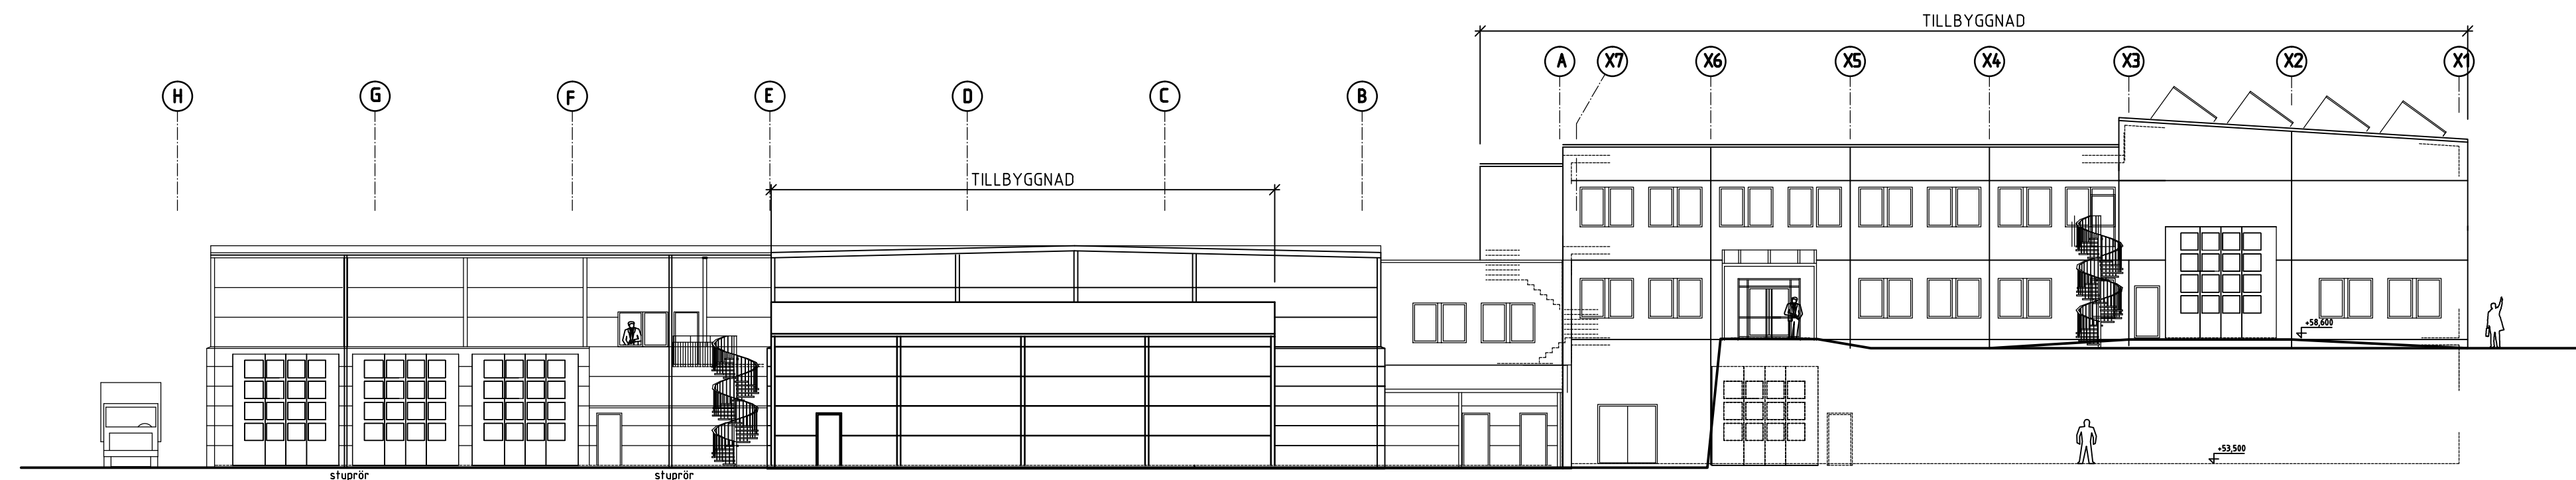

**fasad mot väster**

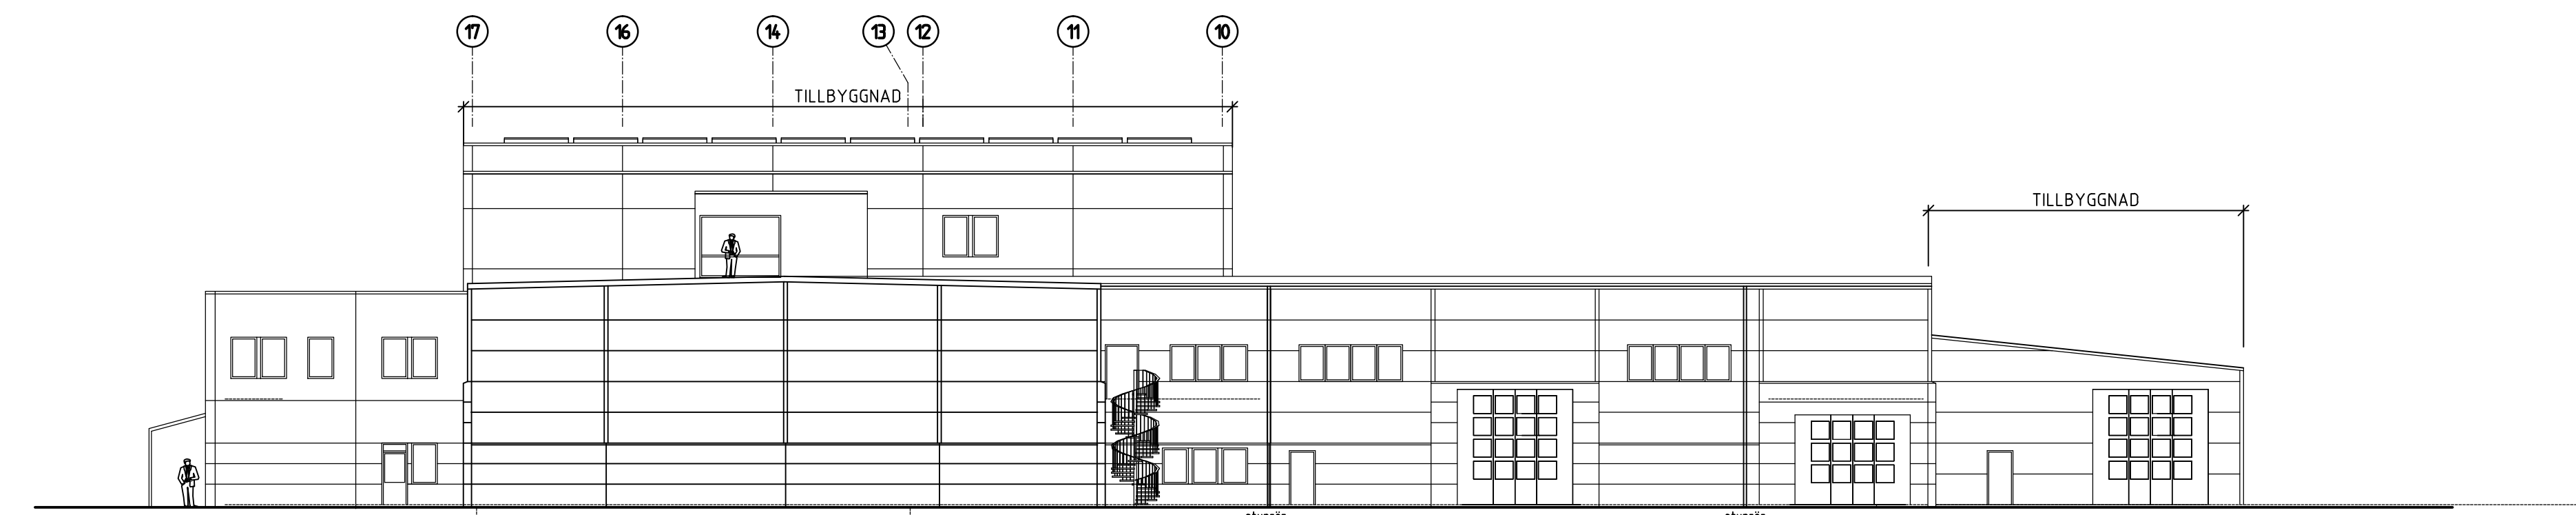

**fasad mot norr**

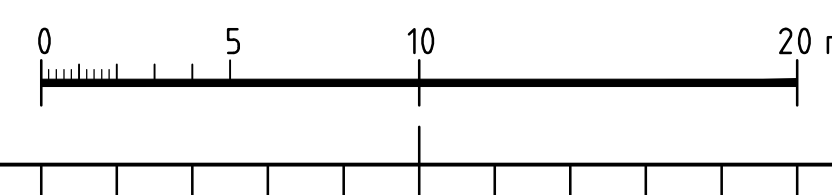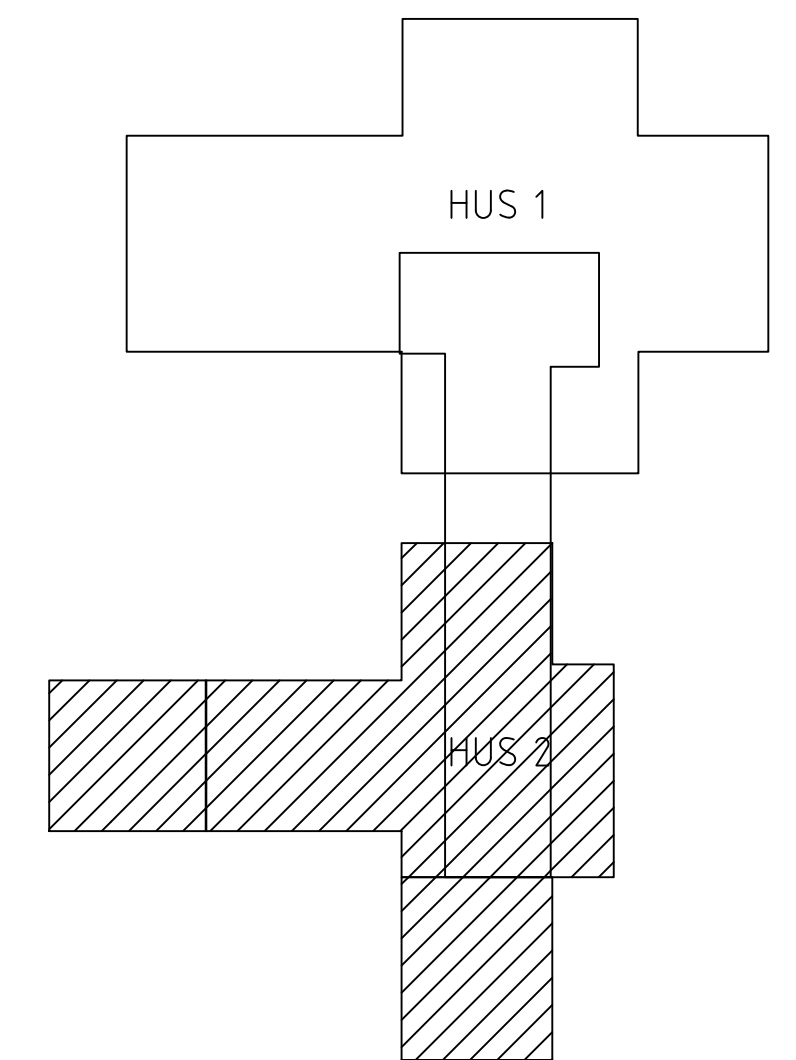

REF	ANT	ÄNDRINGEN AVSER	SIGN	DATUM
HANDLING				
FÖRHANDSKOPIA 160902				
<b>Rundbom</b> Arkitektur AB <a href="http://www.rundbom-arkitektur.se">www.rundbom-arkitektur.se</a>				
STFG				
A		RUNDBOM ARKITEKTUR AB TRADGÅRDSGATAN 23, 645 31 STRÅNGNÄS	TEL: 0152-185 95 FAX: 0152-215 15	
LA				
K				
VENT				
VS				
EL				
UPPDRAG NR	583-01	RITAD/KONSTR AV	JR	HANDLÄGGARE JAN RUNDBOM
DATUM		PROJEKTANSVÄRIG	Jan Rundbom	
POLYGONEN 3, HUDDINGE KOMMUN				
OM- OCH TILLBYGGNAD				
FASADER				
SKALA A1/A3	1:200/1:400	NUMMER	A303:00910	BET

FÖRHANDSKOPIA 160902

**Rundbom**  
Arkitektur AB  
[www.rundbom-arkitektur.se](http://www.rundbom-arkitektur.se)

**STFG**

A RUNDBOM ARKITEKTUR AB  
TRADGÅRDSGATAN 23, 645 31 STRÅNGNÄS  
TEL: 0152-185 95  
FAX: 0152-215 15

LA  
K  
VENT  
VS  
EL

UPPDRAG NR 583-01  
RITAD/KONSTR AV JR  
HANDLÄGGARE JAN RUNDBOM  
DATUM  
PROJEKTANSVÄRIG Jan Rundbom

POLYGONEN 3, HUDDINGE KOMMUN  
OM- OCH TILLBYGGNAD  
FASADER


SKALA A1/A3 1:200/1:400  
NUMMER A303:00910  
BET

RText (RText)


LAGER: SB11

Y:\583-01\POLYGONEN 3\STATUS\BYGGLOV\RTNING\A30P-00010-160902.DWG JAN RUNDBOM  
 PLO: 2016-09-02 13:31  
 FILNAMN A30P-0010



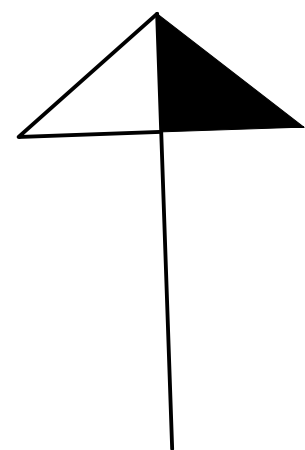

SKALA 1:500, AVSER A1

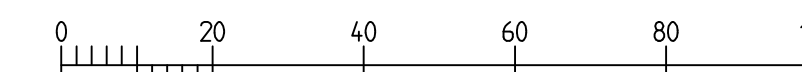


SKALA 1:1000, AVSER A3

FÖRKLARINGAR

+0,00  
+0,00

PLANERAD MARKHÖJD  
BEFINTLIG MARKHÖJD

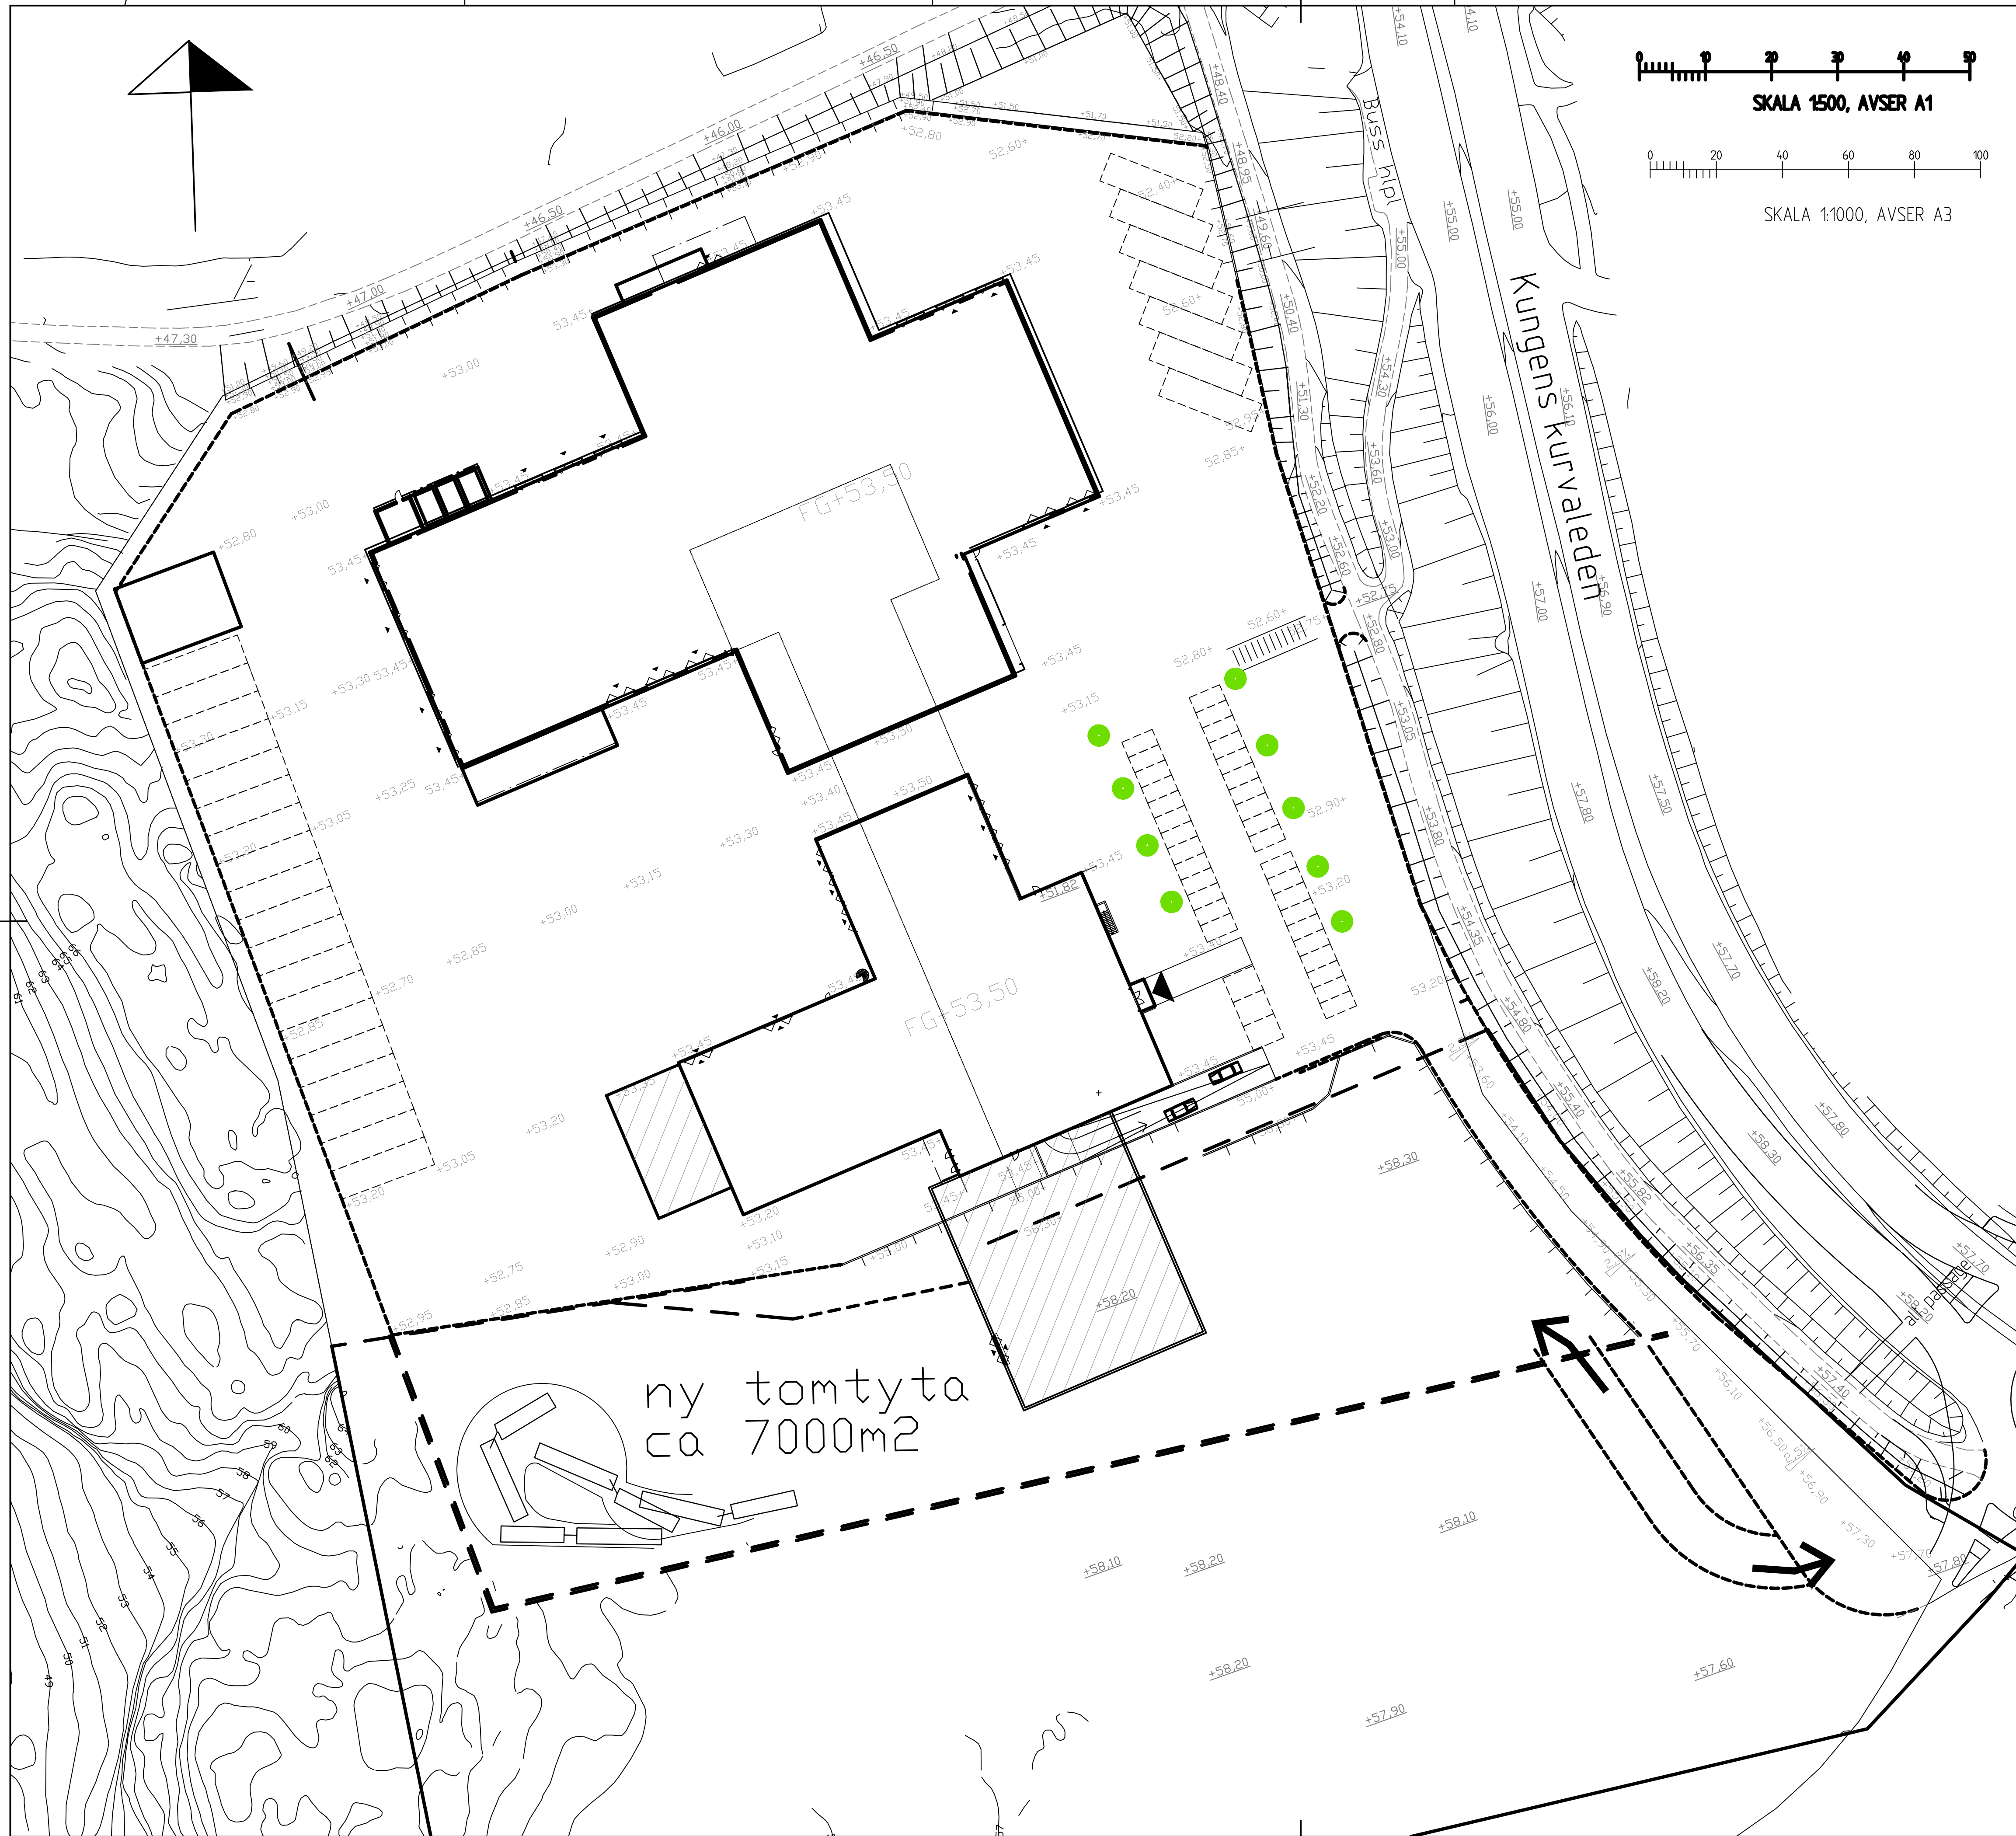

ny tomtyta  
ca 7000m<sup>2</sup>

BET	ANT	ÄNDRING AVSER	SIGN	DATUM
<b>FÖRHANDSKOPIA 160518</b>				
<b>Rundbom</b> Arkitektur AB <a href="http://www.rundbom-arkitektur.se">www.rundbom-arkitektur.se</a>				
<b>Polygonen 3</b>				
A		RUNDBOM ARKITEKTUR AB TRÄGGÄRDSGATAN 23, 645 31 STRÅNGNÄS		TEL: 0152-195 95 FAX: 0152-215 15
LA				
K				
VENT				
VS				
EL				
UPPGIFTS NR 583-01	REDAKTÖRSBET JR	INVESTERARE JAN RUNDBOM		
DATUM	PROJEKTANSVARE <i>Jan Rundbom</i>			
FÖRSLAG TILLBYGGNAD, UTÖKAD TOMTMARK Kv. Polygonen 3, Huddinge kommun SITUATIONSPLAN				
SKALA AVSER 1:500/1:1000	NUMMER A300:00010	BET		