

### FÖRKLARINGAR

ALLA MÅTT ANGES I MILLIMETER  
ALLA PLUSHÖJDER I METER

-  BEFINTLIG INNERVÄGG
-  MARKERAR NY VÄGG
-  KYL-/FRYSRUMSVÄGGAR ENLIGT STORKÖK
-  NYA DÖRRAR
-  NYA DÖRRAR MED GLASÖPPNING
-  NYA FÖNSTER
-  HS HÖRNSKYDD
-  UTBREDNING AVBÄRARLISTER
-  VÄGGTYP V1
-  VÄGGTYP V2
-  VÄGGTYP V3
-  GB GOLVBRUNN ENLIGT V-HANDLING

### FÖRESKRIFTER

**VÄGGTYP : V1**  
150MM LÄTTKLINKERVÄGGAR:  
TILLVERKARE WEBER LECA BLOCK.

**VÄGGTYP : V2**  
CA 240MM LÄTTKLINKERVÄGGAR (LIKA BEF.T.JOCKLEK)  
TILLVERKARE WEBER LECA BLOCK


MONTERING OCH ANSLUTNINGSDETALJER ENLIGT  
TILLVERKARENS ANVISNINGAR.  
VÄGGAR UTFÖRS I TUNGFOTSMURAD LÄTTKLINKER OCH  
FÖRANKRAS UPPÅT.

**VÄGGTYP : V3**  
LIKA BEFINTLIG YTTERVÄGG  
YTTERVÄGGSKONSTRUKTION ENLIGT K-HANDLING.  
NY PUTS UTFÖRES LIKA BEFINTLIG TILL STRUKTUR OCH  
KULÖR.

### HÄNVISNINGAR



MÅTT OCH LITTRERING RITNING SE 1740-A40-A021  
ELEVATIONER A, B OCH C SE RITNING 1740-A40-AF01  
SEKTION D-D SE RITNING 1740-A40-AS01

ALLA INREDNING ENLIGT STORKÖK

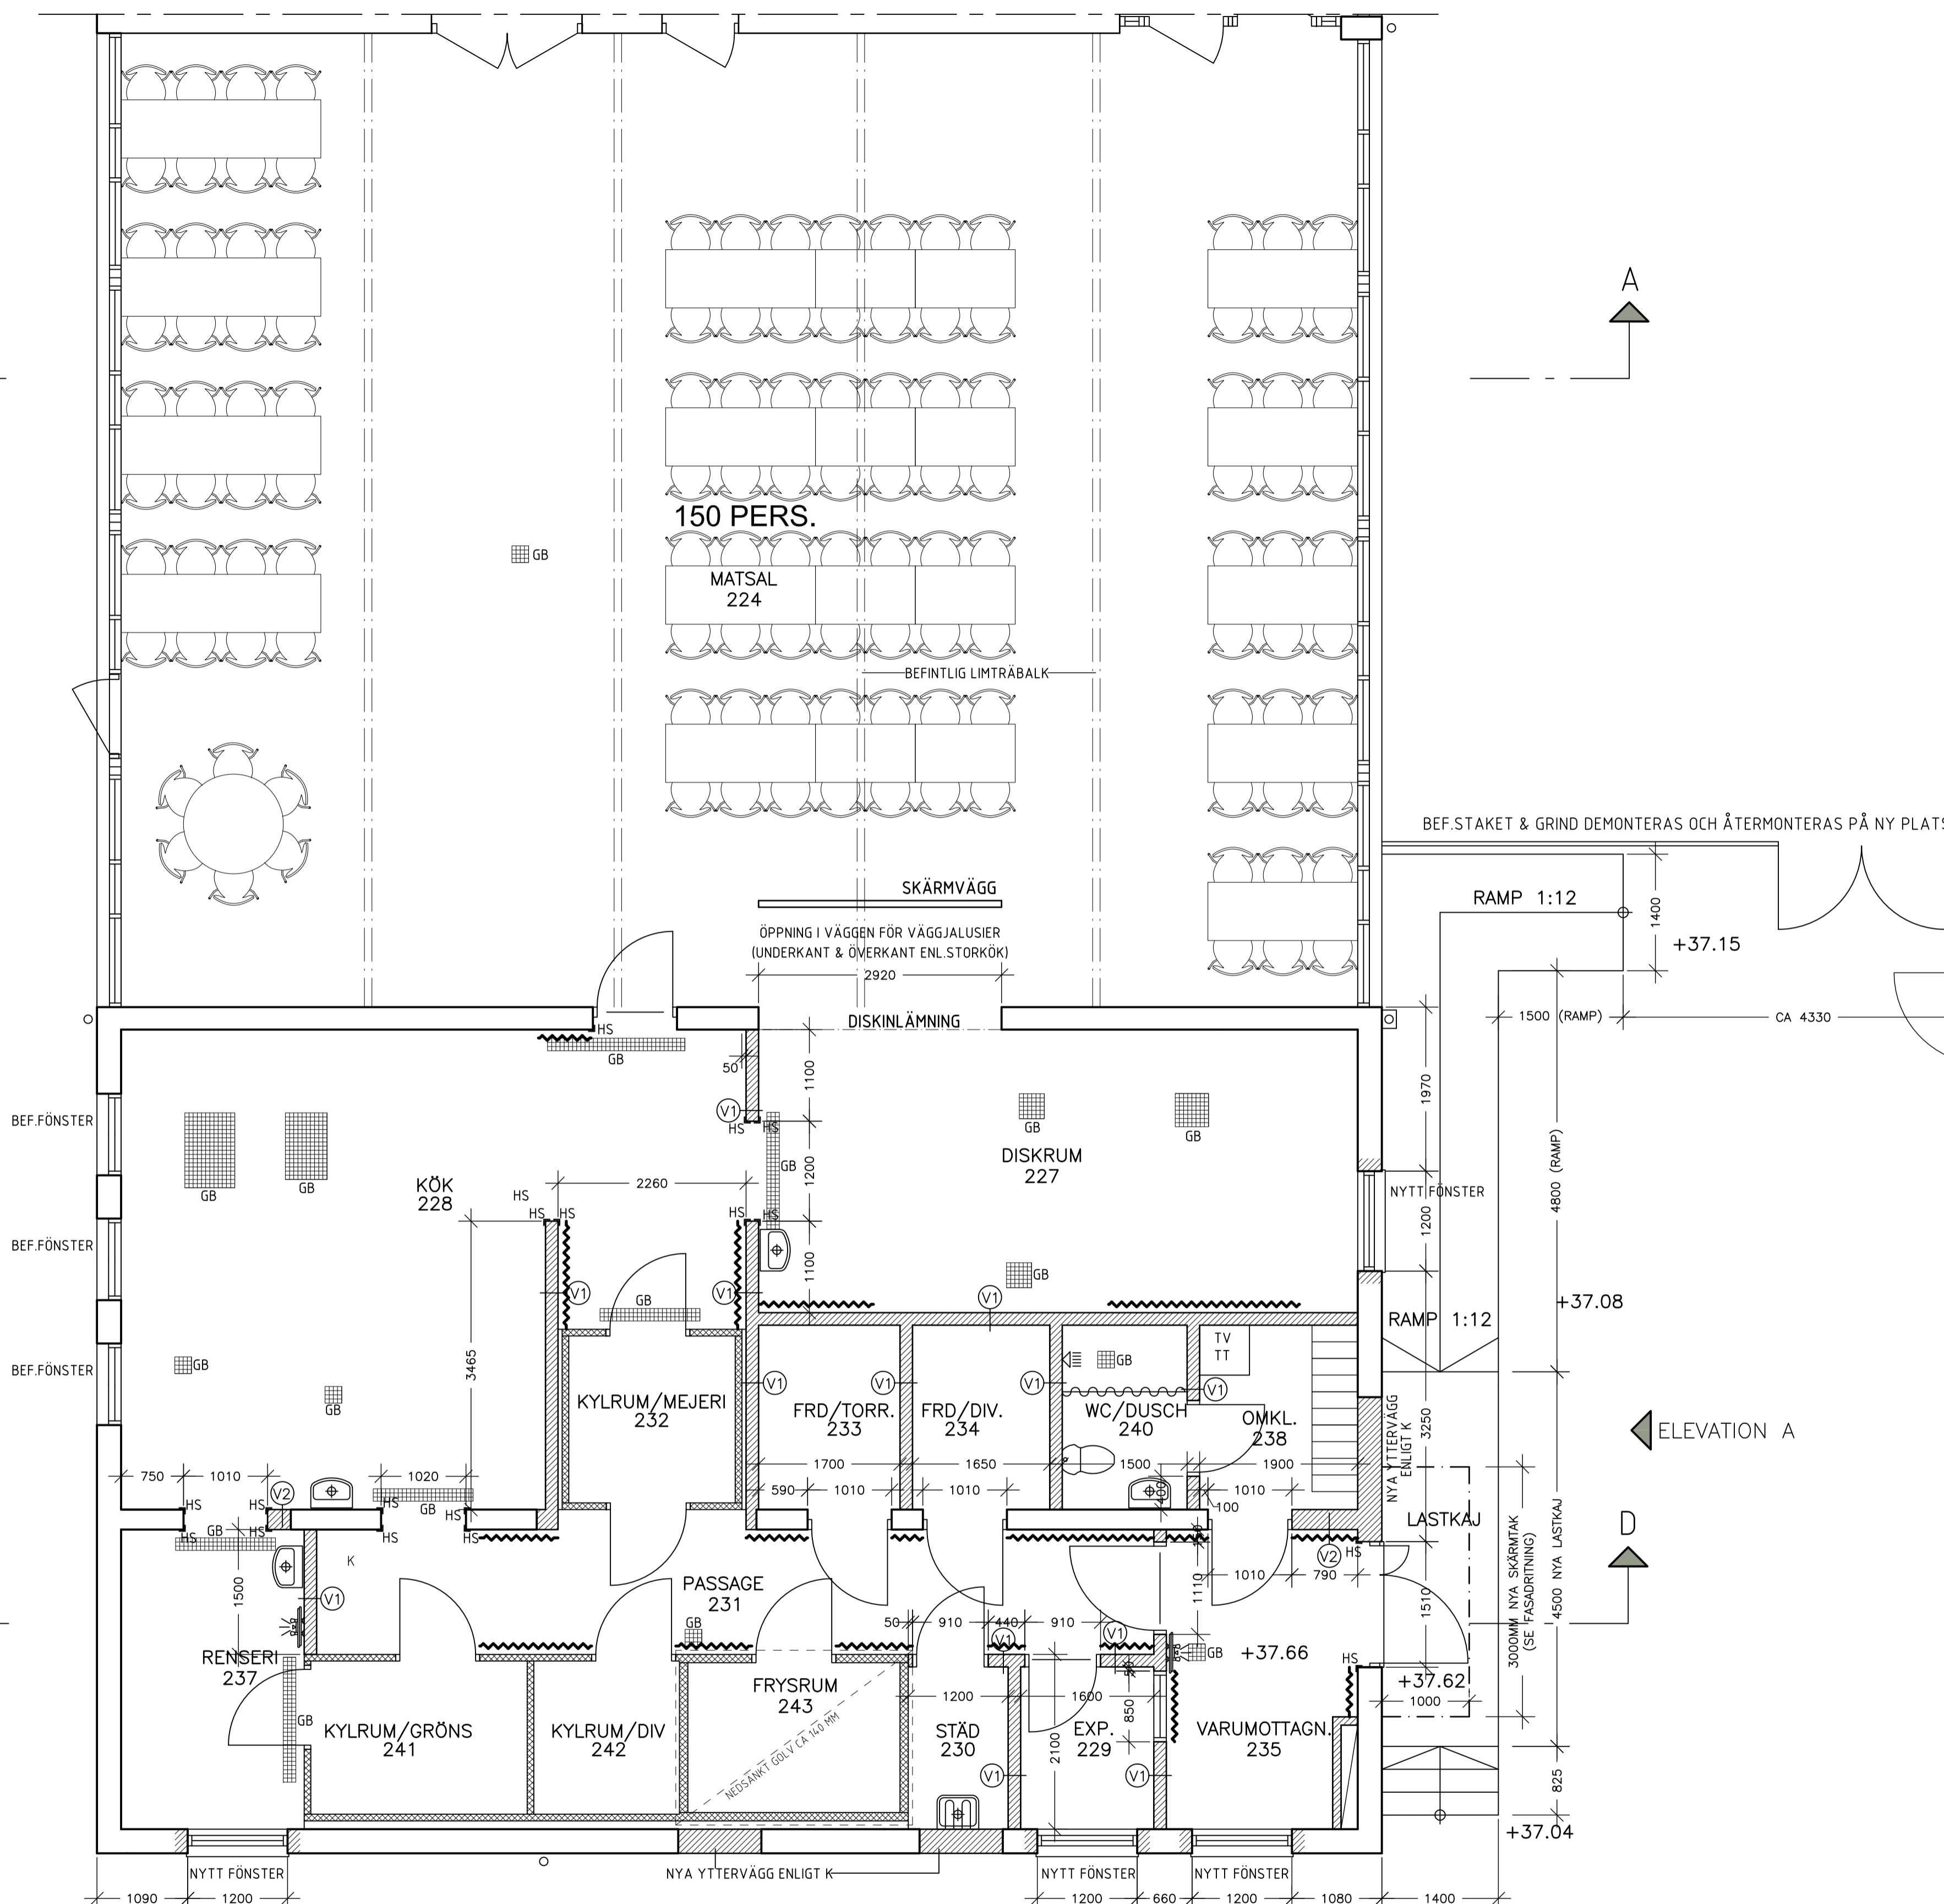

PLANEN

ELEVATION C

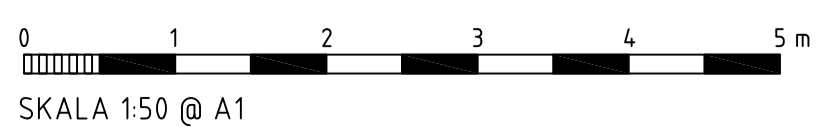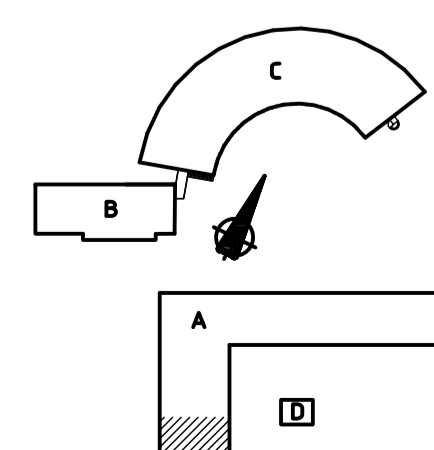

FÖRHANDSKOPIA 2016-12-13

RELATIONSRTITNING	A) Aperto Arkitekter AB	08-588-922 00
BYGGHANDLING	K) TH Konsult	070-377 97 86
FÖRFRÅGNINGSUNDERLAG	EL) ELE Engineering AB	076-177 90 57
FÖRSLAGSHANDLING	V) TM Konsult	070-324 08 20
BYGGNADSLÖVSRITNING	C) Storkök/Cedervall Arkitekter	08-616 83 26
FÖRHANDSKOPIA	B) Brandkonsult	08-588 881 74
	RITAD AV, KONSTRUERAD AV	PERNILLA FJELLESTAD
	DATUM	2016-12-16

BET	ANT	ÄNDRINGEN AVSER	SIGN	DATUM
<b>ÖSTBERGASKOLAN</b>				
FASTIGHETSNUMMER 1740				
KV. ÄTTEN 6				
HUS A				
<b>PLAN 200 : STORKÖK + MATSAL</b>				
SKALA A1 - 1:50				
ARBETSNUMMER	16-087	RITINGSNUMMER	1740-A40-A021	ÄNDR BET