

FÖRKLARINGAR
 PLUSHÖJDER ANGES I METER


- KONNEKTIONS LINJE
- SL STIGARLEDNING
- G GARDEROB
- F FRYS
- K KYLSKÅP
- K/F KOMBI KYLFRYS
- L LINNESKÅP
- ST STÅDSKÅP
- HS HÖGSKÅP
- DM DISKMASKIN
- (DM) FÖRBEREDS FÖR DISKMASKIN
- DM1 DISKMASKIN MIN 400 MM ÖFG
- TM TVÄTTMASKIN
- TT TORKTUMLARE
- TP TVÄTTPELARE
- EL ELSKÅP

FÖRESKRIFTER

OM INGET ANNAT ANGES SKALL ALLA UTRYMMEN
 KOMPLETERAS MED NEDPENDLAT UNDERTAK,
 cc 600 MM, UK 2400 MM ÖFG

HÄNVISNINGAR

-

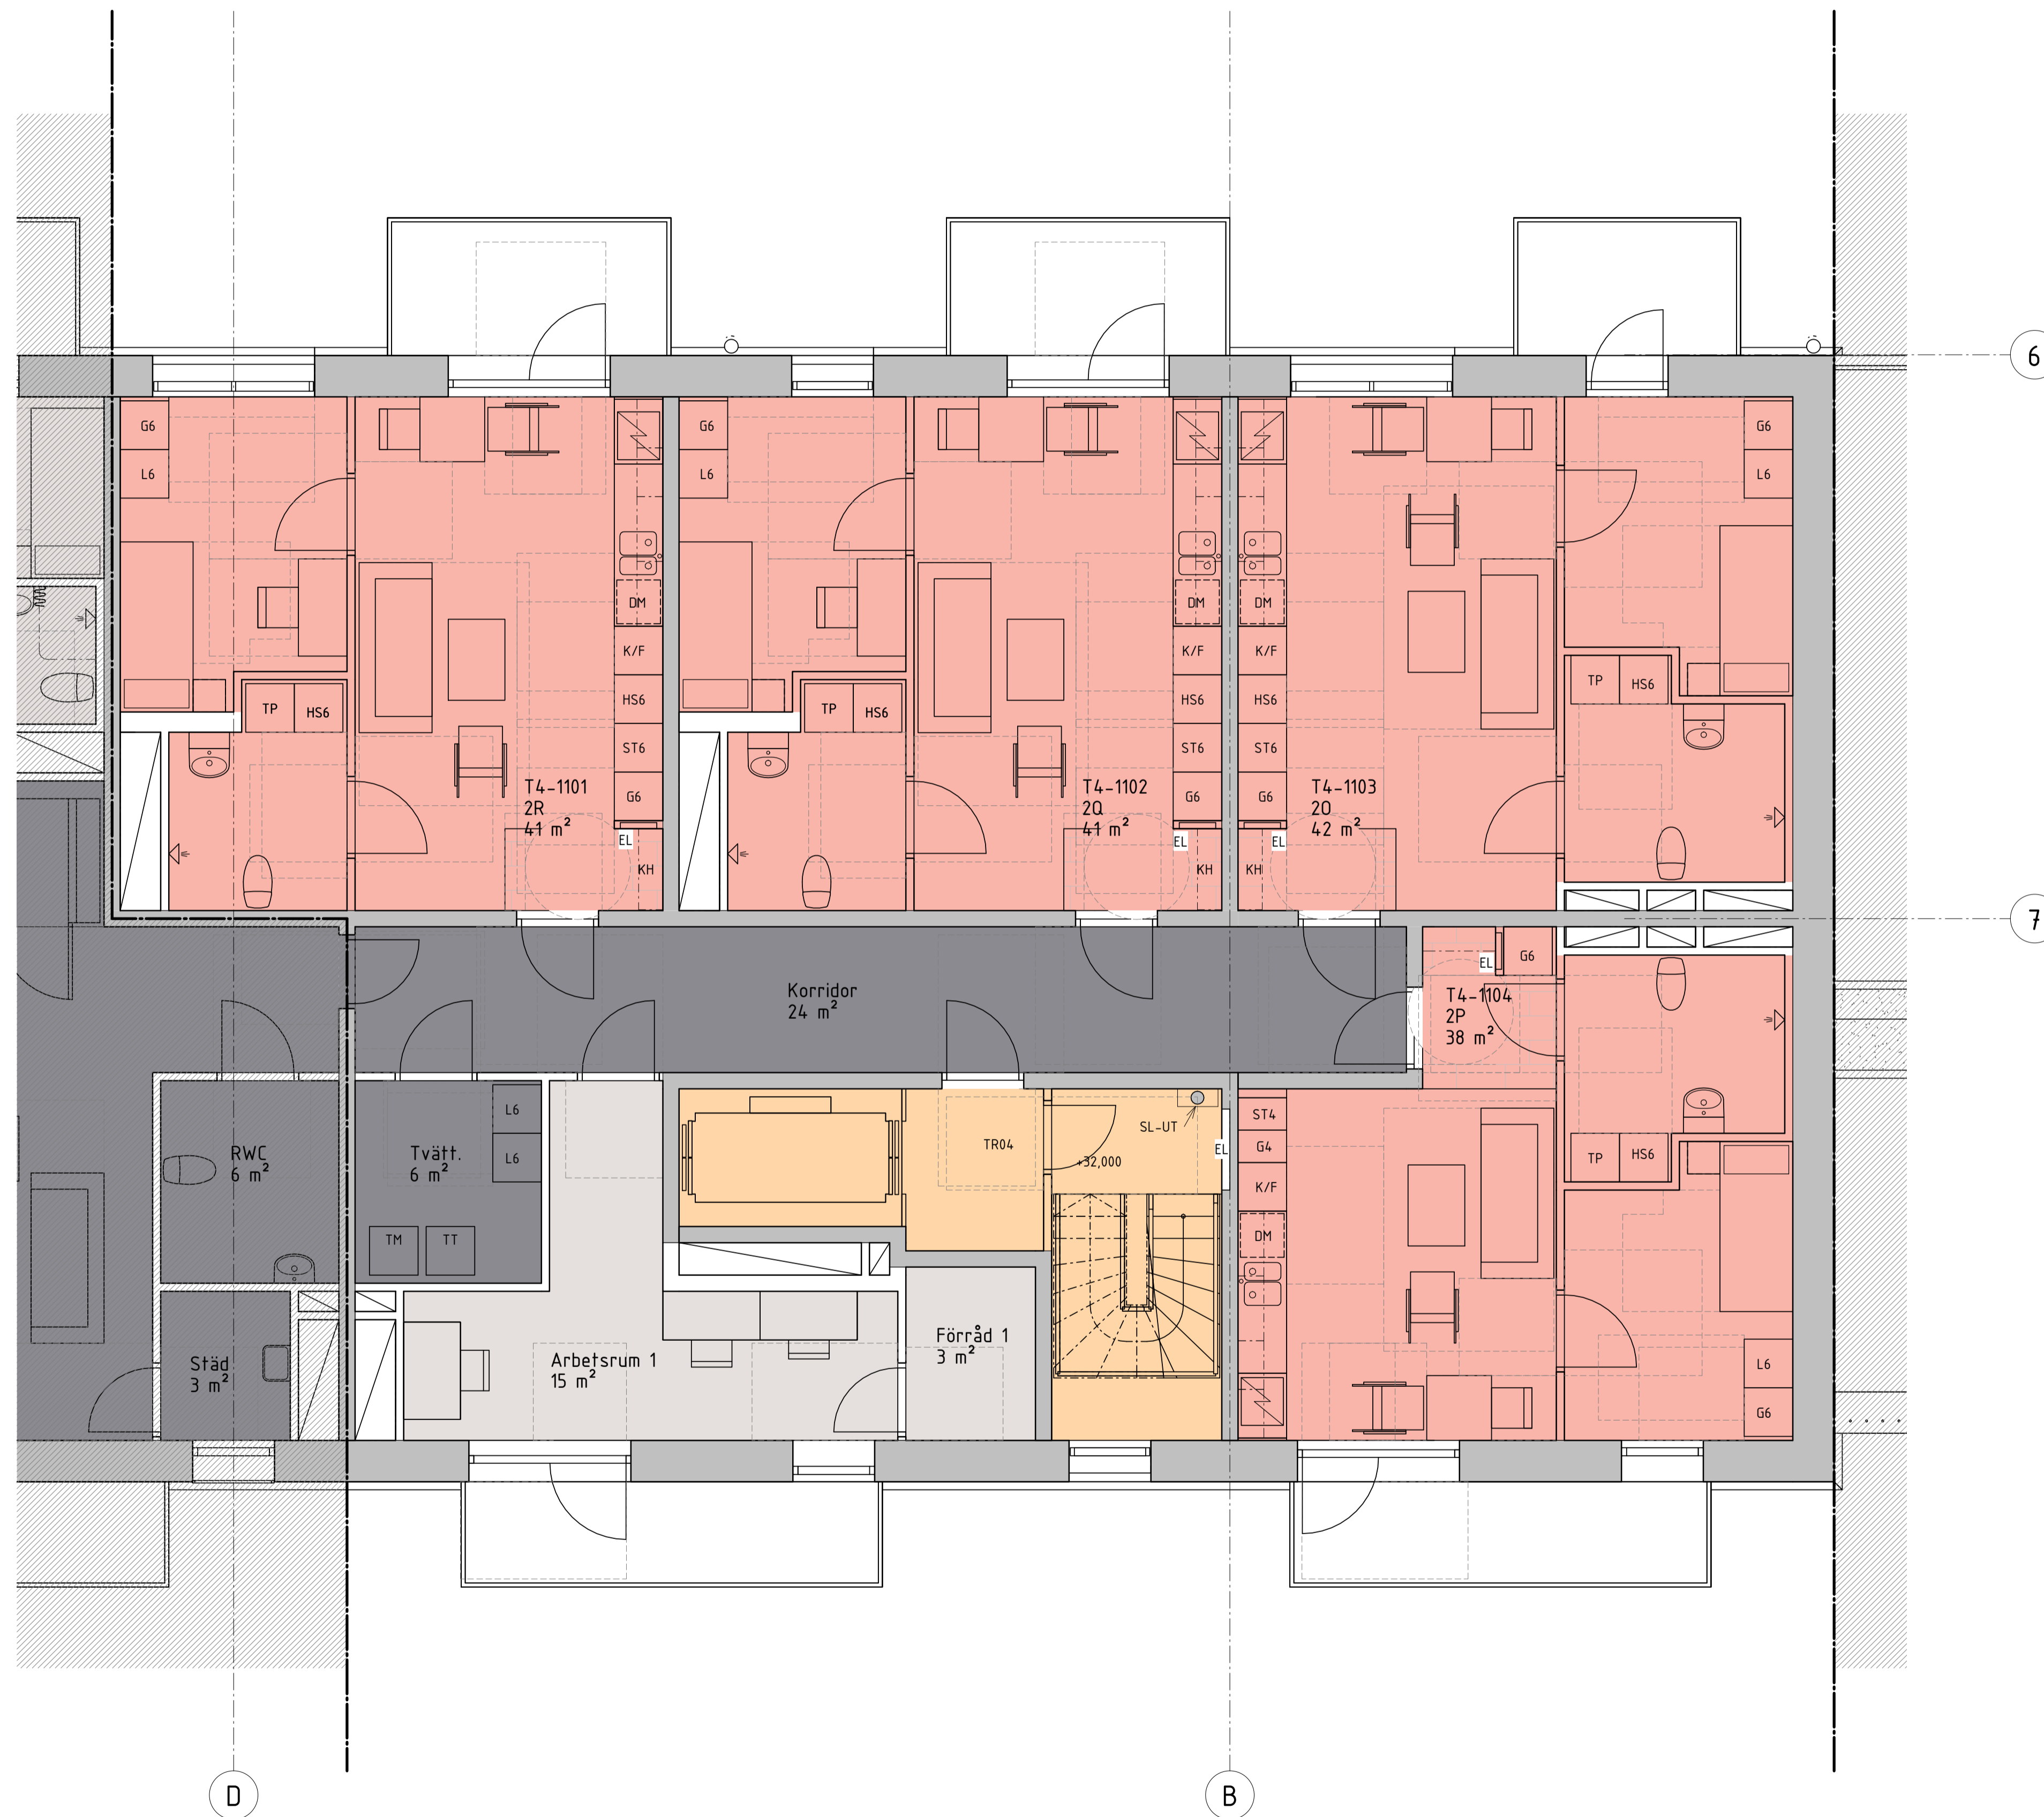


2017-03-08

BET	ÄNDRINGEN AVSER	DATUM	SIGN

Systemhandling

KISTA ÄNG, KV.5

Torshamnsgatan / Borgarfjordsgatan

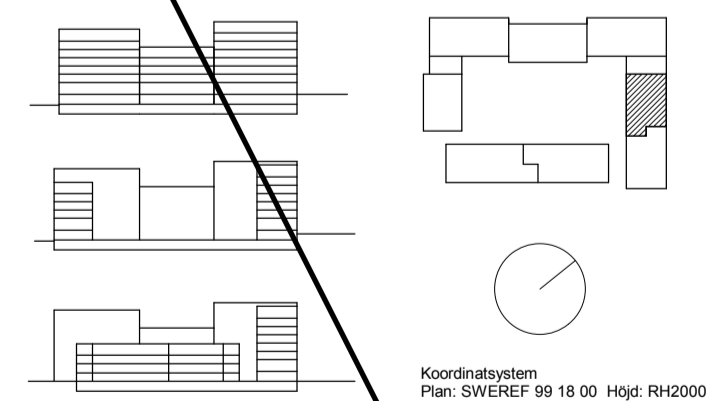


<input checked="" type="checkbox"/> A	Kjellander Sjöberg	tel. 08-615 32 80
<input type="checkbox"/> K	KE Gruppen	tel. 08-760 28 41
<input type="checkbox"/> E	Projektel	tel. 08-562 856 00
<input type="checkbox"/> LA	Tengbom	tel. 08-412 52 00
<input type="checkbox"/> V	Creanova	tel. 08-594 706 20

UPPDRAG NR	RITAD/KONSTR AV	HANLÄGGARE
KIAN0006	MK	SB
DATUM	ANSVARIG	

Nybyggnad bostäder
 Trapphus 4, Plan 11
 SOL-boende

SKALA	NUMMER	BET
A1 1:50	A-49-1-4110	
A3 1:100		

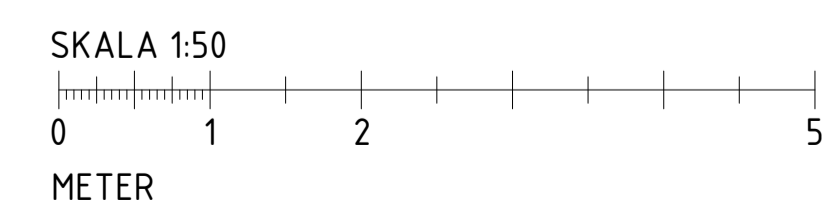

FÖRKLARINGAR

PLUSHÖJDER ANGES I METER


--- KONNEKTIONSLINJE

- SL STIGARLEDNING
- G GARDEROB
- F FRY
- K KYLSKÅP
- K/F KOMBI KYLFRYS
- L LINNESKÅP
- ST STÅDSKÅP
- HS HÖGSKÅP
- DM DISKMASKIN
- (DM) FÖRBEREDS FÖR DISKMASKIN
- DM1 DISKMASKIN MIN 400 MM ÖFG
- TM TVÄTTMASKIN
- TT TORKTUMLARE
- TP TVÄTTPELARE
- EL ELSKÅP

FÖRESKRIFTER

OM INGET ANNAT ANGES SKALL ALLA UTRYMMEN
KOMPLETERAS MED NEPPENDLAT UNDERTAK,
CC 600 MM, UK 2400 MM ÖFG

HÄNVISNINGAR

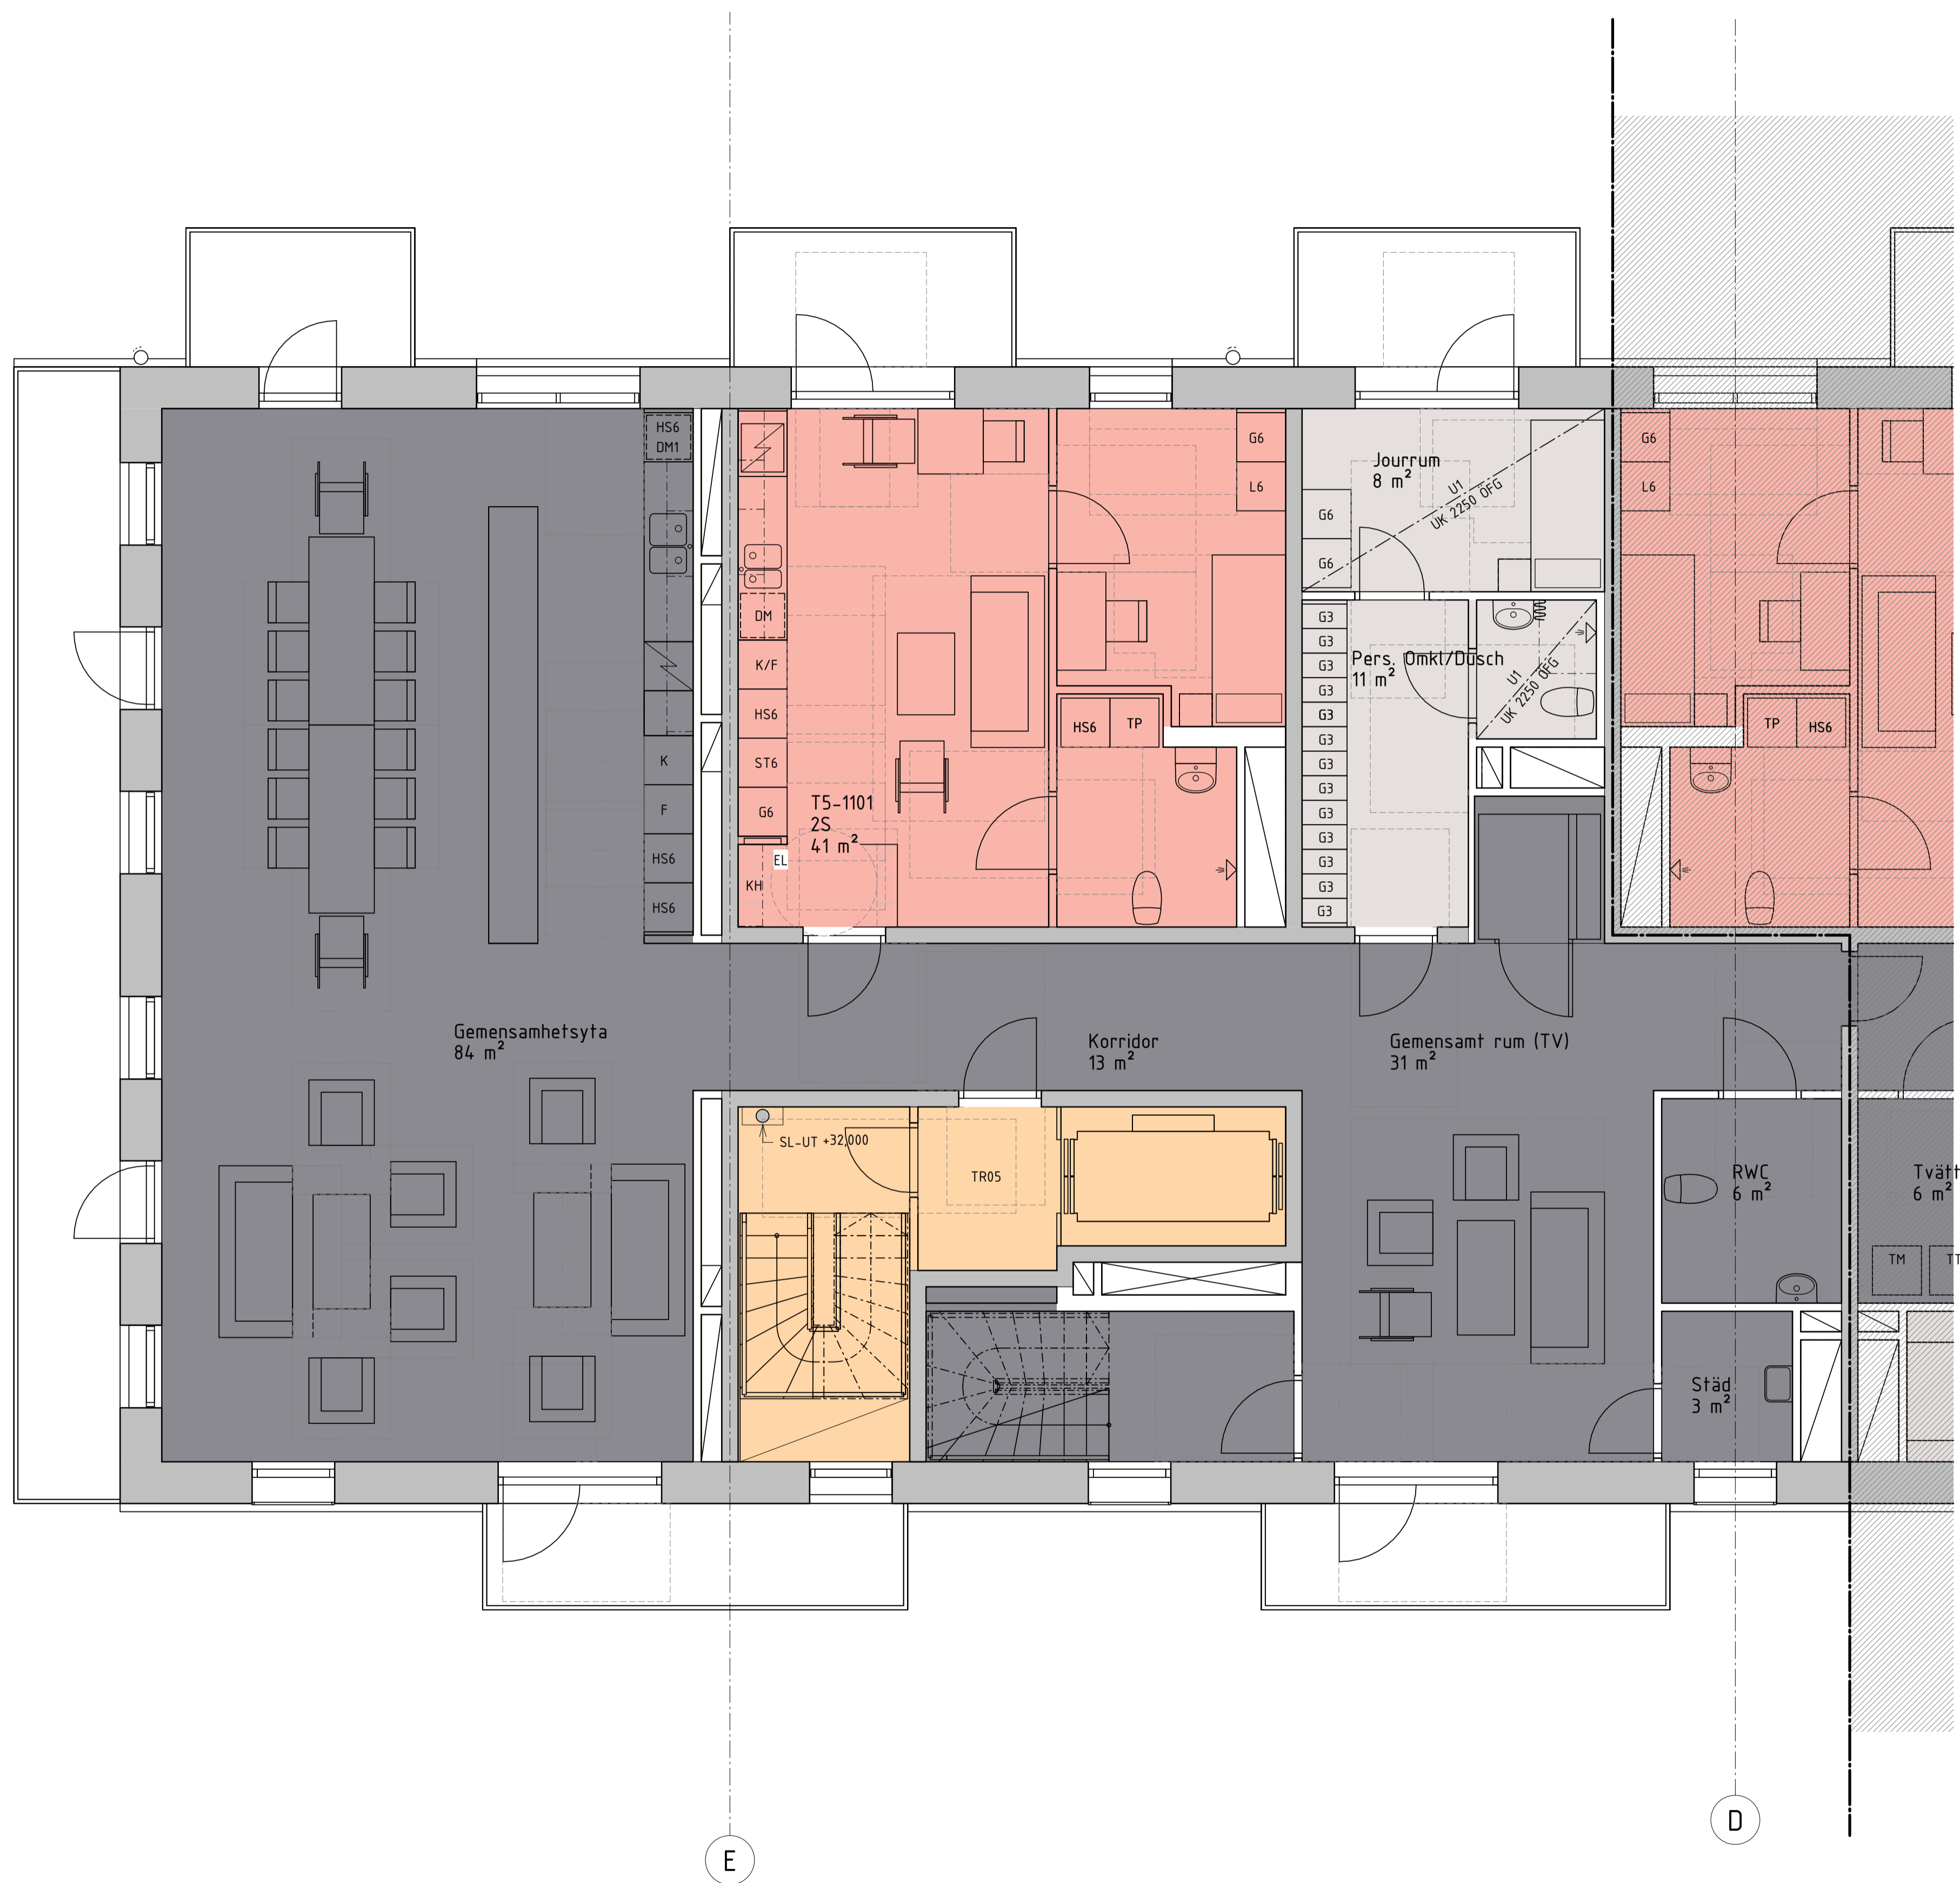


2017-03-08

BET ANDRINGEN AVSER DATUM SIGN

Systemhandling

KISTA ÄNG, KV.5

Torshamnsgatan / Borgarfjordsgatan

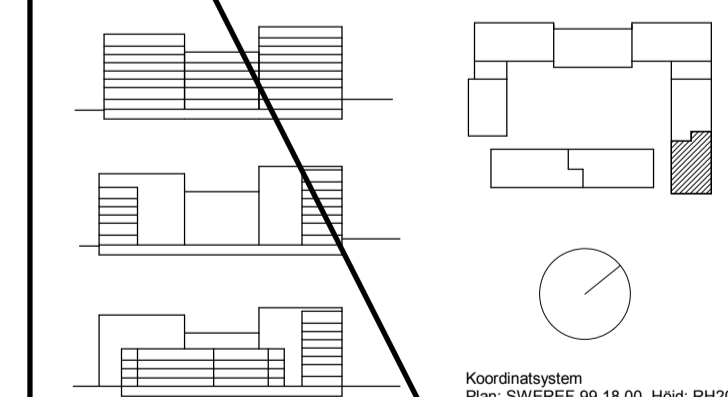


Koordinatsystem
Plan: SWEREF 99 18 00 Hög: RH2000

<input checked="" type="checkbox"/>	A Kjellander Sjöberg	tel. 08-615 32 80
<input type="checkbox"/>	K KE Gruppen	tel. 08-760 28 41
<input type="checkbox"/>	E Projektfel	tel. 08-562 856 00
<input type="checkbox"/>	LA Tengbom	tel. 08-412 52 00
<input type="checkbox"/>	V Creanova	tel. 08-594 706 20

UPPDRAG NR KIAN0006	RITAD/KONSTR AV MK	HANDLÄGGARE SB
DATUM	ANSVARIG	

Nybyggnad bostäder
Trapphus 5, Plan 11
SOL-boende

SKALA A1 1:50 A3 1:100	NUMMER A-49-1-5110	BET
------------------------------	-----------------------	-----

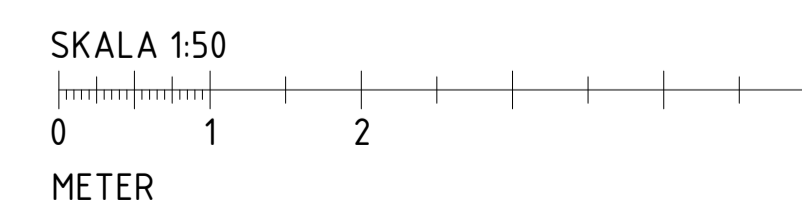

FÖRKLARINGAR

PLUSHÖJDER ANGES I METER

--- KONNEKTIONSLINJE


- SL STIGARLEDNING
- G GARDEROB
- F FRY
- K KYLSKÅP
- K/F KOMBI KYLFRYS
- L LINNESKÅP
- ST STÅDSKÅP
- HS HÖGSKÅP
- DM DISKMASKIN
- (DM) FÖRBEREDS FÖR DISKMASKIN
- DM1 DISKMASKIN MIN 400 MM ÖFG
- TM TVÄTTMASKIN
- TT TORKTUMLARE
- TP TVÄTTPELARE
- EL ELSKÅP

FÖRESKRIFTER

OM INGET ANNAT ANGES SKALL ALLA UTRYMMEN
KOMPLETERAS MED NEDPENDLAT UNDERTAK,
CC 600 MM, UK 2400 MM ÖFG

HÄNVISNINGAR

-

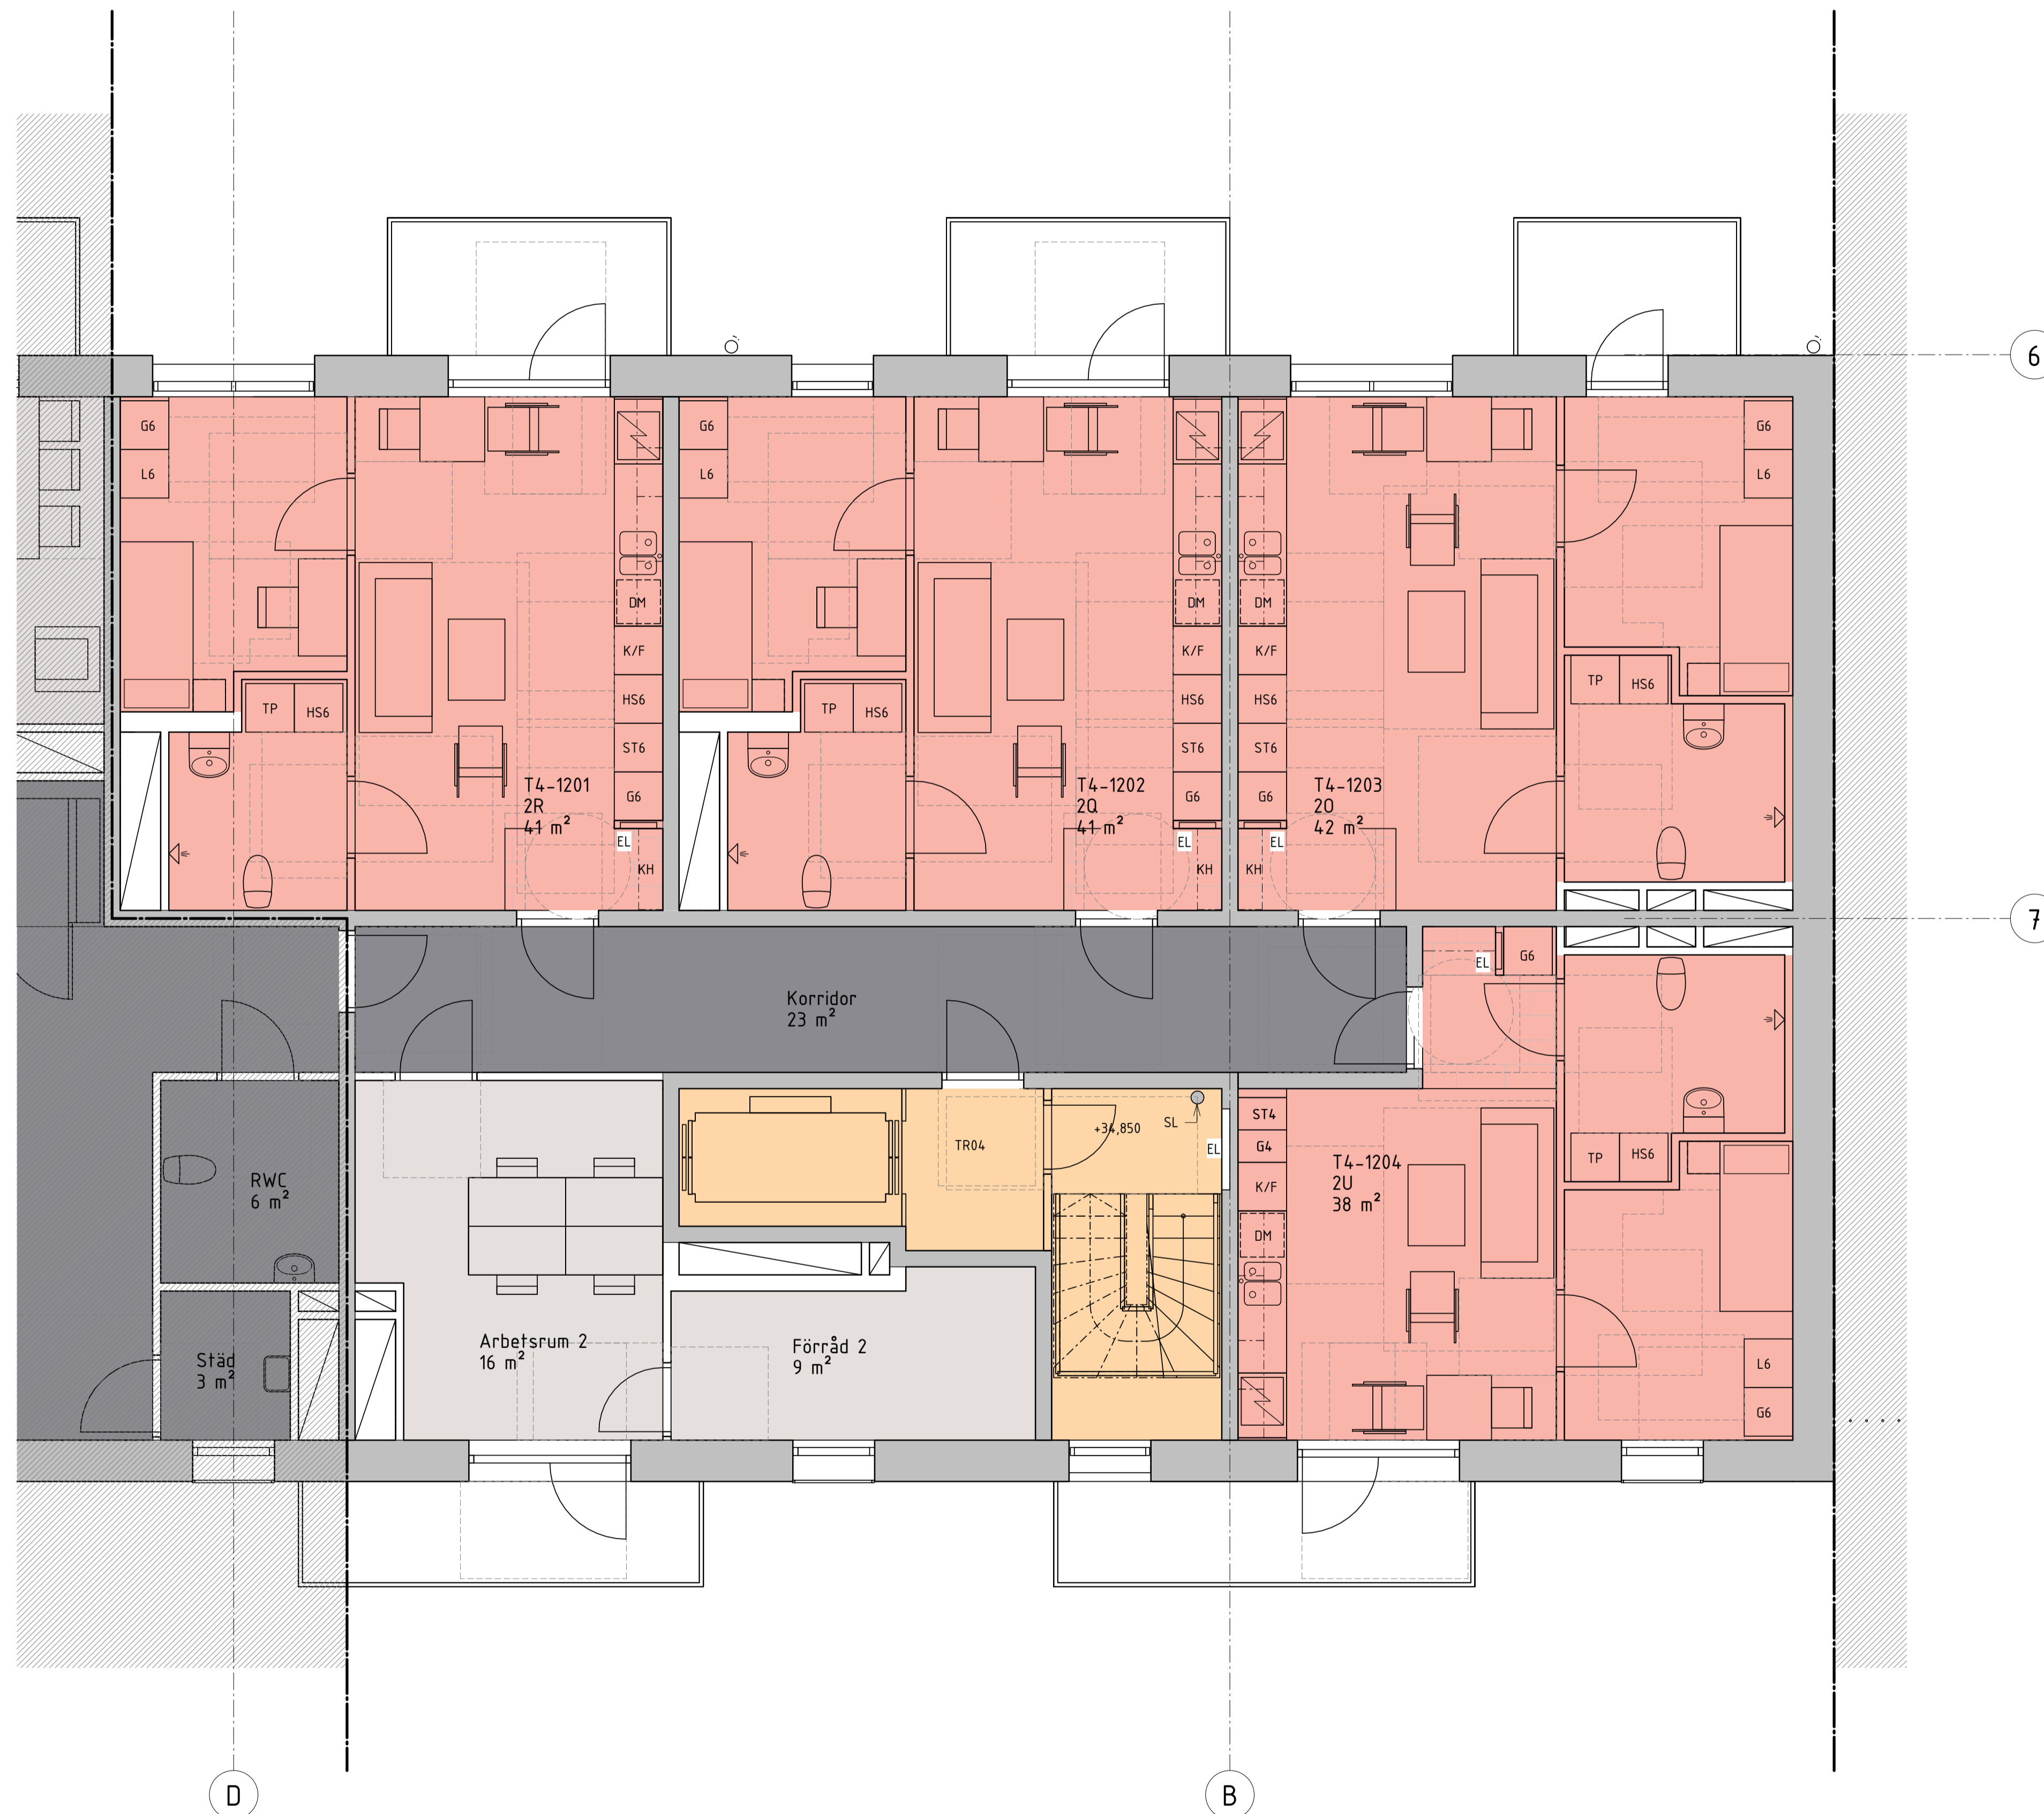


2017-03-08

BET	ÄNDRINGEN AVSER	DATUM	SIGN

Systemhandling

KISTA ÄNG, KV.5

Torshamnsgatan / Borgarfjordsgatan

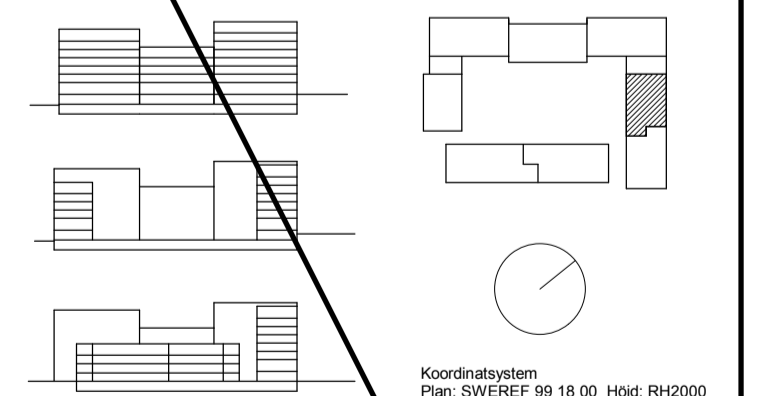

Koordinatsystem
Plan: SWEREF 99 18 00 Hög: RH2000

<input checked="" type="checkbox"/>	A	Kjellander Sjöberg	tel. 08-615 32 80
<input type="checkbox"/>	K	KE Gruppen	tel. 08-760 28 41
<input type="checkbox"/>	E	Projektel	tel. 08-562 856 00
<input type="checkbox"/>	LA	Tengbom	tel. 08-412 52 00
<input type="checkbox"/>	V	Creanova	tel. 08-594 706 20

UPPDRAG NR KIAN0006	RITAD/KONSTR AV MK	HANVLÄGGARE SB
DATUM	ANSVARIG	

Nybyggnad bostäder
Trapphus 4, Plan 12
SOL-boende

SKALA A1 1:50 A3 1:100	NUMMER A-49-1-4120	BET
------------------------------	-----------------------	-----

SKALA 1:50



METER

FÖRKLARINGAR

PLUSHÖJDER ANGES I METER


--- KONNEKTIONSLINJE

- SL STIGARLEDNING
- G GARDEROB
- F FRY
- K KYLSKÅP
- K/F KOMBI KYLFRYS
- L LINNESKÅP
- ST STÅDSKÅP
- HS HÖGSKÅP
- DM DISKMASKIN
- (DM) FÖRBEREDS FÖR DISKMASKIN
- DM1 DISKMASKIN MIN 400 MM ÖFG
- TM TVÄTTMASKIN
- TT TORKTUMLARE
- TP TVÄTTPELARE
- EL ELSKÅP

FÖRESKRIFTER

OM INGET ANNAT ANGES SKALL ALLA UTRYMMEN
KOMPLETERAS MED NEDPENDLAT UNDERTAK,
CC 600 MM, UK 2400 MM ÖFG

HÄNVISNINGAR

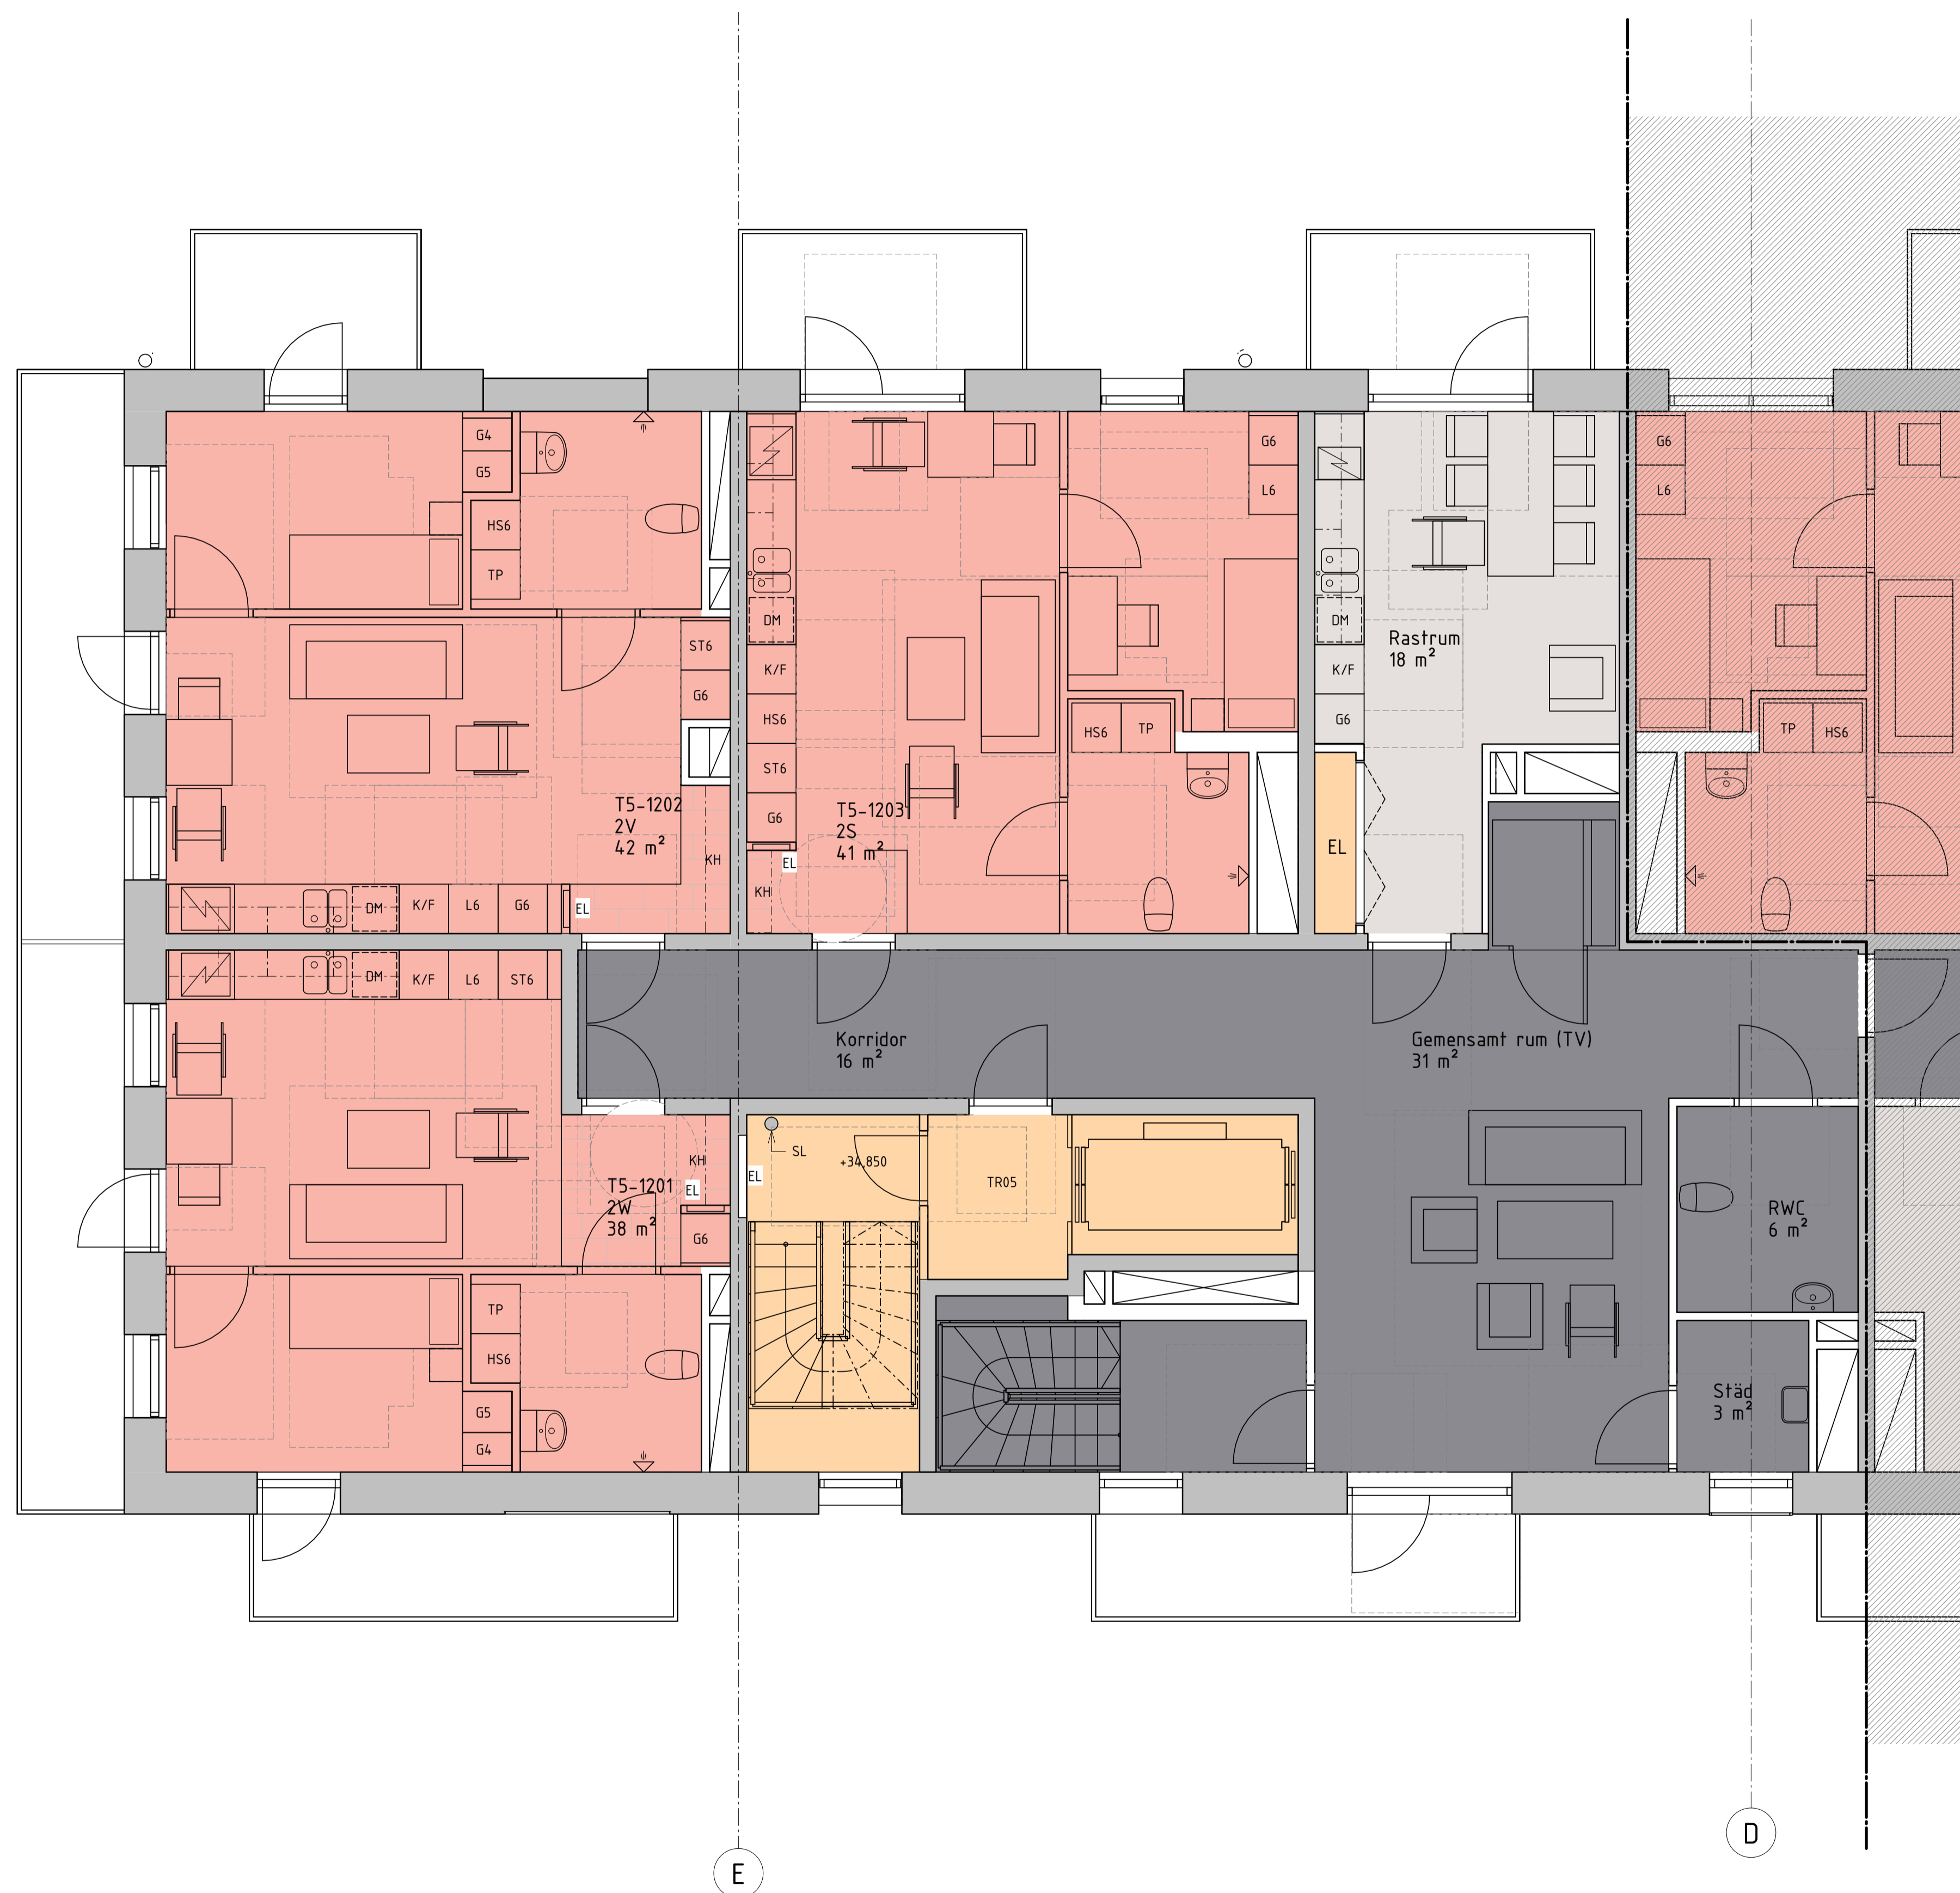


2017-03-08

BET	ÄNDRINGEN AVSER	DATUM	SIGN
-----	-----------------	-------	------

Systemhandling

KISTA ÄNG, KV.5

Torshamnsgatan / Borgarfjordsgatan

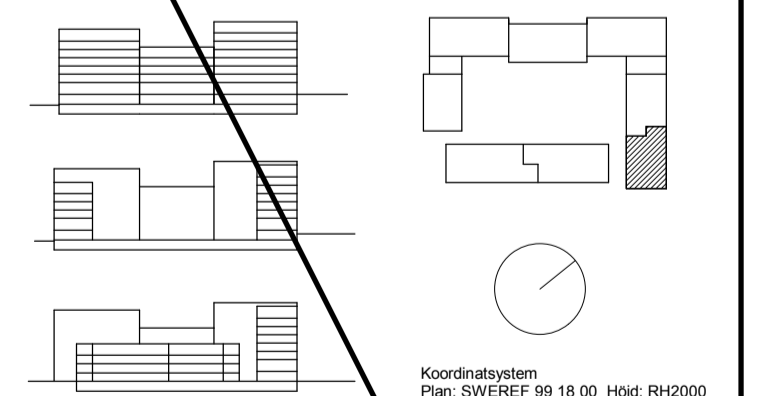

Koordinatsystem
Plan: SWEREF 99 18 00 Högj. RH2000

<input checked="" type="checkbox"/>	A	Kjellander Sjöberg	tel. 08-615 32 80
<input type="checkbox"/>	K	KE Gruppen	tel. 08-760 28 41
<input type="checkbox"/>	E	Projektel	tel. 08-562 856 00
<input type="checkbox"/>	LA	Tengbom	tel. 08-412 52 00
<input type="checkbox"/>	V	Creanova	tel. 08-594 706 20

UPPDRAG NR KIAN0006	RITAD/KONSTR AV MK	HANDLÄGGARE SB
DATUM	ANSVARIG	

Nybyggnad bostäder
Trapphus 5, Plan 12
SOL-boende

SKALA A1 1:50 A3 1:100	NUMMER A-49-1-5120	BET
------------------------------	-----------------------	-----

SKALA 1:50







METER

Kjellander Sjöberg

Ytsammanställning SOL-boende

2017-03-08

	Antal LGH	 BOA	 LOA-G	 LOA-P	 ÖVA
Plan 11	5 st	203 m ²	178 m ²	37 m ²	35 m ²
Plan 12	7 st	283 m ²	91 m ²	43 m ²	35 m ²
Summa	12 st	486 m ²	269 m ²	80 m ²	70 m ²
Total yta	905 m ²				