

FÖRKLARINGAR

- Fasadiv byggnad
- Fris av makadam, fraktion 16-32 mm
- Kantstöd i granit
- Kanstöd i granit, försänkt
- Kubbsarg
- Nedsänkt kubbsarg
- Träsarg, enligt SISAB:s standard
- Trappa
- Ramp
- Befintligt yta
- Asfaltsyta
- Baksandyta
- Betongplattor 350x350, klassikerplatta S+ Eriks
- Gräsyta
- Naturmark
- Planteringsyta
- Strid sandyta
- Träflis

Barnstugestängsel, H 1,2 m enl SISAB:s standard

Grind enligt SISAB:s standard

Cykelställ

Kulle, byggd av befintliga massor.

- Säkerhetsutrymme
- Naturlekhus, typ Asterix artnr. 8045576 från Hags
- Fjädergunglek typ Anky, artnr. 8049898 från Hags
- Fjädergunglek typ Piggy, artnr. 8044672 från Hags
- Pendelgunglek typ Bruno, artnr. 8049584 från Hags
- Pendelgunglek typ Cat, artnr. 8000955 från Hags
- Klätterlek typ Dubbelt klätternät - lifet, artnr. NR0812 från Slottsbro
- Bakbord, typ Sandlek Flower, artnr. 8002994 från Hags
- Sandlek, typ Sandlek Sandy, artnr. 8013794 från Hags
- Solskydd med sandbord, typ Cloud, artnr. 8027239 från Hags

- Befintlig armatur
- Befintlig armatur som flyttas till ny placering enligt plan
- Stolparmatur, förslag på ny placering


- Linjemätning
- Befintligt träd som sparas, ej inmätt
- Befintligt träd som tas bort

FÖRESKRIFTER

KULLE:
Befintlig kulle rives, massorna används till anläggning av ny kulle, placering enligt plan.



SCHAKT VID BEFINTLIG VEGETATION:
Schakt i trädets rotzon ska ske med hand- eller vakuumschakt och med stor varsamhet. Trädets rötter med diameter större än 10 mm och buskars rötter med diameter större än 5 mm ska sågas eller klippas av. Snittytan stäfsas med kniv. Frischaktade rötter ska omgärdas mot utförning och frysning.

XREF: \\liljewall.se\Projektering\Liljewall\2017\11702900\NY MODELL\9183-L-01-P-001.dwg, \\liljewall.se\Projektering\Liljewall\2017\11702900\NY MODELL\X10-P-001.dwg, \\liljewall.se\Projektering\Liljewall\2017\11702900\BESTÄLLARE\MODELL\1710108_Situationsplan.DWG

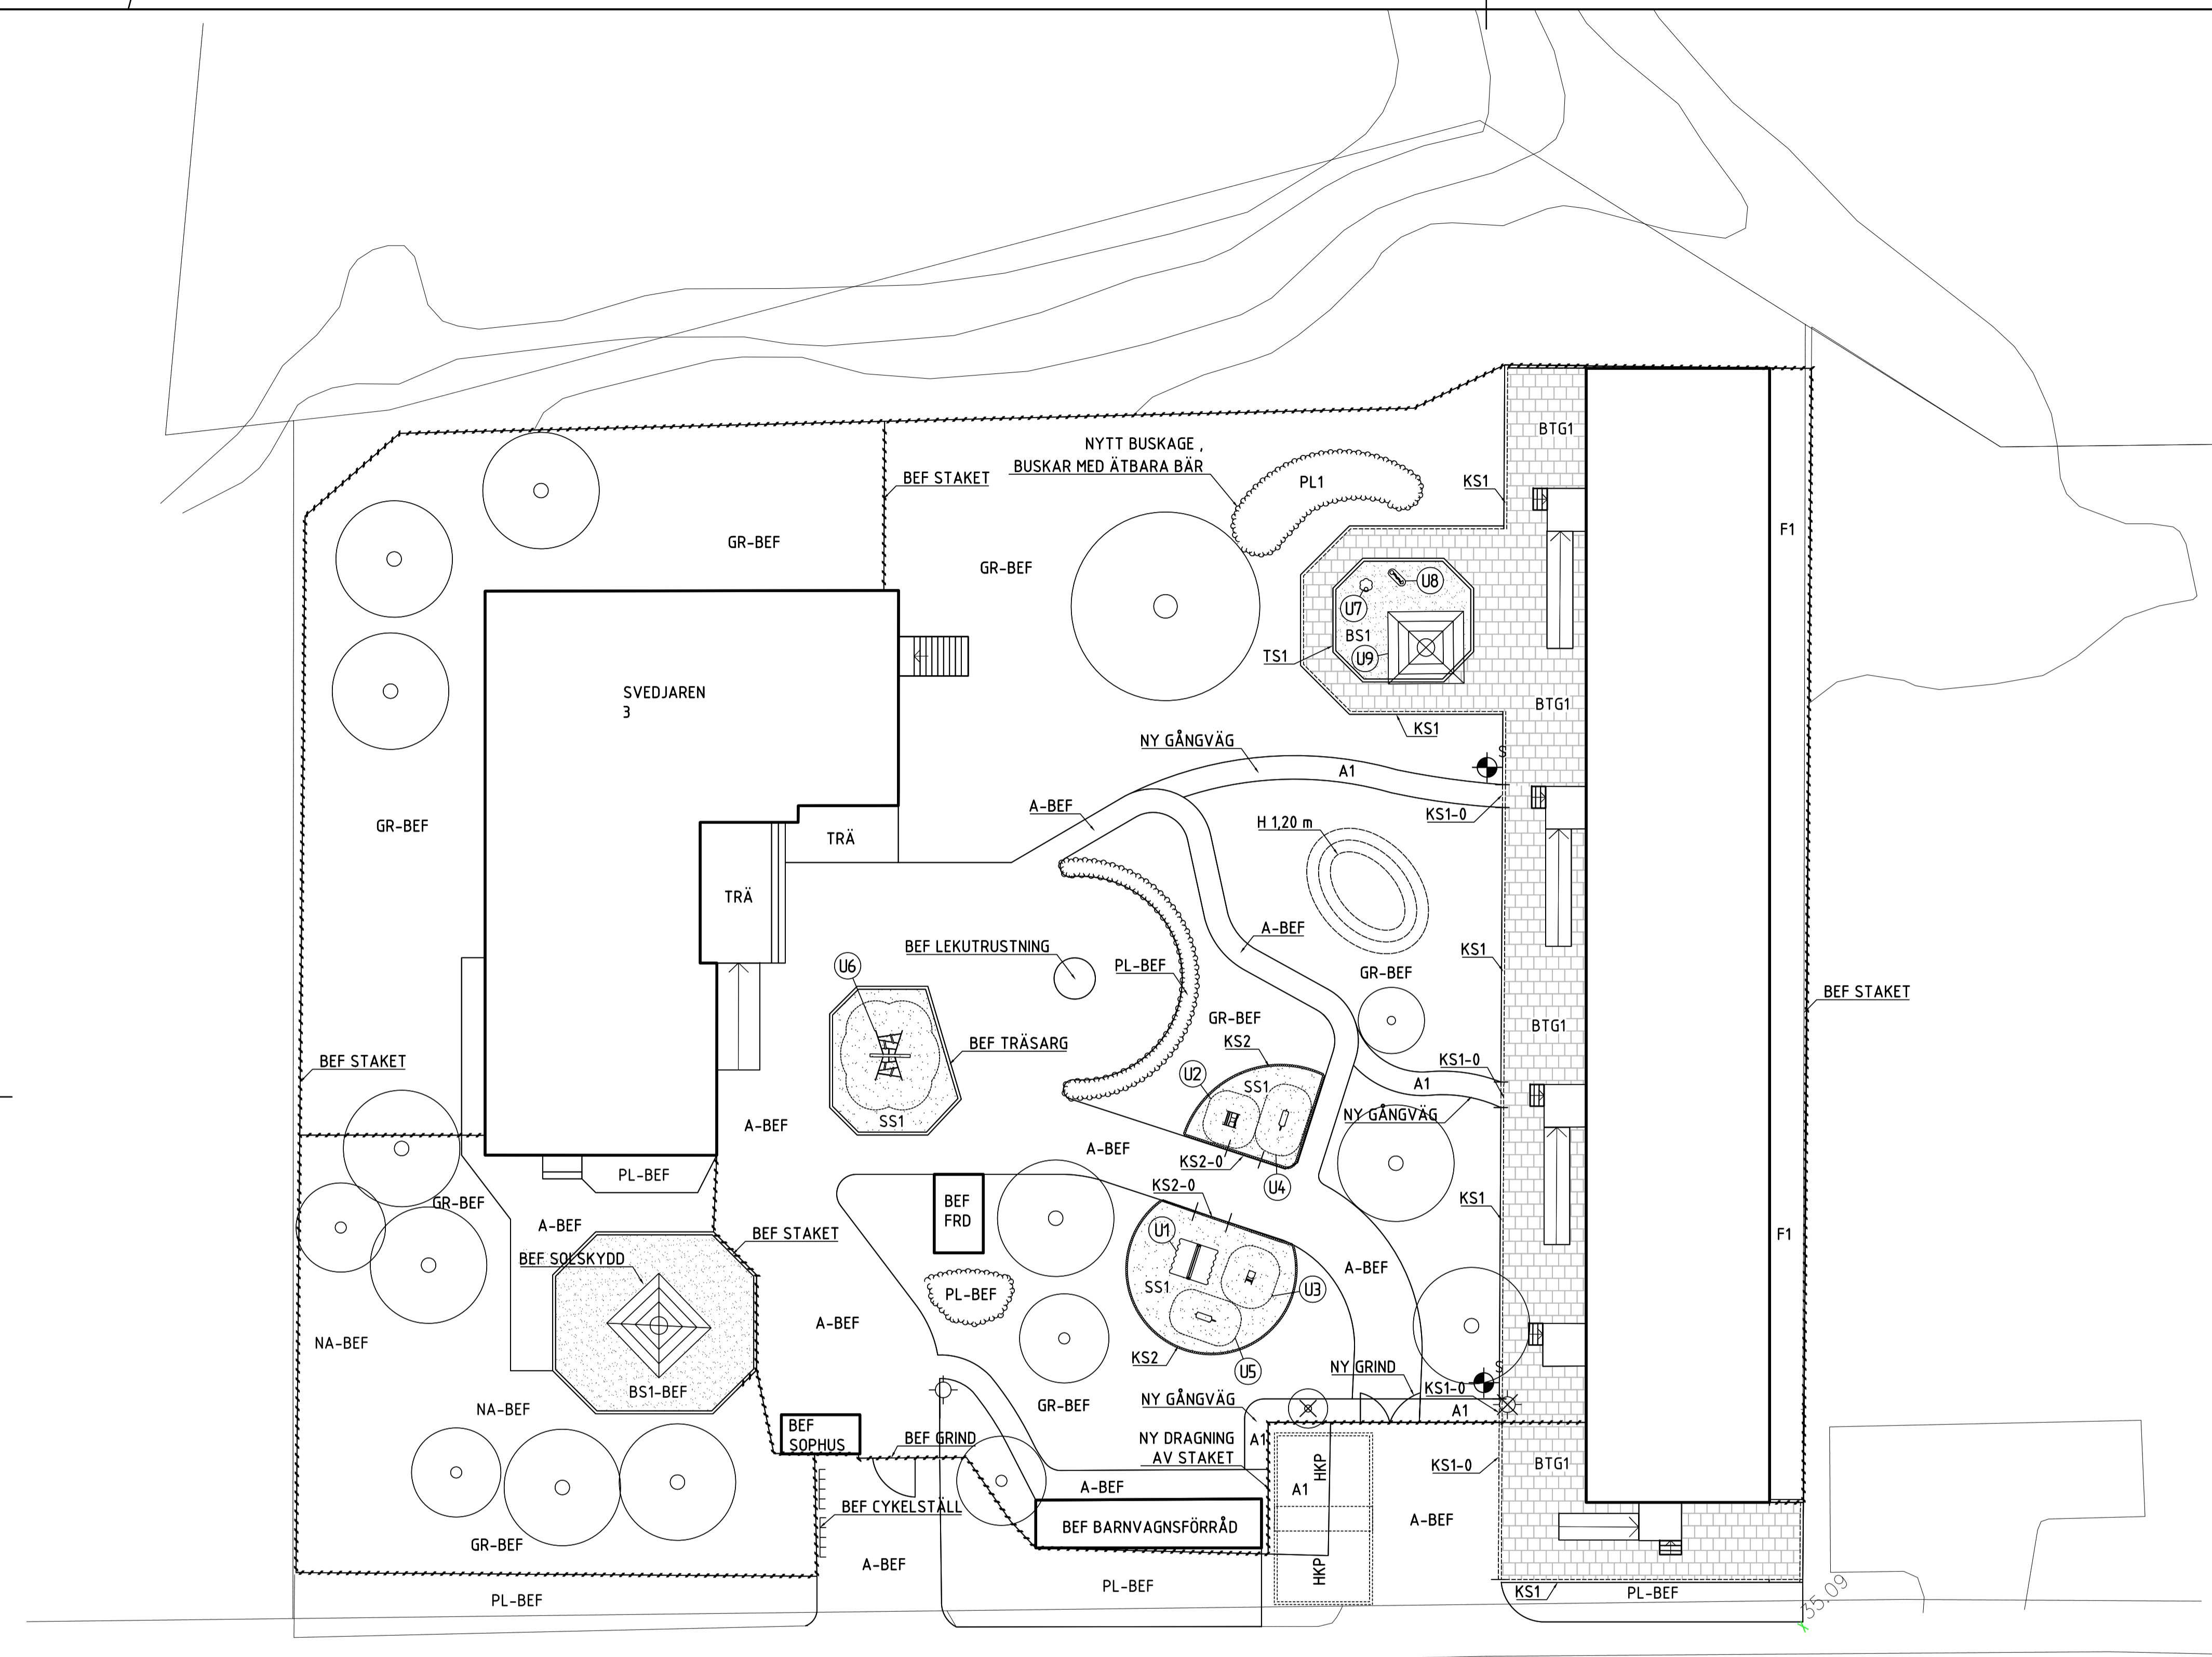

Totalarea: 3623 kvm
27 kvm friyta/barn

Hagsåtravägen

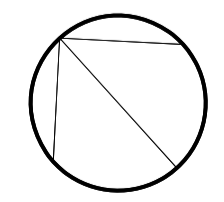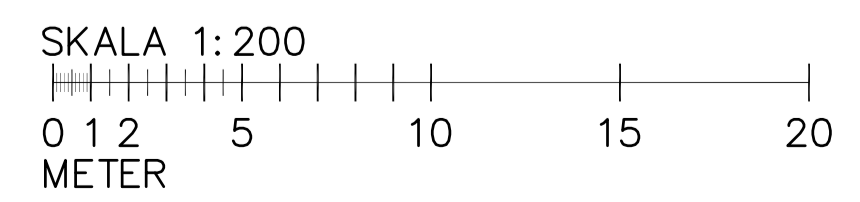

URSPRUNGLIG ARKITEKT:	BET	ÄNDRINGEN AVSER	SIGN	DATUM
RELATIONSRTNING	X	LILJEWALL ARKITEKTER	010-205 010 80	EKBÄCKENS FÖRSKOLA
BYGGHANDLING				FASTIGHETSNUMMER 9183
FÖRFRÅGNINGSUNDERLAG				HAGSÅTRAVÄGEN 115
FÖRSLAGSHANDLING				SITUATIONSPLAN
BYGGLOVSRITNING				YTSKIKT & UTRUSTNING
FÖRHANDSKOPIA				
RITAD/KONSTR. AV	HANDLAGGARE	SKALA 1:200 (A1)		
ANEK	KAAN	ARBETSNUMMER	RITINGSNUMMER	BET
DATUM	ANSVARIG	11702900	9183-L-16-1-001	
2017-02-10	A. JOHANSSON			