


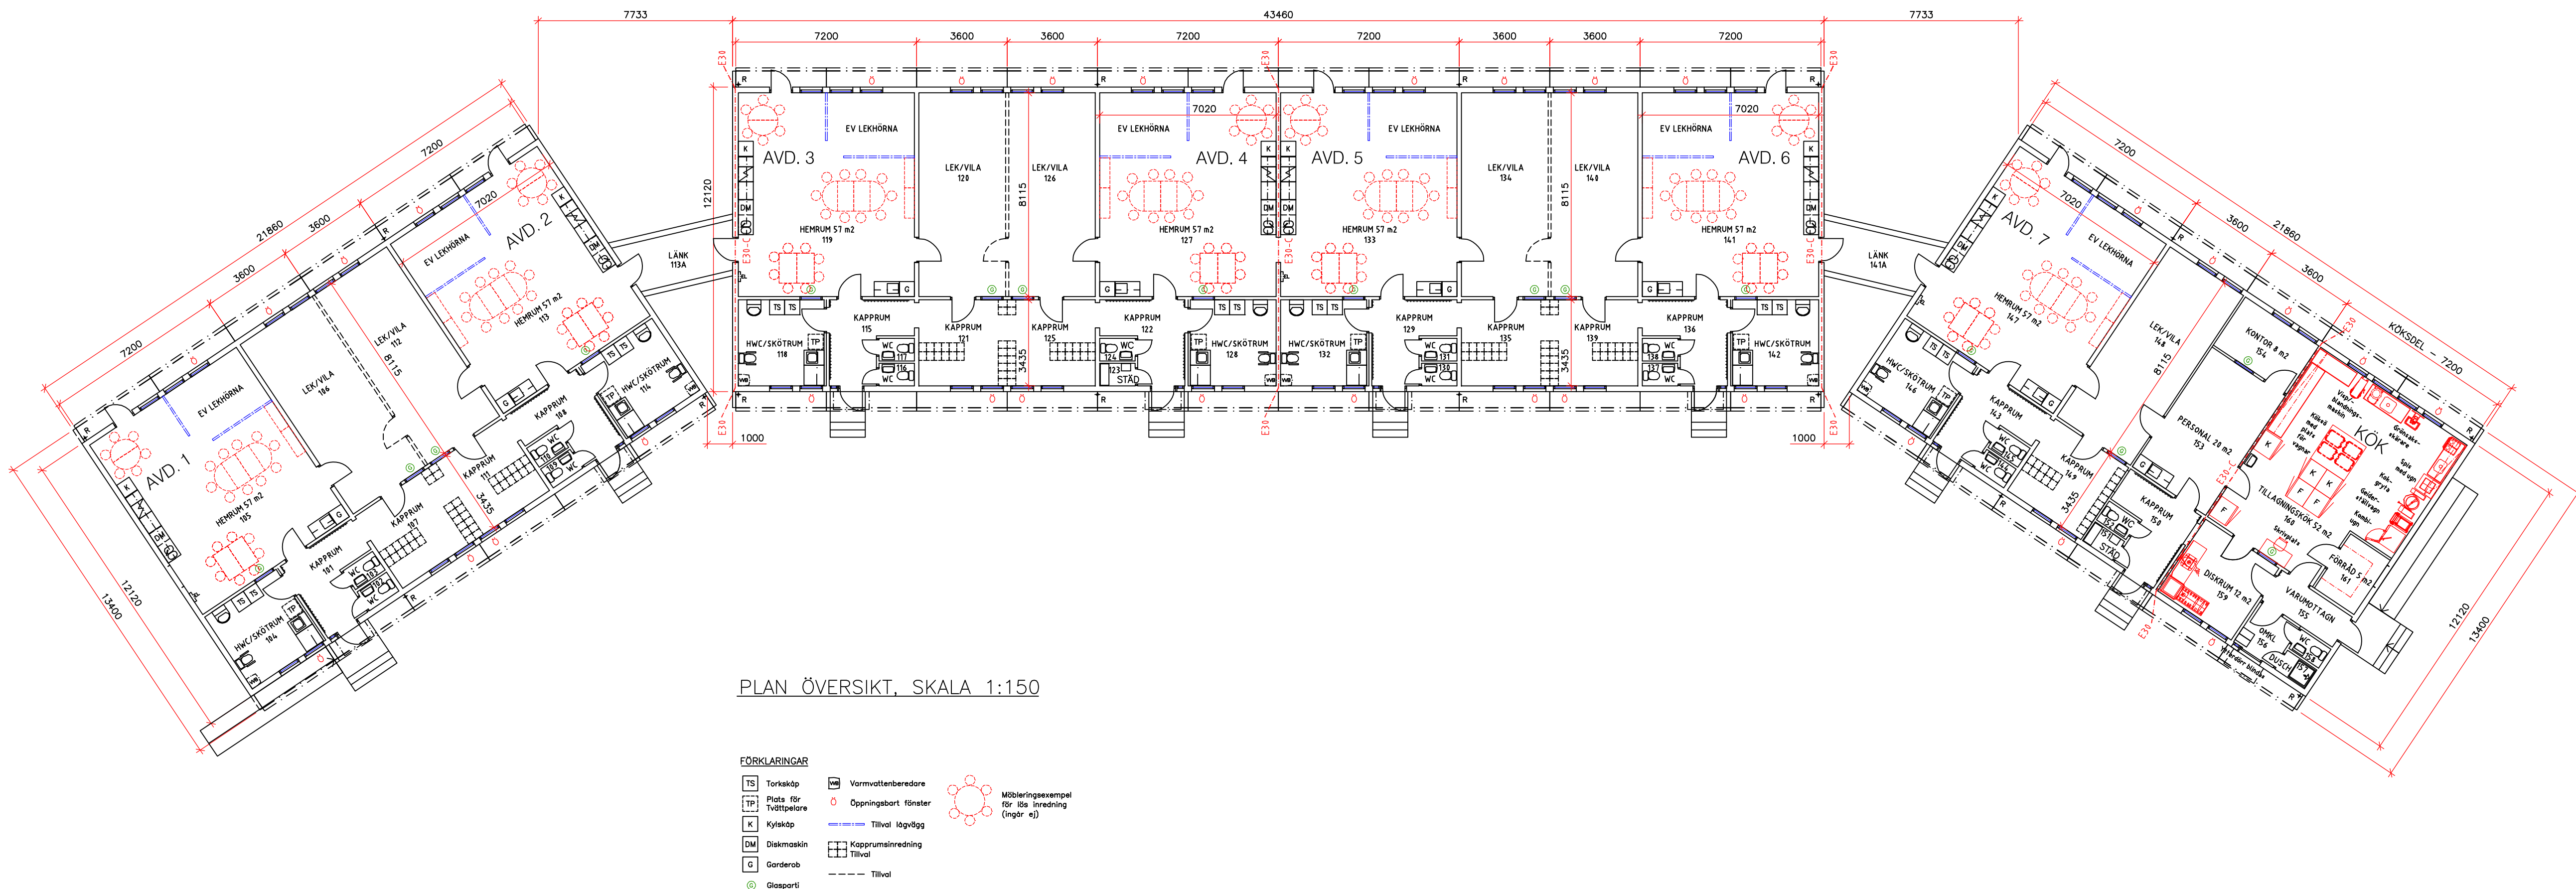

PLAN ÖVERSIKT, SKALA 1:150

- FÖRKLARINGAR
- Turklapp
 - Fäls för Tvättställ
 - Kylskåp
 - Diakmaskin
 - Garderob
 - Glasport
 - Varmvattenberedare
 - Öppningsbart fönster
 - Tillval lögbygg
 - Kapprumsinredning
 - Tillval
 - Möblerings exempel för lög inredning (ingår ej)

SKALA 1:150

0 5 10 m

Reg	Ant	Registreringen avser	Sign	Datum
Status		ANBUDSSRITNING 2016-12-01		
		FÖRSKOLA, RÅBYVÄGEN, ÄLVSJÖ		
		Tillfällig förskolepaviljong		
		Plan, översikt		
Ritad	Granskad	Skala A1/A3	Order nr	
ALN		1:150/300		
Datum	Ritn nr			Reg
2016-12-01	Råbyvägen FSK A11			

TEMPORENT.

Modulsystem **CLISS**
Box 914, 194 29 UPPLANDS VÄSBY
tfn 08-590 990 40, fax 08-590 841 10

Ritad
ALN

Datum
2016-12-01

Granskad
Skala A1/A3
Order nr
1:150/300

Ritn nr
Råbyvägen FSK A11

Reg