
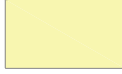







KVM PER YTTYP:

|   |                                 |
|---|---------------------------------|
|  | GEMENSAMMA YTOR<br>1790 M2      |
|  | LÄGENGHETER<br>3787 M2          |
|  | KOMMUNIKATIONSYTOR<br>1218 M2   |
|  | VERKSAMHET<br>1245 M2           |
|   | TOTAL YTA<br>ALLA PLAN: 8028 M2 |



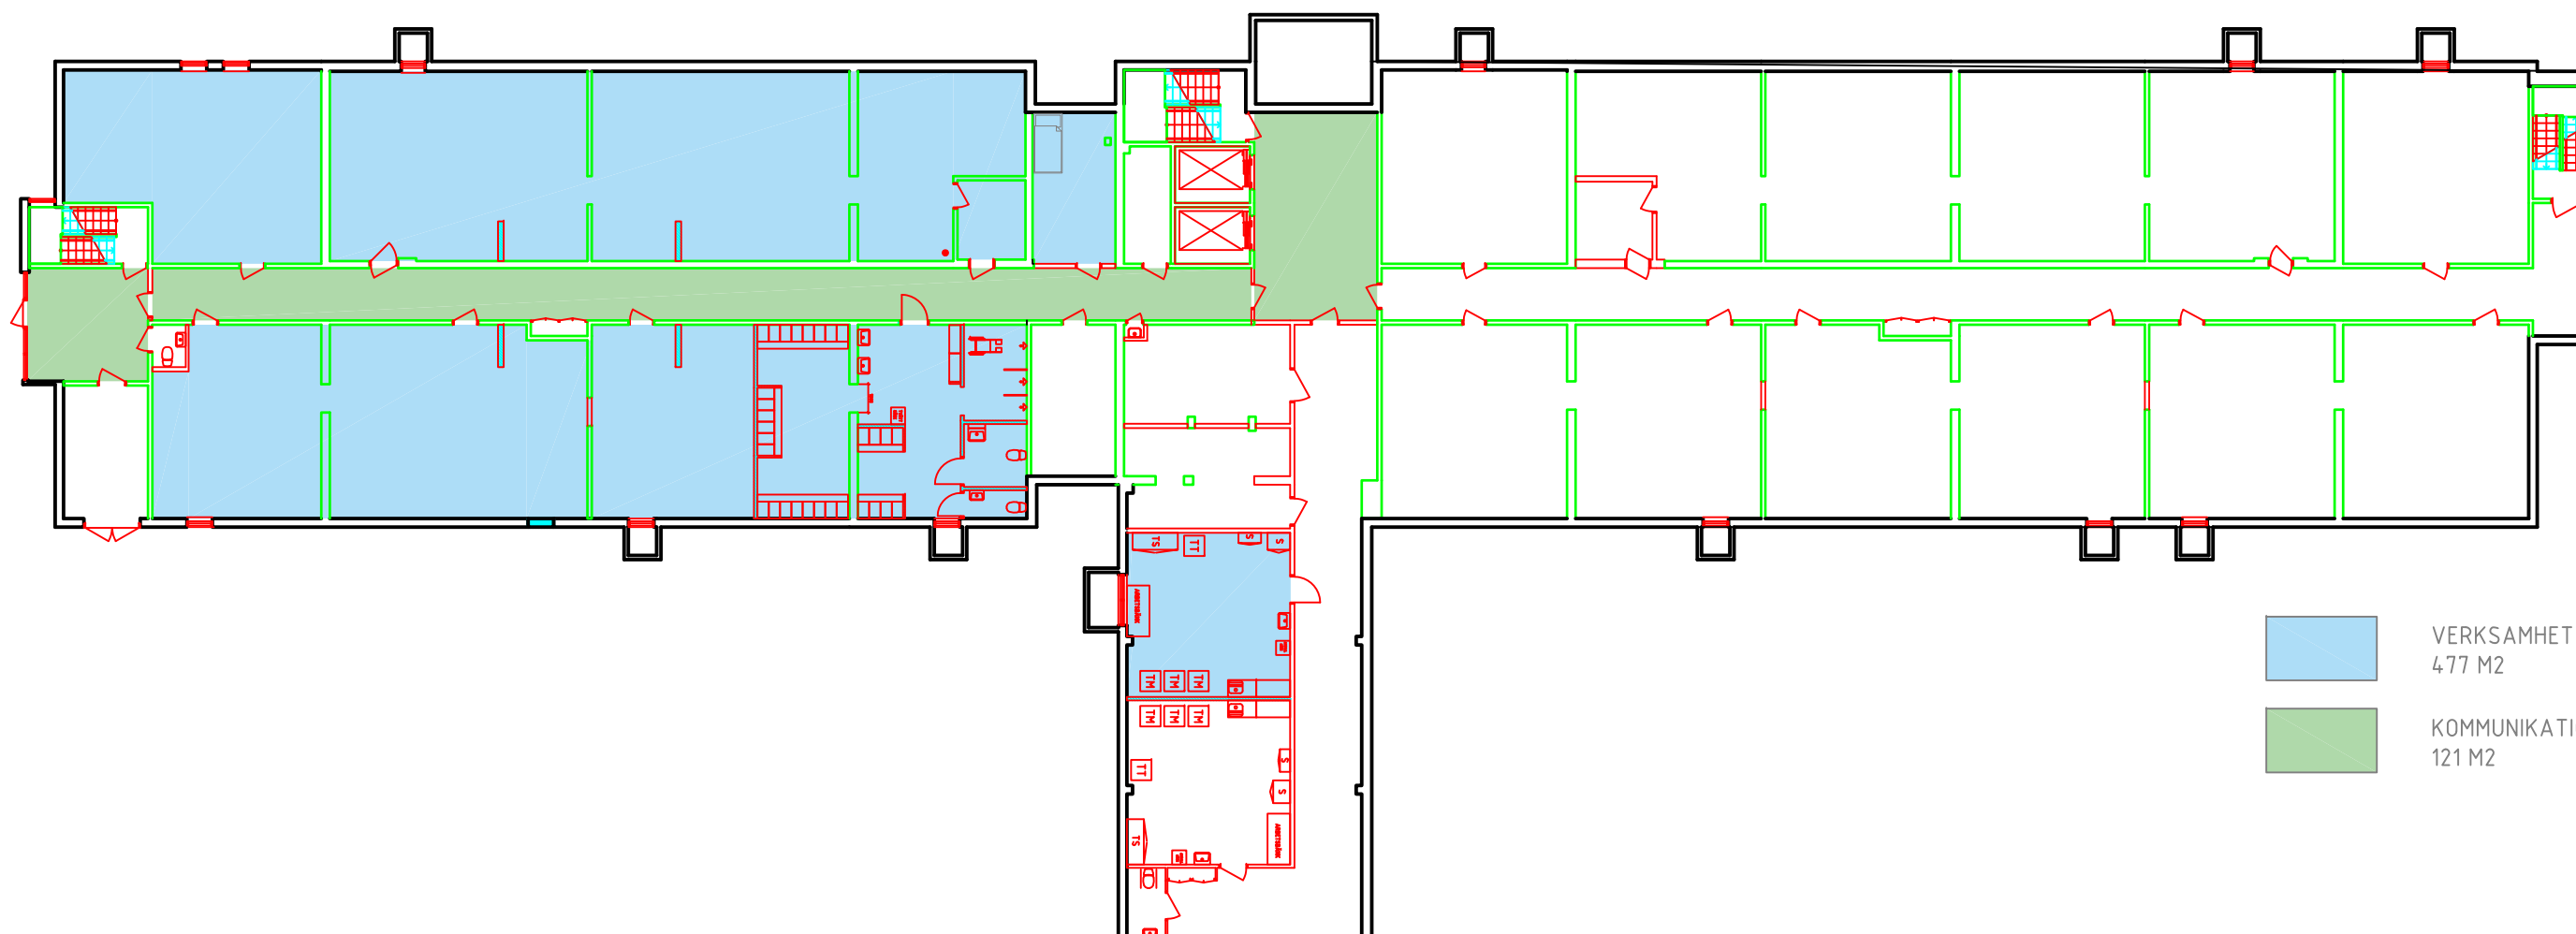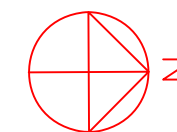

-  VERKSAMHET  
477 M2
-  KOMMUNIKATIONSYTOR  
121 M2

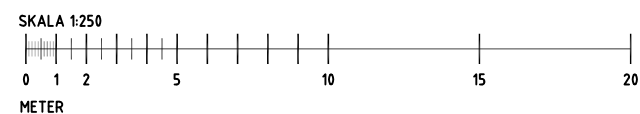

PLAN 1: 598 M2  
ALLA PLAN: 8040 M2





Kv EDÖ 1, Ytor plan 1 bv, skala 1:250





YTSAMMANSTÄLLNING 2017-05-22

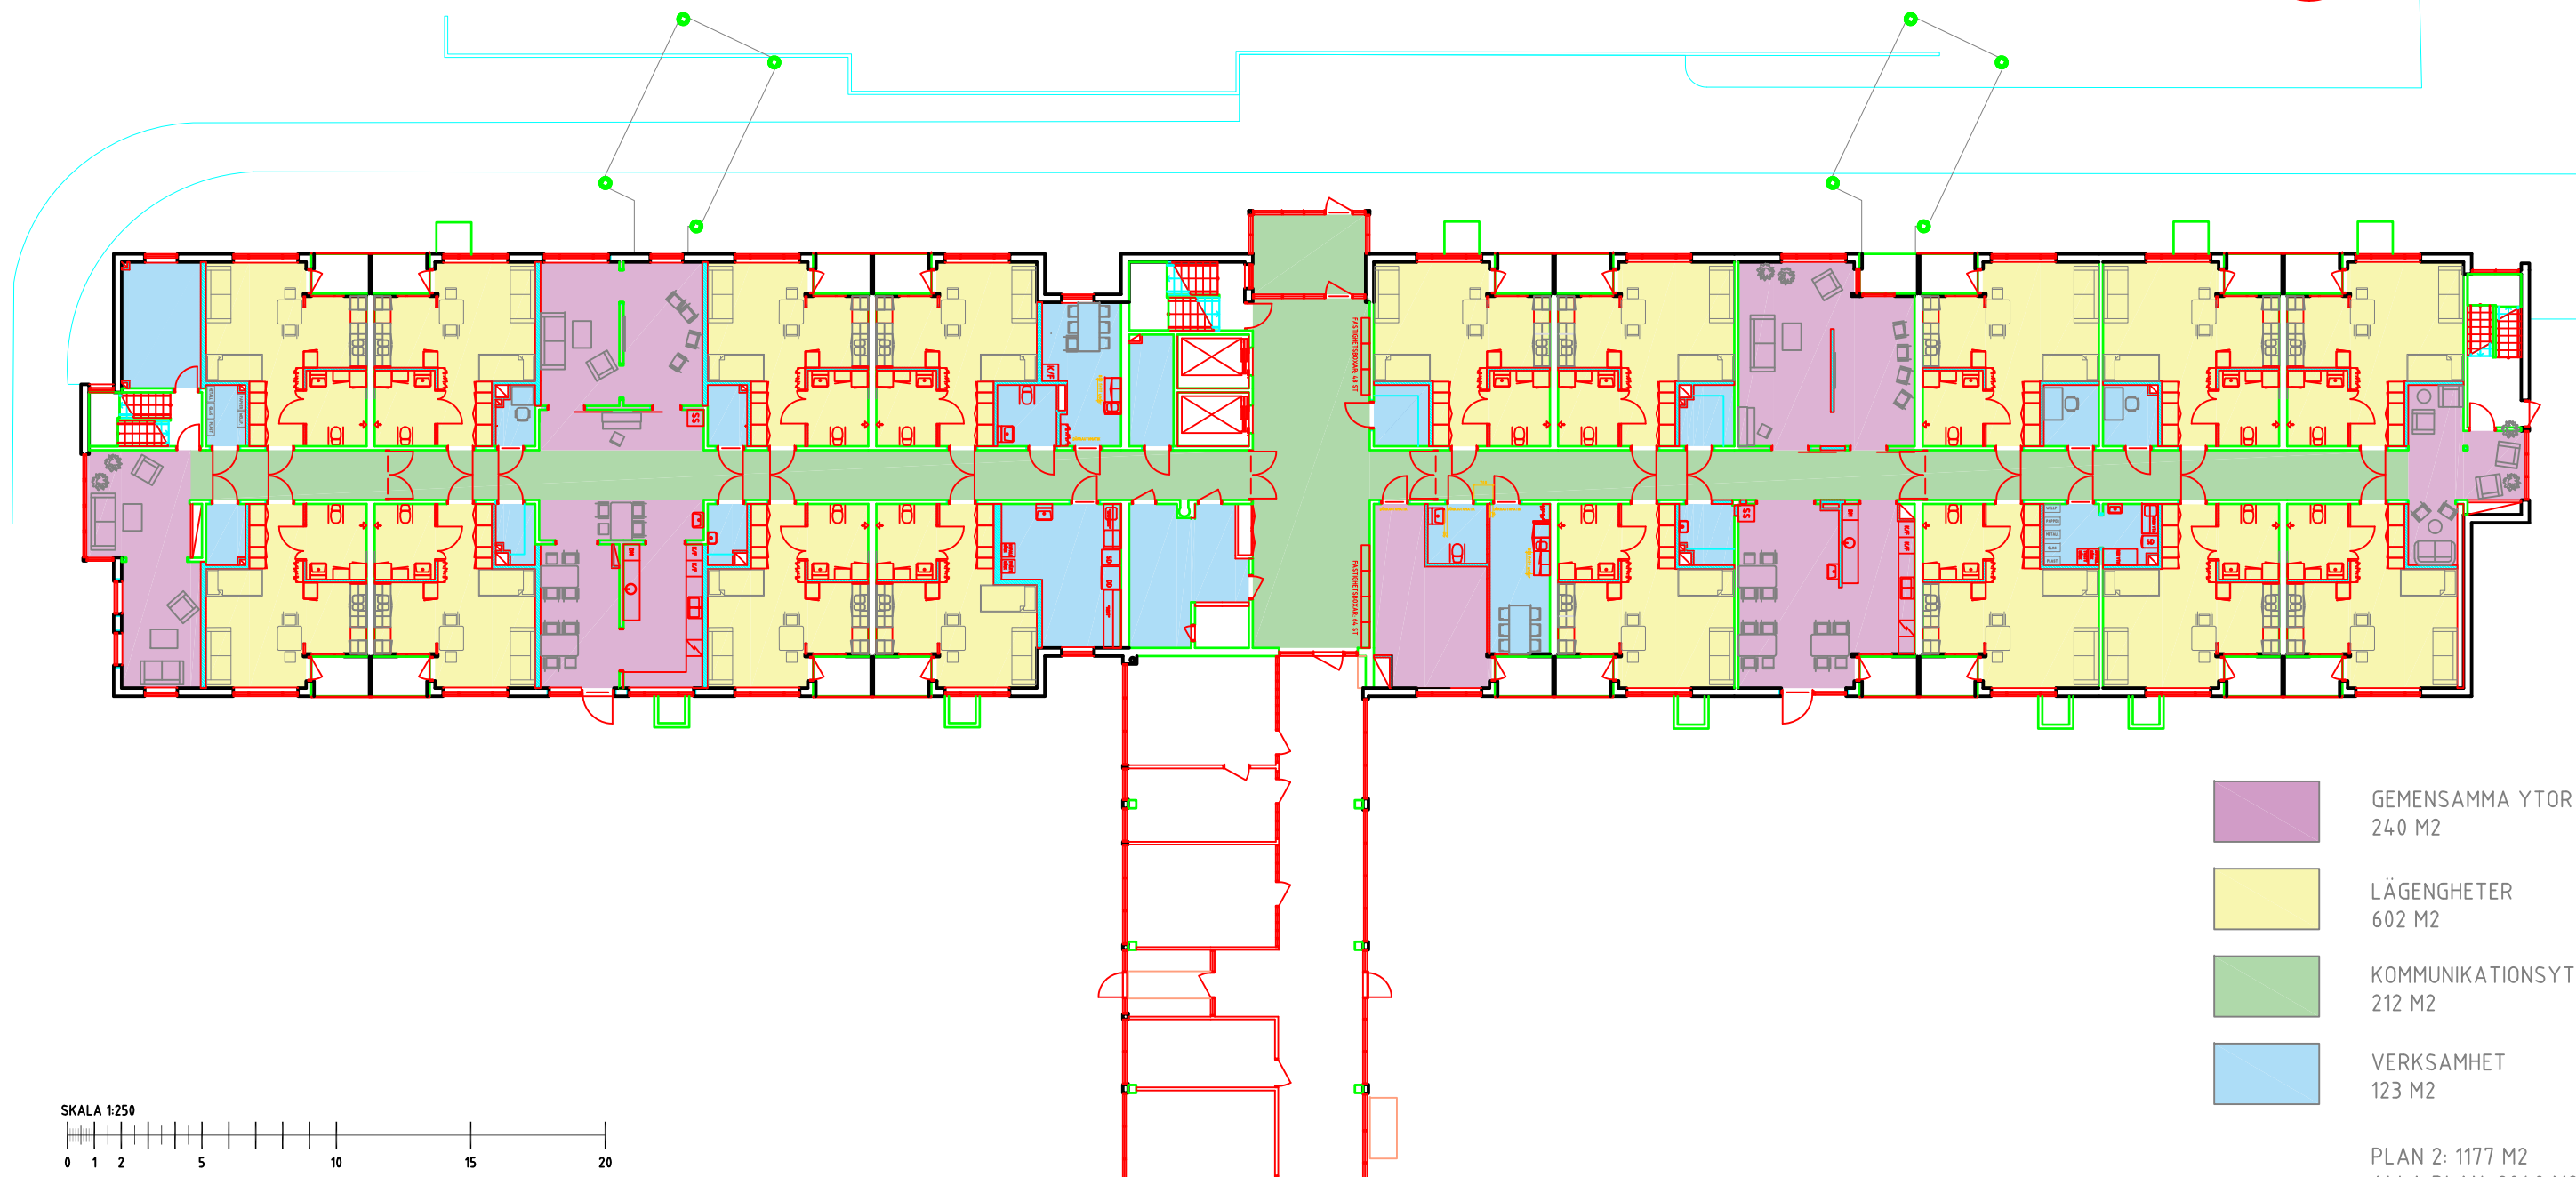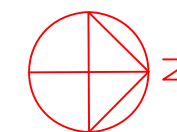

**Projektengagemang  
Arkitektur**  
Hantverkargatan 25A  
Box 22078  
104 22 STOCKHOLM  
Vxl. 010-340 60 72  
[www.pe.se](http://www.pe.se)

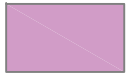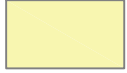

SKALA 1:250  
0 1 2 5 10 15 20  
METER

-  GEMENSAMMA YTOR  
240 M2
-  LÄGENHETER  
602 M2
-  KOMMUNIKATIONSYTOR  
212 M2
-  VERKSAMHET  
123 M2

PLAN 2: 1177 M2  
ALLA PLAN: 8040 M2







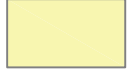


**Kv EDÖ 1, Ytor plan 2 bv, skala 1:250**

YTSAMMANSTÄLLNING 2017-05-22

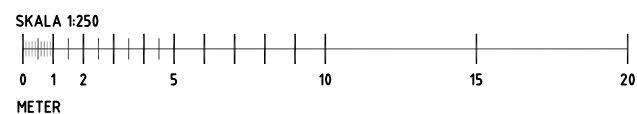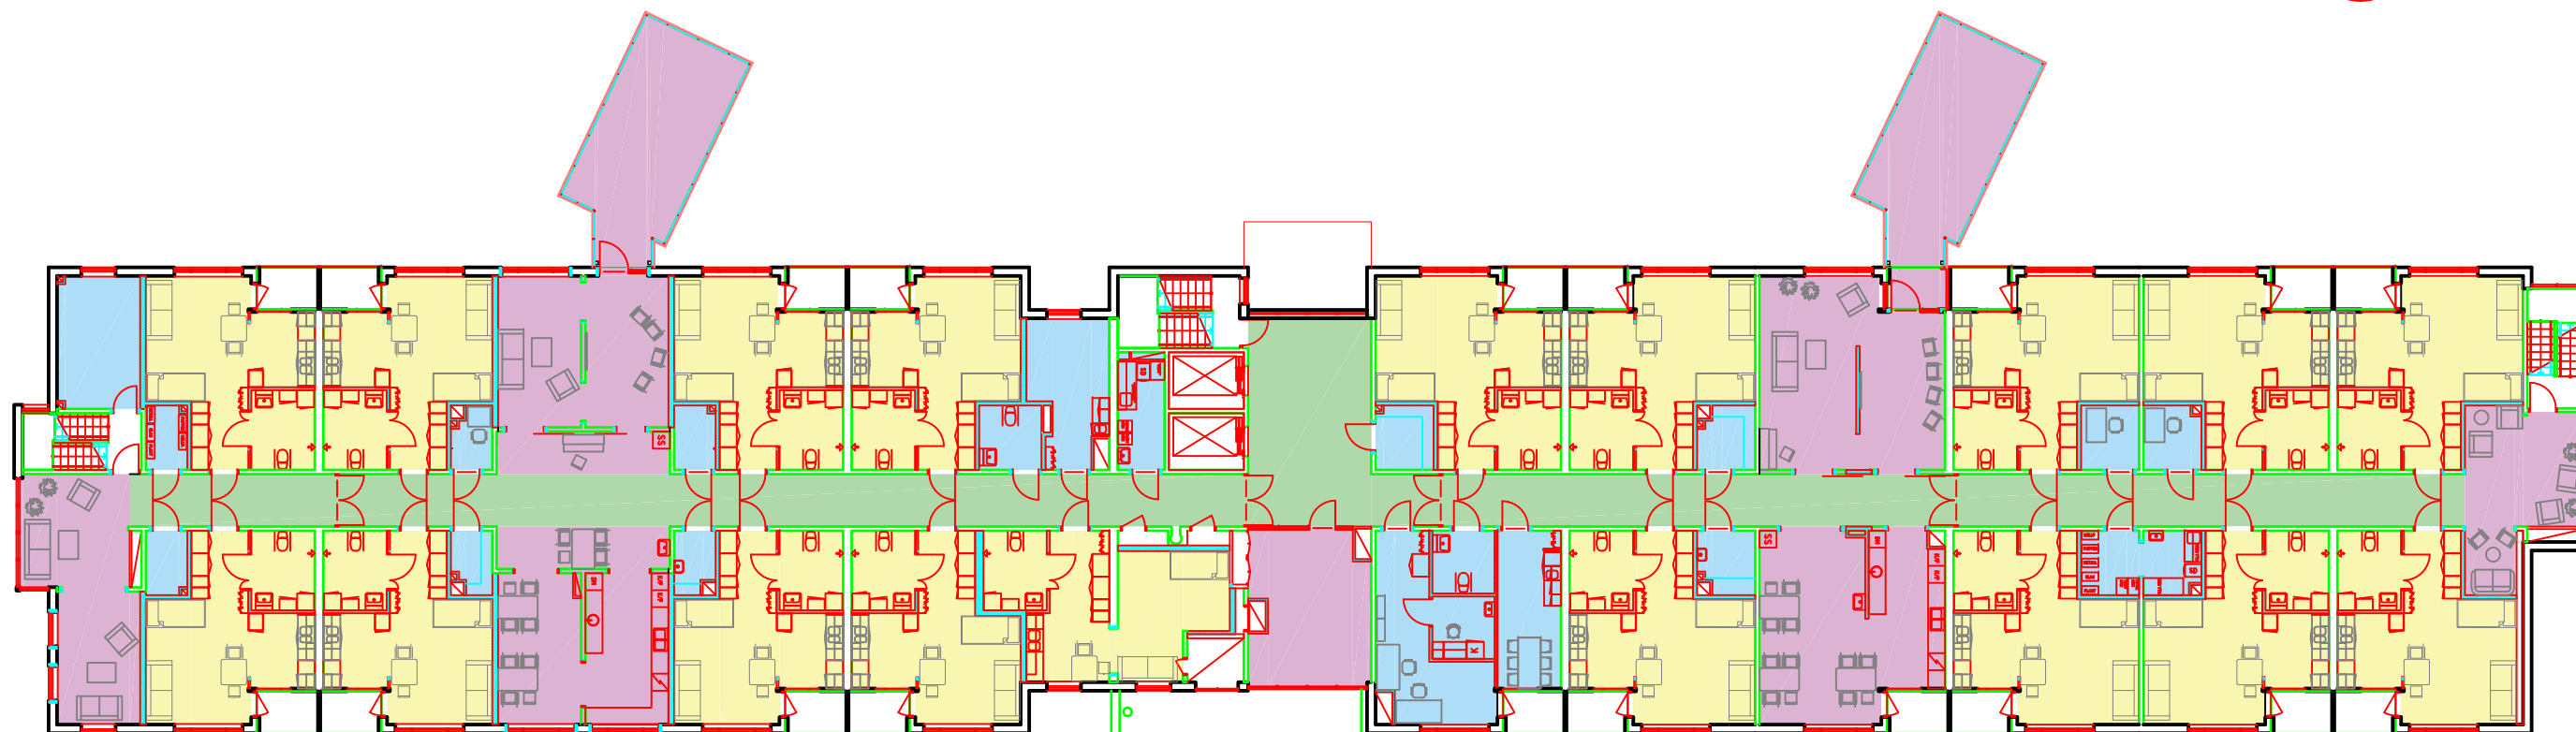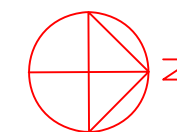

**Projektengagemang  
Arkitektur**  
Hantverkargatan 25A  
Box 22078  
104 22 STOCKHOLM  
Vxl. 010-340 60 72  
www.pe.se



-  GEMENSAMMA YTOR  
310 M2
-  LÄGENGHETER  
637 M2
-  KOMMUNIKATIONSYTOR  
177 M2
-  VERKSAMHET  
129 M2

PLAN 3: 1253 M2  
ALLA PLAN: 8040 M2










**Kv EDÖ 1, Ytor plan 3 bv, skala 1:250**

YTSAMMANSTÄLLNING 2017-05-22

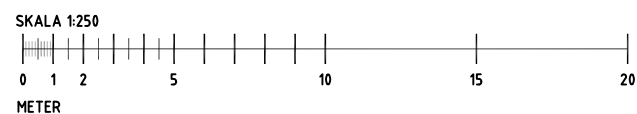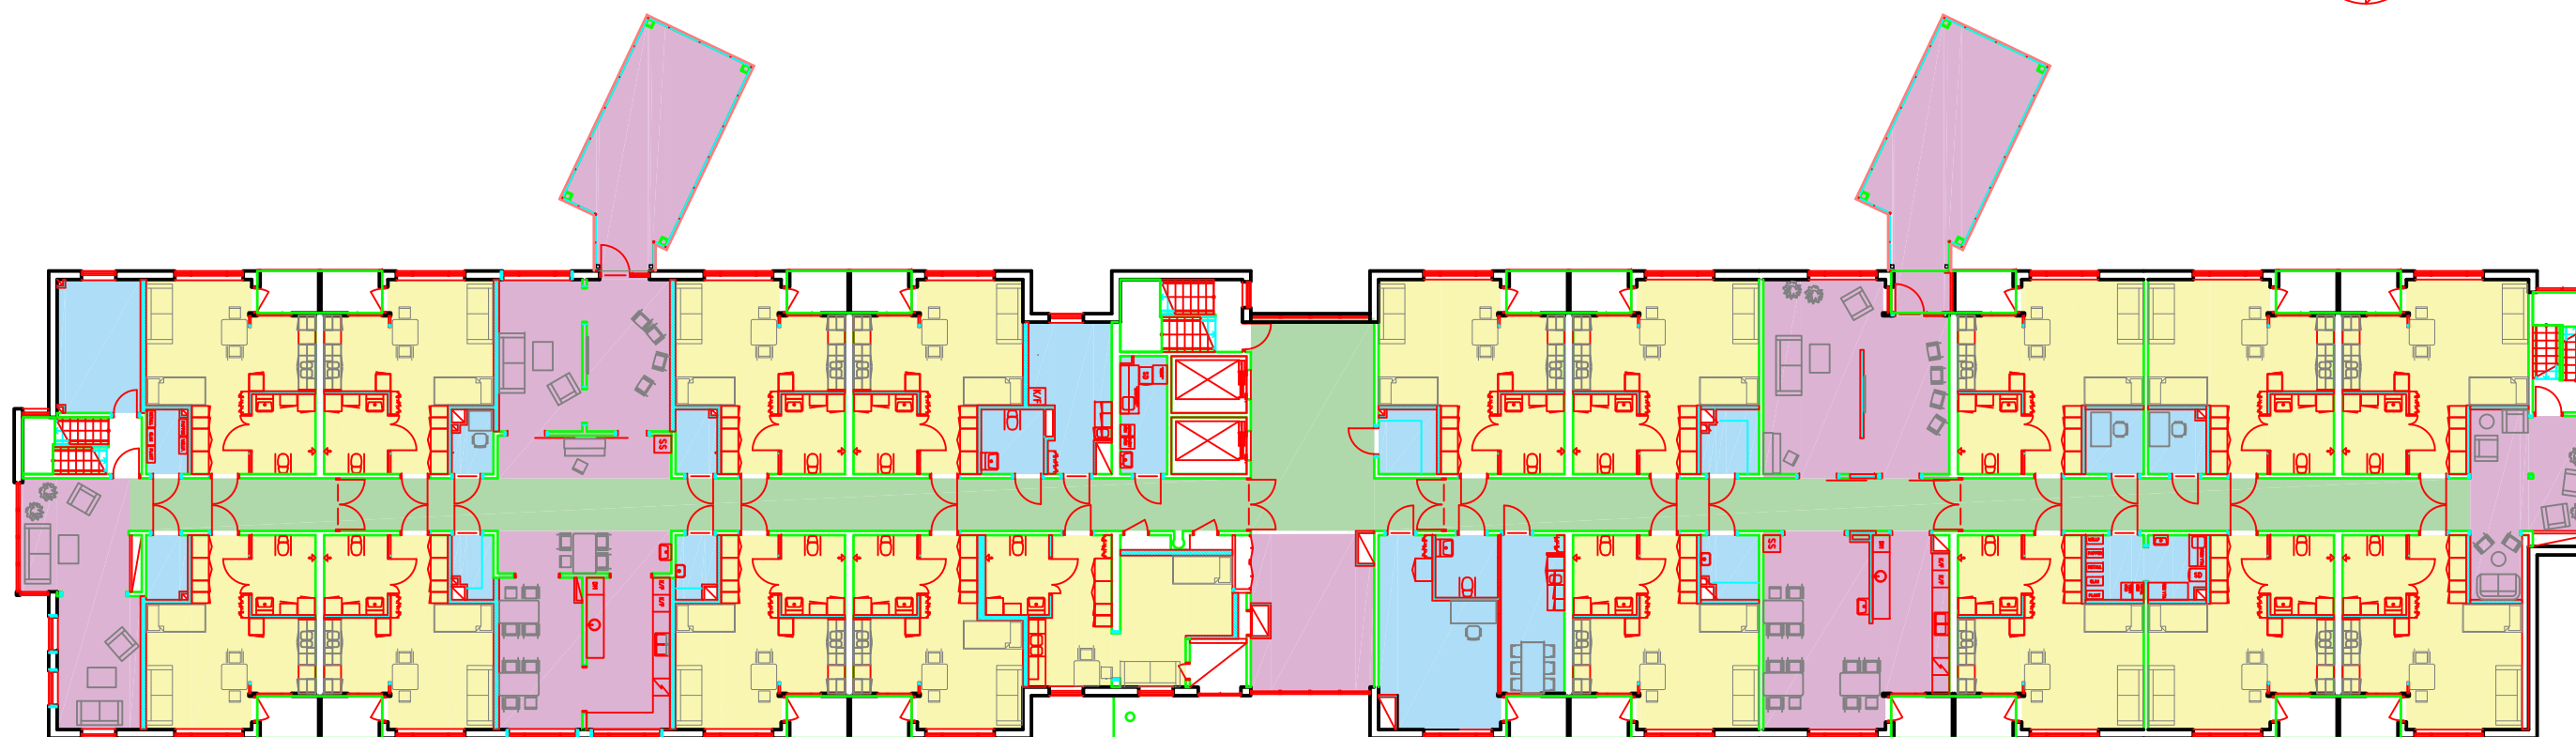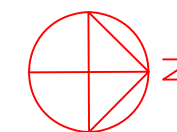

**Projektengagemang  
Arkitektur**  
Hantverkargatan 25A  
Box 22078  
104 22 STOCKHOLM  
Vxl. 010-340 60 72  
[www.pe.se](http://www.pe.se)



-  GEMENSAMMA YTOR  
310 M2
-  LÄGENGHETER  
637 M2
-  KOMMUNIKATIONSYTOR  
177 M2
-  VERKSAMHET  
129 M2

PLAN 4: 1253 M2  
ALLA PLAN: 8040 M2










Kv EDÖ 1, Ytor plan 4 bv, skala 1:250

YTSAMMANSTÄLLNING 2017-05-22

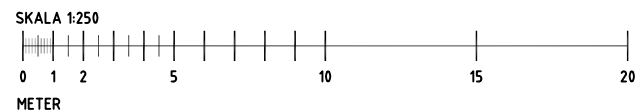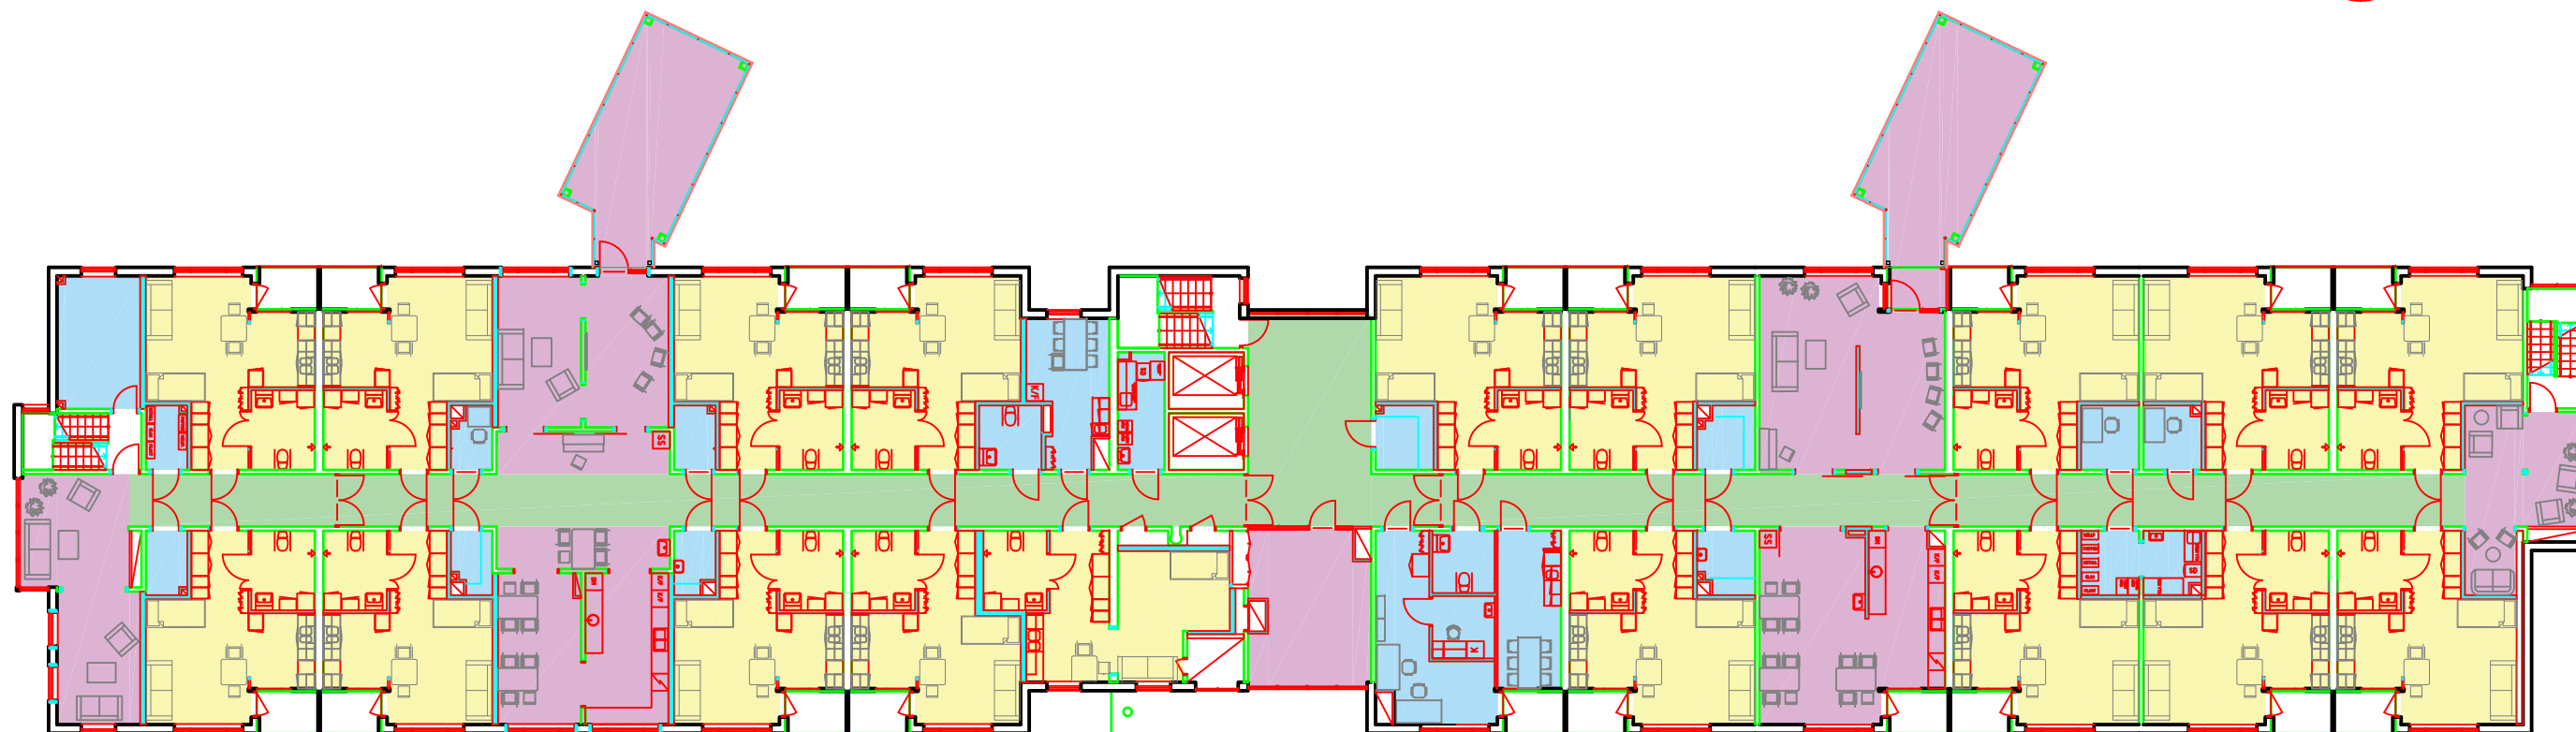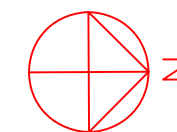

**Projektengagemang  
Arkitektur**  
Hantverkargatan 25A  
Box 22078  
104 22 STOCKHOLM  
Vxl. 010-340 60 72  
[www.pe.se](http://www.pe.se)



-  GEMENSAMMA YTOR  
310 M2
-  LÄGENGHETER  
637 M2
-  KOMMUNIKATIONSYTOR  
177 M2
-  VERKSAMHET  
129 M2

PLAN 5: 1253 M2  
ALLA PLAN: 8040 M2










Kv EDÖ 1, Ytor plan 5 bv, skala 1:250

YTSAMMANSTÄLLNING 2017-05-22

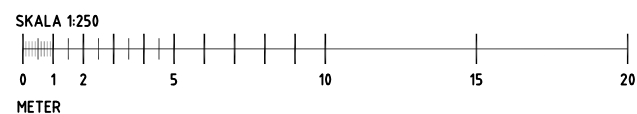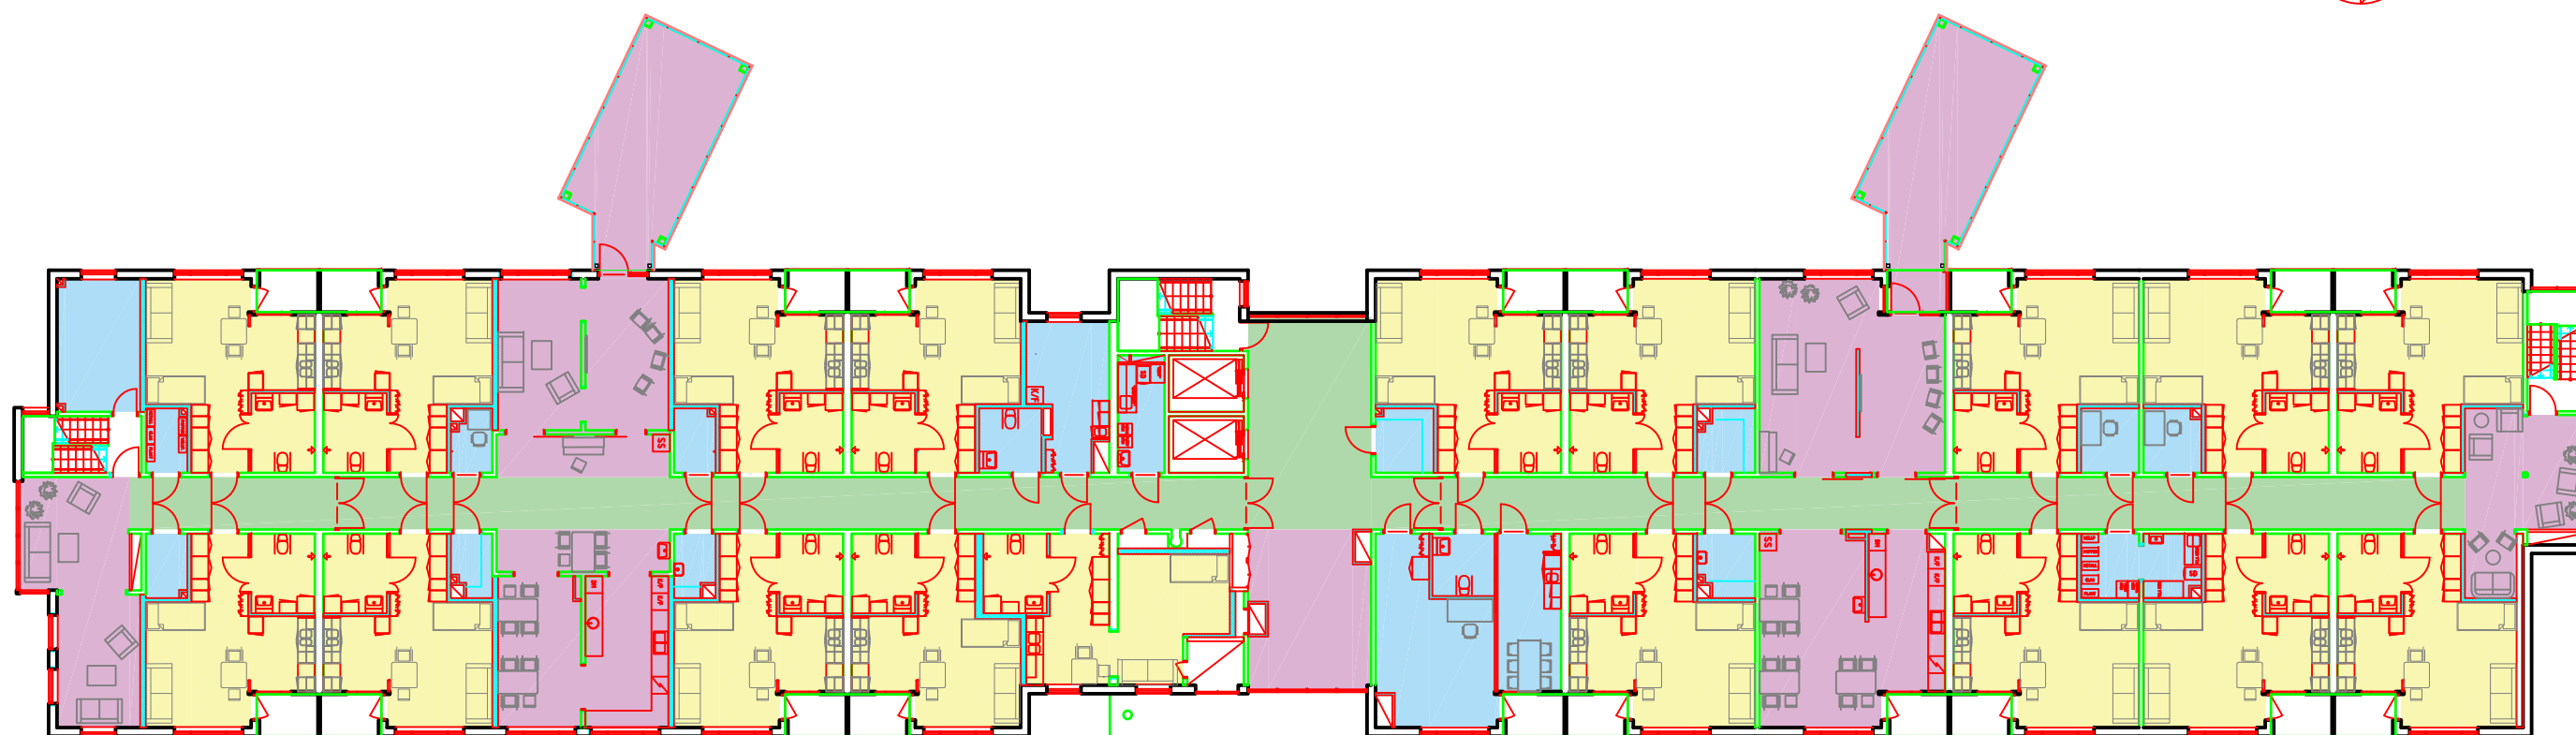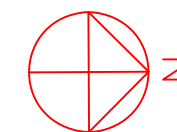

**Projektengagemang  
Arkitektur**  
Hantverkargatan 25A  
Box 22078  
104 22 STOCKHOLM  
Vxl. 010-340 60 72  
[www.pe.se](http://www.pe.se)



-  GEMENSAMMA YTOR  
310 M2
-  LÄGENGHETER  
637 M2
-  KOMMUNIKATIONSYTOR  
177 M2
-  VERKSAMHET  
129 M2

PLAN 6: 1253 M2  
ALLA PLAN: 8040 M2










Kv EDÖ 1, Ytor plan 6 bv, skala 1:250

YTSAMMANSTÄLLNING 2017-05-22

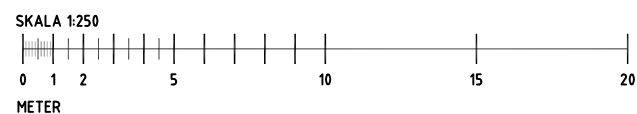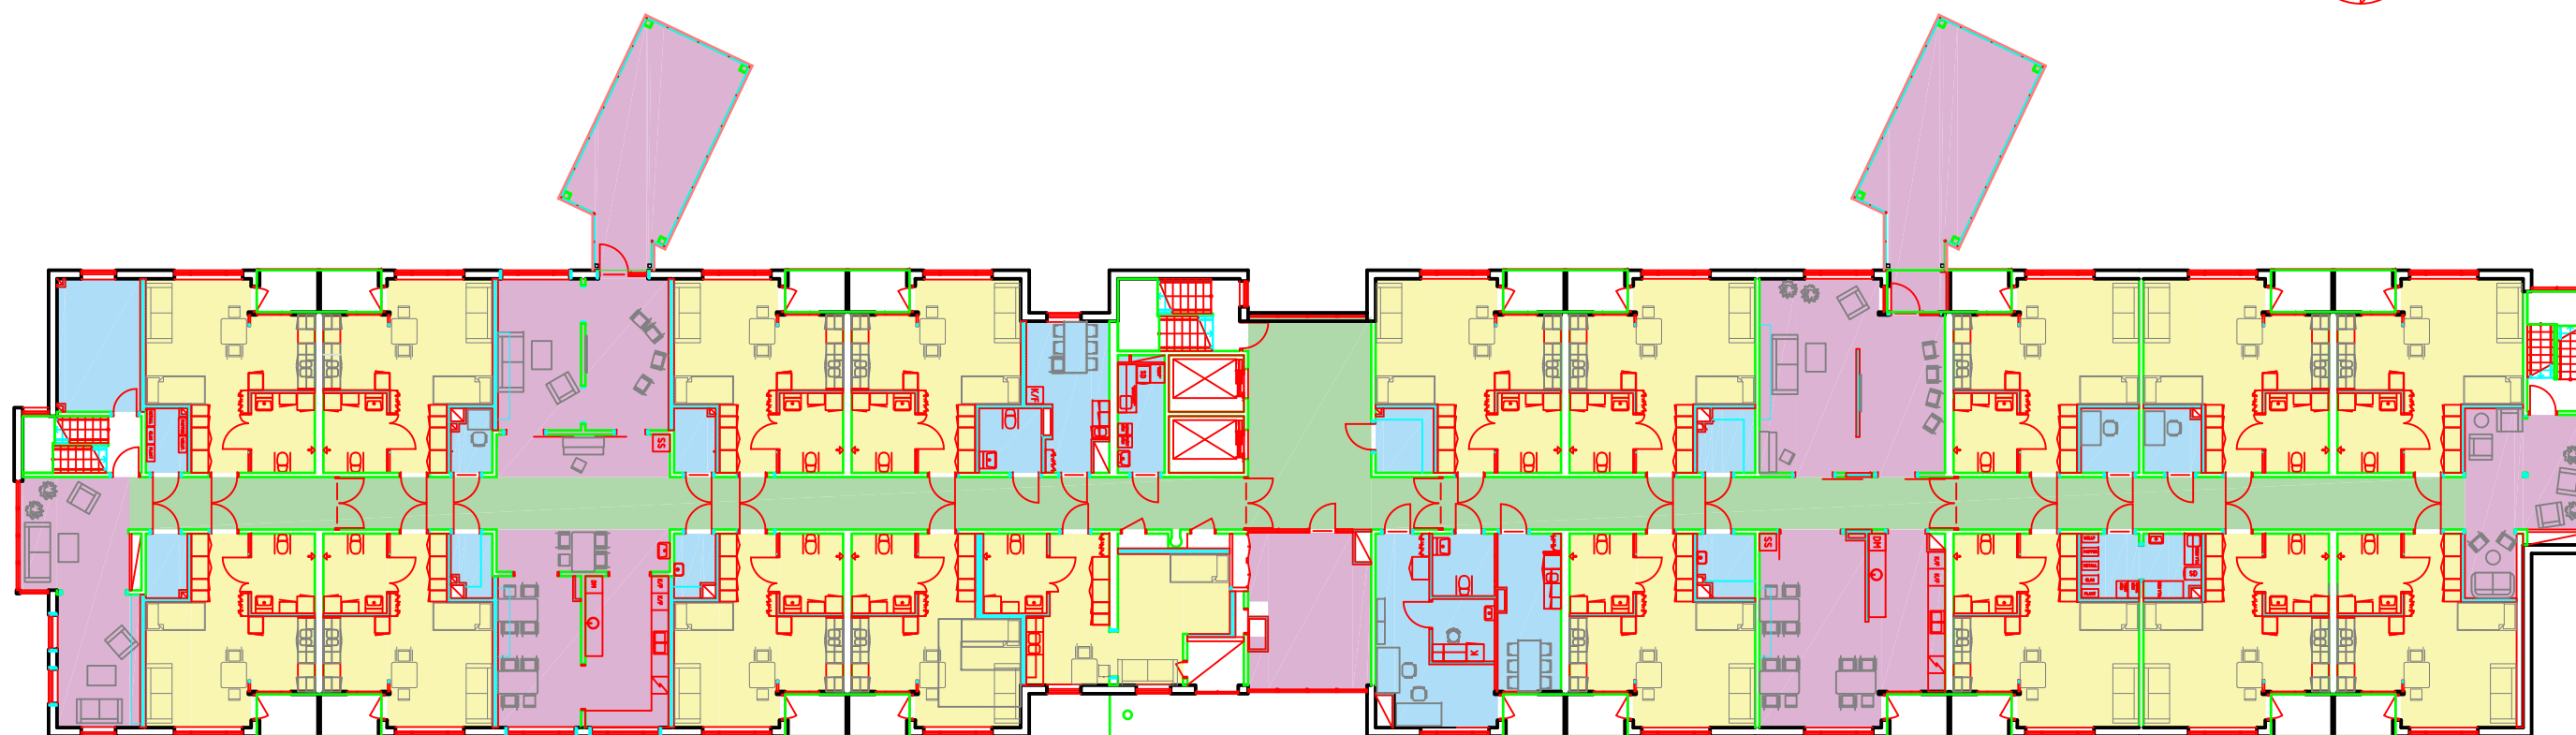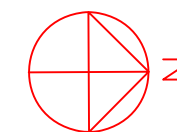

**Projektengagemang  
Arkitektur**  
Hantverkargatan 25A  
Box 22078  
104 22 STOCKHOLM  
Vxl. 010-340 60 72  
[www.pe.se](http://www.pe.se)



-  GEMENSAMMA YTOR  
310 M<sup>2</sup>
-  LÄGENHETER  
637 M<sup>2</sup>
-  KOMMUNIKATIONSYTOR  
177 M<sup>2</sup>
-  VERKSAMHET  
129 M<sup>2</sup>

PLAN 7: 1253 M<sup>2</sup>  
ALLA PLAN: 8040 M<sup>2</sup>



**Kv EDÖ 1, Ytor plan 7 bv, skala 1:250**

YTSAMMANSTÄLLNING 2017-05-22



**Projektengagemang  
Arkitektur**  
Hantverkargatan 25A  
Box 22078  
104 22 STOCKHOLM  
Vxl. 010-340 60 72  
[www.pe.se](http://www.pe.se)