



TECKENFÖRKLARING

- ARBETSOMRÅDESGRÄNS
- NYTT TRÄD I HÄRDJORD YTA MED MARKGALLER, ART ENLIGT VÄXTFÖRTECKNING MARKGALLER INKL SPARREHOLM TRÄDGRÖPSRAM I STÅL SAMT DRAKENBERG TRÄDGRÖPSFUNDAMENT AV BETONG, MALUS CORTLAND 1400X1400, Ø700 MM HÅL, ART NR 2090, 2083 OCH 2084 A3VF. STAMSKYDD JOM ART NR 510108, RAL 7022
- NYTT TRÄD I HÄRDJORD YTA MED MARKGALLER, ART ENLIGT VÄXTFÖRTECKNING MARKGALLER, JOM INKL STÅLRAM MED TILLHÖRANDE PLANTERINGSLÅDA AV BETONG TYP JOM KLASSISKT 1400X1400 MED Ø700 MM HÅL, ART NR 457210 EL. LIKV. STAMSKYDD JOM ART NR 510108, RAL 7022
- SOFFA TYP NOLA PARCO, Ø19-26
- STÅL LACKAS I KULÖR GRÅ RAL 7022
- SKRÅPKORG TYP VESTRE CITY, TYP 270 CITY PANT 180L VARMFÖRZINKAD OCH PULVERLACKAD I KULÖR GRÅ RAL 7022
- CYKELPOLLARE TYP VESTRE 'URBAN' ARN NR 586 900 C, VARMFÖRZINKAD SAMT LACKERAD I KULÖR GRÅ RAL 7022, FÖR NEDGJUTNING
- RÄCKE AV PLATTSTÅL ENLIGT TYPRITNING TH0043 TEKNISK HANDBOK KULÖR GRÅ RAL7022
- VÄDERSKYDD TYP 'SMAL', 4220x822 MM
- BETONGPLATTA 4450x1000, TILLHANDAHÅLLES AV SL
- LUFTNINGSBRUNN FÖR GATUTRÄD, BETÄCKNING TYP HAMMARBYBRUK GALLERFORM, RAK, LUFTNINGSBRUNN TYP HAMMARBYBRUK 'AIRWELL' MED HÅL I BOTTEN, EL LIKV.
- LUFTNINGSBRUNN FÖR GATUTRÄD, BETÄCKNING TYP HAMMARBYBRUK GALLERFORM, SKÅLAD, LUFTNINGSBRUNN TYP HAMMARBYBRUK 'AIRWELL' MED HÅL I BOTTEN, EL LIKV.
- BEF. TRÄD SOM BEHÅLLS
- BELYSNINGSSTOLPE, SE E-HANDLING
- VÄGMÄRKESSTOLPE, SE T-HANDLING 101174101-101174110

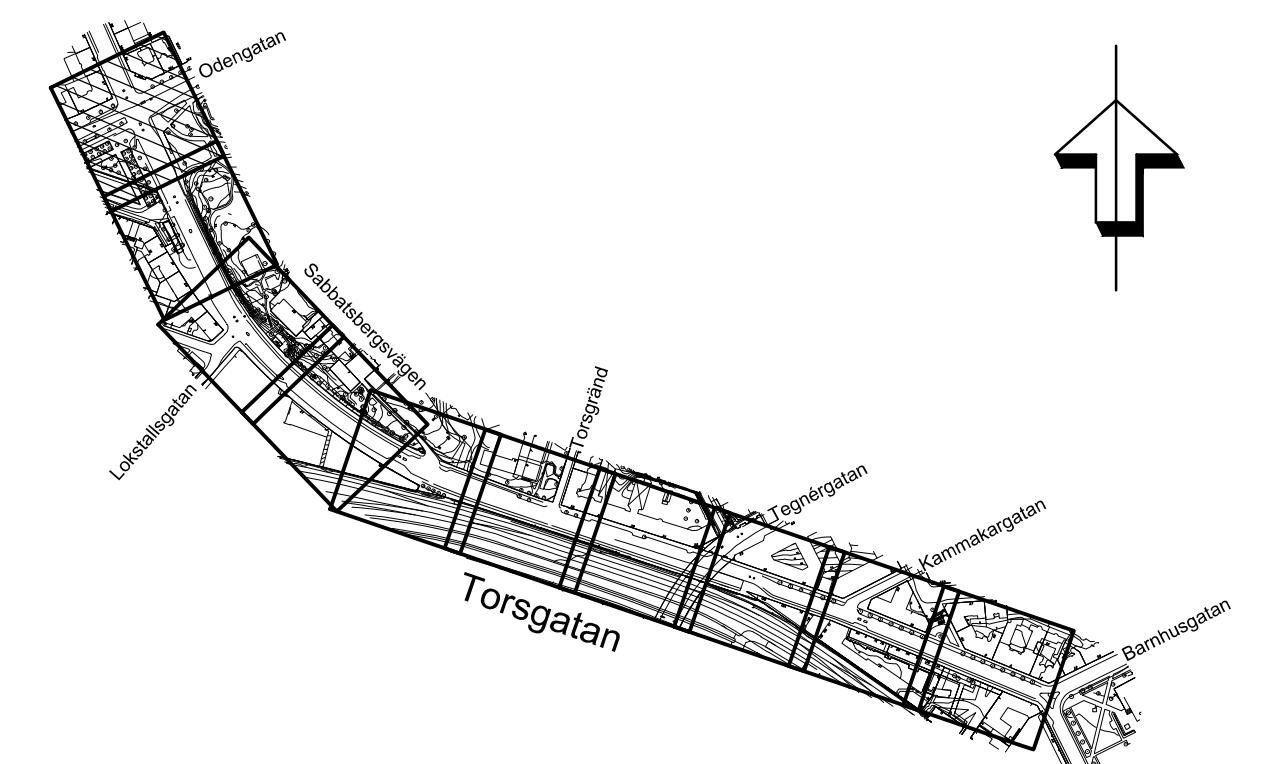

UTFÖRS I EN EGEN ENTREPRENAD
VÄXTFÖRTECKNING

Nr.	Art	Antal	Kvalite/stor	Anm.
Träd				
T1	ART BESTÄMS I SENARE SKEDE XXXX	3	HS. XXXXX	--
T2	ART BESTÄMS I SENARE SKEDE XXXX	2	HS. XXXXX	--
T3	ART BESTÄMS I SENARE SKEDE XXXX	28	HS. XXXXX	--
T4	ART BESTÄMS I SENARE SKEDE XXXX	17	HS. XXXXX	--
T5	ART BESTÄMS I SENARE SKEDE XXXX	1	HS. XXXXX	--
Buskar				
B1	ART BESTÄMS I SENARE SKEDE XXXX	-	cd XXXXX	--

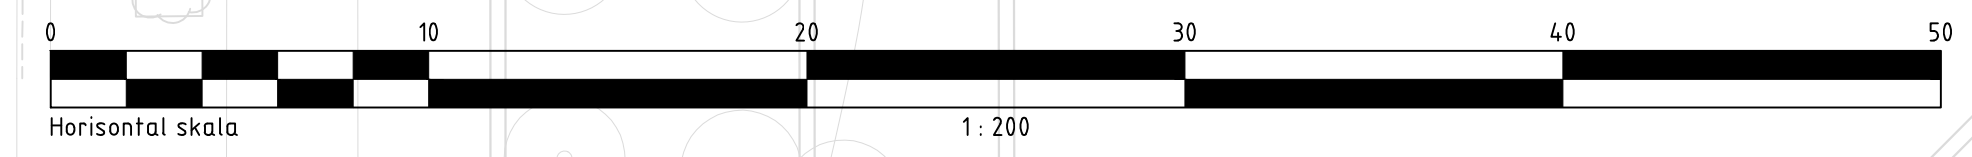


TYRÉNS
118 86 Stockholm
Besök: Peter Myndes Backe 16
Tel: 010-452 20 00
Fax: 010-452 39 50
E-post: info@tyrens.se

UPPDRAGSNUMMER 270263
HANDLÄGGARE A GRÖNBERG
DATUM 2017-03-08


UPPDRAGSANSVARIG M MAN
RITAD/KONSTR AV Y JOHANSSON
GRANSKAD AG

Hänvisning	Ritn. nr	Rev.	Anf.	Revideringen avser	Dat.	Proj.	Gr	Godk.
Projektleddare/Programansvarig ANDERS HELLSTRÖM								
Projekt nr.	Projjournal nr.	K nr.						
Gransk datum			NORRMALM TORSGATAN					
Byrå (motsv)			UTRUSTNING OCH PLANTERING					
Sign			PLAN					
Slutgranskad			Skala A11:200					
Godkänd			Nr 101L1901					
Arbetet utfört enligt ritn. utan/med ändringar	Sign.	Dat.	Rev.	Foto	Rep.			

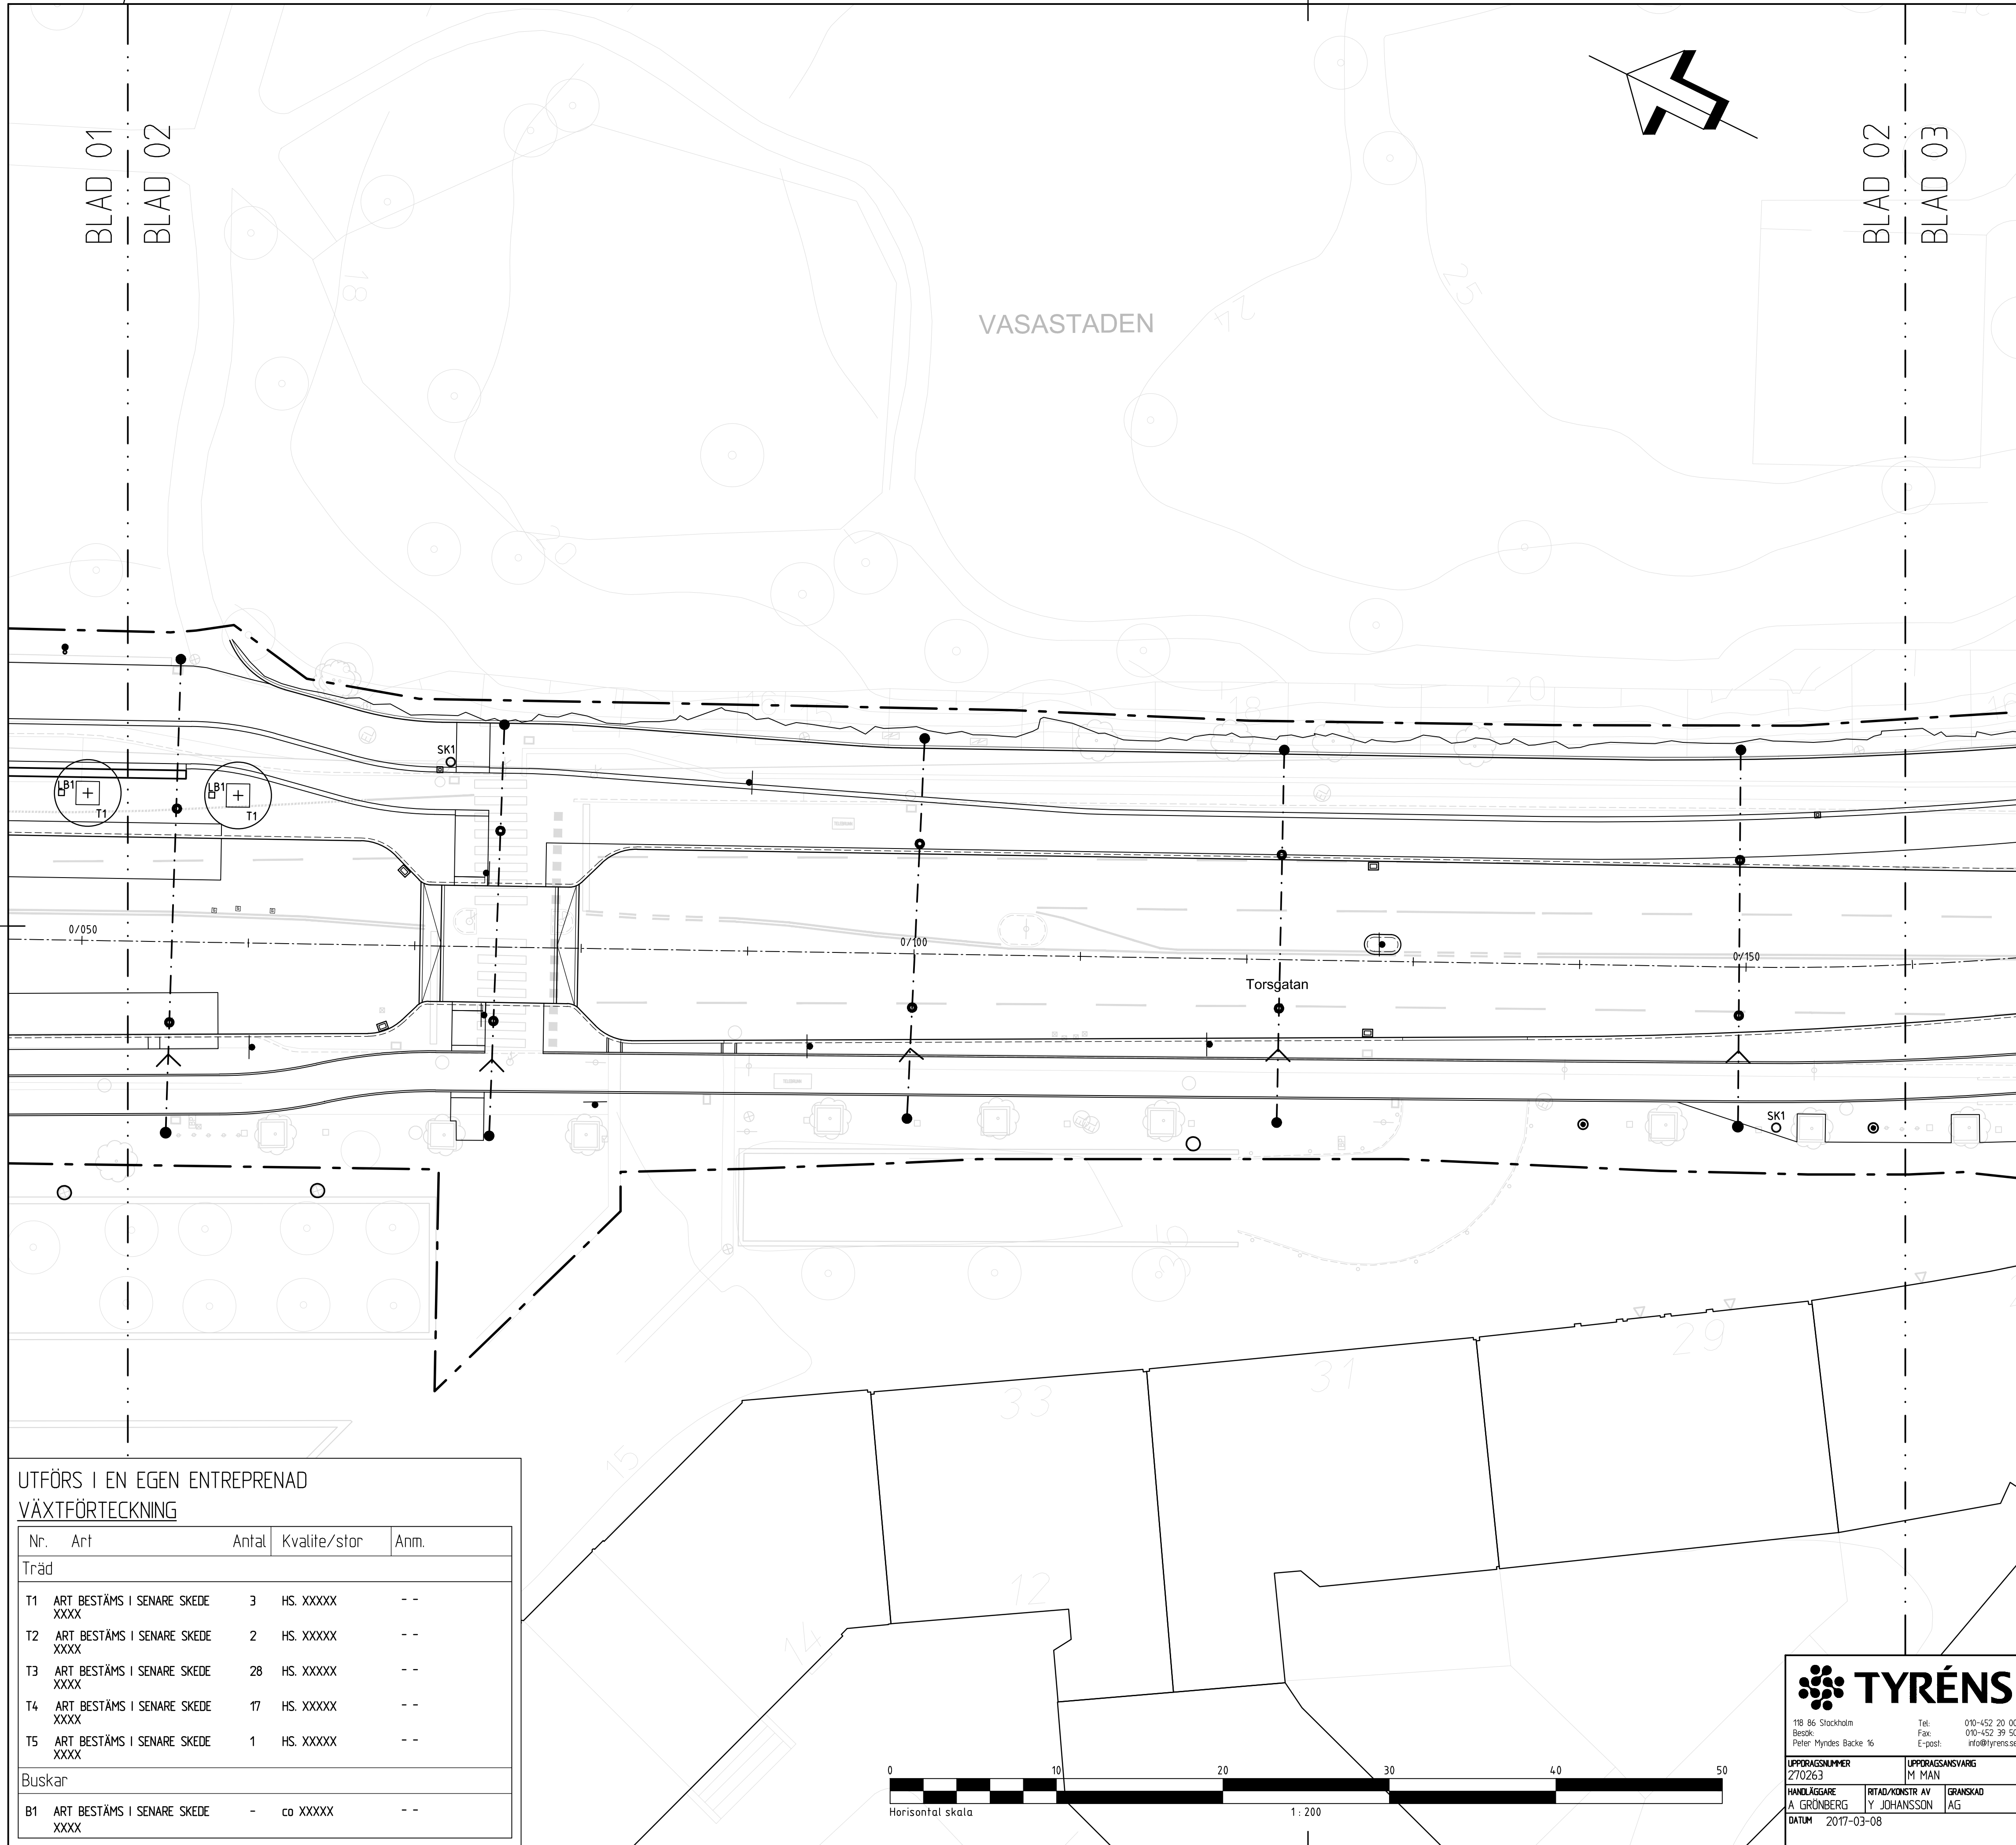


TECKENFÖRKLARING

- ARBETSOMRÅDESGRÄNS
- NYTT TRÄD I HÄRDGJORD YTA MED MARKGALLER, ART ENLIGT VÄXTFÖRTECKNING
- NYTT TRÄD I HÄRDGJORD YTA MED MARKGALLER, ART ENLIGT VÄXTFÖRTECKNING
- SOFFA TYP NOLA PARCO, Ö19-26
- STÅL LACKAS I KULÖR GRÅ RAL 7022
- SKRÅPKORG TYP VESTRE CITY, TYP 270 CITY PANT 180L
- VÄRMFÖRZINKAD OCH PULVERLACKAD I KULÖR GRÅ RAL 7022
- CYKELPOLLARE TYP VESTRE 'URBAN' ARN NR 586 900 C, VÄRMFÖRZINKAD
- SAMT LACKERAD I KULÖR GRÅ RAL 7022, FÖR NEDGJUTNING
- RÄCKE AV PLATTSTÅL ENLIGT TYPRITNING TH0043 TEKNISK HANDBOK
- KULÖR GRÅ RAL7022
- VÄRSKYDD TYP 'SMAL', 4220x822 MM
- BETONGPLATTA 4450x1000, TILLHANDAHÅLLES AV SL
- LUFTNINGBRUNN FÖR GATUTRÄD, BETÄCKNING TYP HAMMARBYBRUK
- GALLERFORM, RAK, LUFTNINGBRUNN TYP HAMMARBYBRUK 'AIRWELL'
- MED HÅL I BOTTEN, EL LIKV.
- LUFTNINGBRUNN FÖR GATUTRÄD, BETÄCKNING TYP HAMMARBYBRUK
- GALLERFORM, SKÅLAD, LUFTNINGBRUNN TYP HAMMARBYBRUK 'AIRWELL'
- MED HÅL I BOTTEN, EL LIKV.
- BEF. TRÄD SOM BEHÅLLS
- BELYSNINGSSTOLPE, SE E-HANDLING
- VÄGMÄRKESSTOLPE, SE T-HANDLING 101174101-101174110

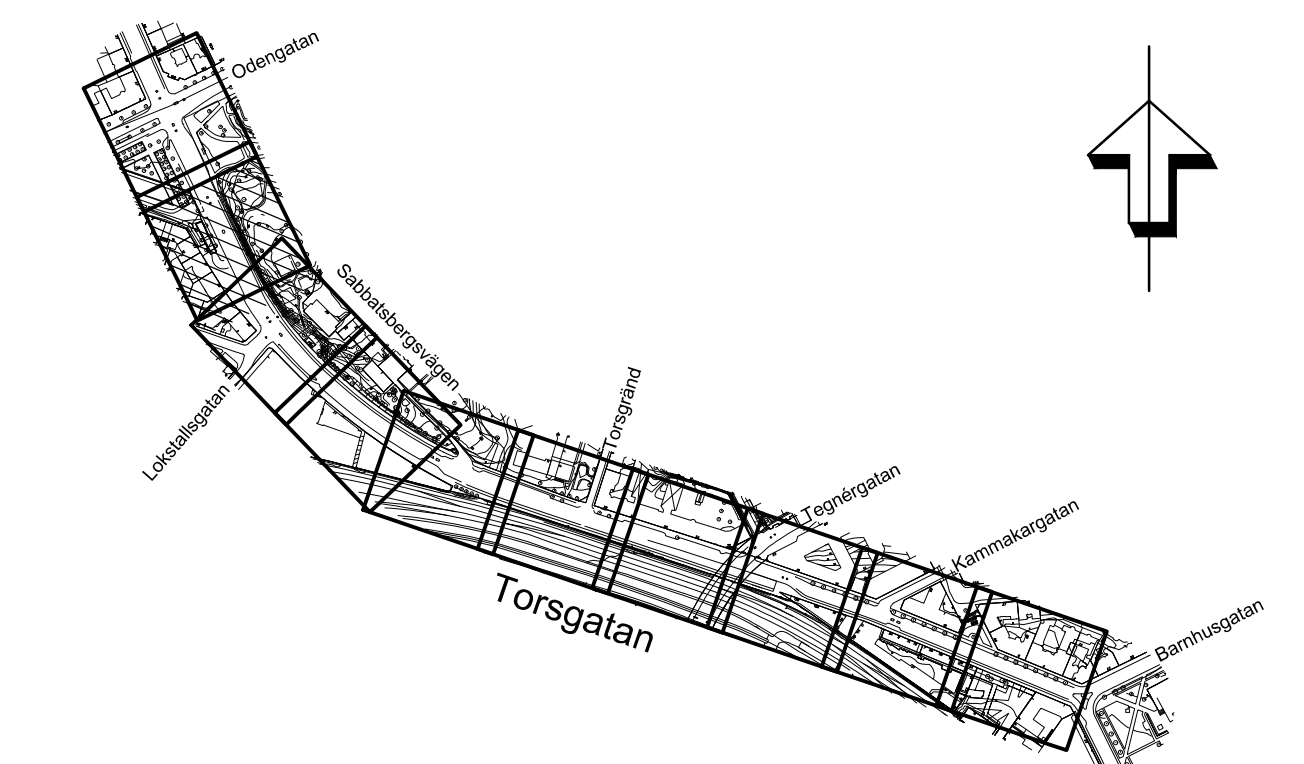

UTFÖRS I EN EGEN ENTREPRENAD
VÄXTFÖRTECKNING

Nr.	Art	Antal	Kvalite/stor	Anm.
Träd				
T1	ART BESTÄMS I SENARE SKEDE XXXX	3	HS. XXXXX	--
T2	ART BESTÄMS I SENARE SKEDE XXXX	2	HS. XXXXX	--
T3	ART BESTÄMS I SENARE SKEDE XXXX	28	HS. XXXXX	--
T4	ART BESTÄMS I SENARE SKEDE XXXX	17	HS. XXXXX	--
T5	ART BESTÄMS I SENARE SKEDE XXXX	1	HS. XXXXX	--
Buskar				
B1	ART BESTÄMS I SENARE SKEDE XXXX	-	co XXXXX	--

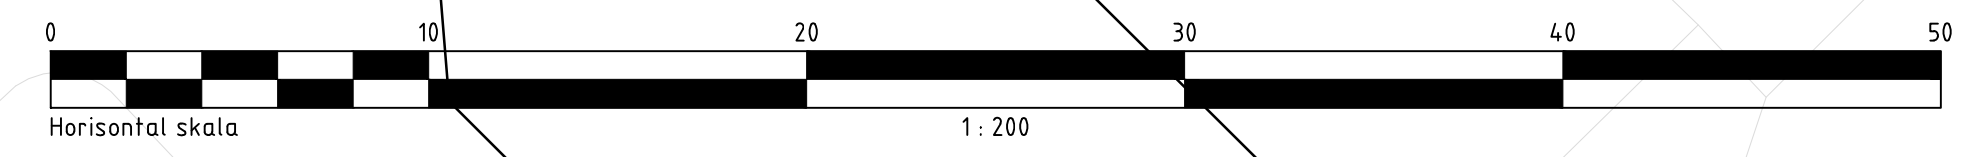


TYRÉNS

118 86 Stockholm
Besök: Peter Myrdes Backe 16
Tel: 010-452 20 00
Fax: 010-452 39 50
E-post: info@tyrens.se

UPPDRAGSNUMMER: 270263
HANDLÄGGARE: A GRÖNBERG
DATUM: 2017-03-08


UPPDRAGSANSVARS: M MAN
RITAD/KONSTR: Y JOHANSSON
GRANSKAD: AG

Revisering	Rit. nr	Rev. Ant.	Revideringen avser	Dat.	Proj.	Gr.	Godk.		
Projektleddare/Programansvarig ANDERS HELLSTRÖM									
Projekt nr.	Projektnamn nr.	K nr.							
Gransk datum									
Byrå (teckni)									
Sign			NORRMALM TORSGATAN UTRUSTNING OCH PLANTERING PLAN Skala A1:1200						
Slutgranskad			Arbete utfört enligt ritn. utav/med ändringar	Sign.	Dat.	Nr.	Rev.	Foto	Reg.
						1011902			

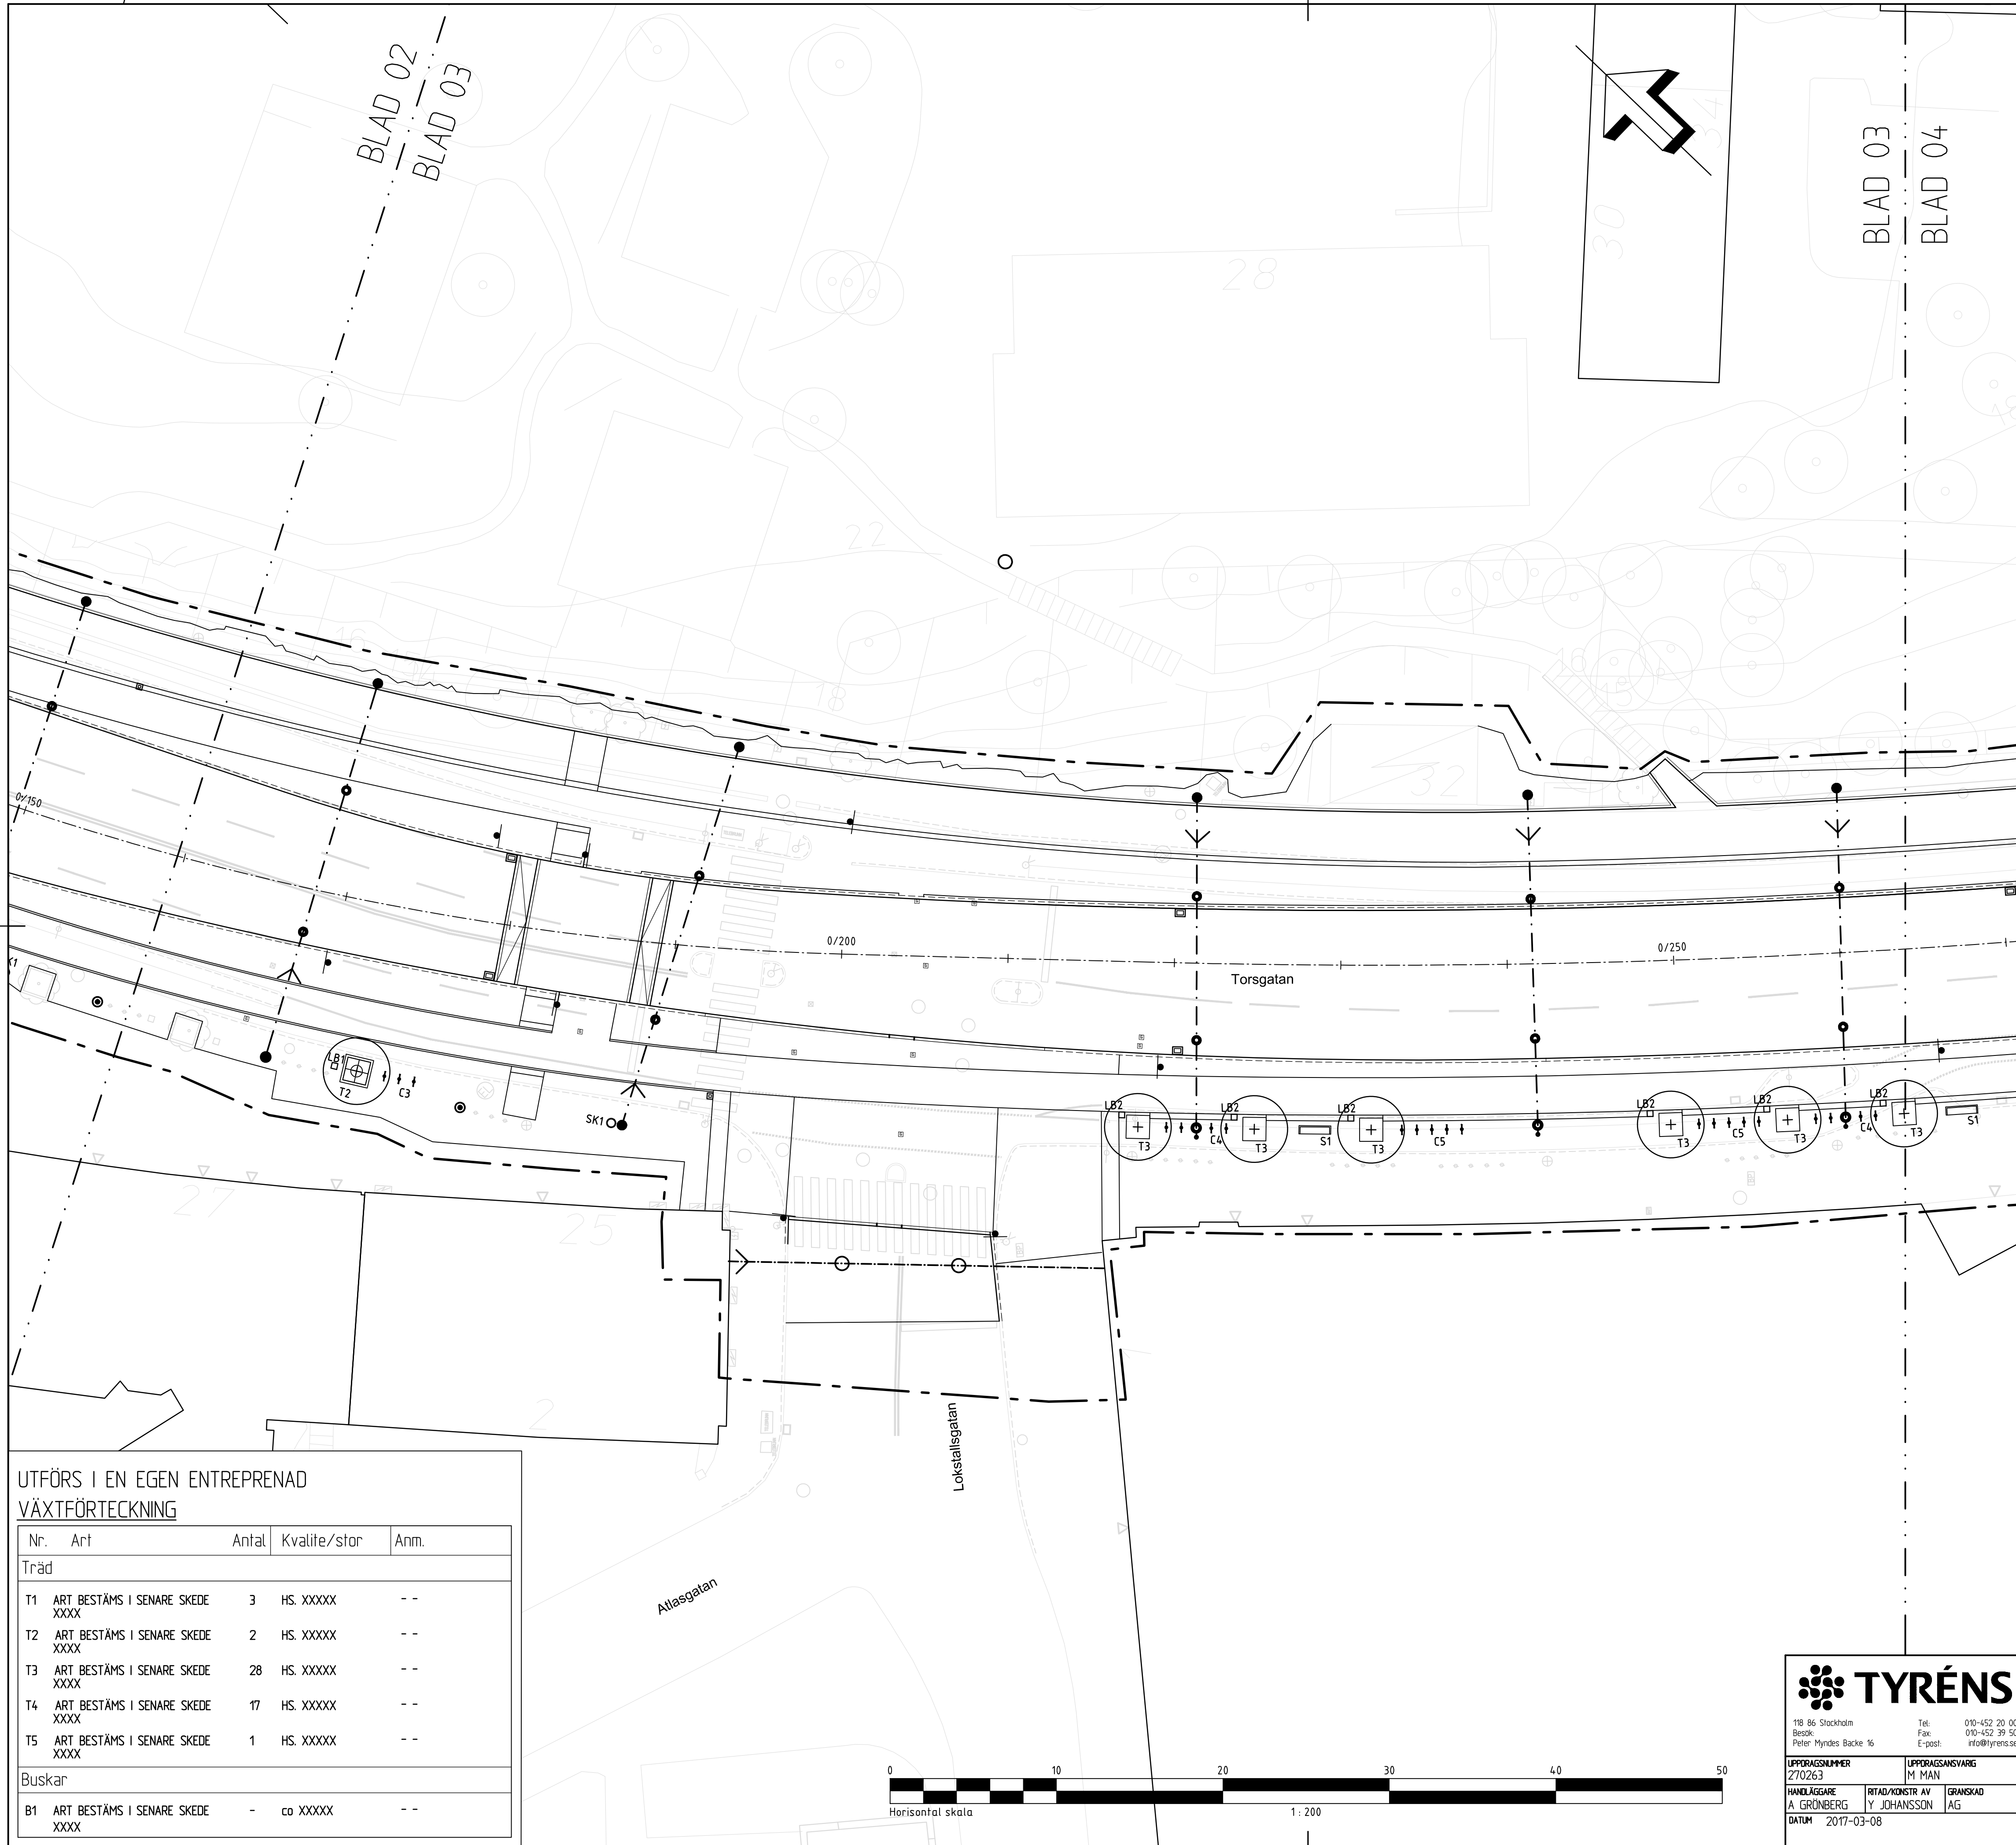


TECKENFÖRKLARING

- ARBETSOMRÅDESGRÄNS
- NYTT TRÄD I HÄRDGJORD YTA MED MARKGALLER, ART ENLIGT VÄXTFÖRTECKNING
- NYTT TRÄD I HÄRDGJORD YTA MED MARKGALLER, ART ENLIGT VÄXTFÖRTECKNING
- SOFFA TYP NOLA PARCO, 019-26
- SKRÅPKORG TYP VESTRE CITY, TYP 270 CITY PANT 180L
- CYKELPOLLARE TYP VESTRE 'URBAN' ARN NR 586 900 C, VARMFÖRZINKAD
- RÄCKE AV PLATTSTÅL ENLIGT TYPRITNING TH0043 TEKNISK HANDBOK
- LUFTNINGSBRUNN FÖR GATUTRÄD, BETÄCKNING TYP HAMMARBYBRUK
- LUFTNINGSBRUNN FÖR GATUTRÄD, BETÄCKNING TYP HAMMARBYBRUK
- BEF. TRÄD SOM BEHÅLLS
- BELYSNINGSPOLPE, SE E-HANDLING
- VÄGMÄRKESSTOLPE, SE T-HANDLING 101174101-101174110

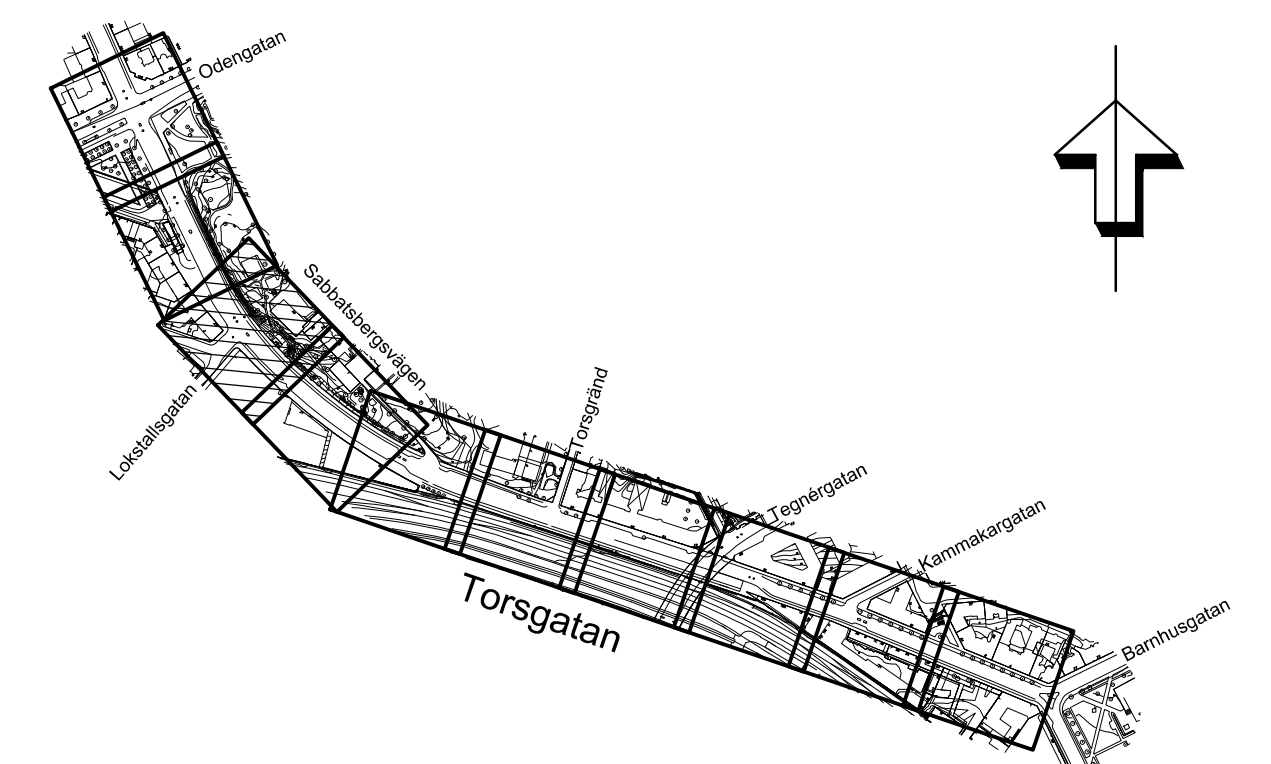

UTFÖRS I EN EGEN ENTREPRENAD
VÄXTFÖRTECKNING

Nr.	Art	Antal	Kvalite/stor	Anm.
Träd				
T1	ART BESTÄMS I SENARE SKEDE XXXX	3	HS. XXXXX	--
T2	ART BESTÄMS I SENARE SKEDE XXXX	2	HS. XXXXX	--
T3	ART BESTÄMS I SENARE SKEDE XXXX	28	HS. XXXXX	--
T4	ART BESTÄMS I SENARE SKEDE XXXX	17	HS. XXXXX	--
T5	ART BESTÄMS I SENARE SKEDE XXXX	1	HS. XXXXX	--
Buskar				
B1	ART BESTÄMS I SENARE SKEDE XXXX	-	co XXXXX	--

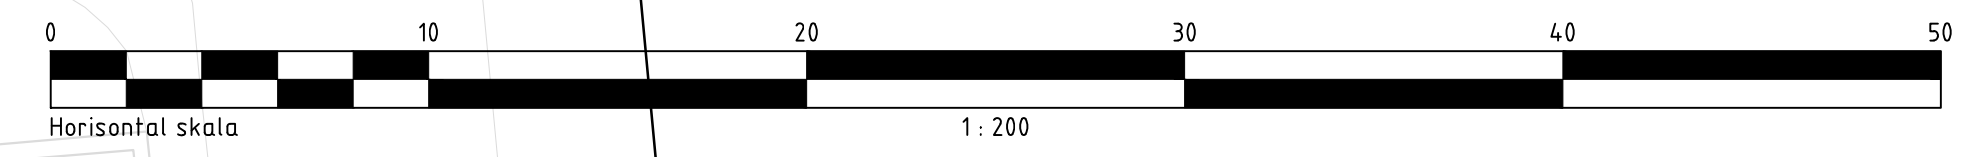

TYRÉNS
118 86 Stockholm
Besök: Peter Myrdes Backe 16
Tel: 010-452 20 00
Fax: 010-452 39 50
E-post: info@tyrens.se

UPPRÄGNUMMER 270263
HANDLÄGGARE A GRÖNBERG
RTAD/KONSTR Y JOHANSSON
GRANSKAD AG


UPPRÄGANSVARS M MAN
Godkänd
Arbetet utfört enligt ritn. utvär/med ändringar

Revisering	Ritn. nr	Rev.	Ant.	Revideringen avser	Dat.	Proj.	Gr.	Godk.
Projektledare/Programansvarig ANDERS HELLSTRÖM								
Projekt nr.		Brosjyrritn. nr.		K. nr.		NORRMALM TORSGATAN		
Gransk datum		Byrå (medsv)		Sign		UTRUSTNING OCH PLANTERING PLAN		
Slutgranskad		Godkänd		Arbetet utfört enligt ritn. utvär/med ändringar		Skala A1:1200 1011903		




TECKENFÖRKLARING

- ARBETSOMRÅDESGRÄNS
- NYTT TRÄD I HÄRDGJORD YTA MED MARKGALLER, ART ENLIGT VÄXTFÖRTECKNING
- NYTT TRÄD I HÄRDGJORD YTA MED MARKGALLER, ART ENLIGT VÄXTFÖRTECKNING
- SOFFA TYP NOLA PARCO, 019-26
- SKRÅPKÖRG TYP VESTRE CITY, TYP 270 CITY PANT 180L
- CYKELPOLLARE TYP VESTRE 'URBAN' ARN NR 586 900 C, VARMFÖRZINKAD
- RÄCKE AV PLATTSTÅL ENLIGT TYPRITNING TH0043 TEKNISK HANDBOK
- VÄRSKYDD TYP 'SMAL', 4220x822 MM
- LUFTNINGSBRUNN FÖR GATUTRÄD, BETÄCKNING TYP HAMMARBYBRUK
- LUFTNINGSBRUNN FÖR GATUTRÄD, BETÄCKNING TYP HAMMARBYBRUK
- BEF. TRÄD SOM BEHÅLLS
- BELYSNINGSSTOLPE, SE E-HANDLING
- VÄGMÄRKESSTOLPE, SE T-HANDLING 101174101-101174110

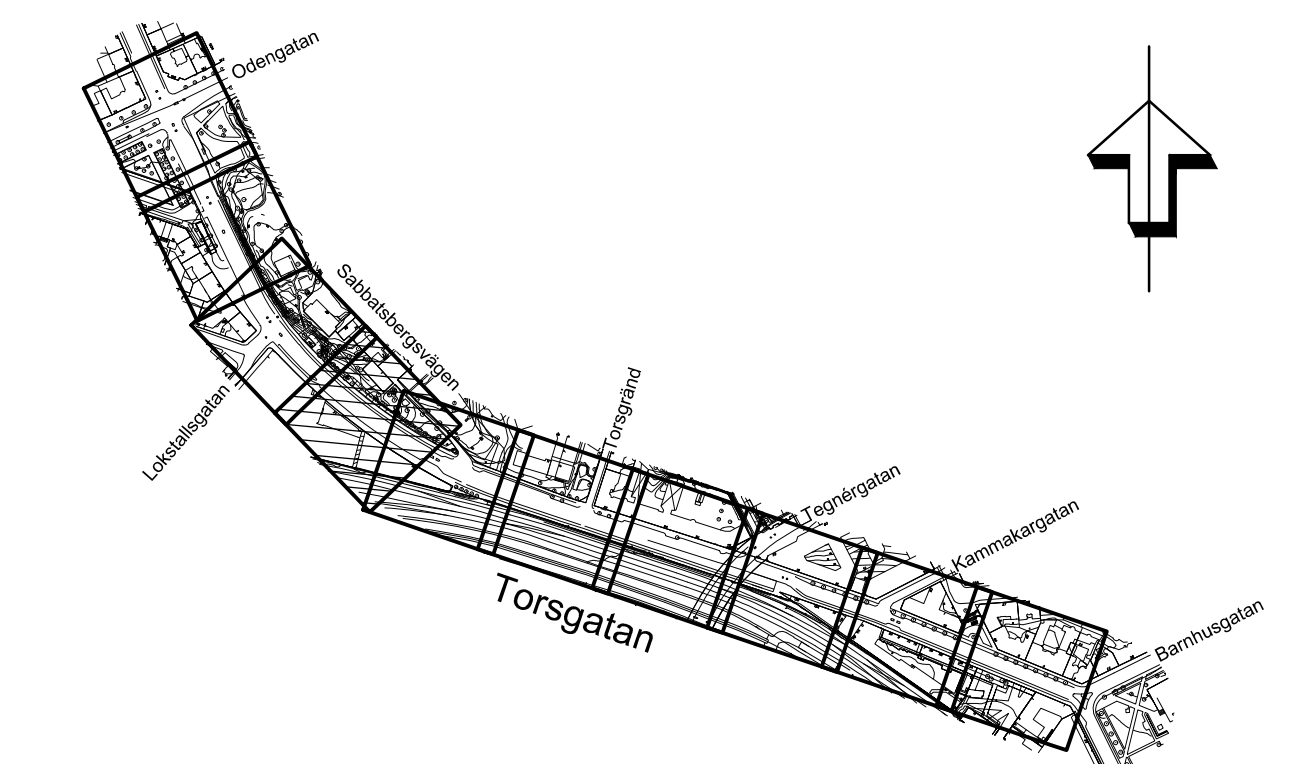

UTFÖRS I EN EGEN ENTREPRENAD
VÄXTFÖRTECKNING

Nr.	Art	Antal	Kvalite/stor	Anm.
Träd				
T1	ART BESTÄMS I SENARE SKEDE XXXX	3	HS. XXXXX	--
T2	ART BESTÄMS I SENARE SKEDE XXXX	2	HS. XXXXX	--
T3	ART BESTÄMS I SENARE SKEDE XXXX	28	HS. XXXXX	--
T4	ART BESTÄMS I SENARE SKEDE XXXX	17	HS. XXXXX	--
T5	ART BESTÄMS I SENARE SKEDE XXXX	1	HS. XXXXX	--
Buskar				
B1	ART BESTÄMS I SENARE SKEDE XXXX	-	co XXXXX	--

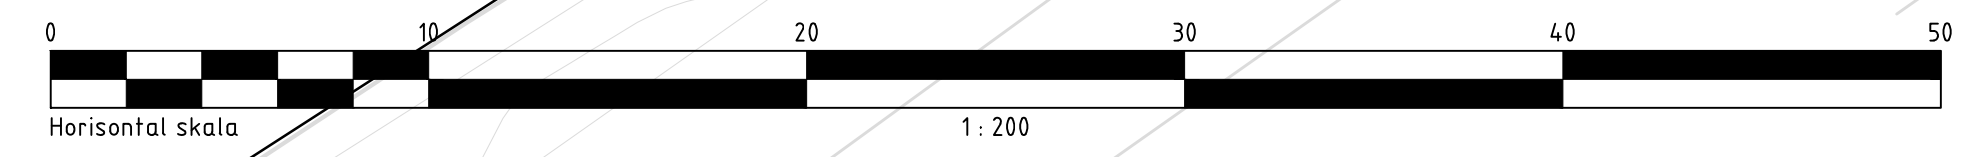


TYRÉNS
118 86 Stockholm
Besök: Peter Myrdes Backe 16
Tel: 010-452 20 00
Fax: 010-452 39 50
E-post: info@tyrens.se

UPPRÄGNUMMER: 270263
HANDLÄGGARE: A GRÖNBERG
DATUM: 2017-03-08


UPPRÄGANSVARS: M MAN
RITAD/KONSTR: Y JOHANSSON
GRANSKAD: AG

Hänvisning Projektledare/Programansvarig ANDERS HELLSTRÖM Projekt nr. _____ Brojournal nr. _____ K nr. _____ Gransk datum _____ Byrå (medsv) _____ Sign _____ Slutgranskad _____ Godkänd _____ Datum 2017-03-08	Rev. Ant. Revideringen avser _____ Dat. Proj. Gr. Cook _____ NORMMALM TORSGATAN UTRUSTNING OCH PLANTERING PLAN Nr. 01L1904 Skala A1:1200
---	--

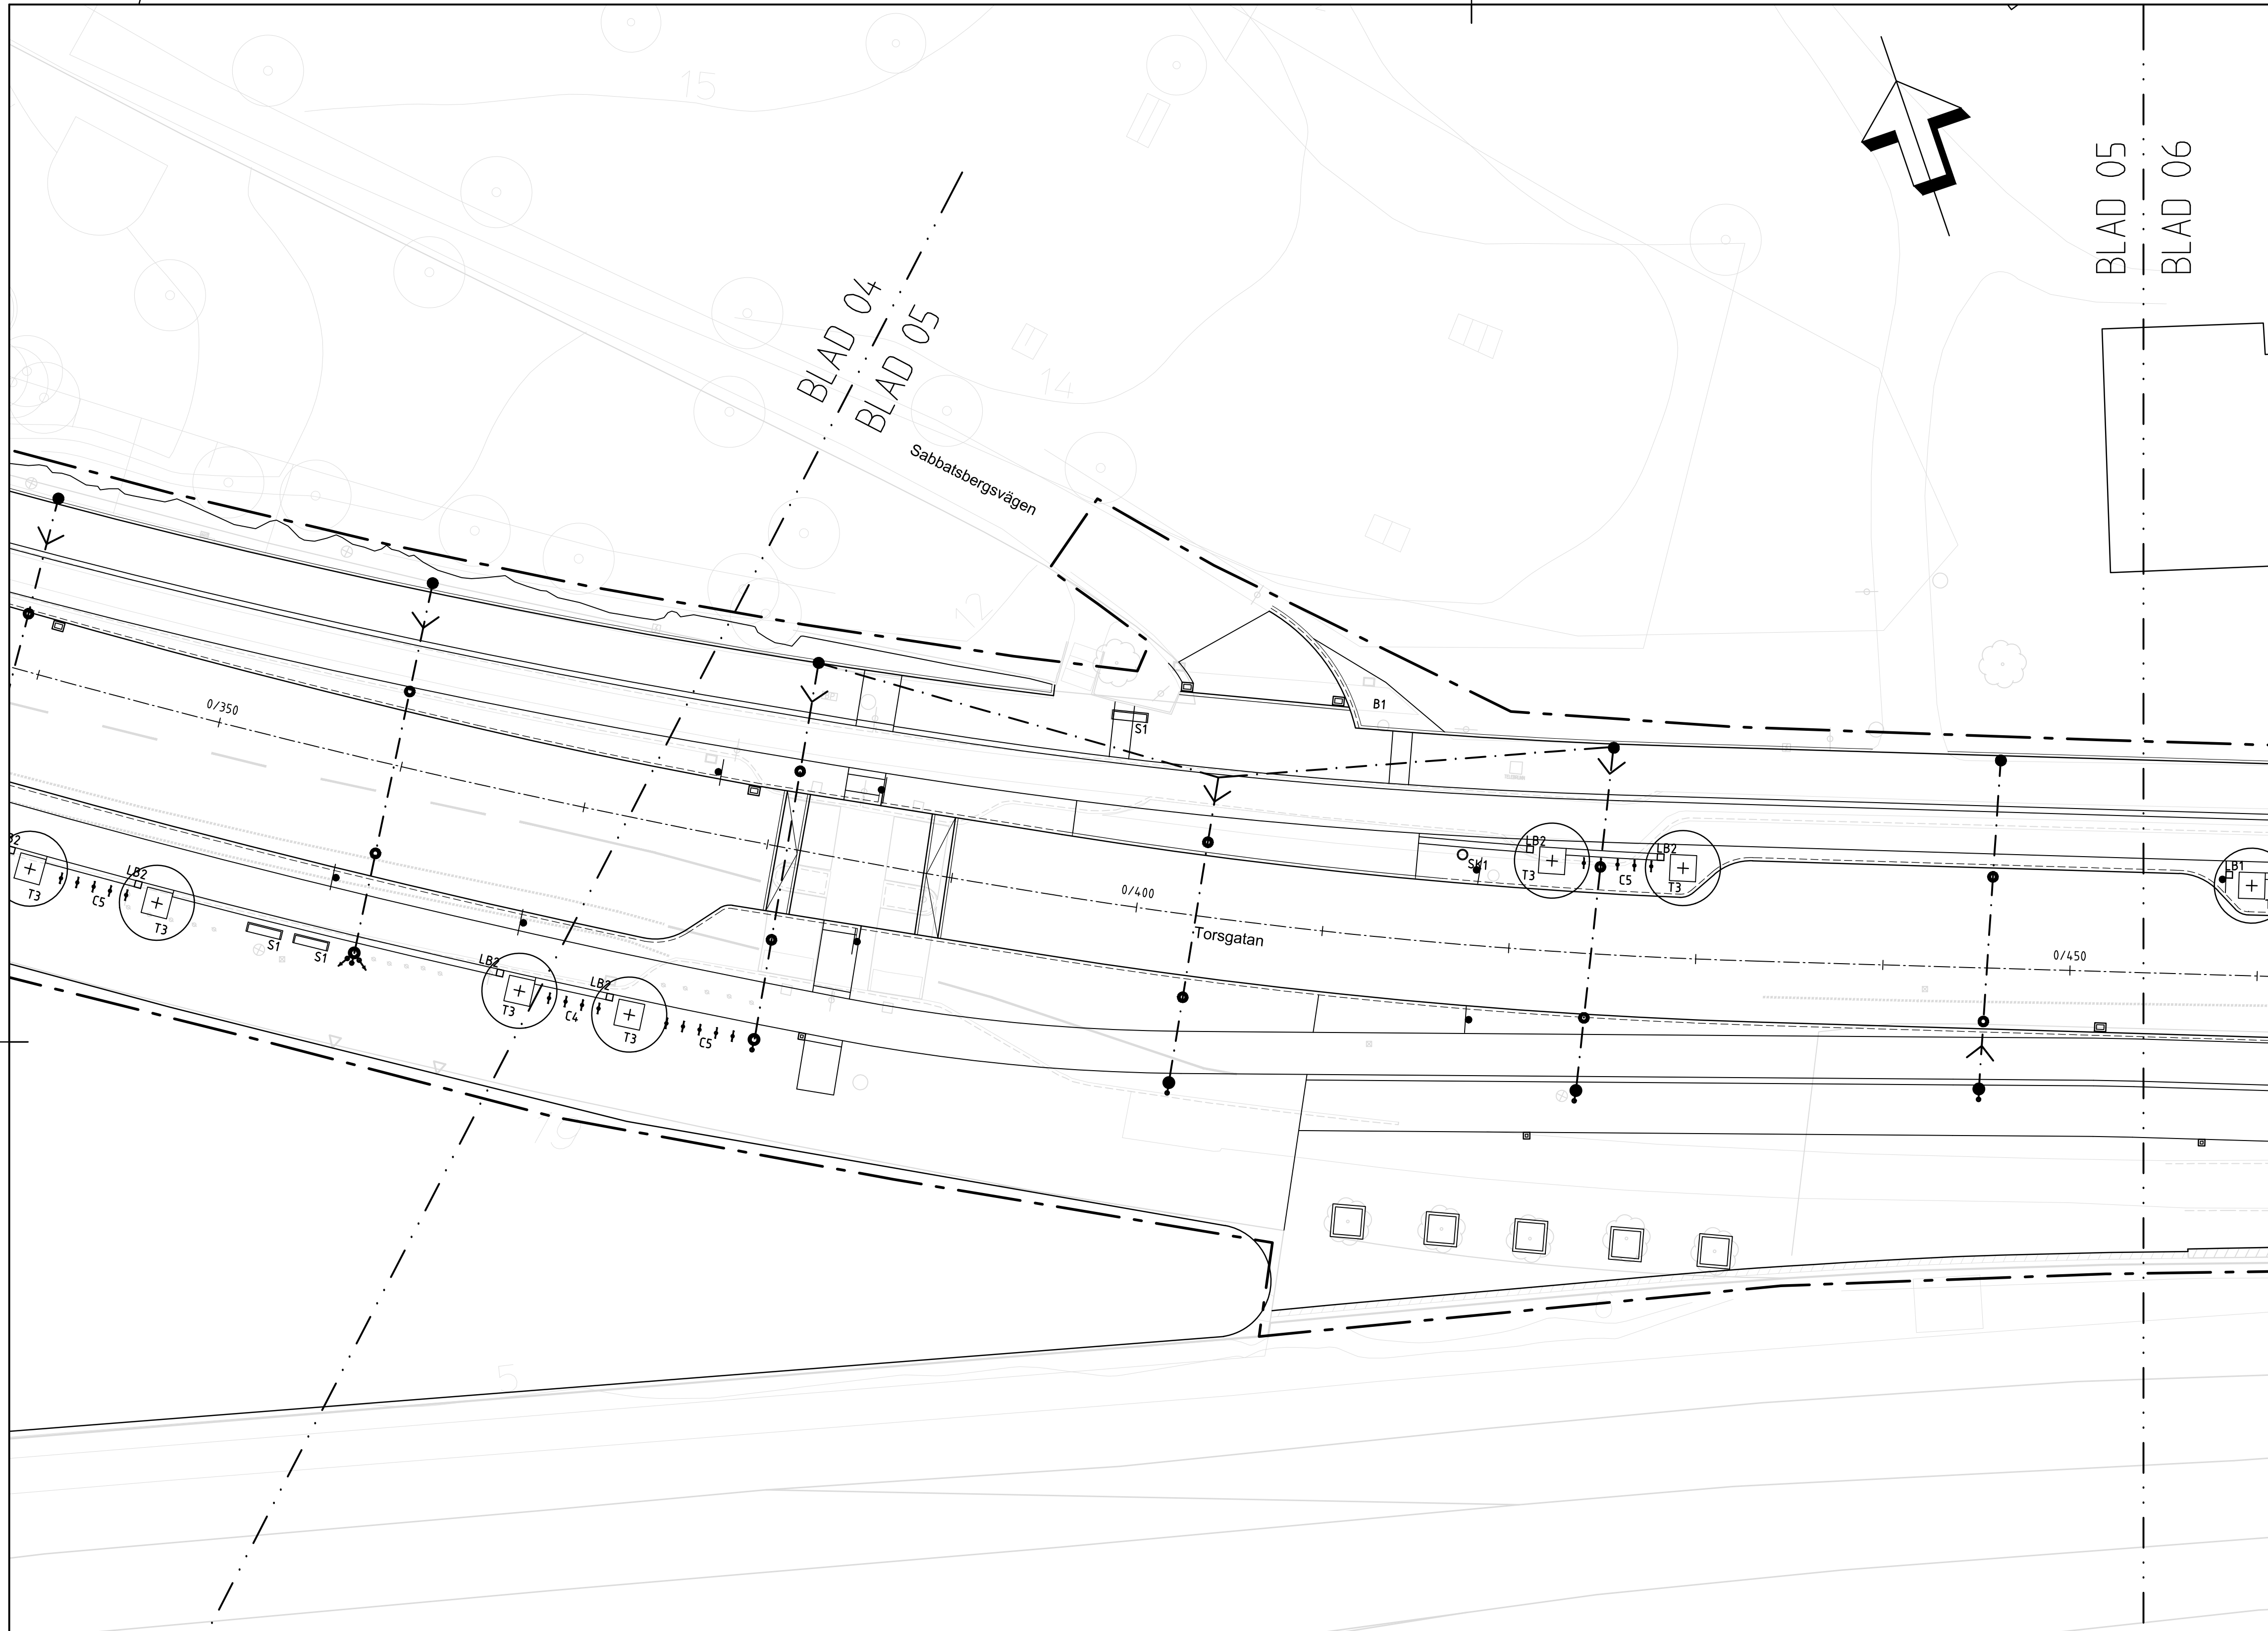


TECKENFÖRKLARING

- ARBETSOMRÅDESGRÄNS
- NYTT TRÄD I HÄRDGJORD YTA MED MARKGALLER, ART ENLIGT VÄXTFÖRTECKNING
- NYTT TRÄD I HÄRDGJORD YTA MED MARKGALLER, ART ENLIGT VÄXTFÖRTECKNING
- SOFFA TYP NOLA PARCO, Ö19-26
- SKRÅPKORG TYP VESTRE CITY, TYP 270 CITY PANT 180L
- CYKELPOLLARE TYP VESTRE 'URBAN' ARN NR 586 900 C, VARMFÖRZINKAD
- RÄCKE AV PLATTSTÅL ENLIGT TYPRITNING TH0043 TEKNISK HANDBOK
- VÄDRSKYDD TYP 'SMAL', 4220x822 MM
- LUFTNINGSBRUNN FÖR GATUTRÄD, BETÄCKNING TYP HAMMARBYBRUK
- BEF. TRÄD SOM BEHÅLLS
- BELYSNINGSPOLPE, SE E-HANDLING
- VÄGMÄRKESSTOLPE, SE T-HANDLING 101174101-101174110

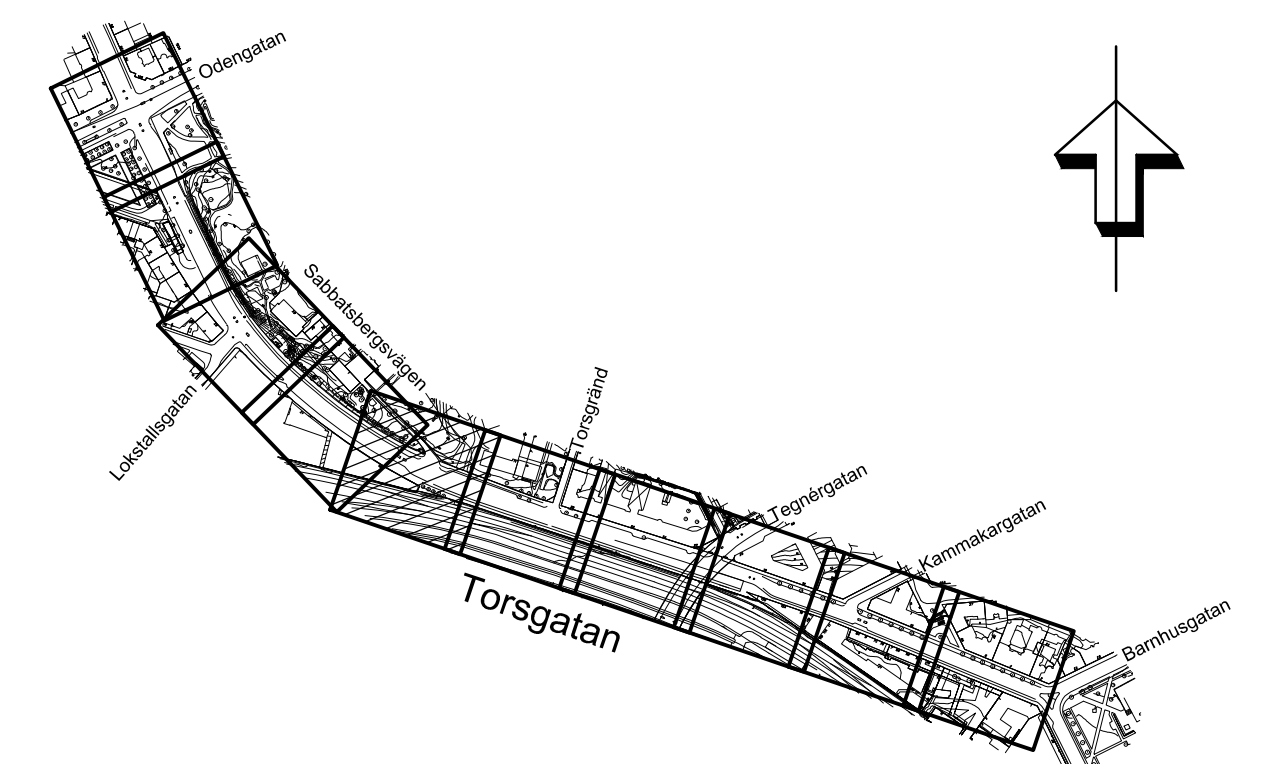

UTFÖRS I EN EGEN ENTREPRENAD
VÄXTFÖRTECKNING

Nr.	Art	Antal	Kvalite/stor	Anm.
Träd				
T1	ART BESTÄMS I SENARE SKEDE XXXX	3	HS. XXXXX	--
T2	ART BESTÄMS I SENARE SKEDE XXXX	2	HS. XXXXX	--
T3	ART BESTÄMS I SENARE SKEDE XXXX	28	HS. XXXXX	--
T4	ART BESTÄMS I SENARE SKEDE XXXX	17	HS. XXXXX	--
T5	ART BESTÄMS I SENARE SKEDE XXXX	1	HS. XXXXX	--
Buskar				
B1	ART BESTÄMS I SENARE SKEDE XXXX	-	ca XXXXX	--

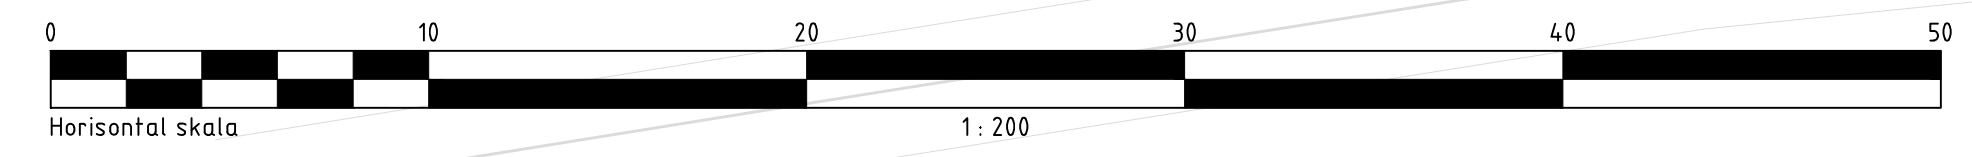

TYRÉNS

118 86 Stockholm
Besök: Peter Myrdes Backe 16
Tel: 010-452 20 00
Fax: 010-452 39 50
E-post: info@tyrens.se

UPPDRAGSNUMMER
270263

UPPDRAGSANSVARIG
M. MAN

HANDLÄGGARE
A. GRÖNBERG

RITAD/KONSTR. AV
Y. JOHANSSON

GRANSKAD
AG

DATUM
2017-03-08

**GRANSKNINGSHANDLING
SYSTEMHANDLING 2017-03-08**

Rev.	Ant.	Revideringen avser	Dat.	Proj.	Gr.	Godk.

Projektledare/Programansvarig
ANDERS HELLSTRÖM

Projekt nr. _____ Brojournal nr. _____ K nr. _____

Gransk datum _____

Byrå (Inlevi) _____

Sign _____

Slutgranskad _____

Godkänd _____

Arbetet utfört enligt ritn. utvär/med ändringar _____

Sign. _____ Dat. _____

Stockholms stad

**NORMMALM
TORSGATAN**

UTRUSTNING OCH PLANTERING

PLAN


Skala A1:1200

Nr. **1011905**

Rev. _____ Foto _____ Rtg. _____

BLAD 05
BLAD 06


BLAD 06
BLAD 07

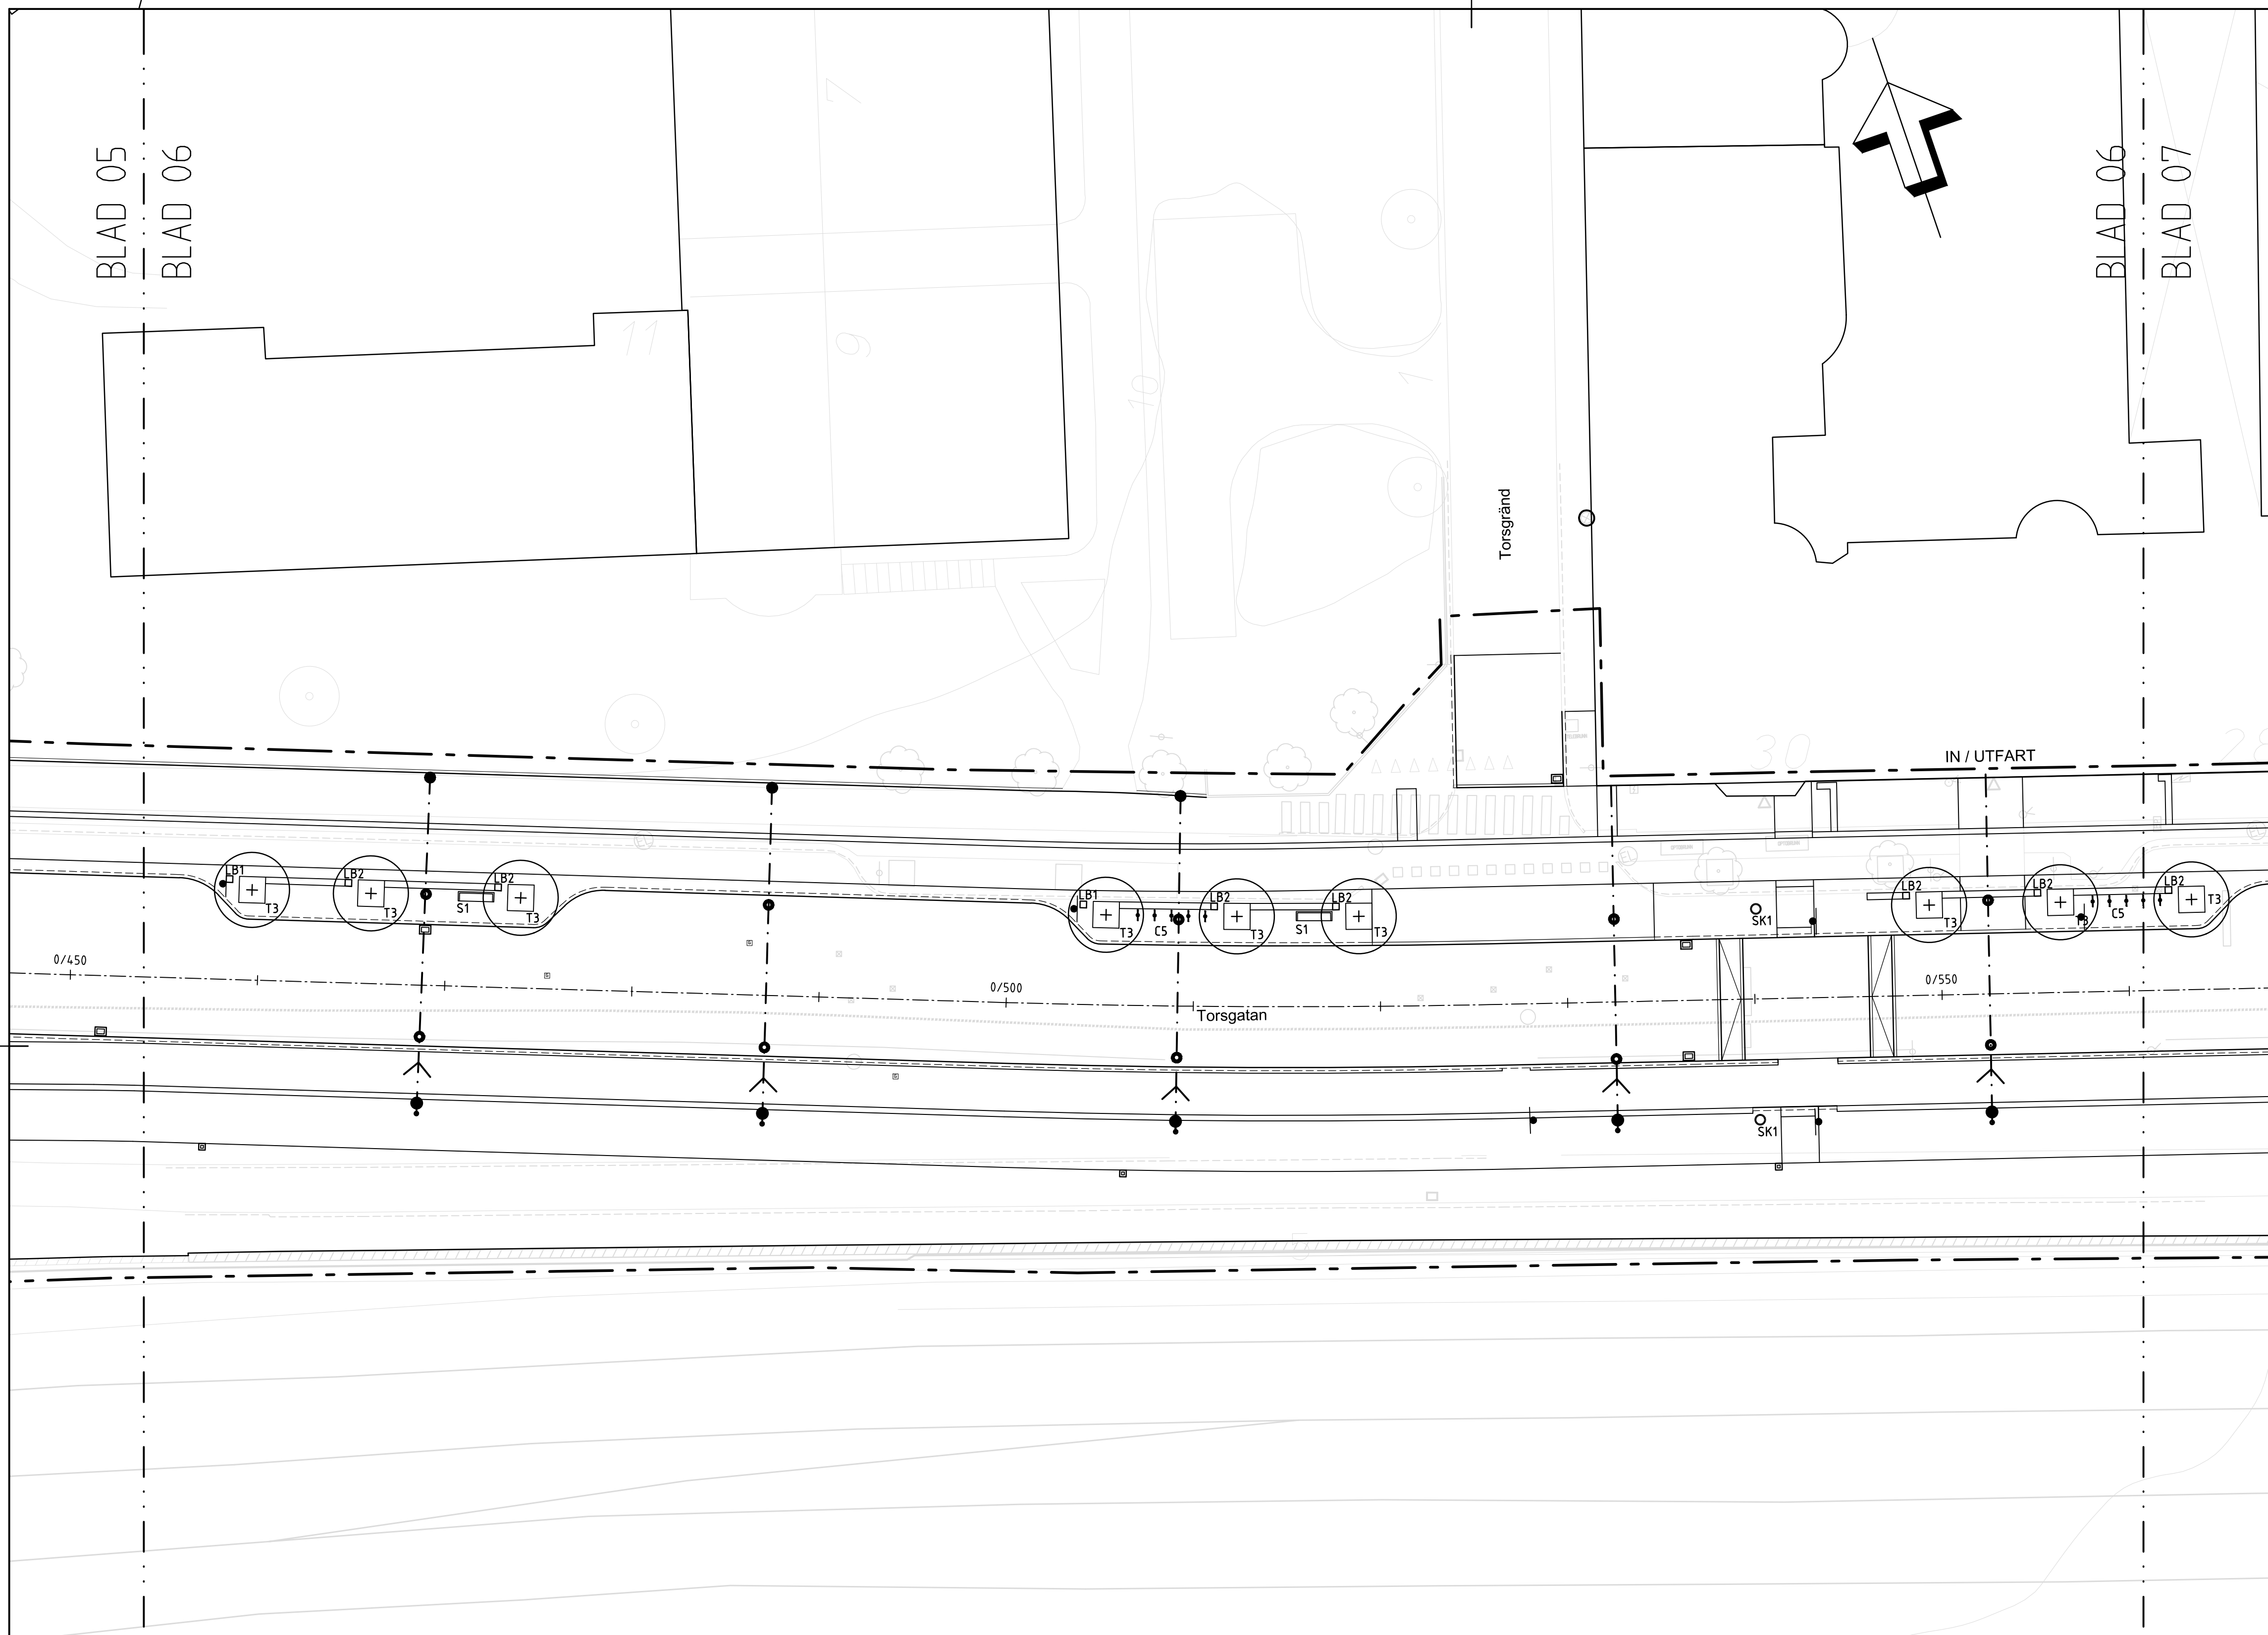

TECKENFÖRKLARING


ARBETSOMRÅDESGRÄNS

- NYTT TRÄD I HÄRDGJORD YTA MED MARKGALLER, ART ENLIGT VÄXTFÖRTECKNING MARKGALLER INKL SPARREHOLM TRÄDGRÖPSRAM I STÅL SAMT DRAKENBERG TRÄDGRÖPSFUNDAMENT AV BETONG, MALUS CORTLAND 1400X1400, Ø700 MM HÅL, ART NR 2090, 2083 OCH 2084 A3VF. STAMSKYDD JOM ART NR 510108, RAL 7022
- NYTT TRÄD I HÄRDGJORD YTA MED MARKGALLER, ART ENLIGT VÄXTFÖRTECKNING MARKGALLER, JOM INKL STÅLRAM MED TILLHÖRANDE PLANTERINGSLÅDA AV BETONG TYP JOM KLASSISKT 1400X1400 MED Ø700 MM HÅL, ART NR 457210 EL. LIKV. STAMSKYDD JOM ART NR 510108, RAL 7022
- SOFFA TYP NOLA PARCO, Ø19-26
- STÅL LACKAS I KULÖR GRÅ RAL 7022
- SKRÅPKORG TYP VESTRE CITY, TYP 270 CITY PANT 180L VARMFÖRZINKAD OCH PULVERLACKAD I KULÖR GRÅ RAL 7022
- CYKELPOLLARE TYP VESTRE 'URBAN' ARN NR 586 900 C, VARMFÖRZINKAD SAMT LACKERAD I KULÖR GRÅ RAL 7022, FÖR NEDGJUTNING
- RÄCKE AV PLATTSTÅL ENLIGT TYPRITNING TH0043 TEKNISK HANDBOK KULÖR GRÅ RAL 7022
- VÄDRSKYDD TYP 'SMAL', 4220x822 MM
- BETONGPLATTA 4450x1000, TILLHANDAHÅLLES AV SL
- LUFTNINGSBRUNN FÖR GATUTRÄD, BETÄCKNING TYP HAMMARBYBRUK GALLERFORM, RAK, LUFTNINGSBRUNN TYP HAMMARBYBRUK 'AIRWELL' MED HÅL I BOTTEN, EL LIKV.
- LUFTNINGSBRUNN FÖR GATUTRÄD, BETÄCKNING TYP HAMMARBYBRUK GALLERFORM, SKÅLAD, LUFTNINGSBRUNN TYP HAMMARBYBRUK 'AIRWELL' MED HÅL I BOTTEN, EL LIKV.
- BEF. TRÄD SOM BEHÅLLS
- BELYSNINGSSTOLPE, SE E-HANDLING
- VÄGMÄRKESSTOLPE, SE T-HANDLING 101T4101-101T4110

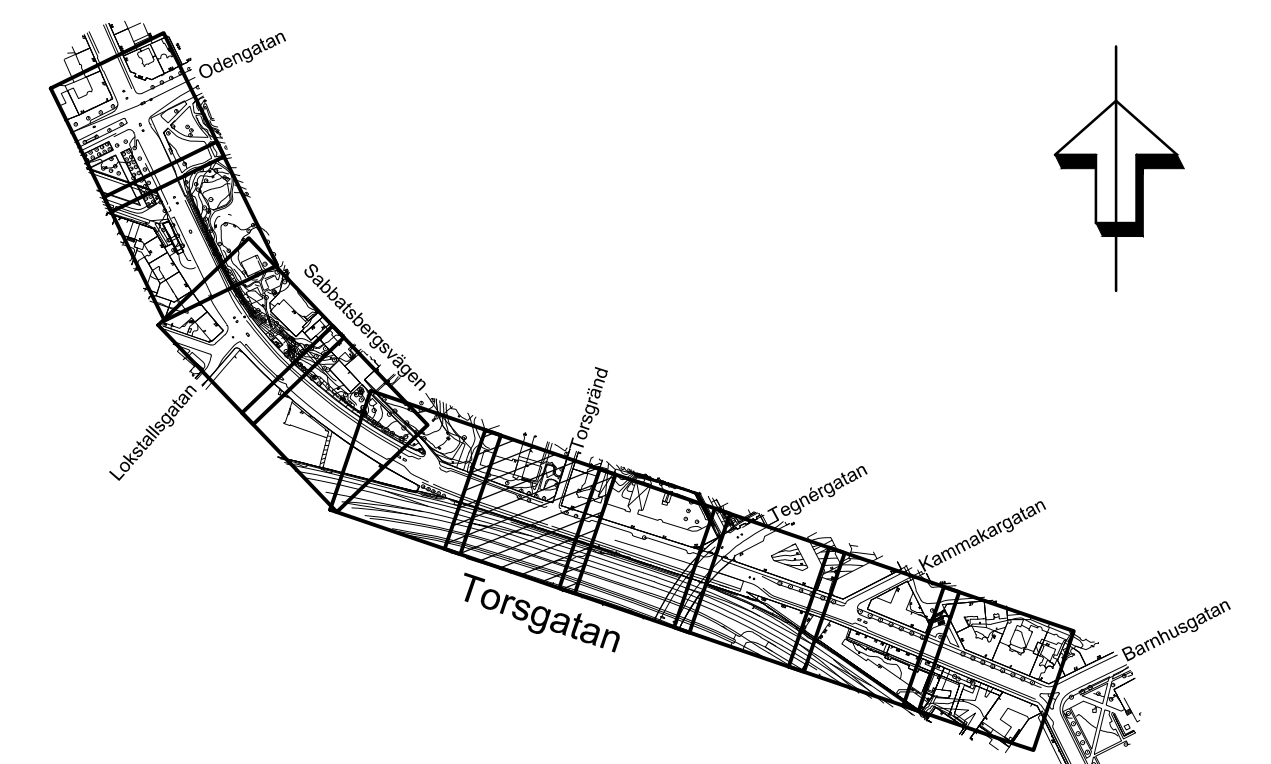

UTFÖRS I EN EGEN ENTREPRENAD
VÄXTFÖRTECKNING

Nr.	Art	Antal	Kvalite/stor	Anm.
Träd				
T1	ART BESTÄMS I SENARE SKEDE XXXX	3	HS. XXXXX	--
T2	ART BESTÄMS I SENARE SKEDE XXXX	2	HS. XXXXX	--
T3	ART BESTÄMS I SENARE SKEDE XXXX	28	HS. XXXXX	--
T4	ART BESTÄMS I SENARE SKEDE XXXX	17	HS. XXXXX	--
T5	ART BESTÄMS I SENARE SKEDE XXXX	1	HS. XXXXX	--
Buskar				
B1	ART BESTÄMS I SENARE SKEDE XXXX	-	co XXXXX	--

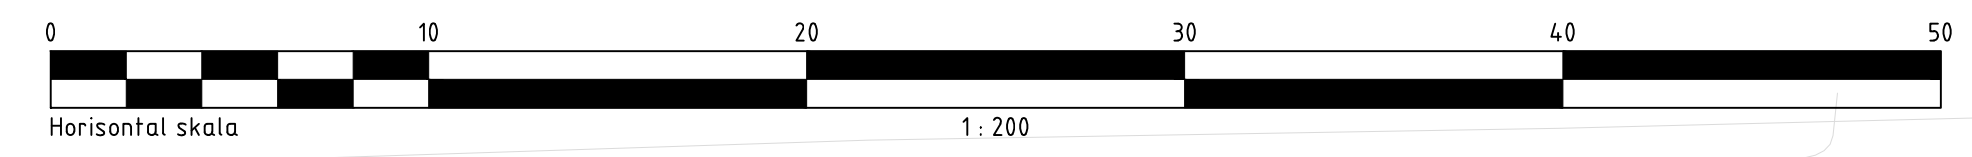

TYRÉNS

118 86 Stockholm
Besök: Peter Myrdes Backe 16
Tel: 010-452 20 00
Fax: 010-452 39 50
E-post: info@tyrens.se

UPPRÄGNSNUMMER
270263

HANDLÄGGARE
A GRÖNBERG

RISSÄLLFÖRÄNDRING
Y JOHANSSON


UPPRÄGNSANSVARS
M MAN

GRANSKAD
AG


DATUM
2017-03-08

Hänvisning Projektleddare/Programansvarig ANDERS HELLSTRÖM Projekt nr. Brojournal nr. K nr.	Rev. Ant. Revideringen avser NORMMALM TORSGATAN UTRUSTNING OCH PLANTERING PLAN Skala A1:1200 Nr. 1011906
Gransk datum Byrå (teckni) Sign	Slutgranskad Godkänd Arbete utfört enligt ritn. utav/med ändringar Sign. Dat. Rev. Foto. Rsp.

SYSTEMHANDLING 2017-03-08

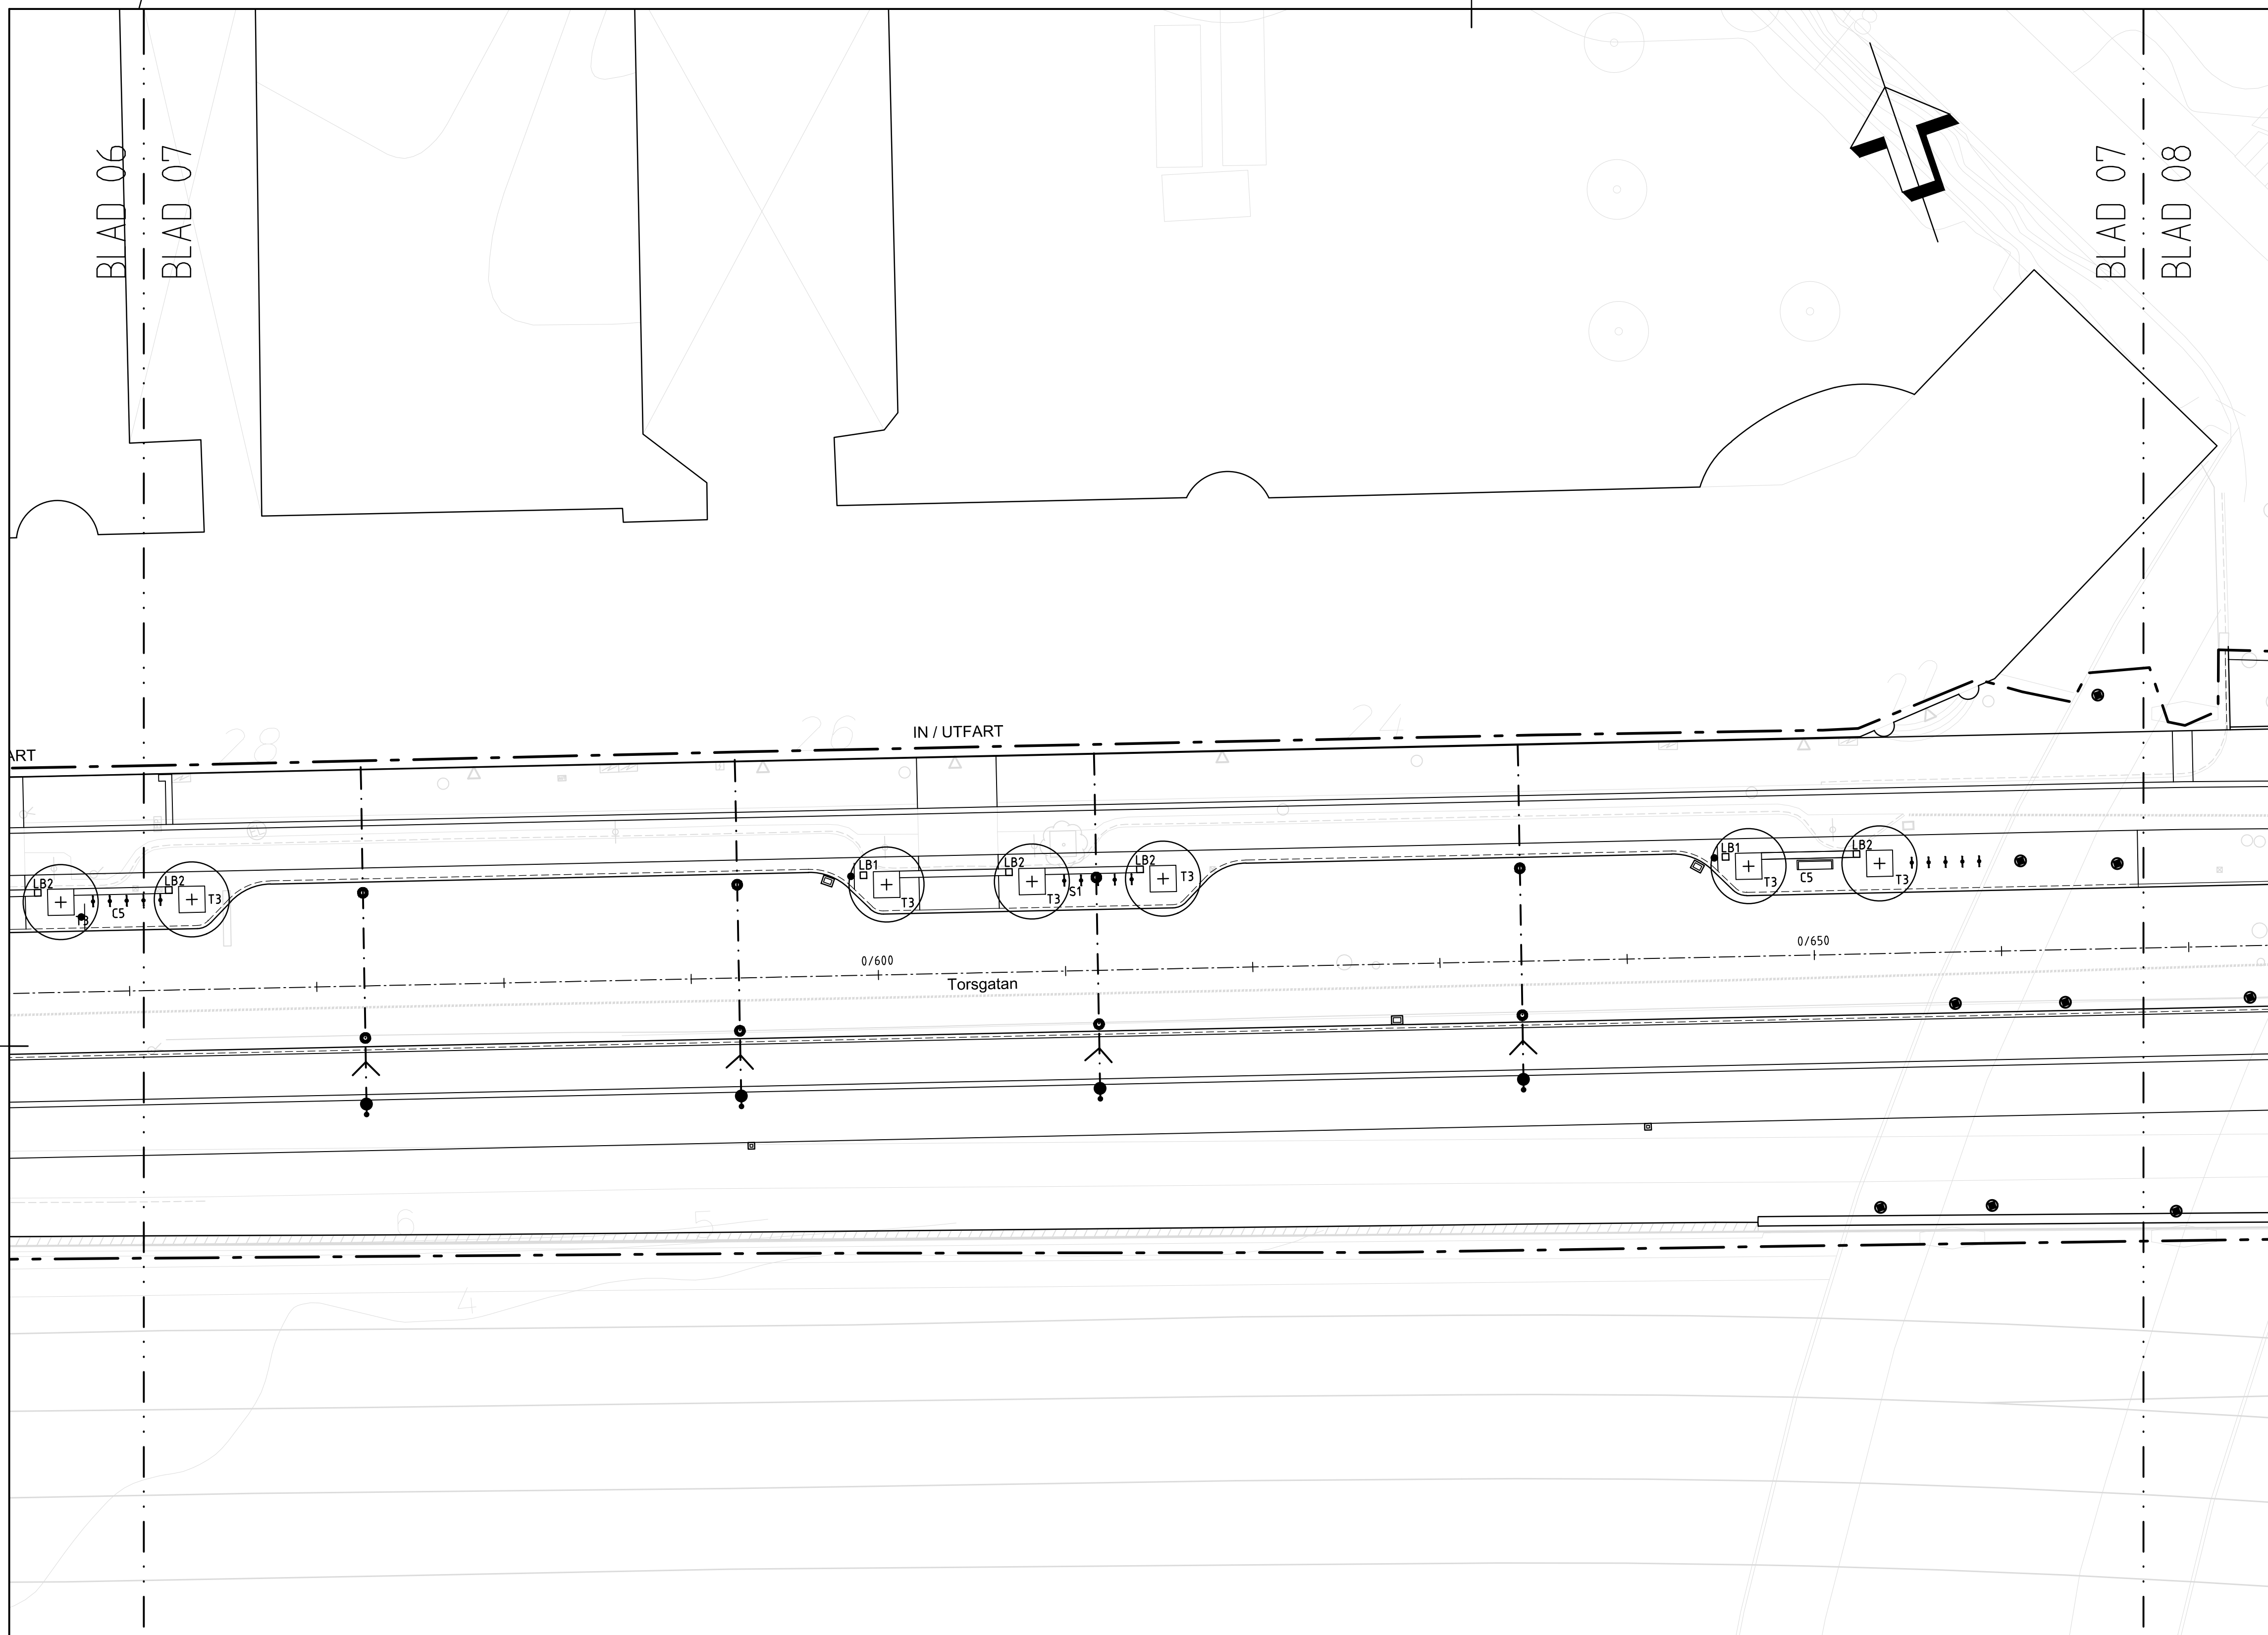


- ### TECKENFÖRKLARING
- ARBETSOMRÅDESGRÄNS
 - NYTT TRÄD I HÄRDJORD YTA MED MARKGALLER, ART ENLIGT VÄXTFÖRTECKNING MARKGALLER INKL SPARREHOLM TRÄDGRÖPSRAM I STÅL SAMT DRAKENBERG TRÄDGRÖPSFUNDAMENT AV BETONG, MALUS CORTLAND 1400X1400, Ø700 MM HÅL, ART NR 2090, 2083 OCH 2084A3VF. STAMSKYDD JOM ART NR 510108, RAL 7022
 - NYTT TRÄD I HÄRDJORD YTA MED MARKGALLER, ART ENLIGT VÄXTFÖRTECKNING MARKGALLER, JOM INKL STÅLRAM MED TILLHÖRANDE PLANTERINGSLÅDA AV BETONG TYP JOM KLASSISKT 1400X1400 MED Ø700 MM HÅL, ART NR 457210 EL. LIKV. STAMSKYDD JOM ART NR 510108, RAL 7022
 - SOFFA TYP NOLA PARCO, Ø19-26
 - STÅL LACKAS I KULÖR GRÅ RAL 7022
 - SKRÅPKORG TYP VESTRE CITY, TYP 270 CITY PANT 180L VARMFÖRZINKAD OCH PULVERLACKAD I KULÖR GRÅ RAL 7022
 - CYKELPOLLARE TYP VESTRE 'URBAN' ARN NR 586 900 C, VARMFÖRZINKAD SAMT LACKERAD I KULÖR GRÅ RAL 7022, FÖR NEDGJUTNING
 - RÄCKE AV PLATTSTÅL ENLIGT TYPRITNING TH0043 TEKNISK HANDBOK KULÖR GRÅ RAL7022
 - VÄDRYSKYDD TYP 'SMAL', 4220x822 MM
 - BETONGPLATTA 4450x1000, TILLHANDAHÅLLES AV SL
 - LUFTNINGSBRUNN FÖR GATUTRÄD, BETÄCKNING TYP HAMMARBYBRUK GALLERFORM, RAK, LUFTNINGSBRUNN TYP HAMMARBYBRUK 'AIRWELL' MED HÅL I BOTTEN, EL LIKV.
 - LUFTNINGSBRUNN FÖR GATUTRÄD, BETÄCKNING TYP HAMMARBYBRUK GALLERFORM, SKÅLAD, LUFTNINGSBRUNN TYP HAMMARBYBRUK 'AIRWELL' MED HÅL I BOTTEN, EL LIKV.
 - BEF. TRÄD SOM BEHÅLLS
 - BELYSNINGSSTOLPE, SE E-HANDLING
 - VÄGMÄRKESSTOLPE, SE T-HANDLING 101T4101-101T4110

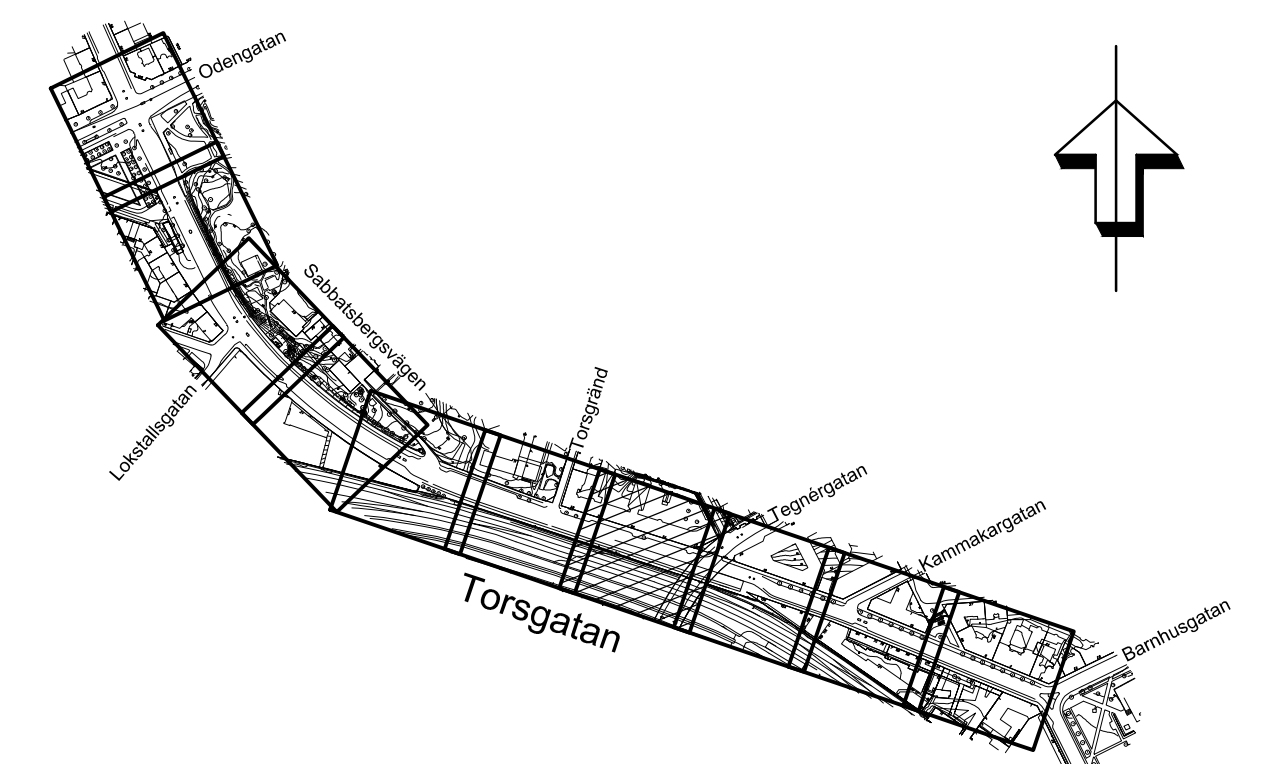

UTFÖRS I EN EGEN ENTREPRENAD
VÄXTFÖRTECKNING

Nr.	Art	Antal	Kvalite/stor	Anm.
Träd				
T1	ART BESTÄMS I SENARE SKEDE XXXX	3	HS. XXXX	--
T2	ART BESTÄMS I SENARE SKEDE XXXX	2	HS. XXXX	--
T3	ART BESTÄMS I SENARE SKEDE XXXX	28	HS. XXXX	--
T4	ART BESTÄMS I SENARE SKEDE XXXX	17	HS. XXXX	--
T5	ART BESTÄMS I SENARE SKEDE XXXX	1	HS. XXXX	--
Buskar				
B1	ART BESTÄMS I SENARE SKEDE XXXX	-	cd XXXXX	--

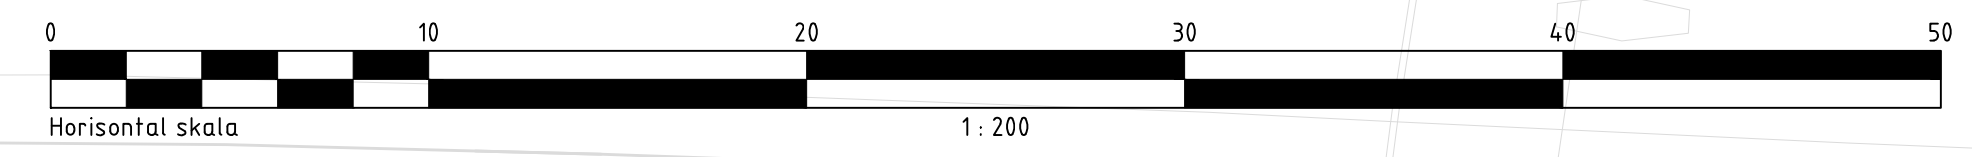


TYRÉNS
118 86 Stockholm
Besök: Peter Myrdes Backe 16
Tel: 010-452 20 00
Fax: 010-452 39 50
E-post: info@tyrens.se

UPPDRAGSNUMMER 270263
HANDLÄGGARE A GRÖNBERG
RITAD/KONSTR AV Y JOHANSSON
UPPDRAGSANSVARIG M MAN
GRANSKAD AG


Slutgranskad
Godkänd
Arbetet utfört enligt ritn. utvär/med ändringar

Handläggare/Programansvarig ANDERS HELLSTRÖM	Ritn. nr.	Rev.	Ant.	Revideringen avser	Dat.	Proj.	Gr.	Coq.
Projekt nr. 1011907	Bröjournalt. nr.	K. nr.						
Gransk datum	Byrå (medsv)	Sign	NORMMALM TORSGATAN UTRUSTNING OCH PLANTERING PLAN Skala A1:1200					
Datum 2017-03-08	Sign.	Dat.	Rev. Foto. Rsp.					

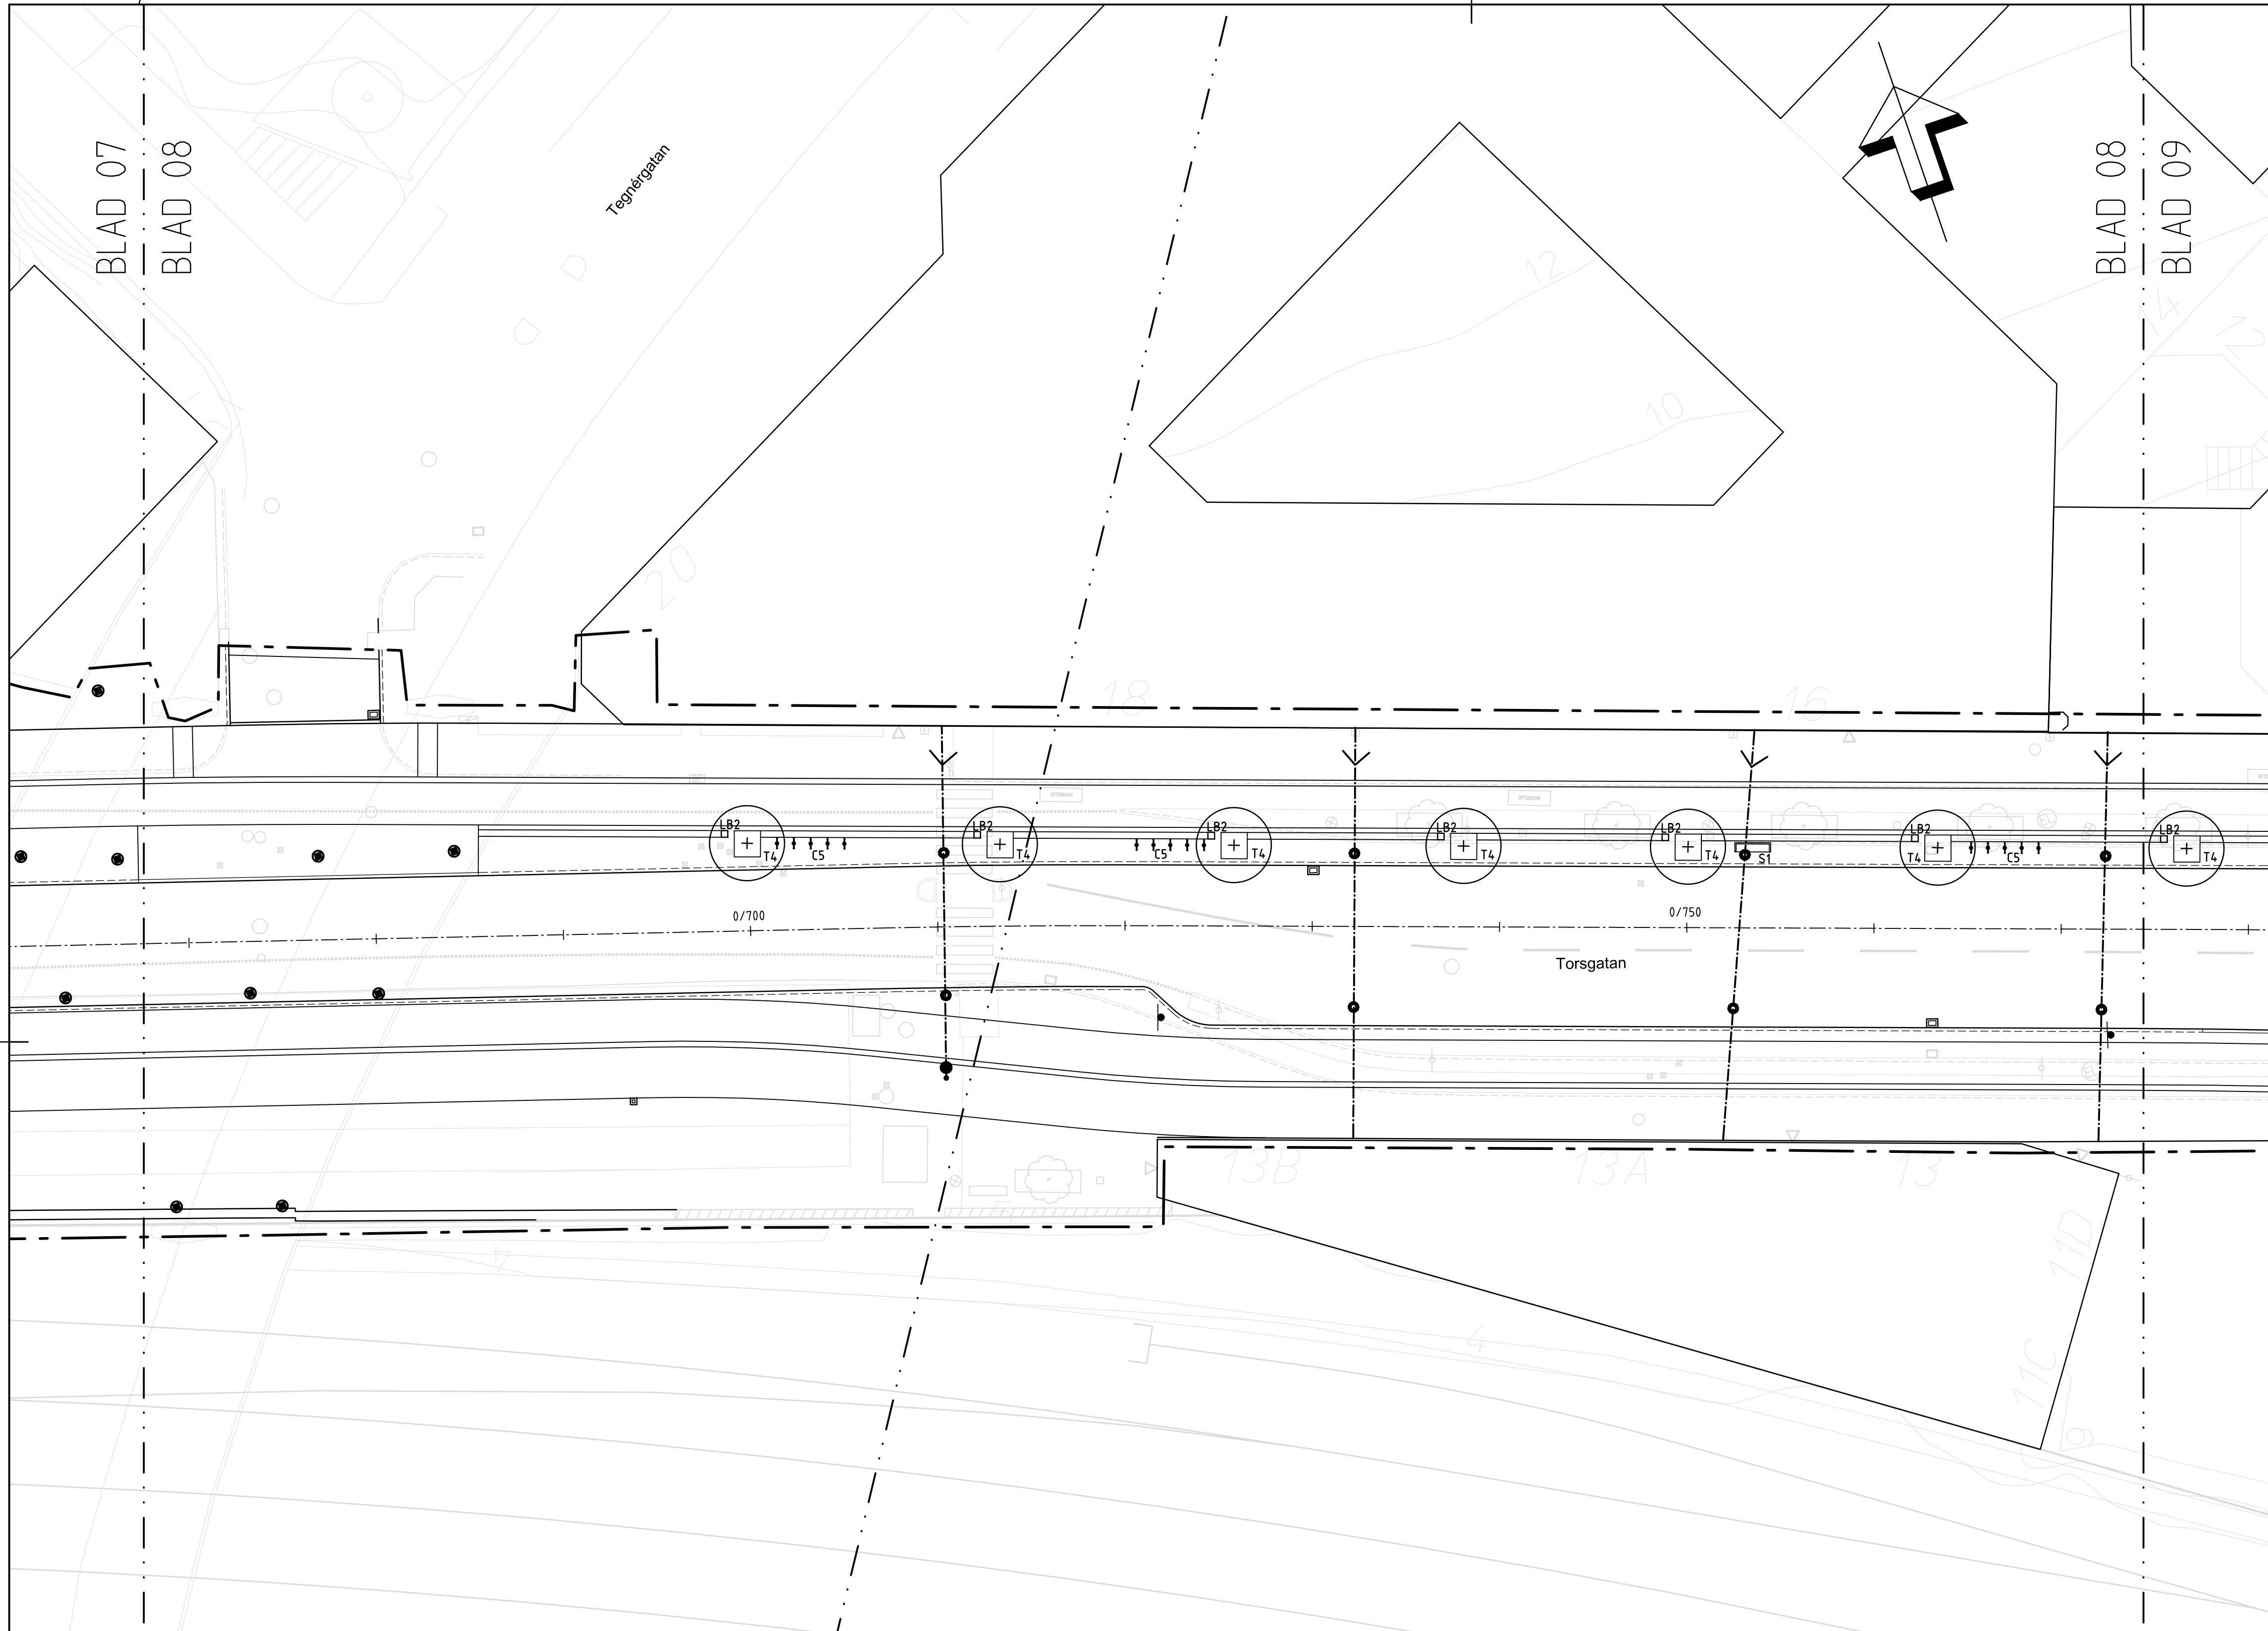

TECKENFÖRKLARING

- NYTT TRÄD I HÄRDJORD YTA MED MARKGALLER, ART ENLIGT VÄXTFÖRTECKNING
- NYTT TRÄD I HÄRDJORD YTA MED MARKGALLER, ART ENLIGT VÄXTFÖRTECKNING
- SOFFA TYP NOLA PARCO, Ö19-26
- STÅL LACKAS I KULÖR GRÅ RAL 7022
- SKRÅPKORG TYP VESTRE CITY, TYP 270 CITY PANT 180L
- CYKELPOLLARE TYP VESTRE 'URBAN' ARN NR 586 900 C, VARMFÖRZINKAD
- RÄCKE AV PLATTSTÅL ENLIGT TYPRITNING TH0043 TEKNISK HANDBOK
- VÄRSKYDD TYP 'SMAL', 4220x822 MM
- BETONGPLATTA 4450x1000, TILLHANDAHÅLLES AV SL
- LUFTNINGBRUNN FÖR GATUTRÄD, BETÄCKNING TYP HAMMARBYBRUK
- LUFTNINGBRUNN FÖR GATUTRÄD, BETÄCKNING TYP HAMMARBYBRUK 'AIRWELL'
- LUFTNINGBRUNN FÖR GATUTRÄD, BETÄCKNING TYP HAMMARBYBRUK 'AIRWELL'
- BEF. TRÄD SOM BEHÅLLS
- BELYSNINGSSTOLPE, SE E-HANDLING
- VÄGMÄRKESSTOLPE, SE T-HANDLING 101174101-101174110

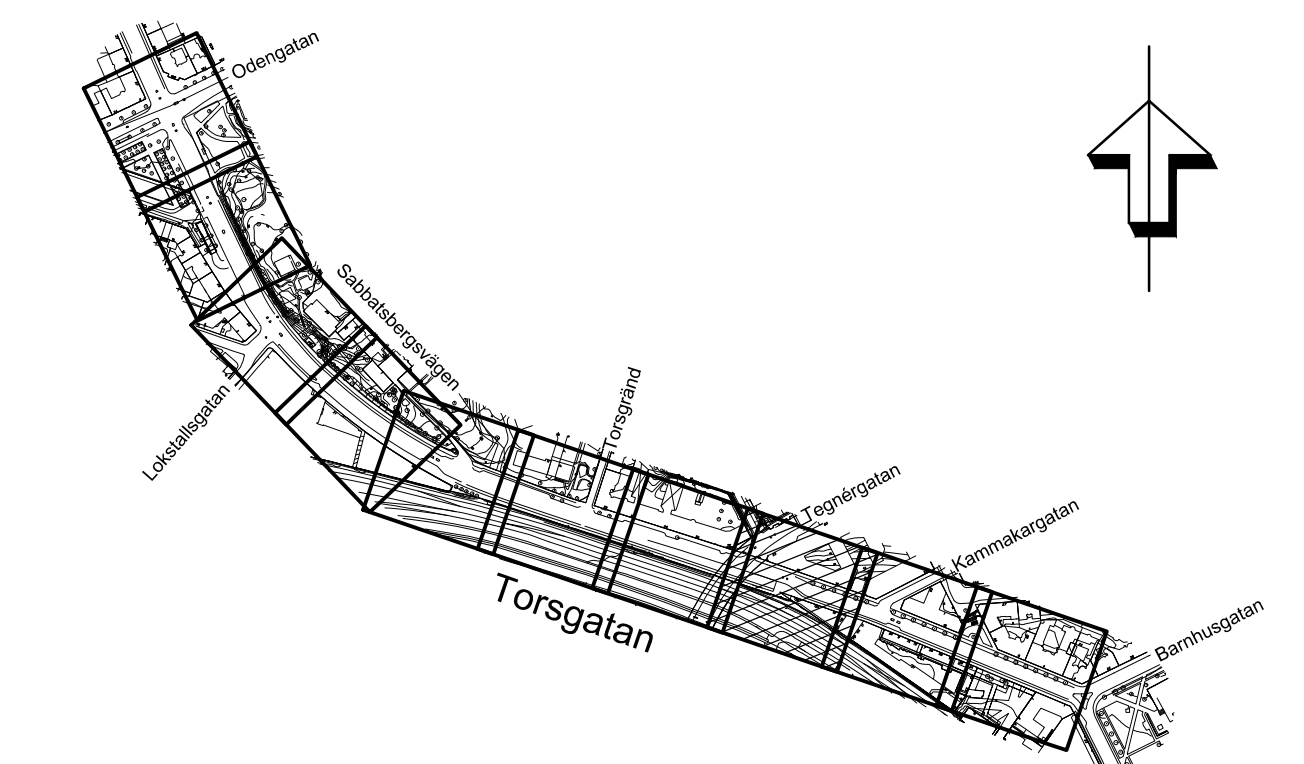

UTFÖRS I EN EGEN ENTREPRENAD

VÄXTFÖRTECKNING

Nr.	Art	Antal	Kvalite/stor	Anm.
Träd				
T1	ART BESTÄMS I SENARE SKEDE XXXX	3	HS. XXXXX	--
T2	ART BESTÄMS I SENARE SKEDE XXXX	2	HS. XXXXX	--
T3	ART BESTÄMS I SENARE SKEDE XXXX	28	HS. XXXXX	--
T4	ART BESTÄMS I SENARE SKEDE XXXX	17	HS. XXXXX	--
T5	ART BESTÄMS I SENARE SKEDE XXXX	1	HS. XXXXX	--
Buskar				
B1	ART BESTÄMS I SENARE SKEDE XXXX	-	ca XXXXX	--




TYRÉNS

118 86 Stockholm
Besök: Peter Myrdes Backe 16
Tel: 010-452 20 00
Fax: 010-452 39 50
E-post: info@tyrens.se

UPPDRAGSNUMMER 270263
HANDLÄGGARE A GRÖNBERG
RITAD/KONSTR AV Y JOHANSSON
UPPDRAGSANSVARS M MAN
GRANSKAD AV AG


DATUM 2017-03-08

Hänvisning	Rit. nr	Rev.	Ant.	Revideringen avser	Dat.	Proj.	Gr.	Godk.
Projektleddare/Programansvarig ANDERS HELLSTRÖM								
Projekt nr.	Projektnamn nr.	K nr.						
Gransk datum	Byrå (medsv)	Sign						
Slutgranskad	Godkänd	Arbetet utfört enligt ritn. utvär/med ändringar	Sign.	Dat.				
			Stockholms stad					
			NORMMALM					
			TORSGATAN					
			UTRUSTNING OCH PLANTERING					
			PLAN			Skala A1:1200		
			1011908					

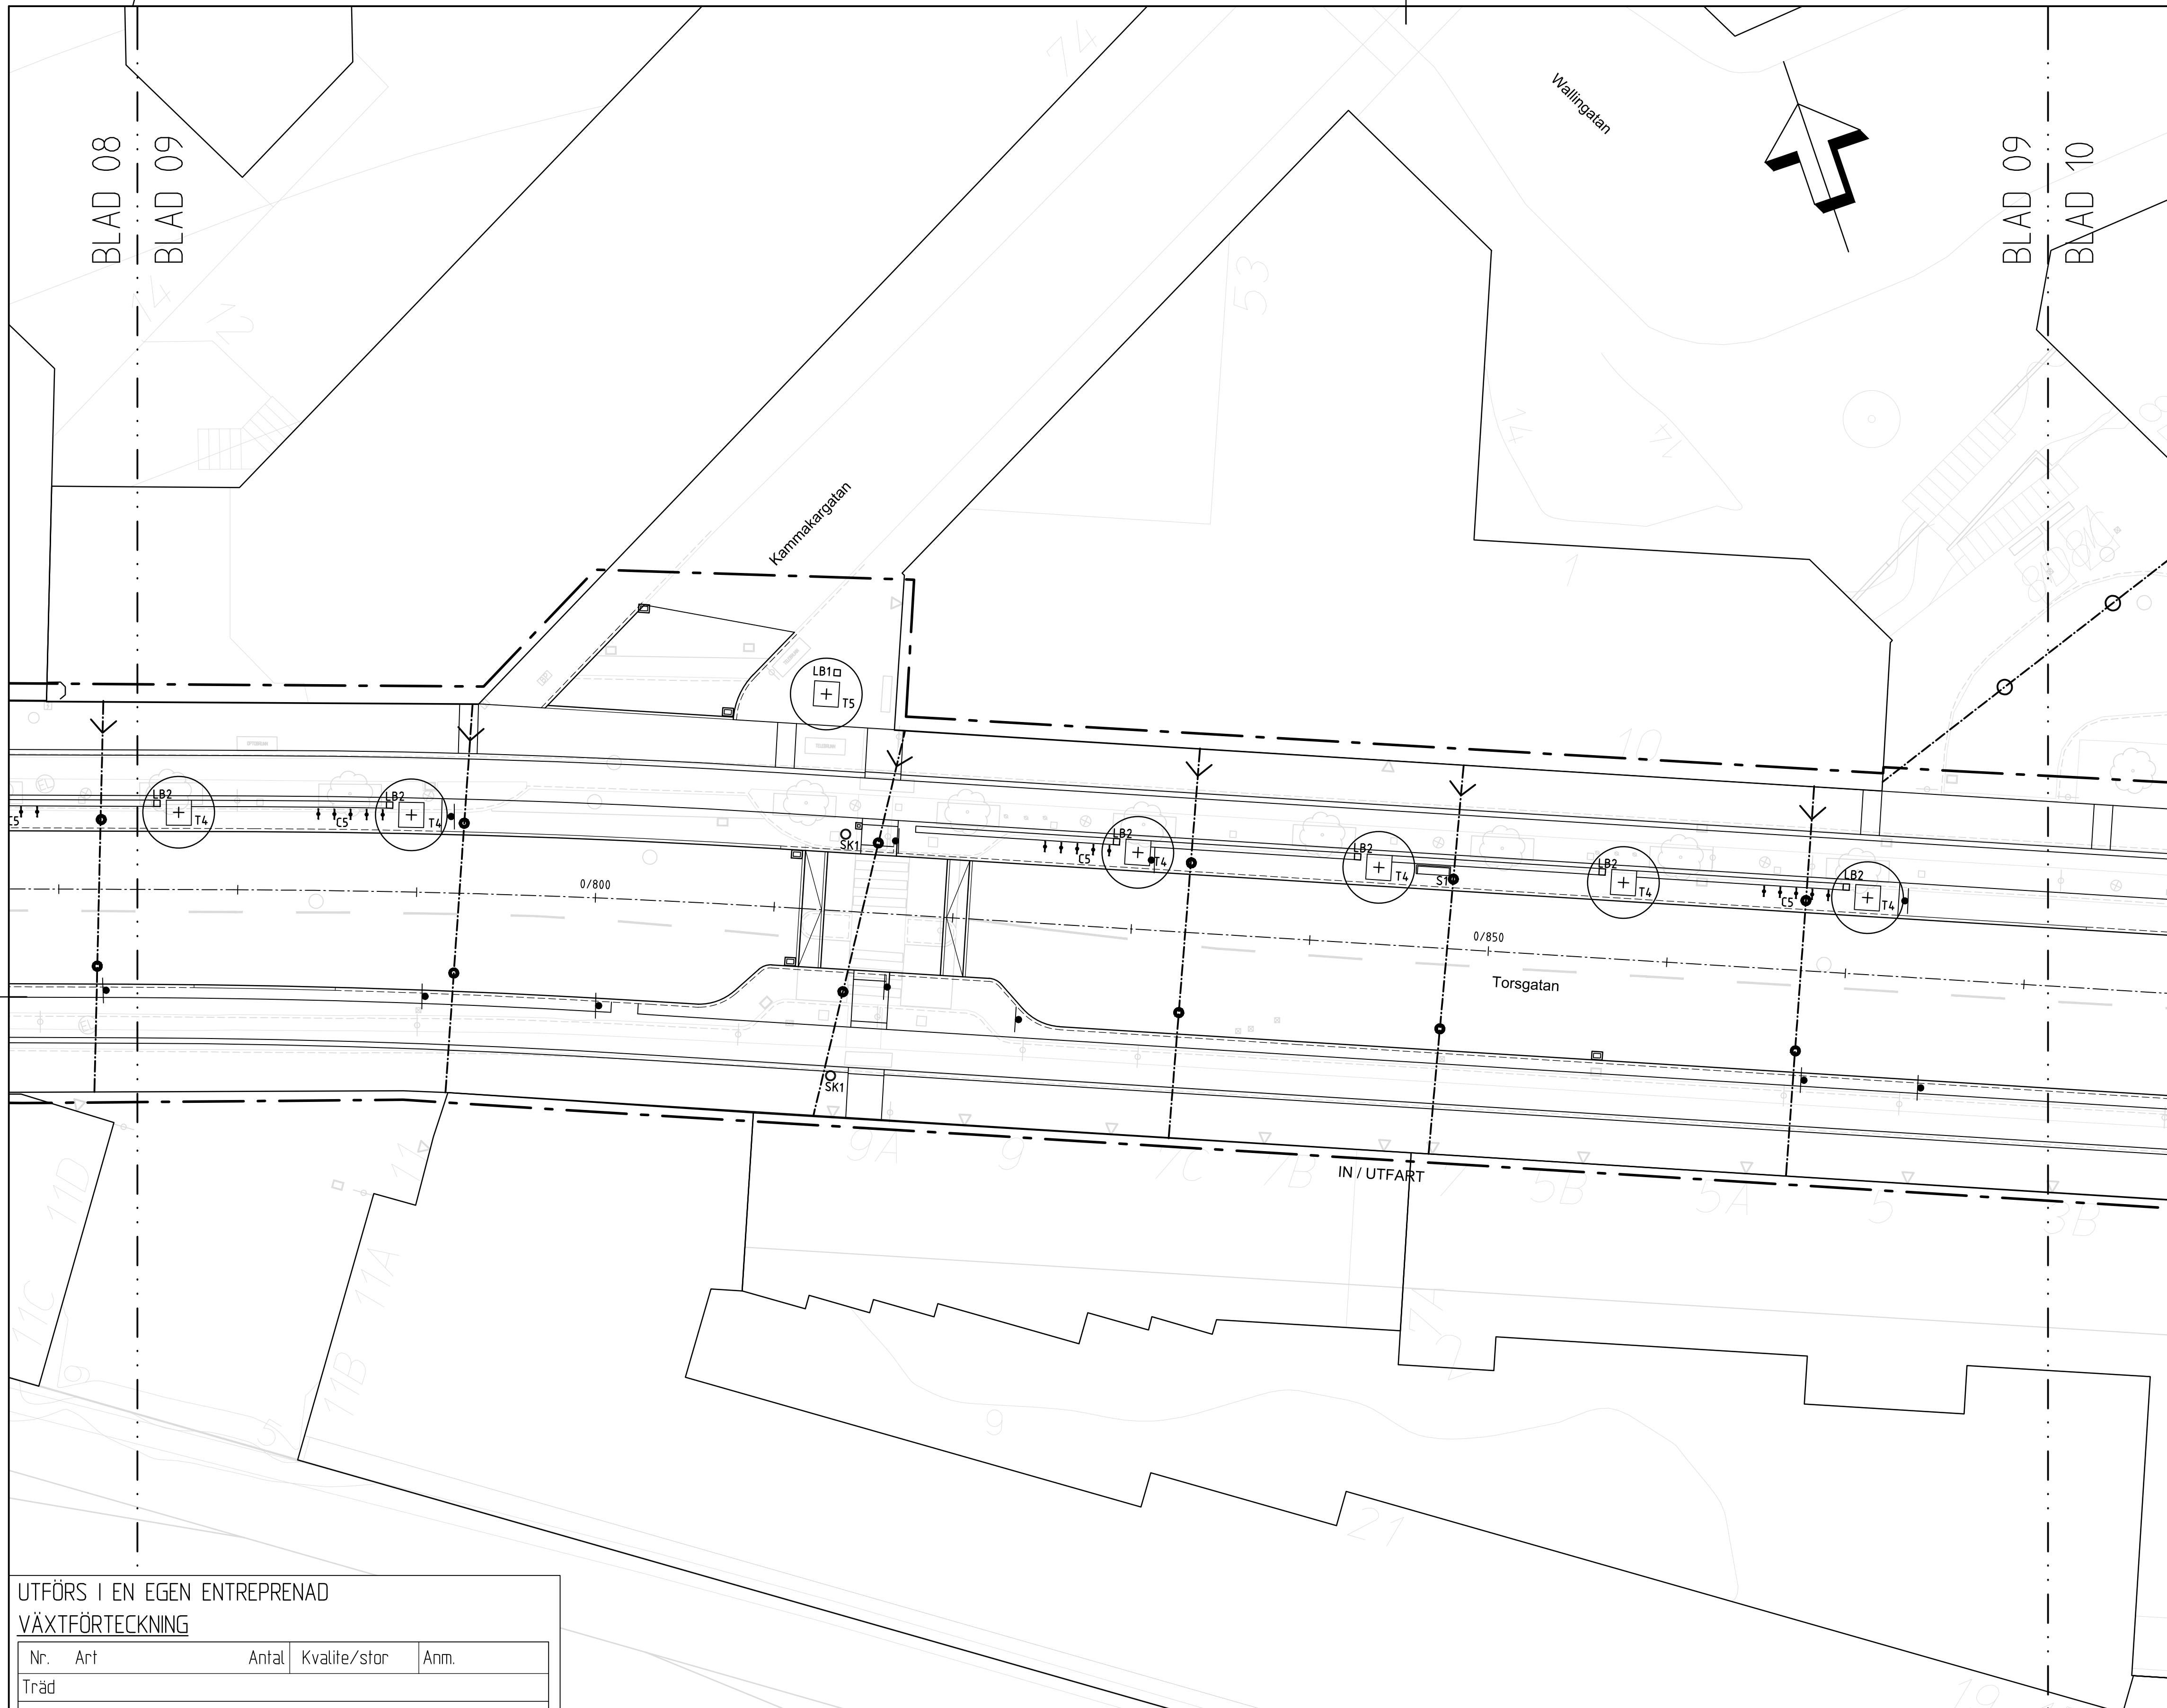

TECKENFÖRKLARING

- 
 NYTT TRÄD I HÄRDGJORD YTA MED MARKGALLER, ART ENLIGT VÄXTFÖRTECKNING MARKGALLER INKL SPARREHOLM TRÄDGRÖPSRAM I STÅL SAMT DRAKENBERG TRÄDGRÖPSFUNDAMENT AV BETONG, MALUS CORTLAND 1400X1400, Ø700 MM HÅL, ART NR 2090, 2083 OCH 2084 A3VF. STAMSKYDD JOM ART NR 510108, RAL 7022
- 
 NYTT TRÄD I HÄRDGJORD YTA MED MARKGALLER, ART ENLIGT VÄXTFÖRTECKNING MARKGALLER, JOM INKL STÅLRAM MED TILLHÖRANDE PLANTERINGSLÅDA AV BETONG TYP JOM KLASSISKT 1400X1400 MED Ø700 MM HÅL, ART NR 457210 EL. LIKV. STAMSKYDD JOM ART NR 510108, RAL 7022
- 
 SOFFA TYP NOLA PARCO, Ø19-26
 STÅL LACKAS I KULÖR GRÅ RAL 7022
- 
 SKRÅPKORG TYP VESTRE CITY, TYP 270 CITY PANT 180L
 VÄRMFÖRZINKAD OCH PULVERLACKAD I KULÖR GRÅ RAL 7022
- 
 CYKELPOLLARE TYP VESTRE 'URBAN' ARN NR 586 900 C, VÄRMFÖRZINKAD SAMT LACKERAD I KULÖR GRÅ RAL 7022, FÖR NEDGJUTNING
- 
 RÄCKE AV PLATTSTÅL ENLIGT TYPRITNING TH0043 TEKNISK HANDBOK KULÖR GRÅ RAL7022
- 
 VÄDRSKYDD TYP 'SMAL', 4220x822 MM
 BETONGPLATTA 4450x1000, TILLHANDAHÅLLES AV SL
- 
 LUFTNINGBRUNN FÖR GATUTRÄD, BETÄCKNING TYP HAMMARBYBRUK GALLERFORM, RAK, LUFTNINGBRUNN TYP HAMMARBYBRUK 'AIRWELL' MED HÅL I BOTTEN, EL LIKV.
- 
 LUFTNINGBRUNN FÖR GATUTRÄD, BETÄCKNING TYP HAMMARBYBRUK GALLERFORM, SKÅLAD, LUFTNINGBRUNN TYP HAMMARBYBRUK 'AIRWELL' MED HÅL I BOTTEN, EL LIKV.
- 
 BEF. TRÄD SOM BEHÅLLS
- 
 BELYSNINGSSTOLPE, SE E-HANDLING
- 
 VÄGMÄRKESSTOLPE, SE T-HANDLING 101174101-101174110

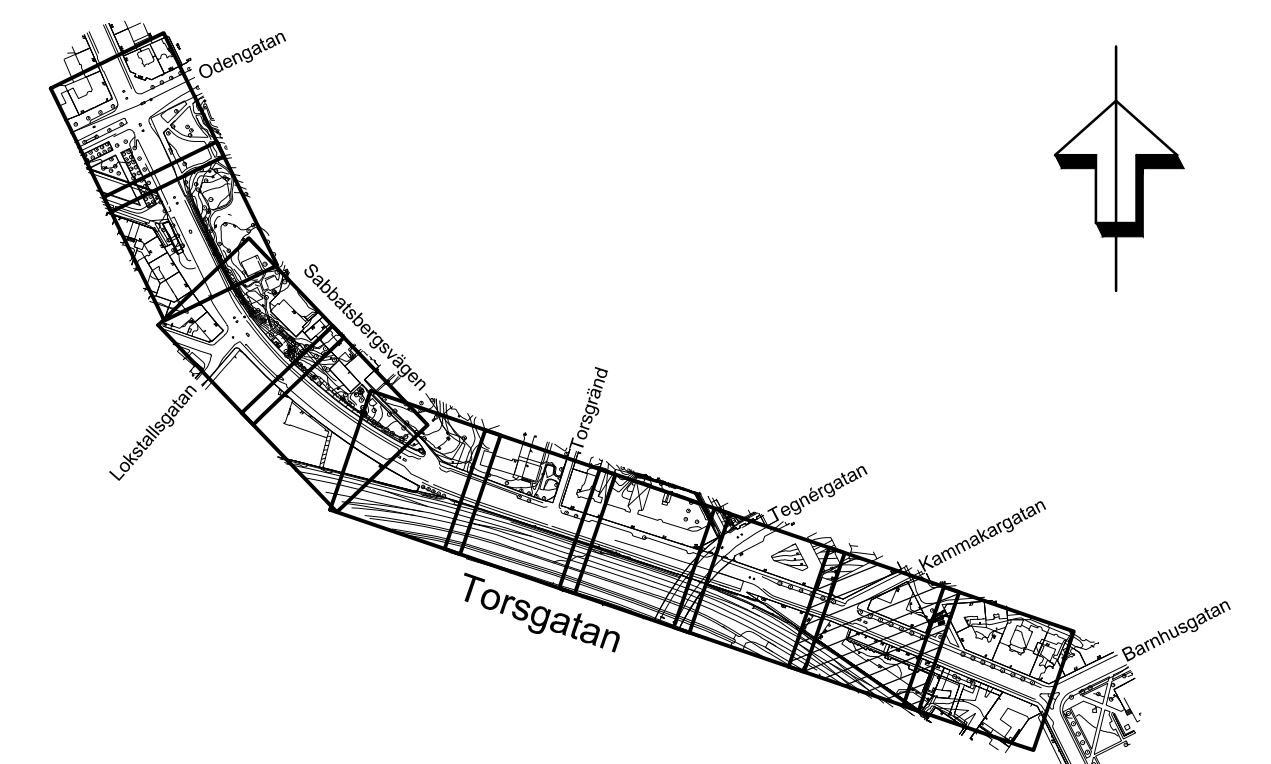

SYSTEMHANDLING 2017-03-08

UTFÖRS I EN EGEN ENTREPRENAD
VÄXTFÖRTECKNING

Nr.	Art	Antal	Kvalite/stor	Anm.
Träd				
T1	ART BESTÄMS I SENARE SKEDE XXXX	3	HS. XXXXX	--
T2	ART BESTÄMS I SENARE SKEDE XXXX	2	HS. XXXXX	--
T3	ART BESTÄMS I SENARE SKEDE XXXX	28	HS. XXXXX	--
T4	ART BESTÄMS I SENARE SKEDE XXXX	17	HS. XXXXX	--
T5	ART BESTÄMS I SENARE SKEDE XXXX	1	HS. XXXXX	--
Buskar				
B1	ART BESTÄMS I SENARE SKEDE XXXX	-	co XXXXX	--




TYRÉNS
 118 86 Stockholm
 Besök: Peter Myrdes Backe 16
 Tel: 010-452 20 00
 Fax: 010-452 39 50
 E-post: info@tyrens.se

UPPDRAGSNUMMER 270263
 UPPDRAGSANSVARIG M. MAN
 HANLÄGGARE A. GRÖNBERG
 RITAD/KONSTR. AV Y. JOHANSSON
 GRANSKAD AG


Slutgranskad
 Godkänd
 Datum 2017-03-08

Hänvisning Projektleddare/Programansvarig ANDERS HELLSTRÖM Projekt nr. _____ Brojournal nr. _____ K nr. _____	Rev. Ant. Revideringen avser  NORMMALM TORSGATAN UTRUSTNING OCH PLANTERING PLAN Nr. 1011909	Skala A1:1200 Arbetet utfört enligt ritn. utav/med ändringar Sign. _____ Dat. _____ Rev. _____ Foto _____ Rsp. _____
---	--	--

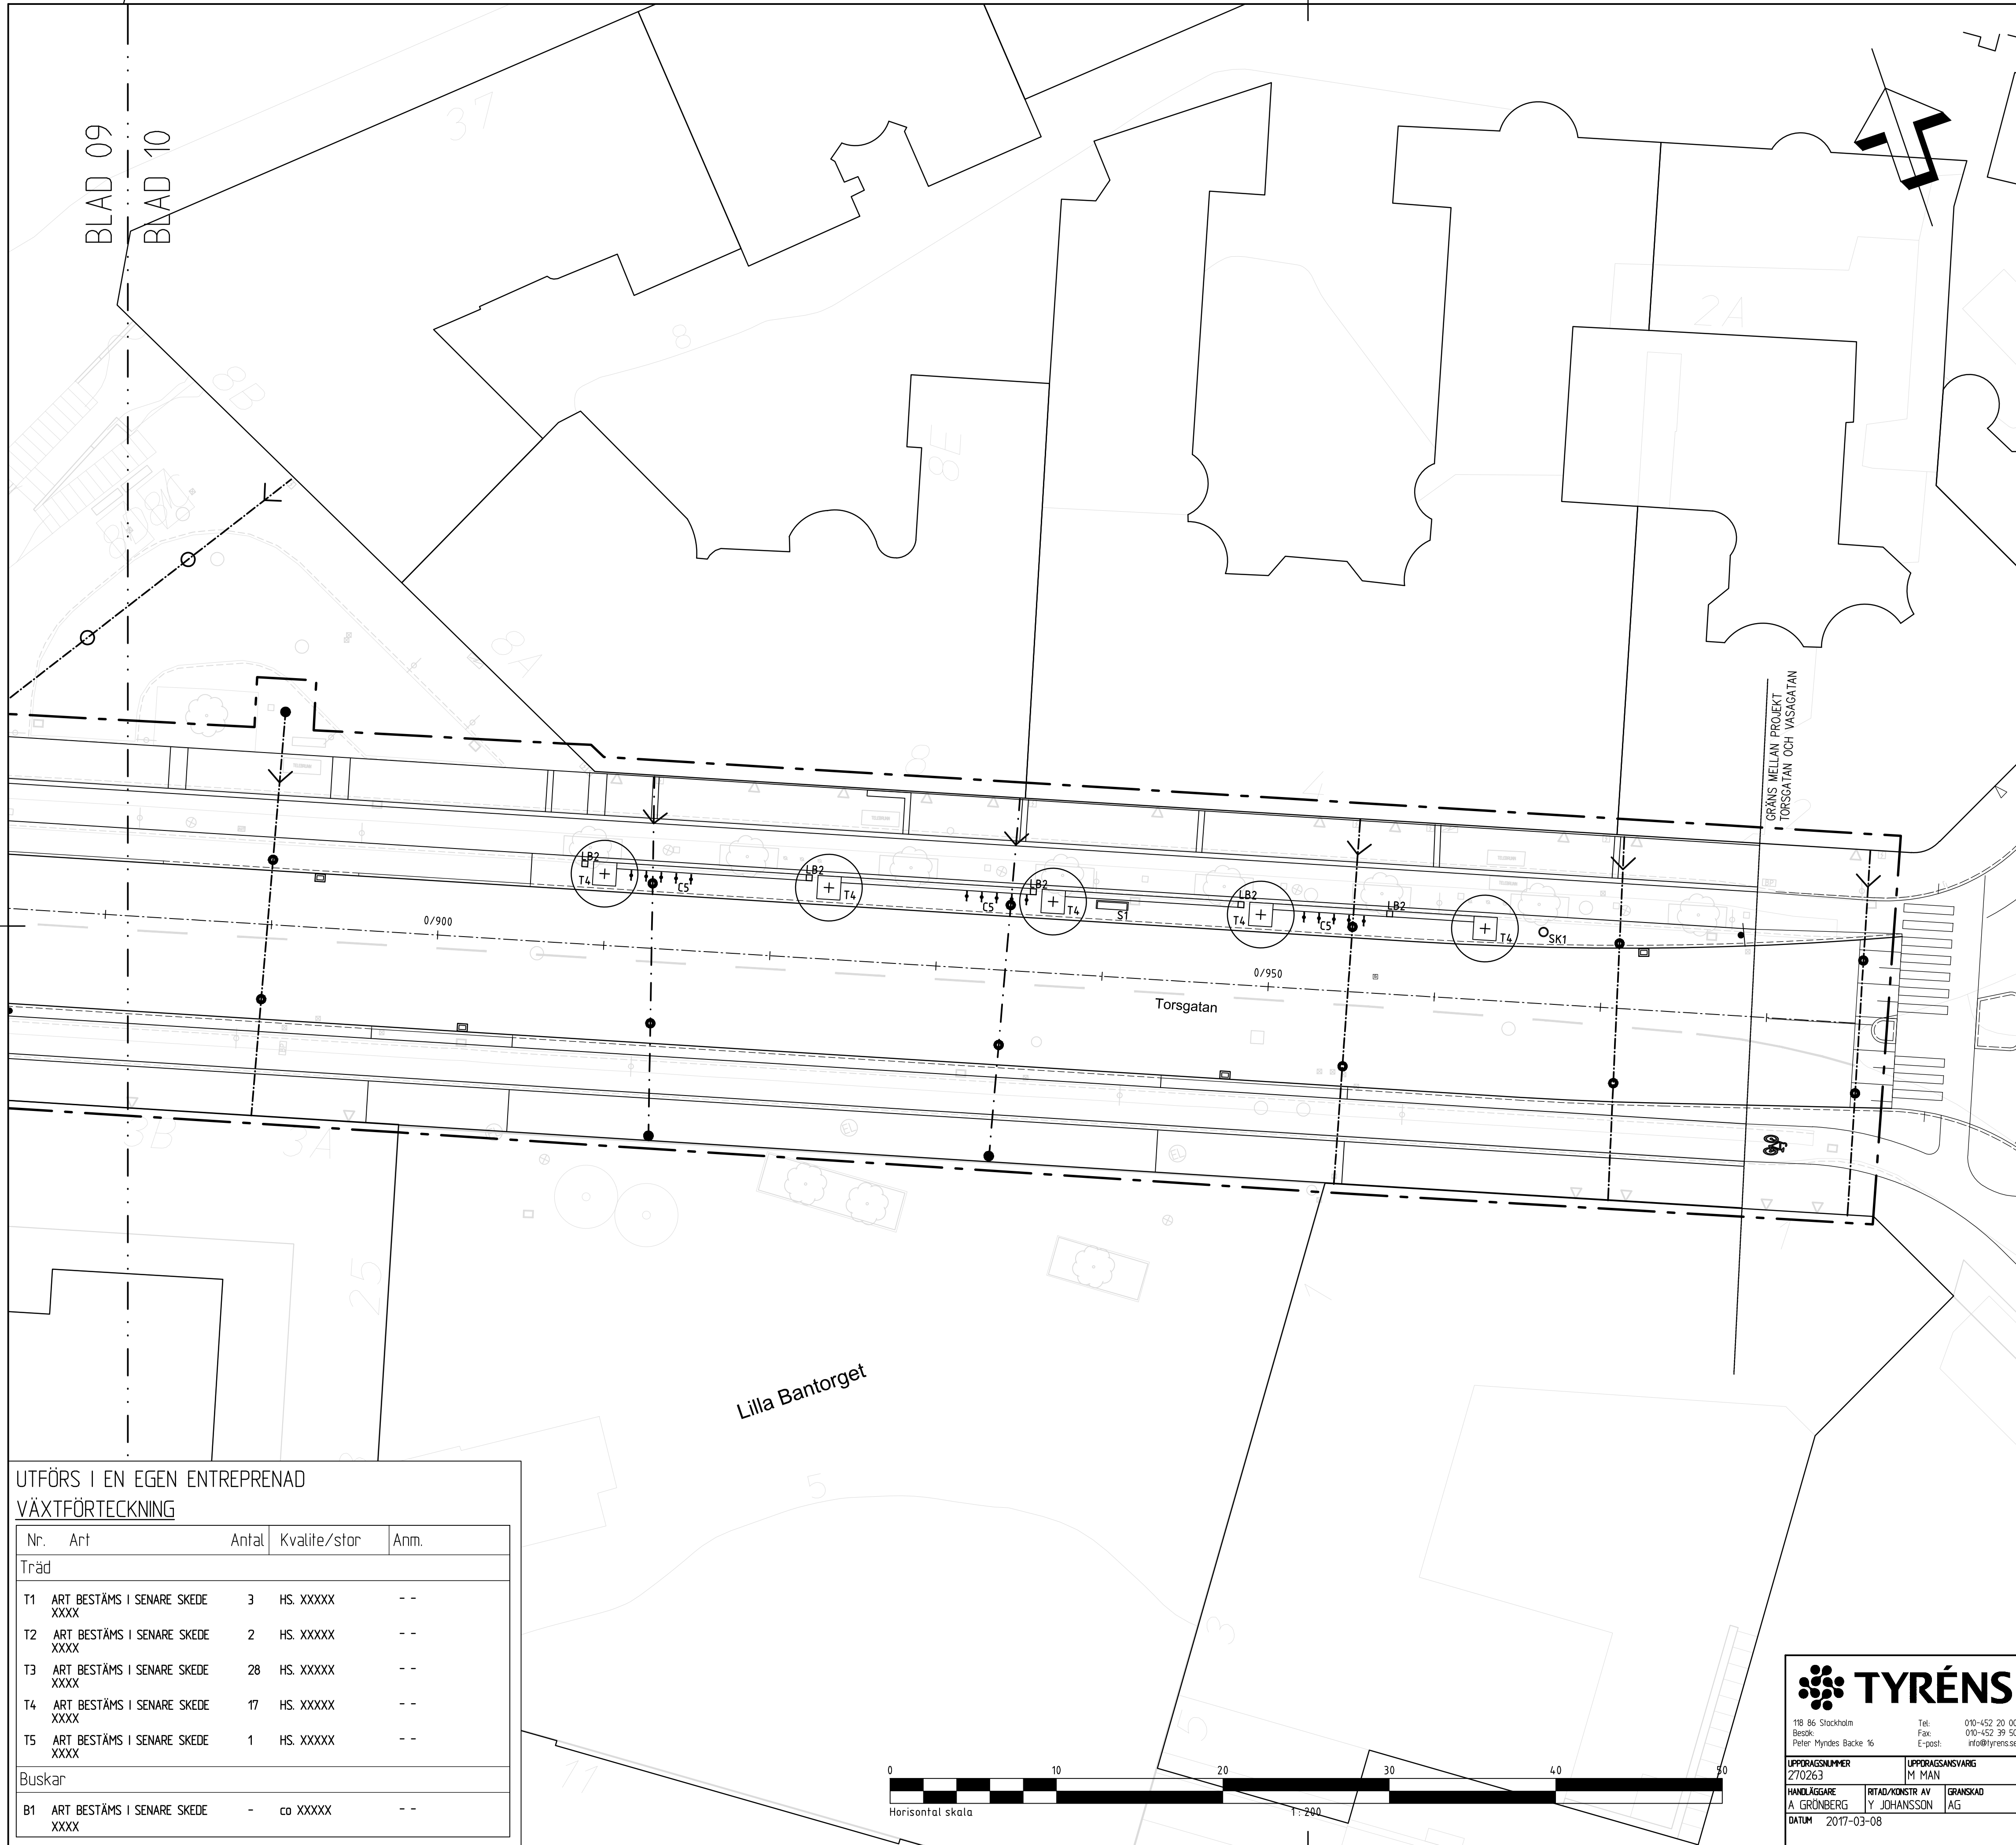


TECKENFÖRKLARING

- ARBETSOMRÅDESGRÄNS
- NYTT TRÄD I HÄRDGJORD YTA MED MARKGALLER, ART ENLIGT VÄXTFÖRTECKNING
- NYTT TRÄD I HÄRDGJORD YTA MED MARKGALLER, ART ENLIGT VÄXTFÖRTECKNING
- SOFFA TYP NOLA PARCO, Ö19-26
- STÅL LACKAS I KULÖR GRÅ RAL 7022
- SKRÅPKORG TYP VESTRE CITY, TYP 270 CITY PANT 180L
- VÄRMFÖRZINKAD OCH PULVERLACKAD I KULÖR GRÅ RAL 7022
- CYKELPOLLARE TYP VESTRE 'URBAN' ARN NR 586 900 C, VÄRMFÖRZINKAD
- SAMT LACKERAD I KULÖR GRÅ RAL 7022, FÖR NEDGJUTNING
- RÄCKE AV PLATTSTÅL ENLIGT TYPRITNING TH0043 TEKNISK HANDBOK
- KULÖR GRÅ RAL7022
- VÄDRSKYDD TYP 'SMAL', 4220x822 MM
- BETONGPLATTA 4450x1000, TILLHANDAHÅLLES AV SL
- LUFTNINGBRUNN FÖR GATUTRÄD, BETÄCKNING TYP HAMMARBYBRUK
- GALLERFORM, RAK, LUFTNINGBRUNN TYP HAMMARBYBRUK 'AIRWELL'
- MED HÅL I BOTTEN, EL LIKV.
- LUFTNINGBRUNN FÖR GATUTRÄD, BETÄCKNING TYP HAMMARBYBRUK
- GALLERFORM, SKÅLAD, LUFTNINGBRUNN TYP HAMMARBYBRUK 'AIRWELL'
- MED HÅL I BOTTEN, EL LIKV.
- BEF. TRÄD SOM BEHÅLLS
- BELYSNINGSSTOLPE, SE E-HANDLING
- VÄGMÄRKESTOLPE, SE T-HANDLING 101174101-101174110

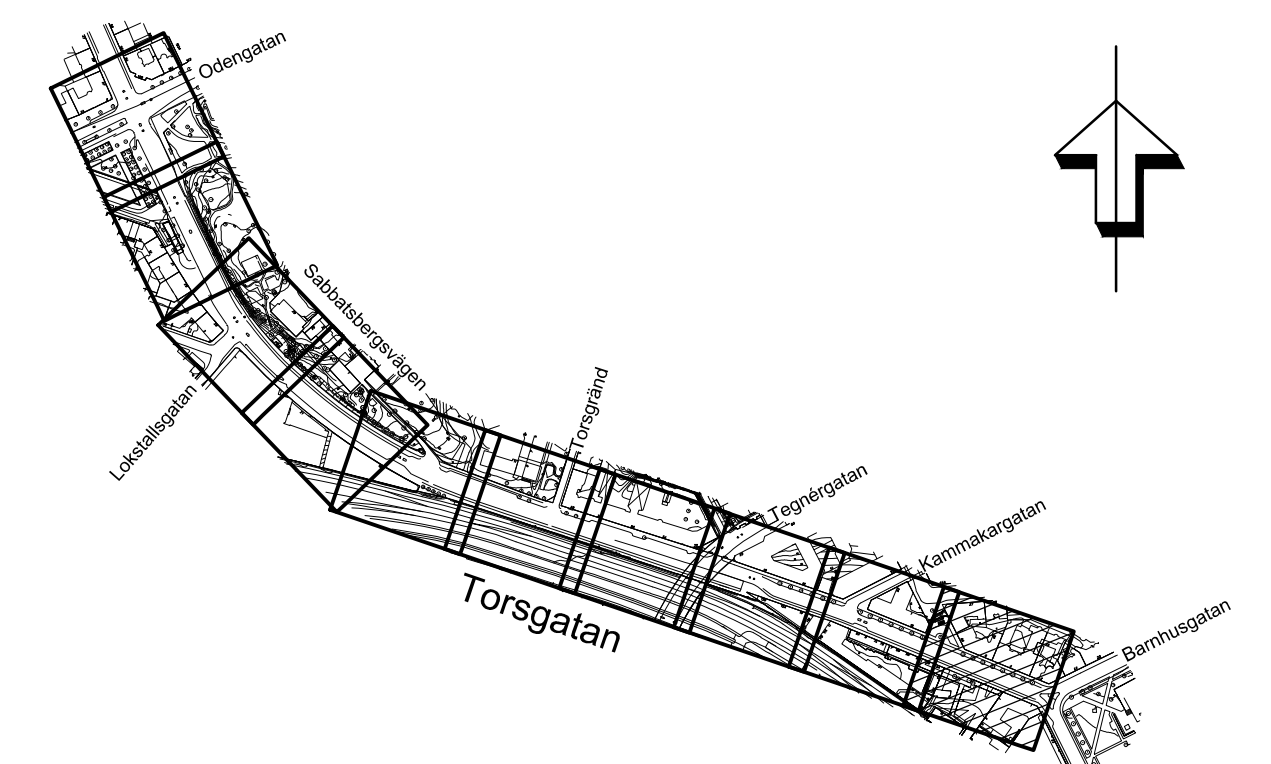

UTFÖRS I EN EGEN ENTREPRENAD
VÄXTFÖRTECKNING

Nr.	Art	Antal	Kvalite/stor	Anm.
Träd				
T1	ART BESTÄMS I SENARE SKEDE XXXX	3	HS. XXXXX	--
T2	ART BESTÄMS I SENARE SKEDE XXXX	2	HS. XXXXX	--
T3	ART BESTÄMS I SENARE SKEDE XXXX	28	HS. XXXXX	--
T4	ART BESTÄMS I SENARE SKEDE XXXX	17	HS. XXXXX	--
T5	ART BESTÄMS I SENARE SKEDE XXXX	1	HS. XXXXX	--
Buskar				
B1	ART BESTÄMS I SENARE SKEDE XXXX	-	cd XXXXX	--

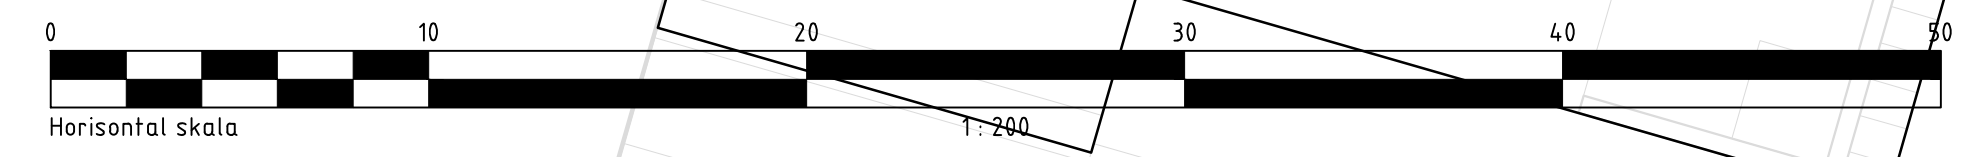

TYRÉNS

118 86 Stockholm
Besök: Peter Myrdes Backe 16
Tel: 010-452 20 00
Fax: 010-452 39 50
E-post: info@tyrens.se

UPPDAGSNUMMER: 270263
UPPDAGSANSVARIG: M. MAN
HANDLÄGGARE: A. GRÖNBERG
RITAD/KONSTR: Y. JOHANSSON
GRANSKAD: AG
DATUM: 2017-03-08

Projektleddare/Programansvarig ANDERS HELLSTRÖM	Rev. Ant.	Revideringen avser	Dat.	Proj.	Gr.	Godk.
Projekt nr. / Brojournal nr. / K nr.			NORMMALM TORSGATAN UTRUSTNING OCH PLANTERING PLAN 1011910			
Gransk datum	Byrå (teckni)	Sign.	Styrelsen	Godkänd	Arbetet utfört enligt ritn. utav/med ändringar	Rev. Foto. Rep.

Skala A1:1200