TYRESÖ KOMMUN
Stadsbyggnadsförvaltningen
135 81 TYRESÖ
Besöksadress: Marknadsgränd 2
Tel. 08/ 5782 91 00

Tyresö den 2016-12-01

Susanna Peuraniemi
Kartingenjör

Utdrag ur kartdatabas över del av ALBY 1:1

Adress:
Areal: -

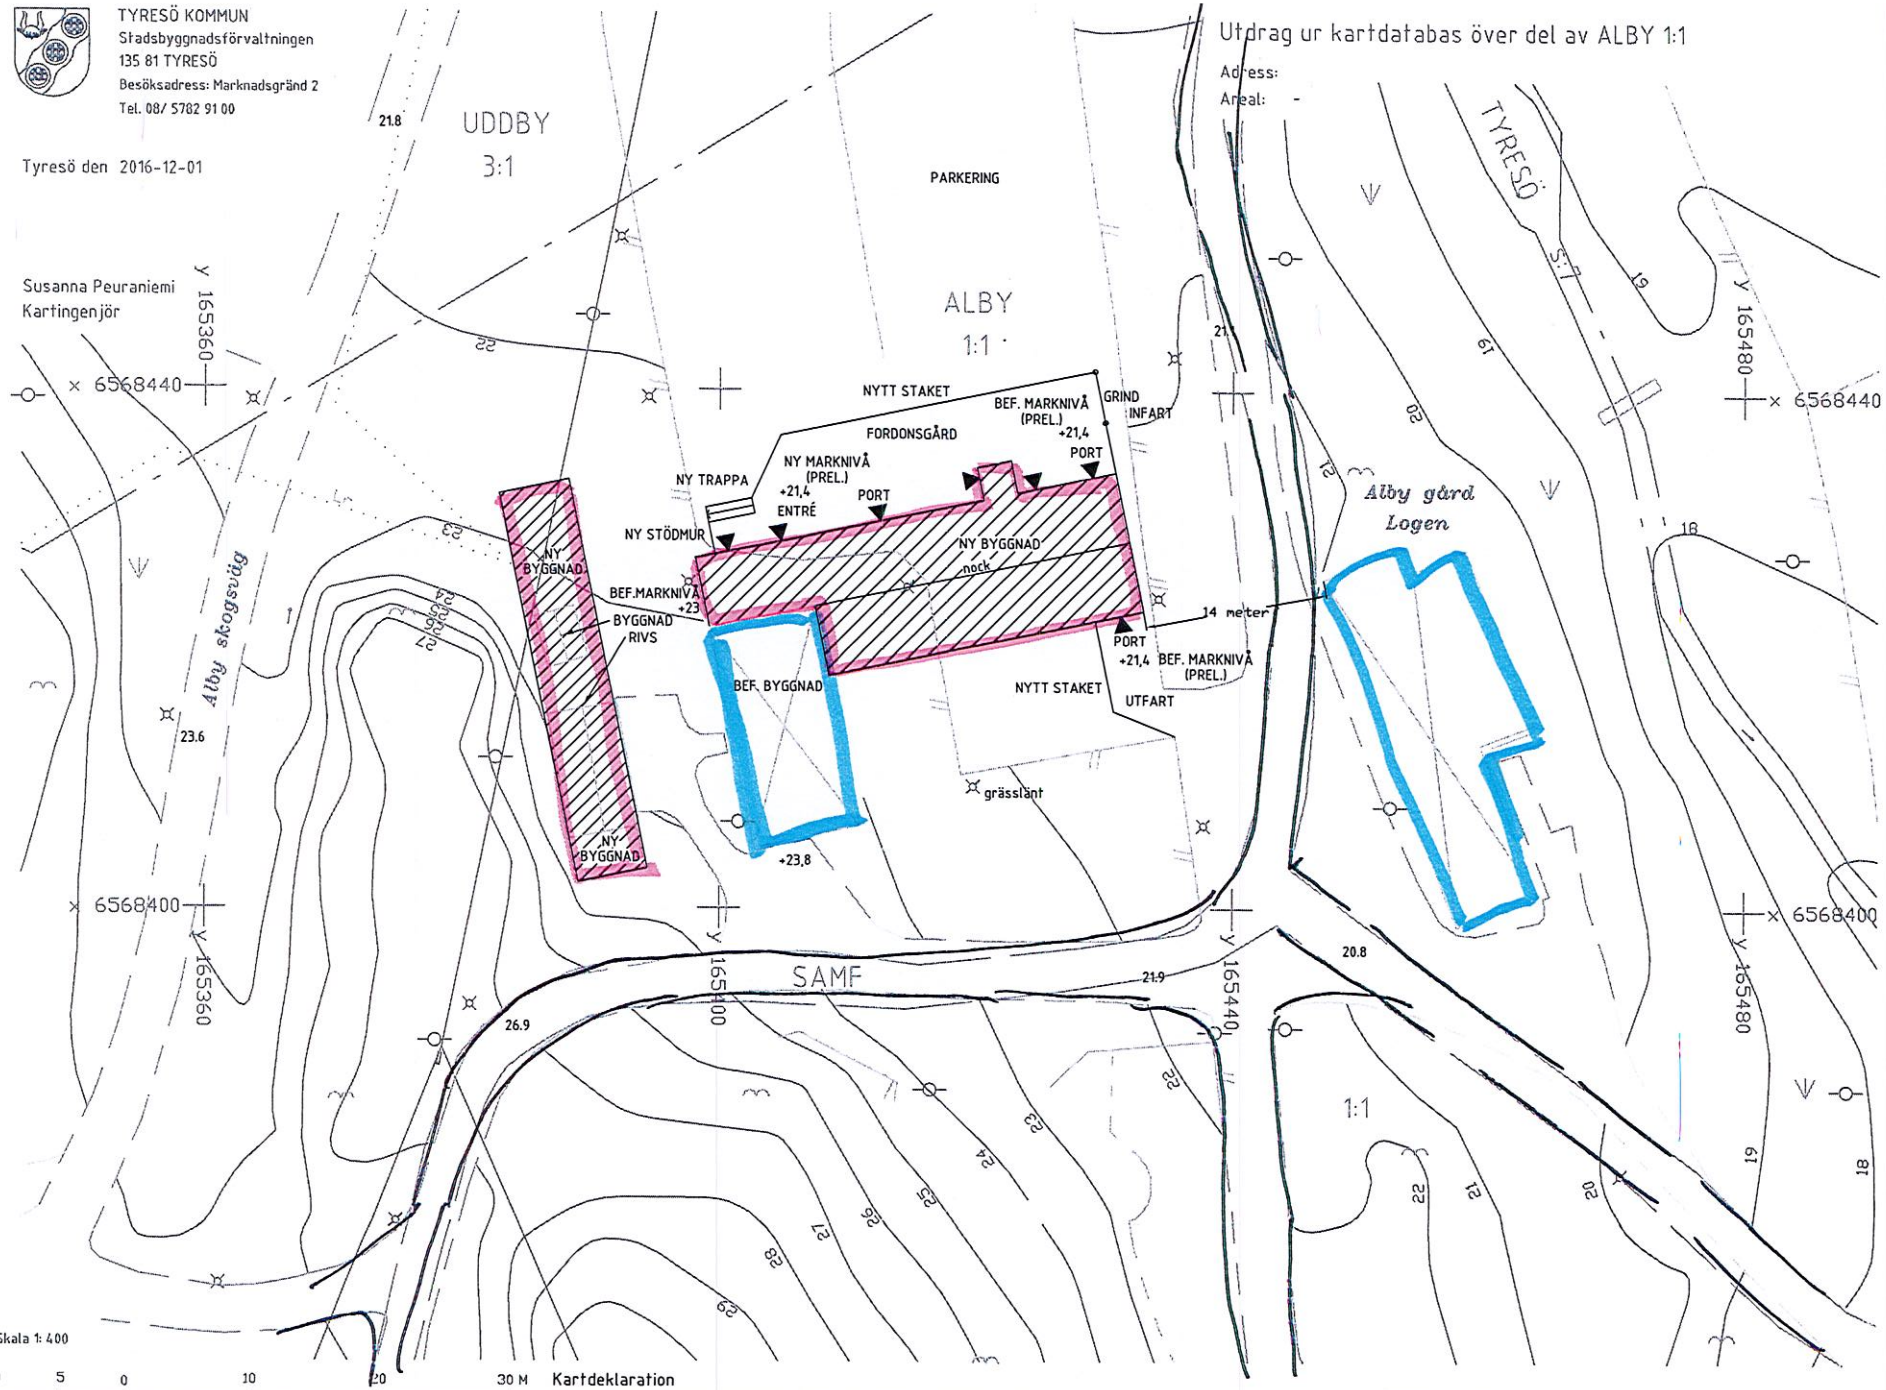

Skala 1: 400

10 5 0 10 20 30 M

Kartdeklaration
Kartmaterialet är fotogrammetriskt framställt för skala 1:400.
Noggrannhet i höjd ca 30 cm och i plan ca 20 cm. Fastighetsgränser och inmätta detaljer avviker mindre än 5 cm.

Koordinatsystem SWEREF99 1800	Höjdsystem RH2000

FK skiss 3-170924
kartan kompletterad av
Rolf Forsberg Arkitektkontor AB

Dnr: 2016KSM1961