

**SISAB** SKOLFASTIGHETER I STOCKHOLM AB FÖRSTUDIE 2016-06-29

- ▶ FÖRSLAGSHANDLING
- ▶ RELATIONSRTNING
- ▶ ARBETSRTNING
- ▶ FÖRFRÅGNINGSUNDERLAG
- ▶ BYGGNADSLÖVSRTNING
- ▶ FÖRHANDSKOPIA

STAD AV KÄNDEHET AV	HANDLAGGARE	BET	ANT	ÄNDRINGEN AVSER	SIGN	DATUM
KT	JOL	A	TENGBOM	08-412 52 00		
		K	ELE	021-41 04 55		
		V	TYSKLINDS	08-742 62 62		
		LA				
		C	STORKÖKSBYRÅN	08-642 51 00		
DATUM	ANSVARIG	ARBETSNUMMER		BYGGNUMMER		SKALA 1:100
		16052		0530-C-46-1-091		

**EIRASKOLAN**  
 FASTIGHETSNUMMER NR 0530  
 KV MUNKLÄGRET 13  
 HUS B PLAN 091  
 ÖVERSIKT, STORKÖK

2016-06-27 14:51:52

## FÖRKLARINGAR




### STORKÖKSAPPARATER, MASKINER DEL 2

- 26  
 SERVERING  
 26-01 VÄRMERI 3 GN 1/1  
 26-02 VÄRMERI 3 GN 1/1  
 26-03 KYLBRUNN 3 GN 1/1  
 26-04 VÄRMERI 3 GN 1/1  
 26-05 VÄRMERI 3 GN 1/1  
 26-06 KYLBRUNN 3 GN 1/1  
 26-07 VÄRMERI 2 GN 1/1  
 26-08 KYLBRUNN 3 GN 1/1  
 26-09 KYLSKÅP  
 26-10 MJÖLKDISPENSER 20L FÖRB.  
 26-11 KALLVATTENSIFON

- ALLMÄNT, INGÅR I EL  
 D1 DÖRRAUTOMATIK  
 E1 DUBBELT ELUTTAG  
 E3 EUROPAKONTAKT  
 E4 DUBBELT ELUTTAG UNDER ÖVERHYLLA  
 E5 ELUTTAG, DATA, TELE, FAX  
 E7 BELYSNING UNDER HYLLA, SKÅP

- ALLMÄNT, INGÅR I VS  
 V1 VÄGG/BÄNKBLANDARE  
 V2 SPISBLANDARE  
 V3 VÄGGBLANDARE MED SPOLSLANG  
 V4 TVÄTTSTÅLL MED BLANDARE  
 V5 UTSLAGSBACK MED BLANDARE

FÖRESKRIFTER  
 MÅTT I MM.  
 MÅTT KONTROLLERAS PÅ PLATS FÖRE TILLV.

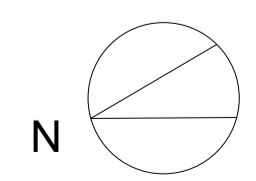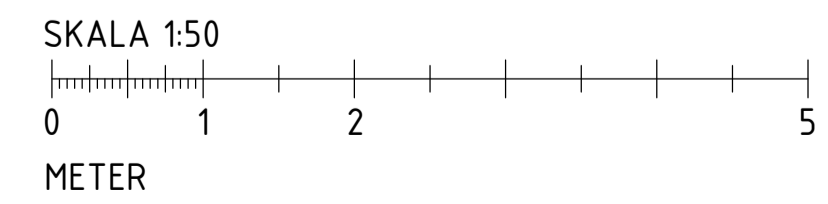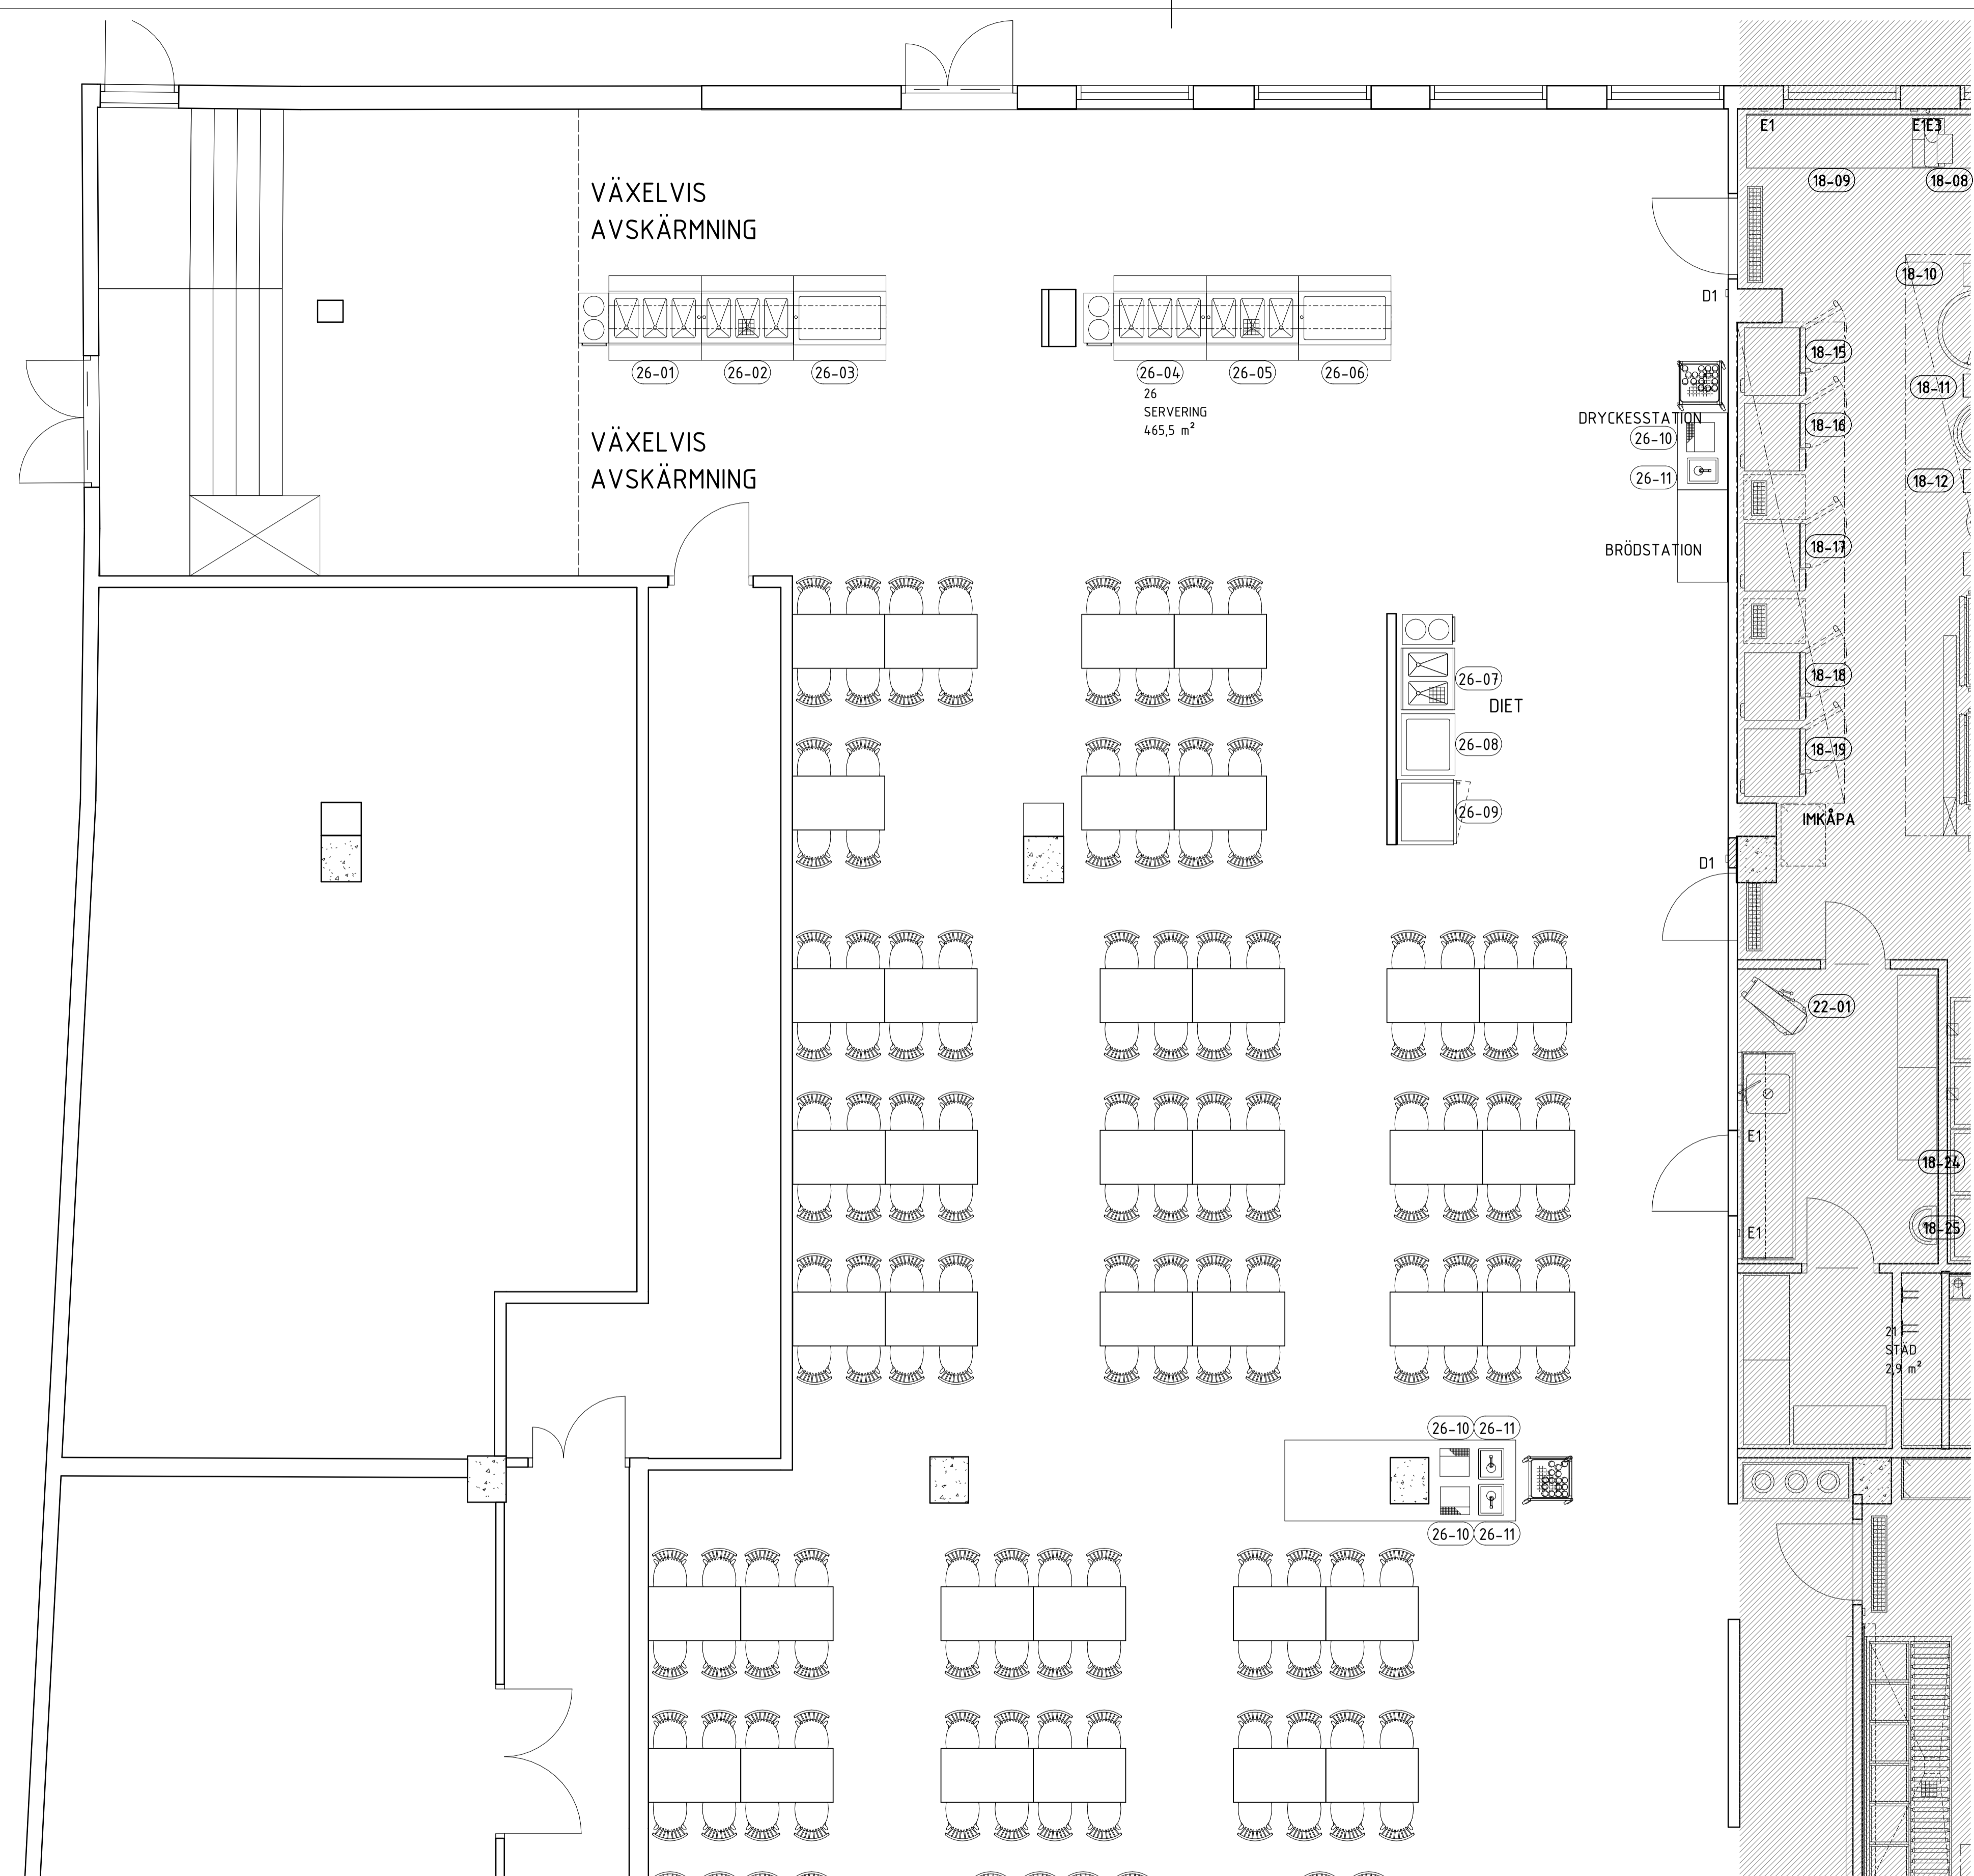

FÖRSLAGSHANDLING	A	TENGBOM	08-412 52 00
RELATIONSRTNING	K		
ARBETSRTNING	E	ELE	021-41 04 55
FÖRFRÅGNINGSUNDERLAG	V	TYSKLINDS	08-742 62 62
BYGGNADSLOVSRITNING	LA		
FÖRHANDSKOPIA	C	STORKÖKSBYRÅN	08-642 51 00



FÖRSTUDIE 2016-06-29

TIPSFRINLIGG ARKITEKT A TENGBOM 08-412 52 00 K E ELE 021-41 04 55 V TYSKLINDS 08-742 62 62 LA C STORKÖKSBYRÅN 08-642 51 00	BIL ANT ÄNDRINGEN AVSER SIGN DATUM	<b>EIRASKOLAN</b> FASTIGHETSNUMMER NR 0530 KV MUNKLÄGRET 13 HUS B PLAN 091 DELPLAN 2, STORKÖK	SKALA 1:50 ARBETSNUMMER 16052 BYGGNUMMER 0530-C-46-1-0912
--	--	---	---

2016-06-27 14:51:56



**FÖRKLARINGAR**

**STORKÖKSAPPARATER, MASKINER DEL1**

- 1 VARUMOTTAG 20,6 m<sup>2</sup>
- 2 KONTOR 8,3 m<sup>2</sup>
- 3 PASSAGE 42,2 m<sup>2</sup>
- 4 OMKLÄD 9,5 m<sup>2</sup>
- 5 WC 2,5 m<sup>2</sup>
- 6 DUSCH 2,5 m<sup>2</sup>
- 8 OMKLÄDNINGSRUM 8,1 m<sup>2</sup>
- 9 WC 7 m<sup>2</sup>
- 10 DUSCH 1,9 m<sup>2</sup>
- 11 KYLRUM 7,9 m<sup>2</sup>
- 12 FÖRRÅD 6,7 m<sup>2</sup>
- 13 FRYSRUM 8,8 m<sup>2</sup>
- 14 KYLRUM 6,0 m<sup>2</sup>
- 15 V1
- 15-01 TVÄTT 4,2 m<sup>2</sup>
- 15-02 TVÄTT
- 16 VAGNHALL 11,6 m<sup>2</sup>
- 16-01
- 17 RENSERI 13,0 m<sup>2</sup>
- 17-01
- 17-02
- 17-03
- 17-04
- 18 TILLAGNINGSKÖK 114,2 m<sup>2</sup>
- 18-01
- 18-02
- 18-03
- 18-04
- 18-05
- 18-06
- 18-07
- 18-08
- 18-09
- 18-10
- 18-11
- 18-12
- 18-13
- 18-14
- 18-15
- 18-16
- 18-17
- 18-18
- 18-19
- 18-20
- 18-21
- 18-22
- 18-23
- 18-24
- 18-25
- 19 KYLRUM GRÖNSAKER 5,8 m<sup>2</sup>
- 19-01
- 20 FÖRRÅD 5,4 m<sup>2</sup>
- 21 STÅD 2,9 m<sup>2</sup>
- 22 DEGRUM 10,0 m<sup>2</sup>
- 22-01
- 23 FÖRRÅD 4,6 m<sup>2</sup>
- 24 DISKRUM 38,9 m<sup>2</sup>
- 24-01
- 24-02
- 24-03
- 24-04
- 24-05
- 25 GROVDISKRUM 20,3 m<sup>2</sup>
- 25-01
- 25-02
- 25-03

**STORKÖKSAPPARATER, MASKINER DEL1**

- 18-21 SNABBNEDKYLNINGSKÅP
- 18-22 FRYSSKÅP
- 18-23 KYLSKÅP
- 18-24 FRYSSKÅP
- 18-25 KYLSKÅP
- 18-26 HÖJ- OCH SÄNKBAR BÄNK MED HO
- 19 KYLRUM GRÖNSAKER
- 19-01 KYLRUM
- 22 DEGRUM
- 22-01 BLANDNINGSMASKIN 40/20 L
- 24 DISKRUM
- 24-01 DISKSORTERINGSBORD, 6 KORGAR
- 24-02 HÖRNMATNING
- 24-03 FÖRSPOLNINGSMASKIN
- 24-04 TUNNELDISKMASKIN
- 24-05 UTMATNING 90 GRADERS KURVA
- 24-06 RULLBANA
- 24-07 GOLVRENGÖRNINGSPAPPARAT
- 24-08 RULLJALUSI
- 25 GROVDISKRUM
- 25-01 INTMATNINGSBÄNK AVFALL
- 25-02 FÖRSPOLNINGSDUSCH MED BLANDARE UTAN PIP
- 25-03 GROVDISKMASKIN GRANUL

**ALLMÄNT, INGÅR I EL**

- D1 DÖRRAUTOMATIK
- E1 DUBBELT ELUTTAG
- E3 EUROPAKONTAKT
- E4 DUBBELT ELUTTAG UNDER ÖVERHYLLA
- E5 ELUTTAG, DATA, TELE, FAX
- E7 BELYSNING UNDER HYLLA, SKÅP

**ALLMÄNT, INGÅR I VS**

- V1 VÄGG/BÄNKBLANDARE
- V2 SPISBLANDARE
- V3 VÄGGBLANDARE MED SPOLSLANG
- V4 TVÄTTSTALL MED BLANDARE
- V5 UTSLAGSBÄCK MED BLANDARE

FÖRB.  
FÖRB.

**FÖRESKRIFTER**

MÅTT I MM  
MÅTT KONTROLLERAS PÅ PLATS FÖRE TILLV.




FÖRSTUDIE 2016-06-29

- FÖRSLAGSHANDLING
- RELATIONSRTNING
- ARBETSRTNING
- FÖRFRÅGNINGSUNDERLAG
- BYGGNADSLÖVSRTNING
- FÖRHANDSKOPIA

BEF	ANT	ÄNDRINGEN AVSER	SIG	DATUM
A	TENGBOM	08-412 52 00		
K	ELE	021-41 04 55		
V	TYSKLINDS	08-742 62 62		
LA				
C	STORKÖKSBRÄN	08-642 51 00		

**EIRASKOLAN**  
FASTIGHETSNUMMER NR 0530  
KV MUNKLÄGRET 13  
HUS B PLAN 091  
DELPLAN 1, STORKÖK

ARBETSNUMMER	BYGGNADNUMMER	BYGGNAD
16052	0530-C-46-1-0911	

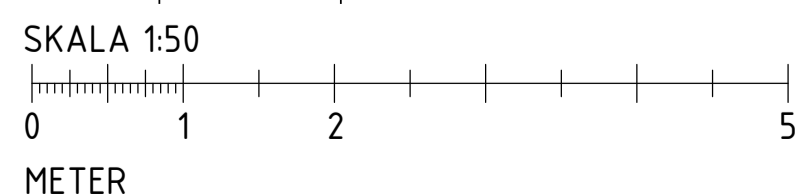

2016-06-27 14:51:54