8 AVDELNINGAR

MARKPLAN

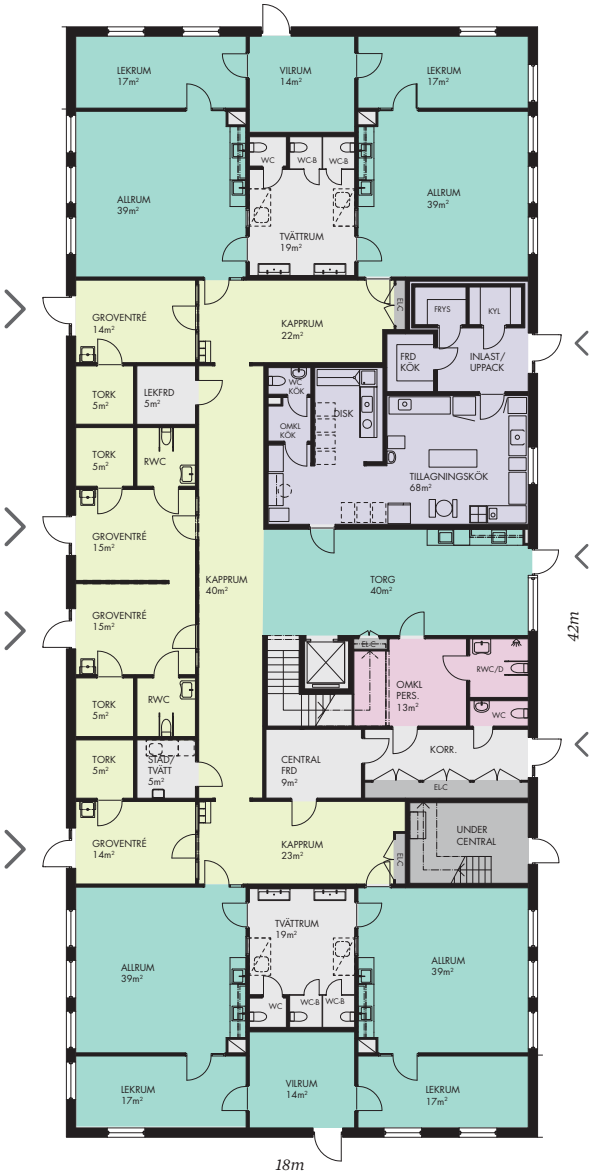

ÖVRE PLAN

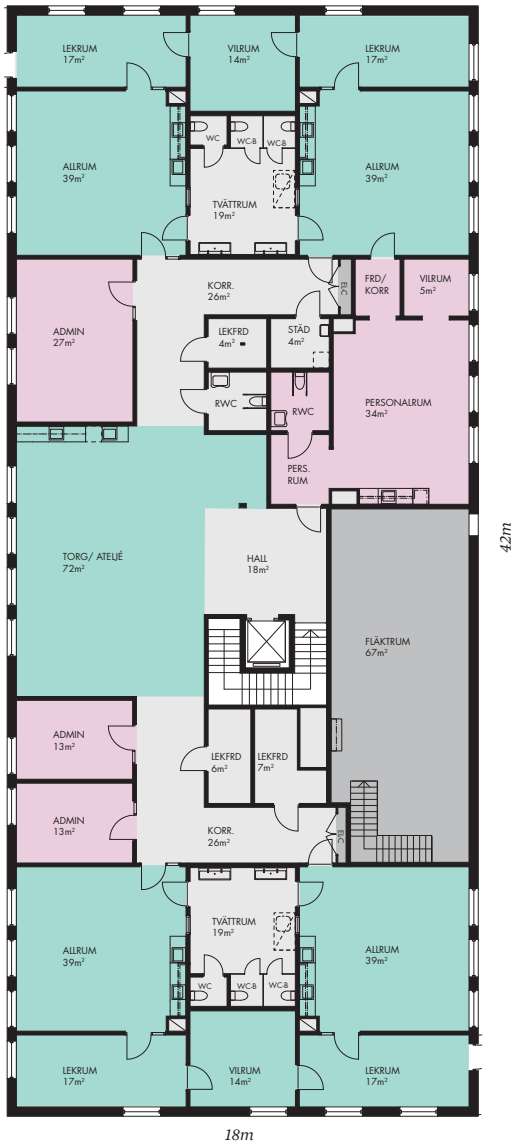

PEDAGOGISK YTA
ENTRÉ
PERSONAL
KÖK
TEKNIK
ÖVRIGA YTOR

0 5 10m

SKALA 1:200

2017-10-17

FRAMTIDENS FÖRSKOLA