

**Förklaringar**

Plushöjder avser nivå till färdigt golv.



— — — — — =Fastighetsgräns

**Föreskrifter**

**Hänvisningar**

Se ritningsförteckning för övriga ritningar  
Miljöstuga se ritning A40.1-301

För kompletterande info angående marken  
se La-ritning L-30.1-001

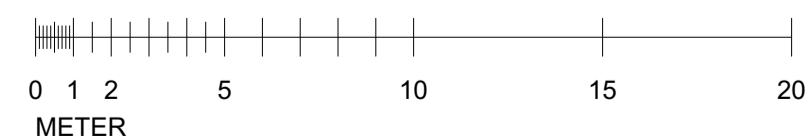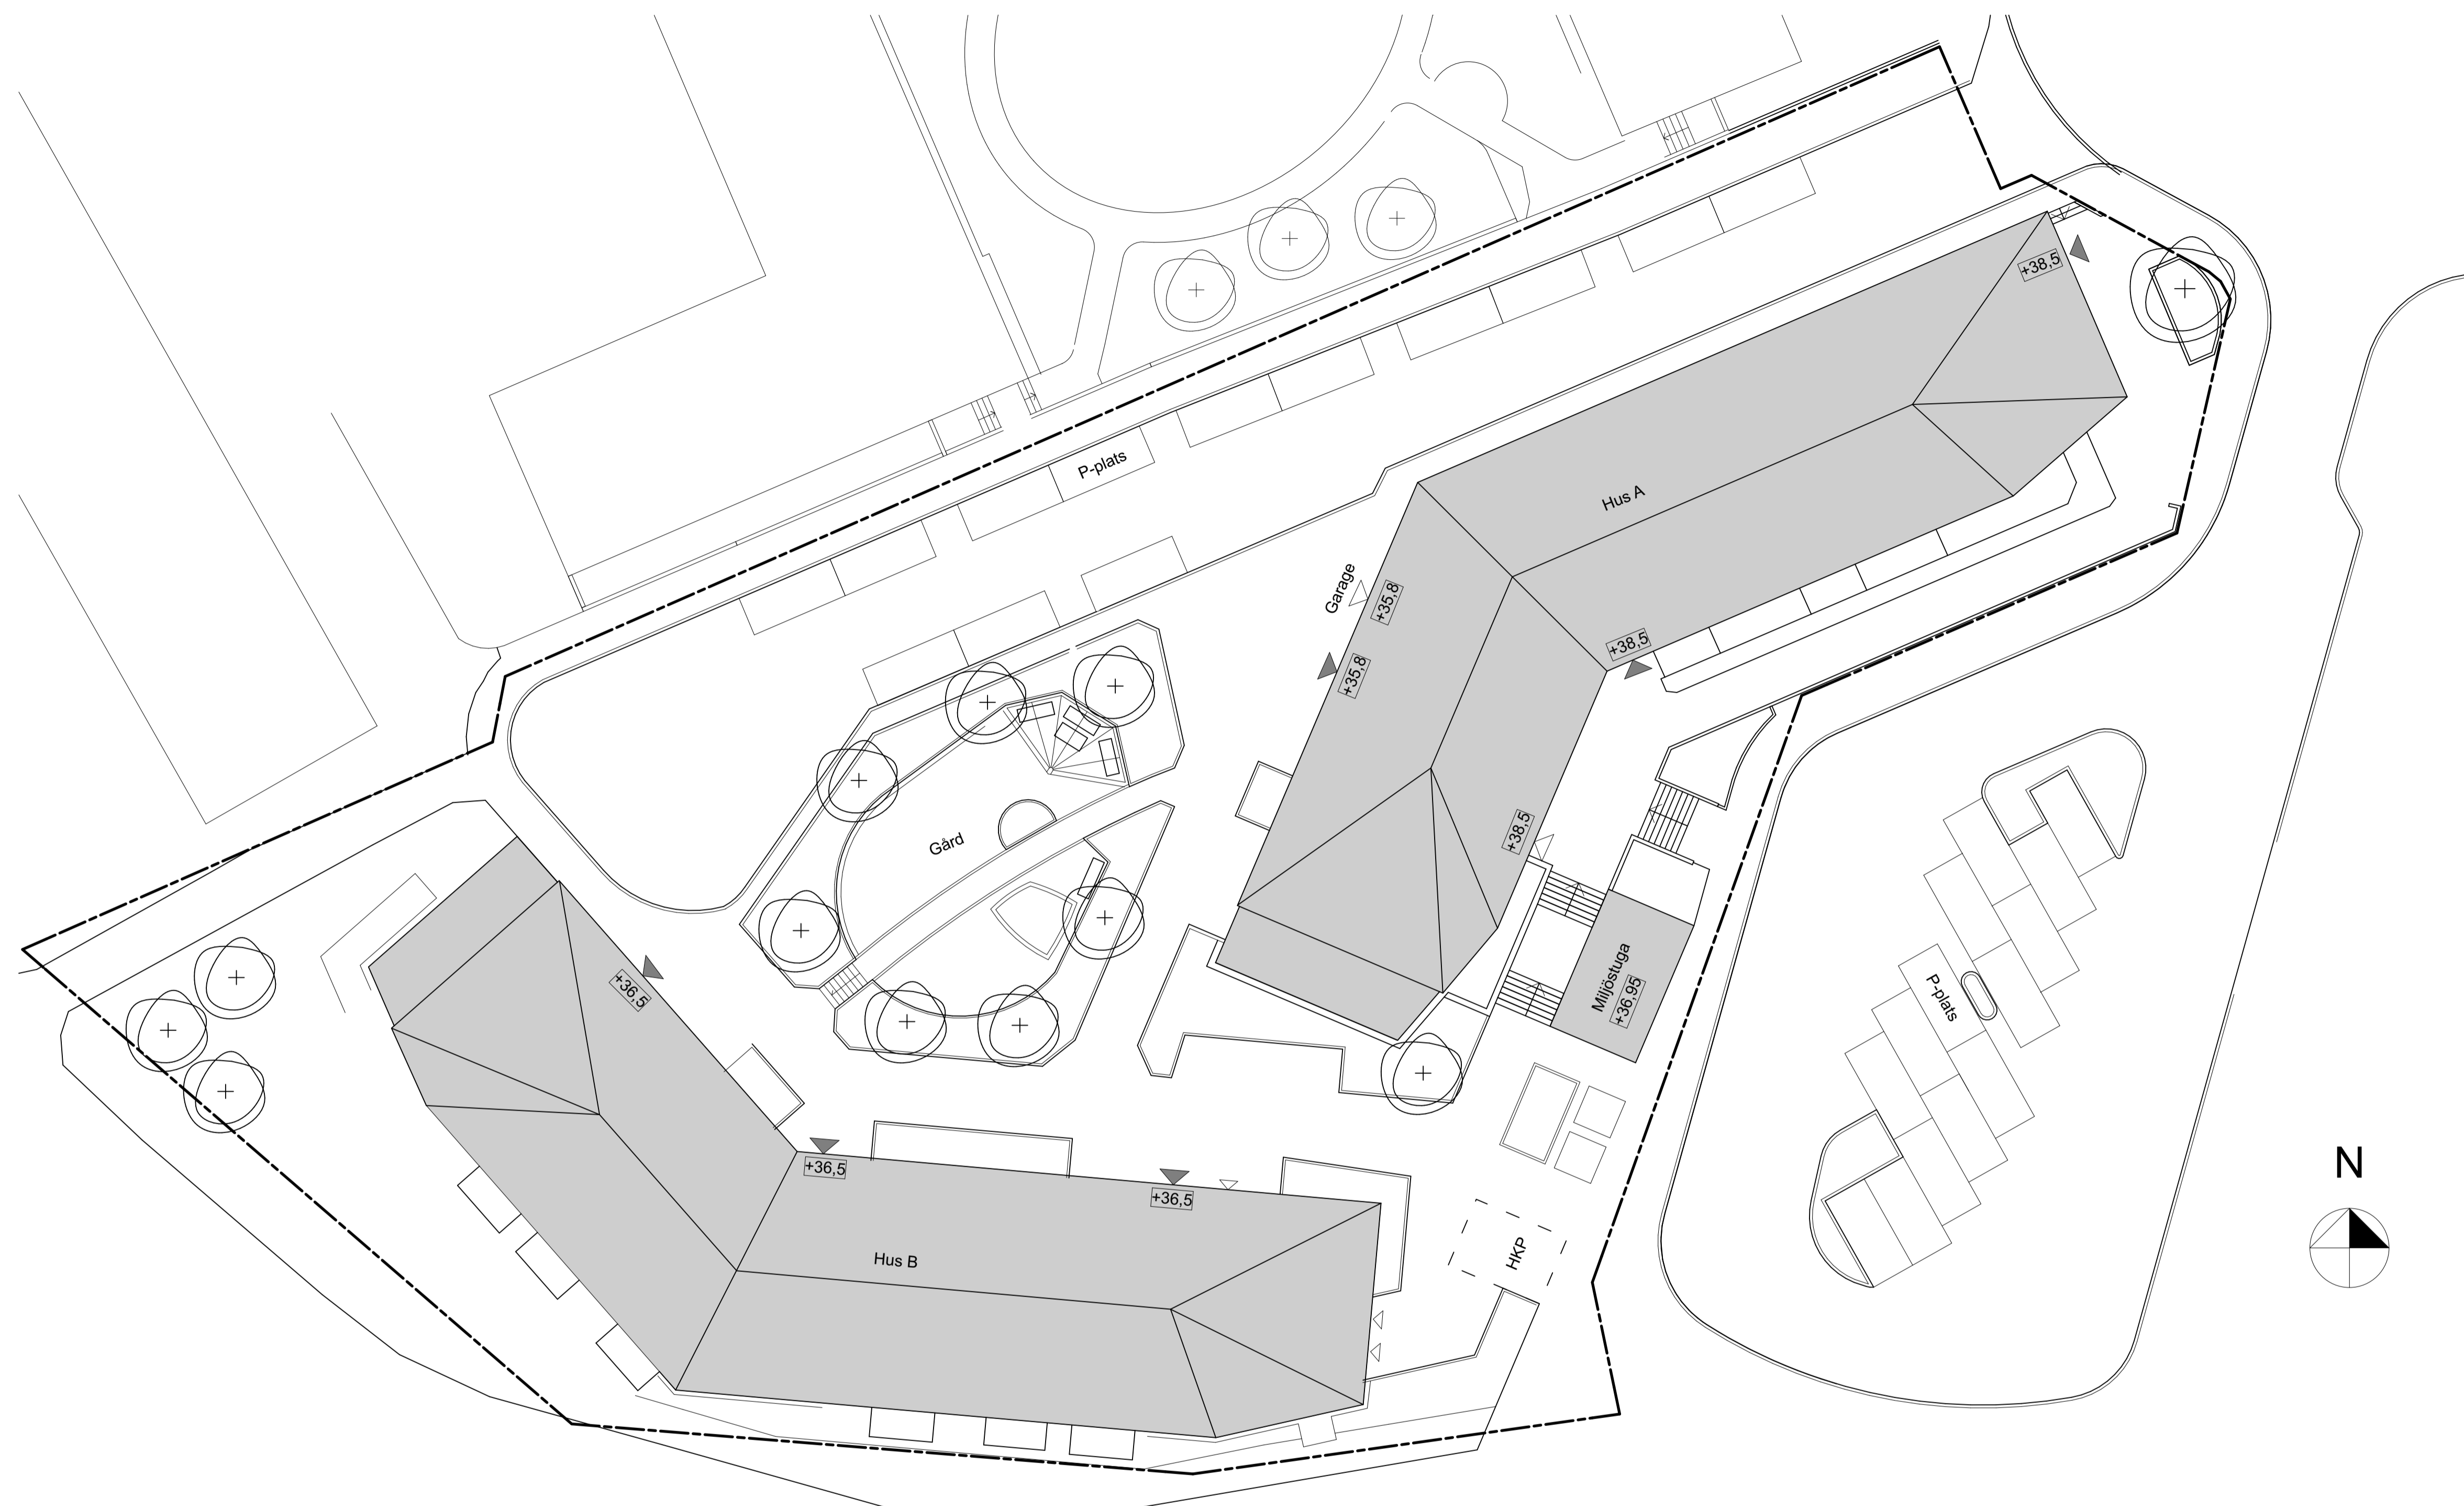

REV	ANT	AVSEENDE	SIGN	DATUM

FASTIGHET **STÅTHÅLLAREN 5**  
 ADDRESS **FOGDEVÄGEN, BAGARMOSSEN**



<input checked="" type="checkbox"/> A	Tovatt Architects and Planners AB	08-759 00 50
<input type="checkbox"/> B	A-Sprinkler AB	08-37 70 01
<input type="checkbox"/> E	Ei-finess	08-20 25 80
<input type="checkbox"/> K	Bjerking AB	010-211 80 00
<input type="checkbox"/> M	-	-
<input type="checkbox"/> S	-	-
<input type="checkbox"/> V	HH-ventilation	08-448 32 50
<input type="checkbox"/> VS	Torppa Rörprojekt AB	070-779 28 41

**BYGGHANDLING**

RITNINGEN AVSER  
**HUS** ~~DEL~~ **CFD.NR**  
**PLAN** ~~VÄNING~~

Situationsplan

SKALA A1 1: A3 1 Disciplin A

KONSTRUERAD AVHANDLÄGGARE RITAD AV GRANSKAD AV  
 MA / CN CN MA

DATUM  
 2017-06-30

ARBETSNUMMER REV  
 900033 A-10.1-001

2017-07-07 20:19