


FÖRKLARINGAR


- Fastighetsgräns
- Arbetsområdesgräns. Ritad 1 m utifrån arbetsområde
- Fasadliv byggnad
- Huvudentrering byggnad
- Entreräkering byggnad
- Taköverhäng, byggnadsdel över mark
- Handledare
- Räcke
- Staket
- Bullerplank, del 1
- Bullerplank, del 2
- Bullerplank, del 3
- Cykelpollare
- Ski
- Soffa
- Bankbord, barn
- Bankbord, vuxen
- Stenblock
- Stock
- Flagsstång
- Barnvagnsföräd
- Barnvagnsföräd
- Trädäck
- Tak delvis öppet
- Tak delvis öppet
- LEKURUSTNING
- Klätterlek
- Klätterrep
- Utekök
- Vippgunga
- Lehus
- Vattenluma / vattenkar
- Träbro
- Lekskulptur
- Sandbord
- Vatten- och sandbord
- Trähydda
- Förvarngädda
- Bollplank
- Teaterkuliss
- Nytt träd, entl. rambeskrivning
- Bx Solitärbuske entl. rambeskrivning
- Befintligt träd som sparas
- Befintligt barrträd som sparas
- Solitärbuske, befintlig som sparas
- Handikaparkeringsymbol
- Linjenäring

HÄNVISNINGAR

rambeskrivning
befintlighetsplan
markplaneringsplan

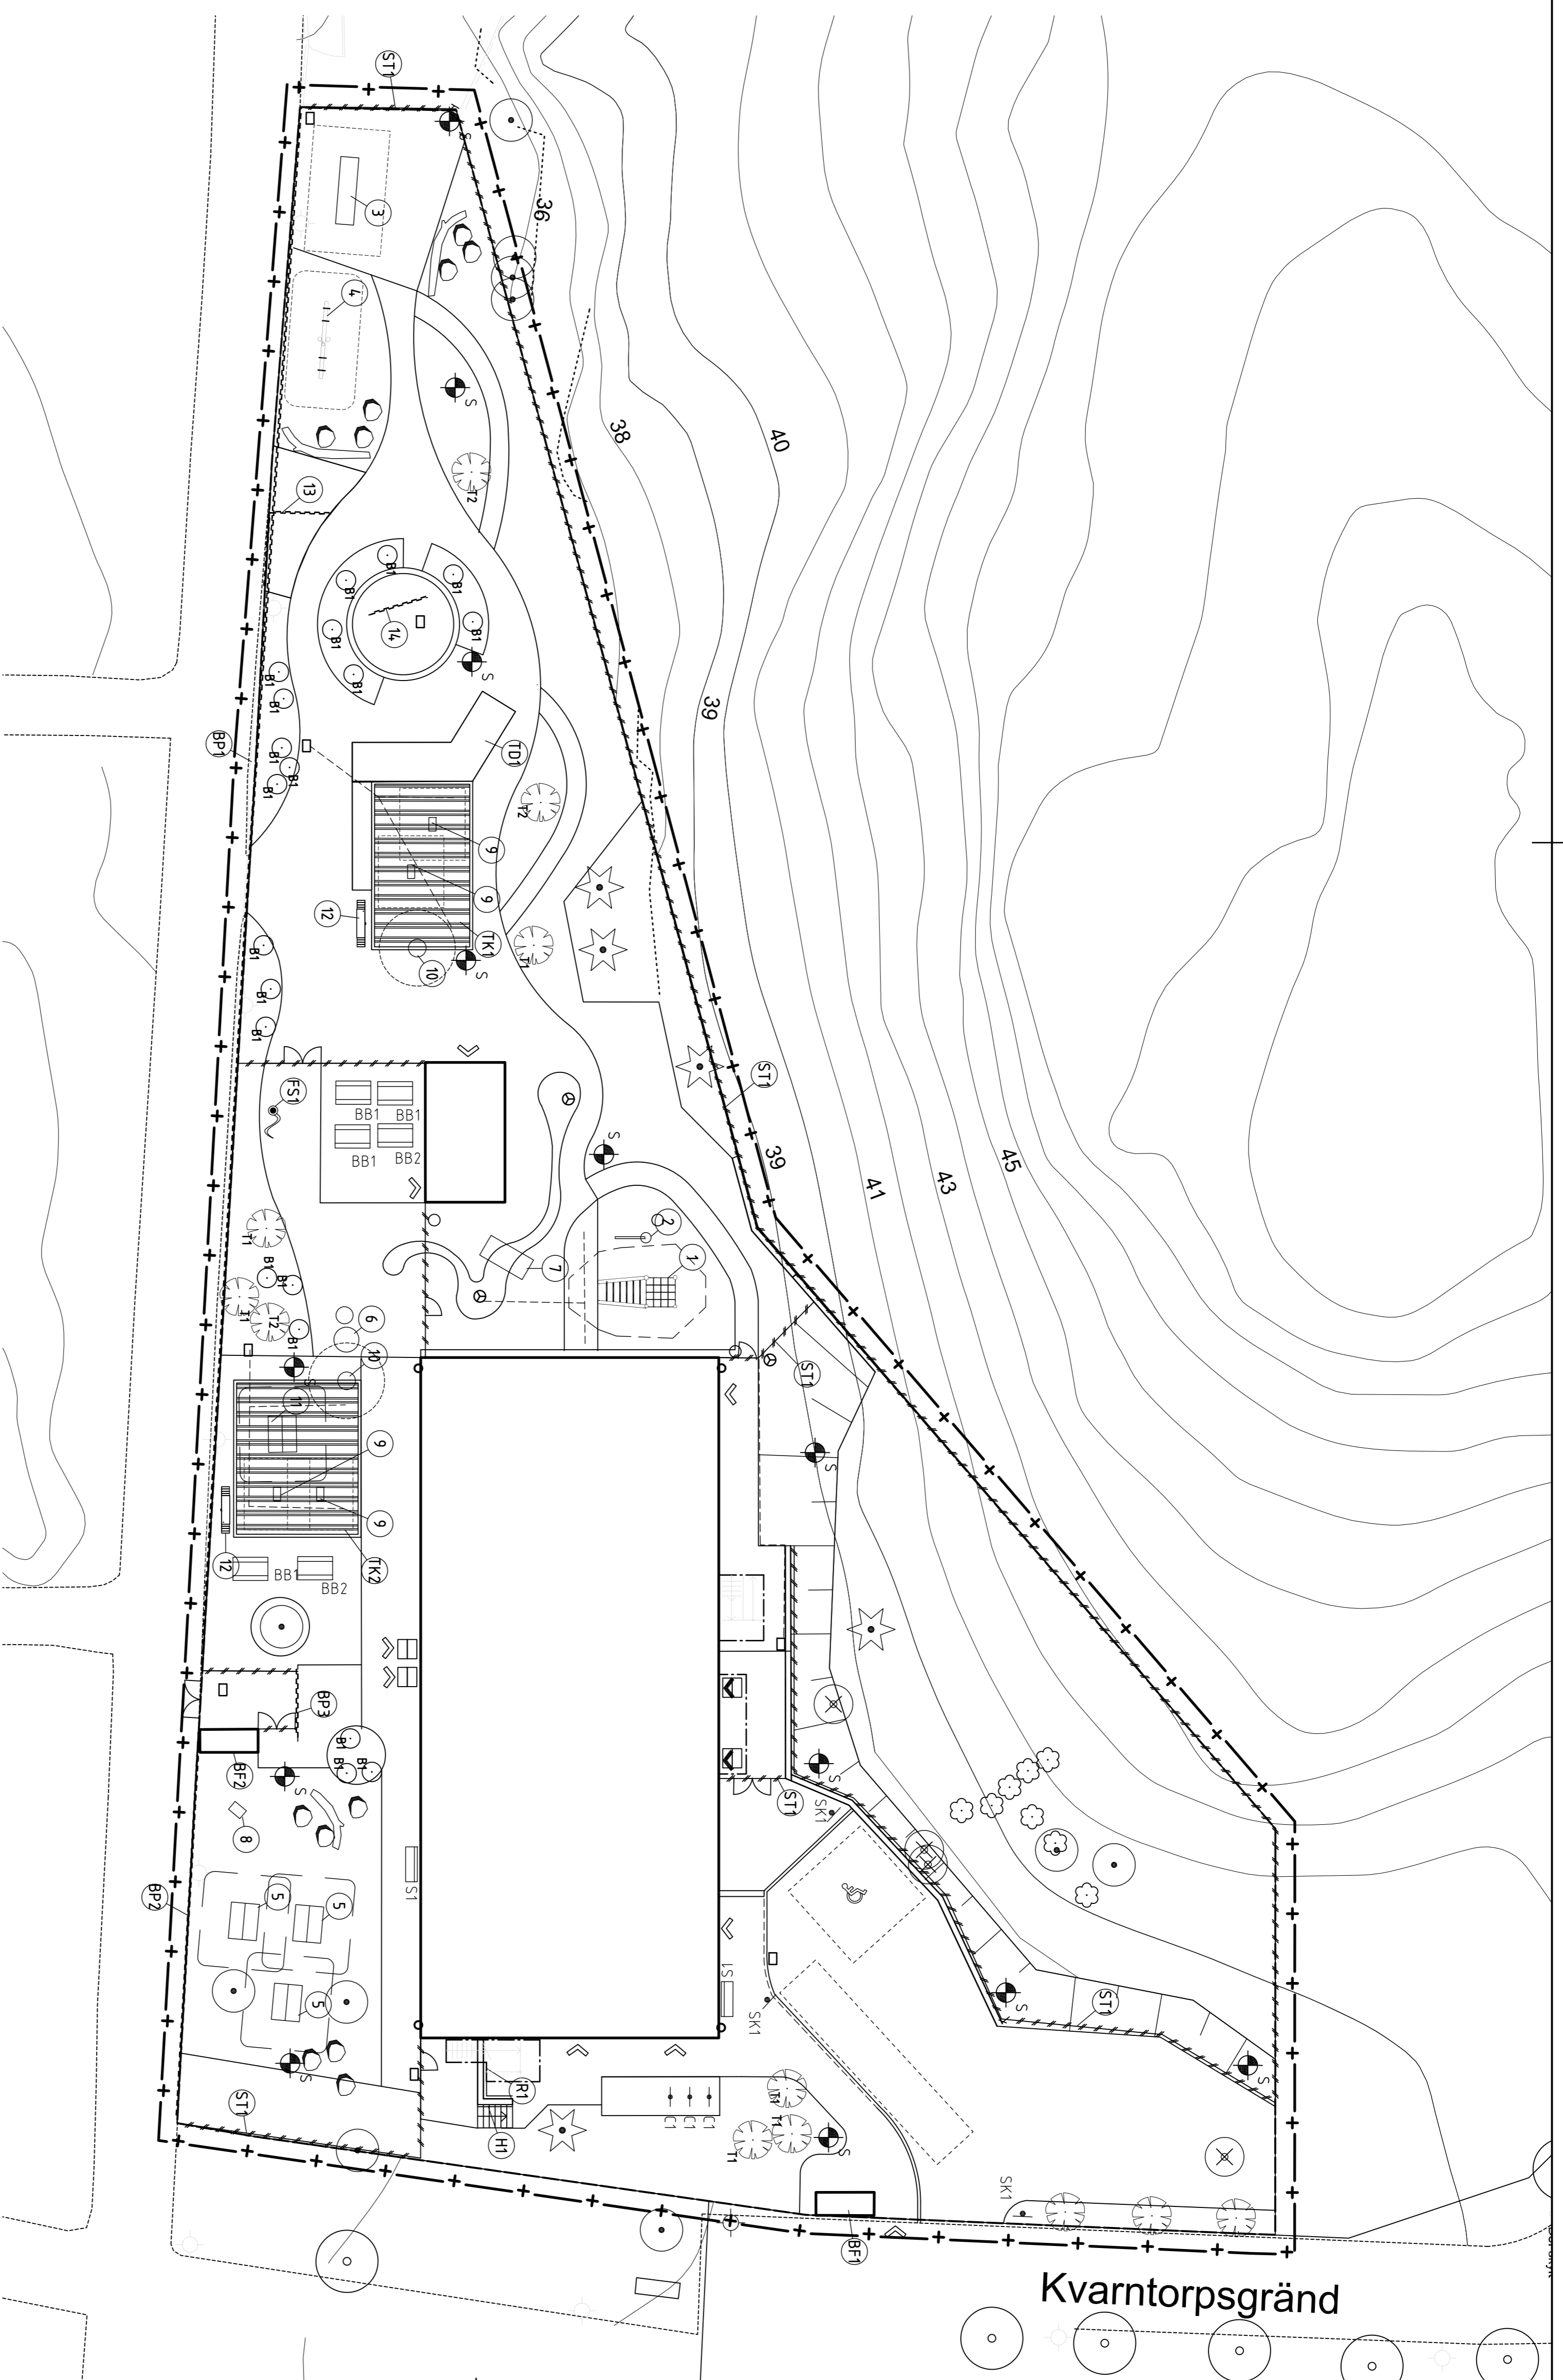

SKALA 1:200
0 1 2
METER
5 10 15 20

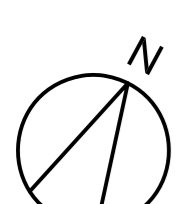

FÖRSTUDIET	ARKITEKT:	SKOLFASTIGHETER I STOCKHOLM AB	BET. ANI:	ANDRINGS ANSER	SIGN	DATAH
FÖRSLAGSHANDLING	A. TENGBOM 08-4125200		SNESENS 1			
RELATIONSRTITNING	K. EIU KONSULT AB 08-58009100		HAGSÄTRA			
BYGGHANDLING	E. JNEI 08-55442900/PE. ELMILJ008-52230176		NYBYGGNAD AV FÖRSKOLA			
FÖRFRÅGNINGSUNDERLAG	V. PE. INSTALLATION AB 016-54282801		PLANTERING- OCH UTRUSTNINGSPLAN			
BYGGNADSLÖVSRTITNING	ÖLLJEVALL ARKITEKTER AB 010-2051080		SKALA 1:200 (A1)			
FÖRHANDSKOPIA	C. STORCKRIBSBYRÅN I STRIK AB 08-6425100		ARBETSNUMMER	11631700	RITINGSNUMMER	54-16-L-18-1-001
	RITAD AV JS		ÅR	2017-10-31		
	HANDLAGARE JS					
	ANSVARIG NILS EKSTRÖM					

