



FÖRKLARINGAR  
STORKÖKSAPPARATER, MASKINER

- 1 VARUMOTTAGNING
- 1-1 LYFTVAGN
- 2 FRYSRUM
- 2-1 FRYSRUM -25°C
- 3 KYLRUM
- 3-1 KYLRUM +4°C
- 4 TILLAGNINGSKÖK
- 4-1 VAKANT
- 4-2 KYL/FRYSSKÅP
- 4-3 SNABBKYLNING-/KYLSKÅP, 2 DÖRRAR
- 4-4 BLANDNINGSMASKIN 20/12 L
- 4-5 SNABBHACK 3,7 L
- 4-6 SKÄRMASKIN HALVAUTOMATISK, FÖRBEREDS
- 4-7 HÖJ- OCH SÅNKBAR BÄNK MED ELDRIVNING
- 4-8 GRÖNSAKSSKÄRARE 5 KG/MIN
- 4-9 HÖJ- OCH SÅNKBAR BÄNK MED HO, ELDRIVNING
- 4-10 FÖRSPOLNINGSDUSCH
- 4-11 MIKROVÅGSUGN 1000 W
- 4-12 KOKGRYTA 60 L MED OMRÖRARE
- 4-13 SPIS 4 PLATTOR
- 4-14 KOMBIUGN 8 GN 1/1-65
- 5 DISKRUM
- 5-1 DISKMASKIN HUV FIN- OCH GROVDISK
- 5-2 FÖRSPOLNINGSDUSCH MED TERMOSTATBLANDARE
- 5-3 INKASTBÄNK AVFALL, INTEGRERAD I BÄNK
- 5-4 GOLVRENGÖRINGSAPPARAT

- ALLMÄNT, INGÅR I EL:
- E1 DUBBELT ELUTTAG
  - E4 DUBBELT ELUTTAG UNDER HYLLA
  - E5 ELUTTAG. DATA, TELE. FAX
  - E7 BELYSNING UNDER HYLLA

- ALLMÄNT, INGÅR I VS:
- V1 VÄGG/BÄNKBLANDARE
  - V2 SPISBLANDARE
  - V3 VÄGGBLANDARE MED SPOLSLANG
  - V4 TVÄTTSTÄLL MED BLANDARE
  - V5 UTSLAGSVASK MED BLANDARE

FÖRESKRIFTER  
MÅTT I MM.  
MÅTT KONTROLLERAS PÅ PLATS FÖRE TILLV.  
HÄNVISNINGAR

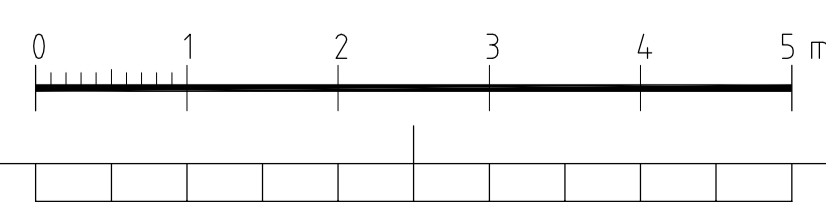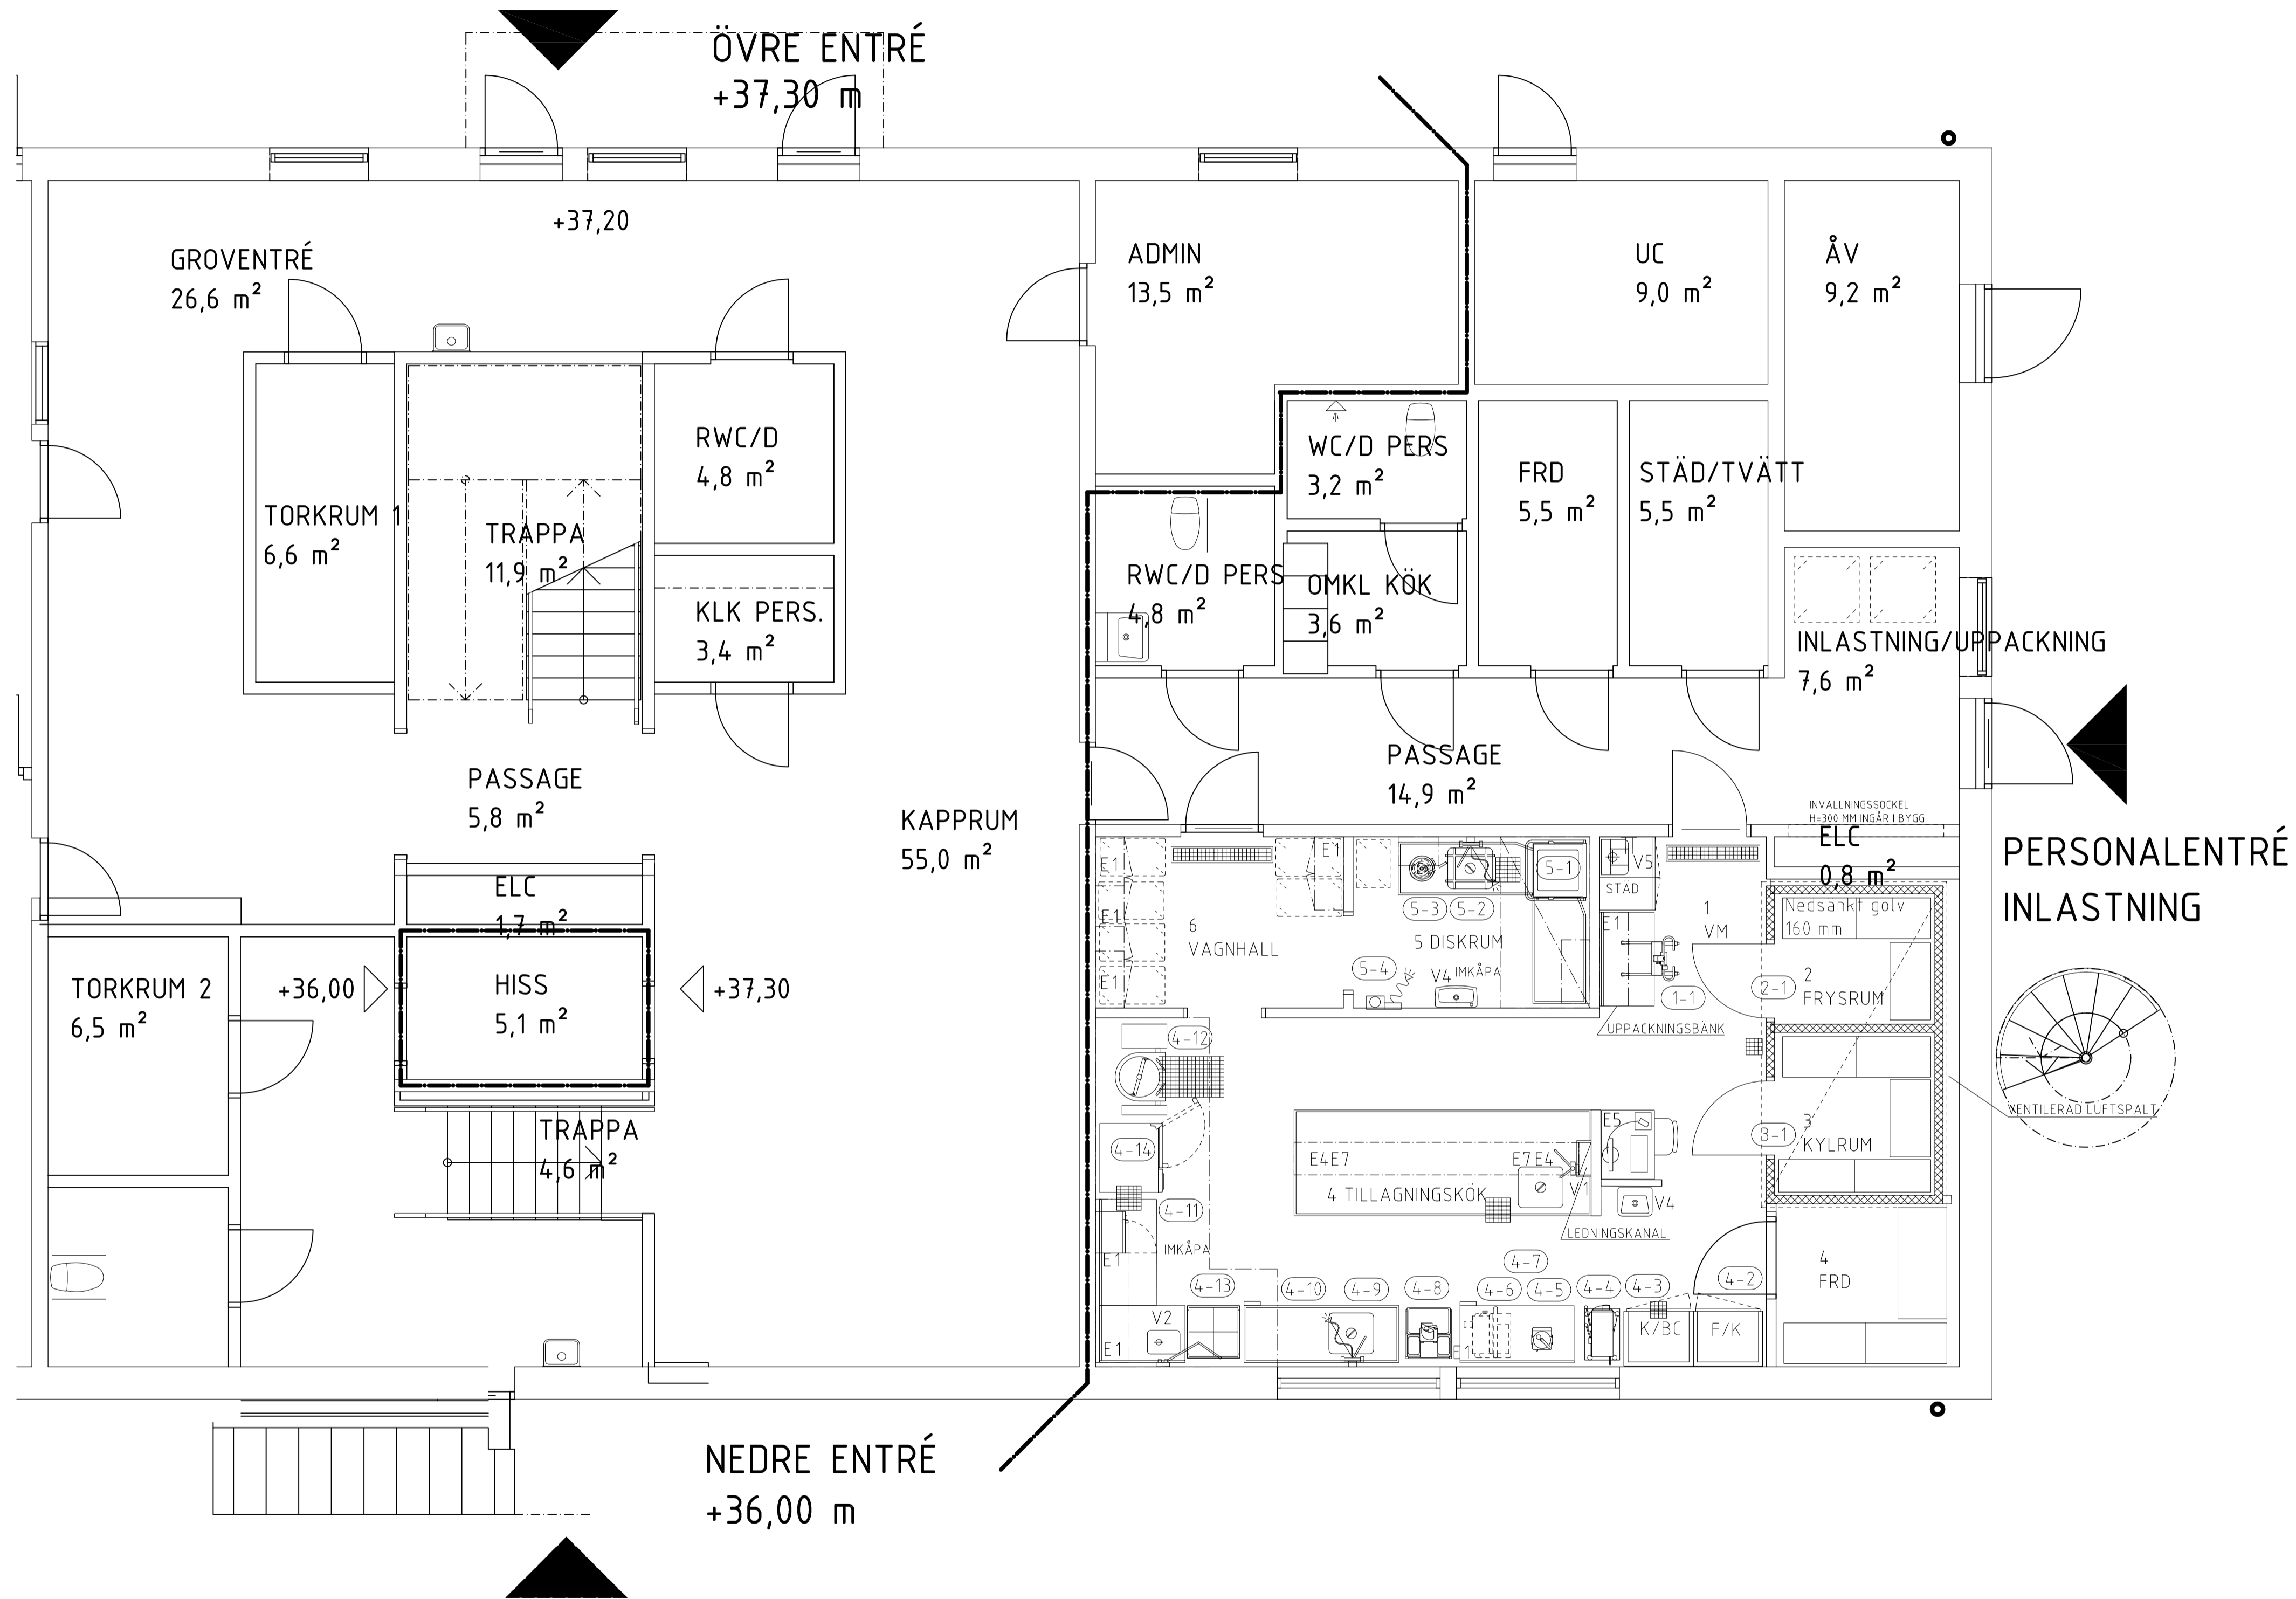

PRELIMINÄR HANDLING 2017-09-22



URSPRÜNGLIG ARKITEKT	BET	ANT	ÄNDRINGEN AVSER	SIGN	DATUM
C Storköksbyrån AB 08-642 51 00					
FÖRSKOLA SNESEN 1					
FASTIGHETSNUMMER ----					
KV. SNESEN 1					
HUS PLAN 100					
ÖVERSIKTSPLAN STORKÖK					
RITAD AV, KONSTRUERAD AV	HANDLAGGARE				
DATUM	ANSVARIG	ARBETSNUMMER	RITINGSNUMMER	ÄNDR BET	
		17066	C46-A010		