

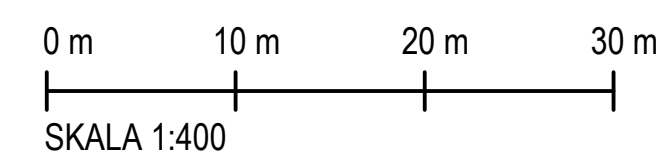


FÖRKLARINGAR

Alla mått i meter.

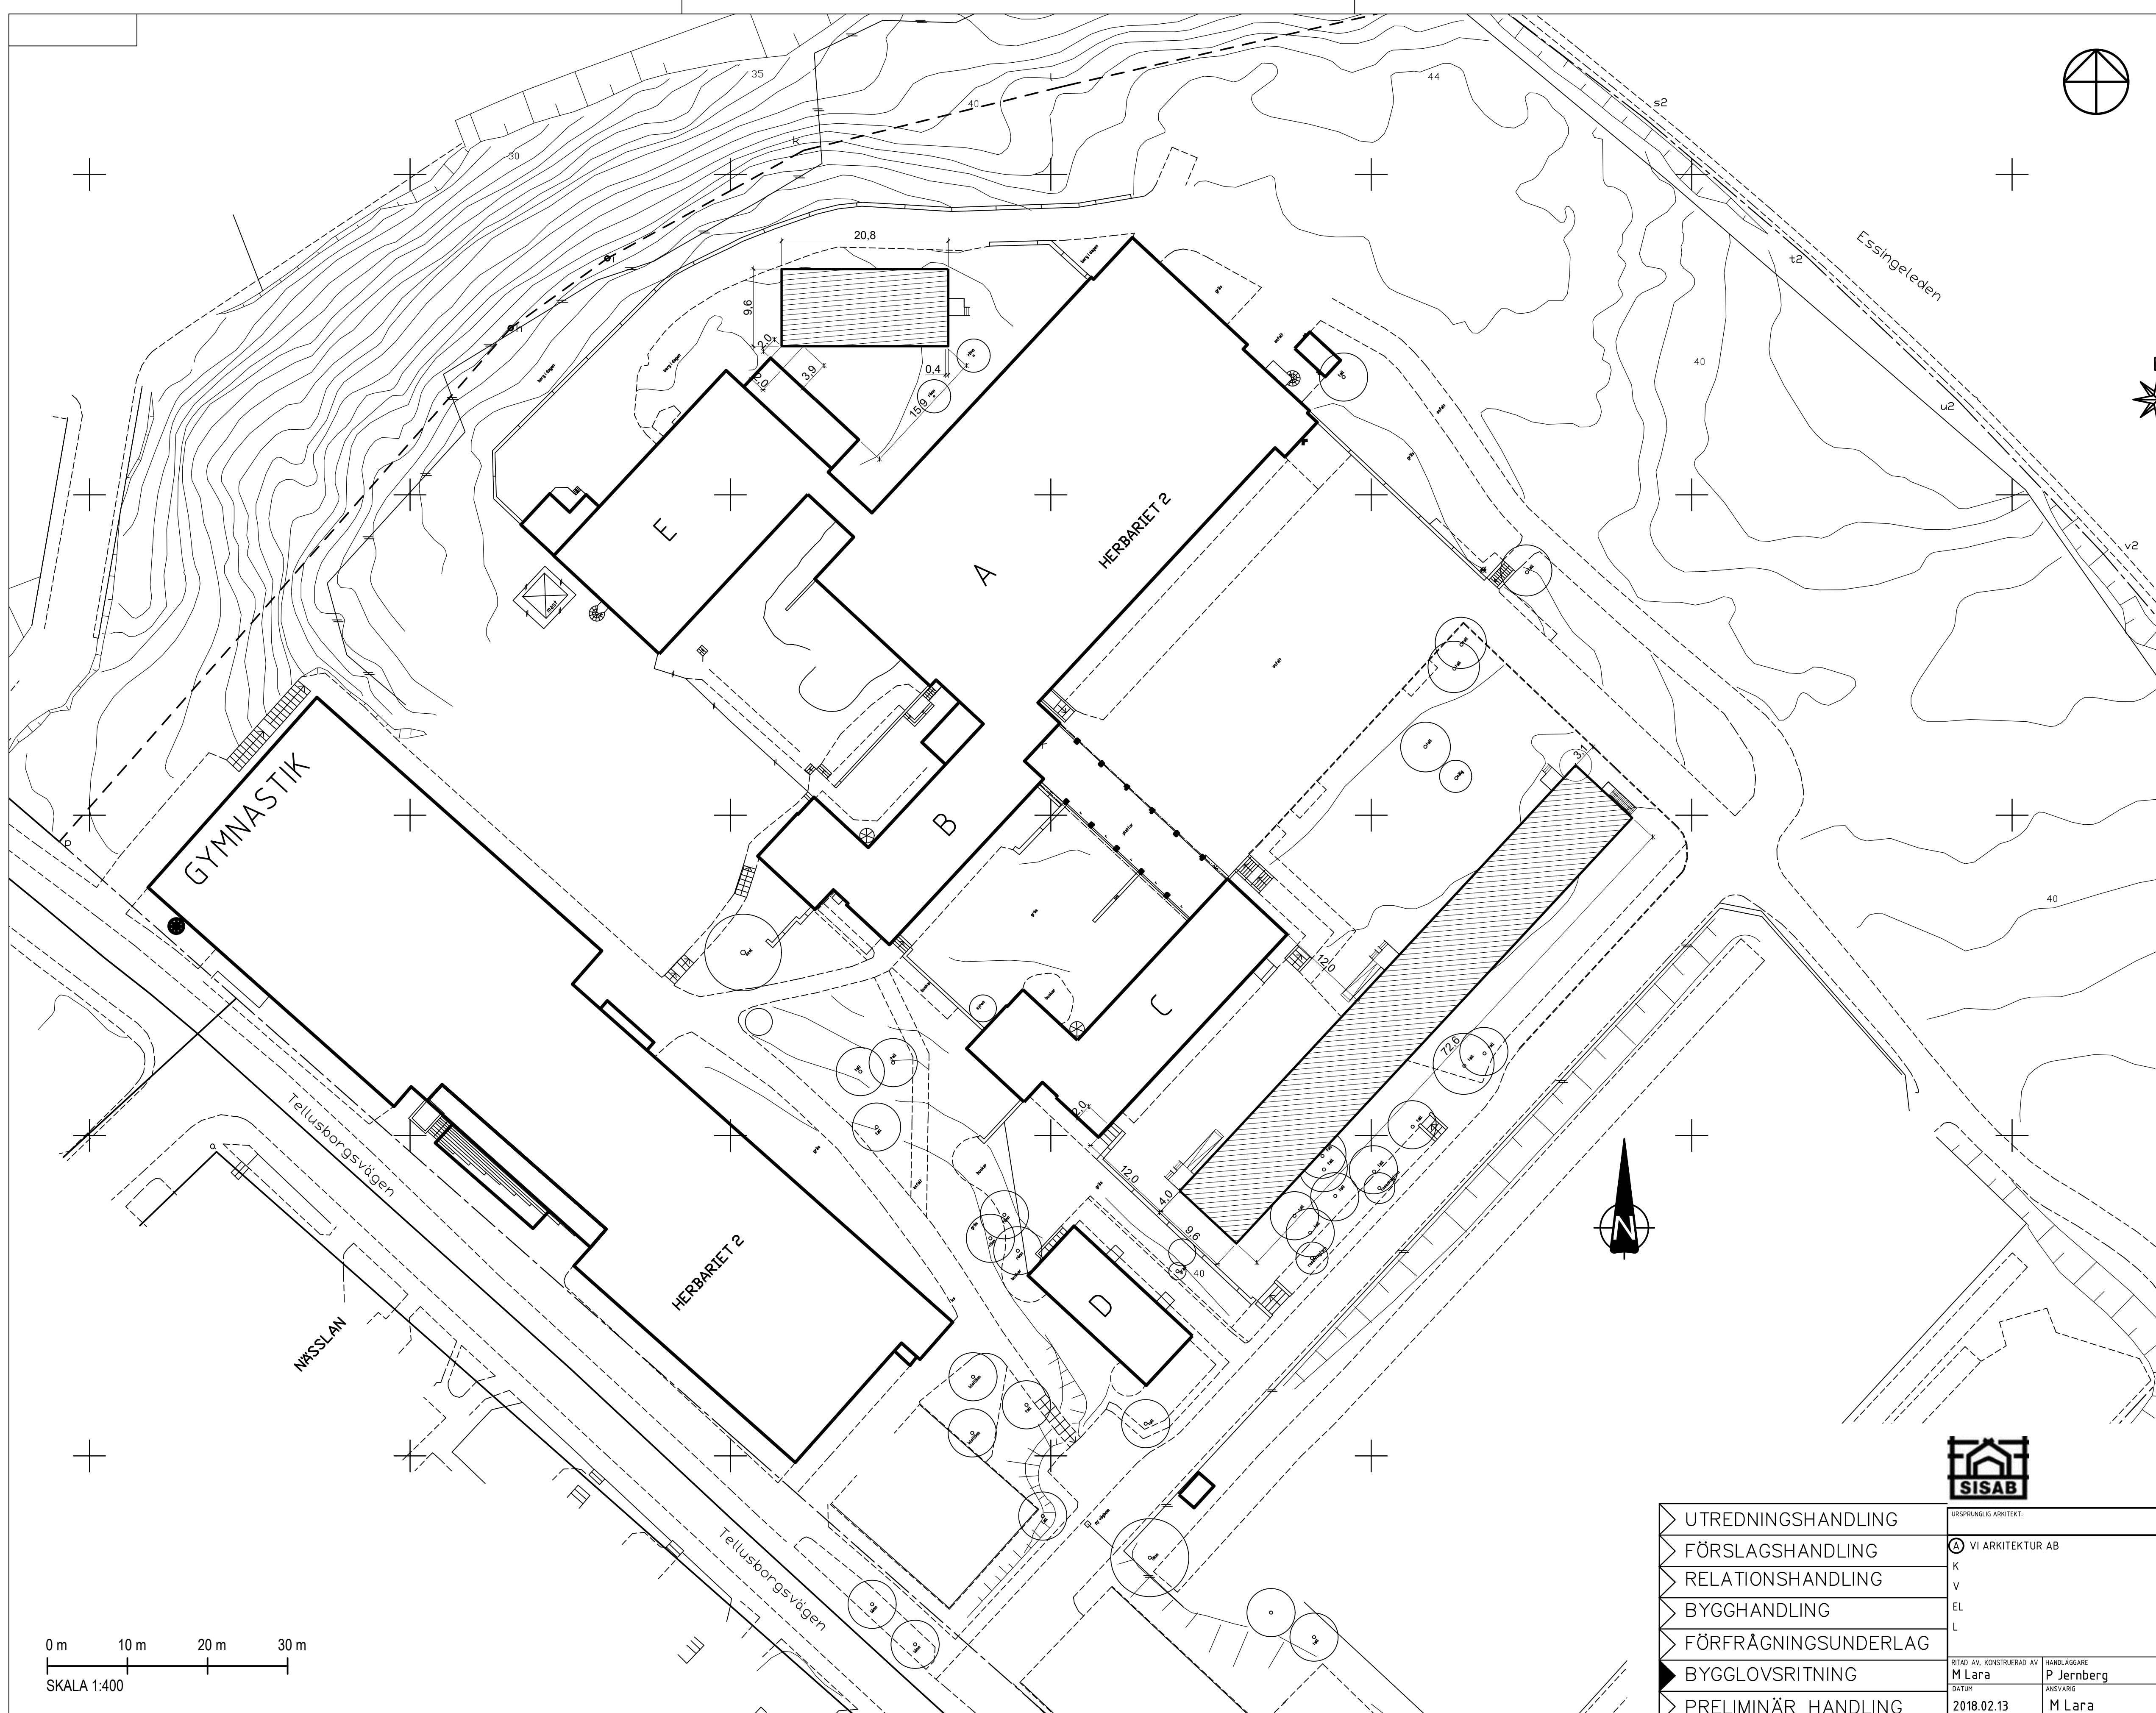

SKALA 1:400

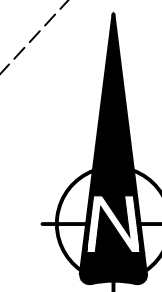

UTREDNINGSHANDLING	URSPRINGLIG ARKITEKT	BET	ANT	ÄNDRINGEN AVSER	SIGN	DATUM
FÖRSLAGSHANDLING	VI ARKITEKTUR AB					
RELATIONSHANDLING	K					
BYGGHANDLING	V					
FÖRFRÅGNINGSUNDERLAG	EL					
BYGGLOVSRITNING	L					
PRELIMINÄR HANDLING	RITAD AV: KONSTRUERAD AV: M Lara	HANDLAGGARE: P Jernberg				
	DATUM: 2018.02.13	ANSVARIG: M Lara				
			ARBETSNUMMER	RITNINGNUMMER	ÄNDR BET	
				A-001		

KV HERBARIET 2
MIDSOMMARKRANSEN
SITUATIONSPLAN
SKALA A1 1:400 (A3 1:800)