



Bakgrund Föreslaget alternativ i Cykelplan

(beslutad i TN juni 2016)

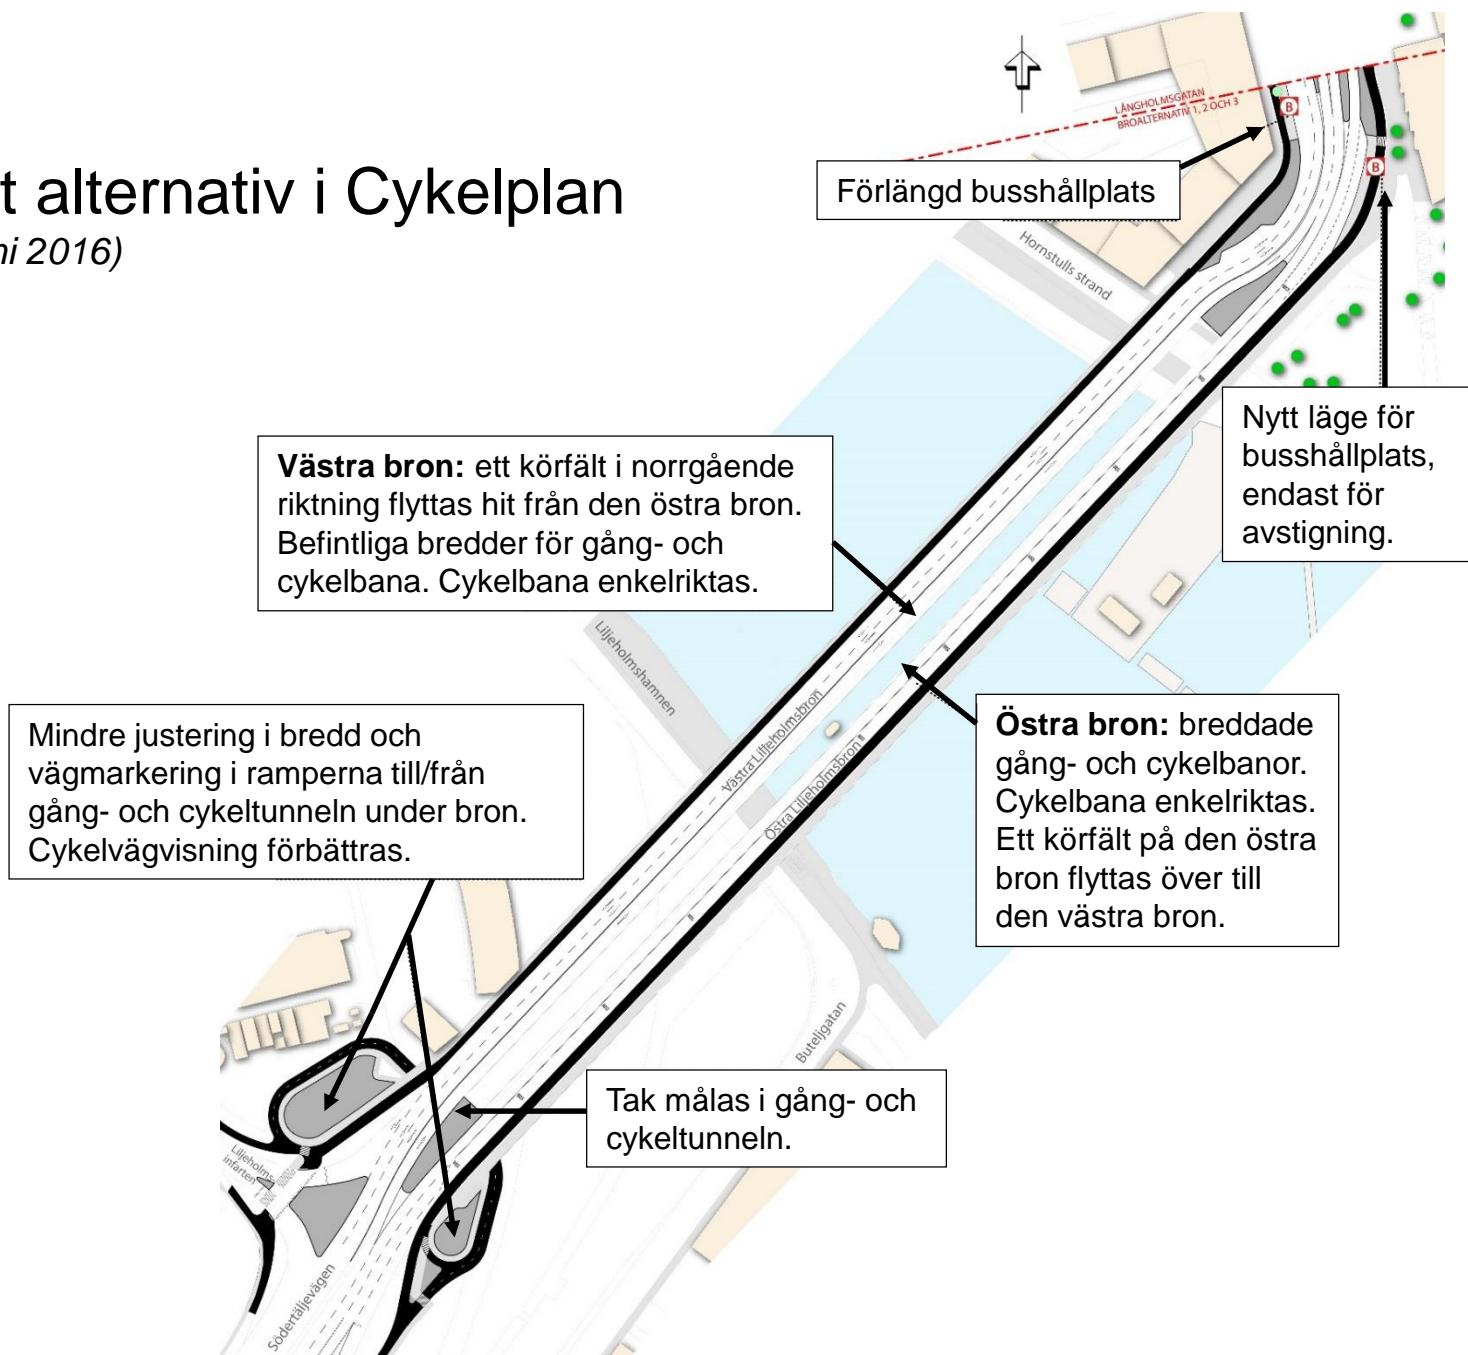


Nuläget

VÄSTRA BRON I RIKTNING SÖDERUT

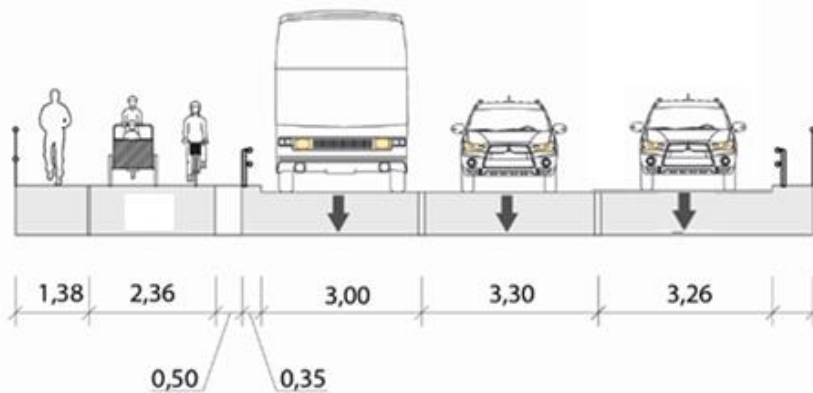


ÖSTRA BRON I RIKTNING NORRUT

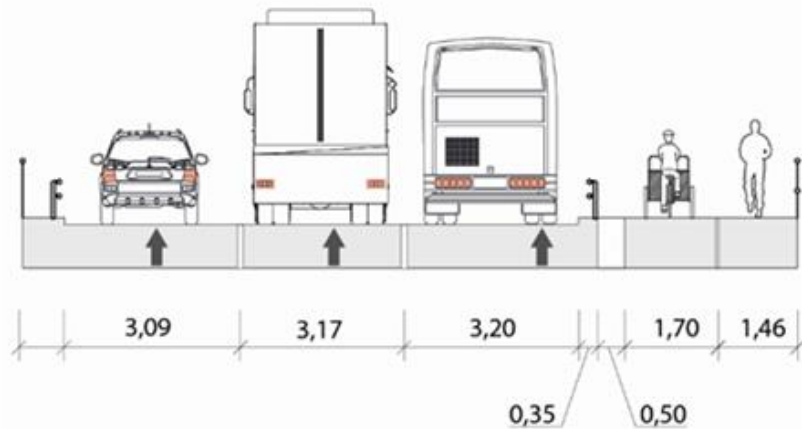

Föreslaget alternativ i Cykelplanen (beslutad TN juni 2016)

VÄSTRA BRON I RIKTNING SÖDERUT

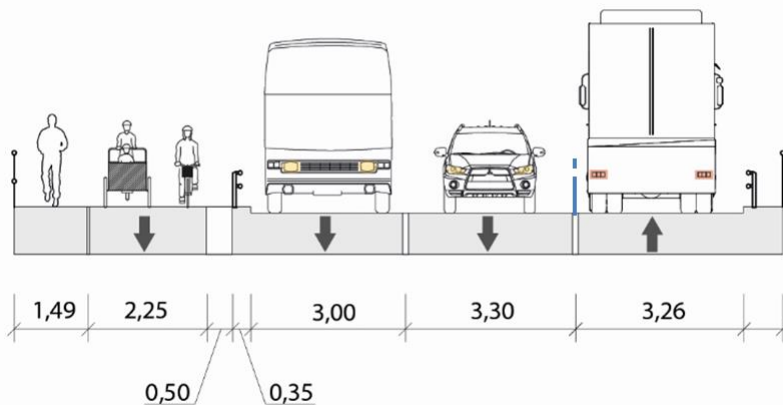

ÖSTRA BRON I RIKTNING NORRUT

