
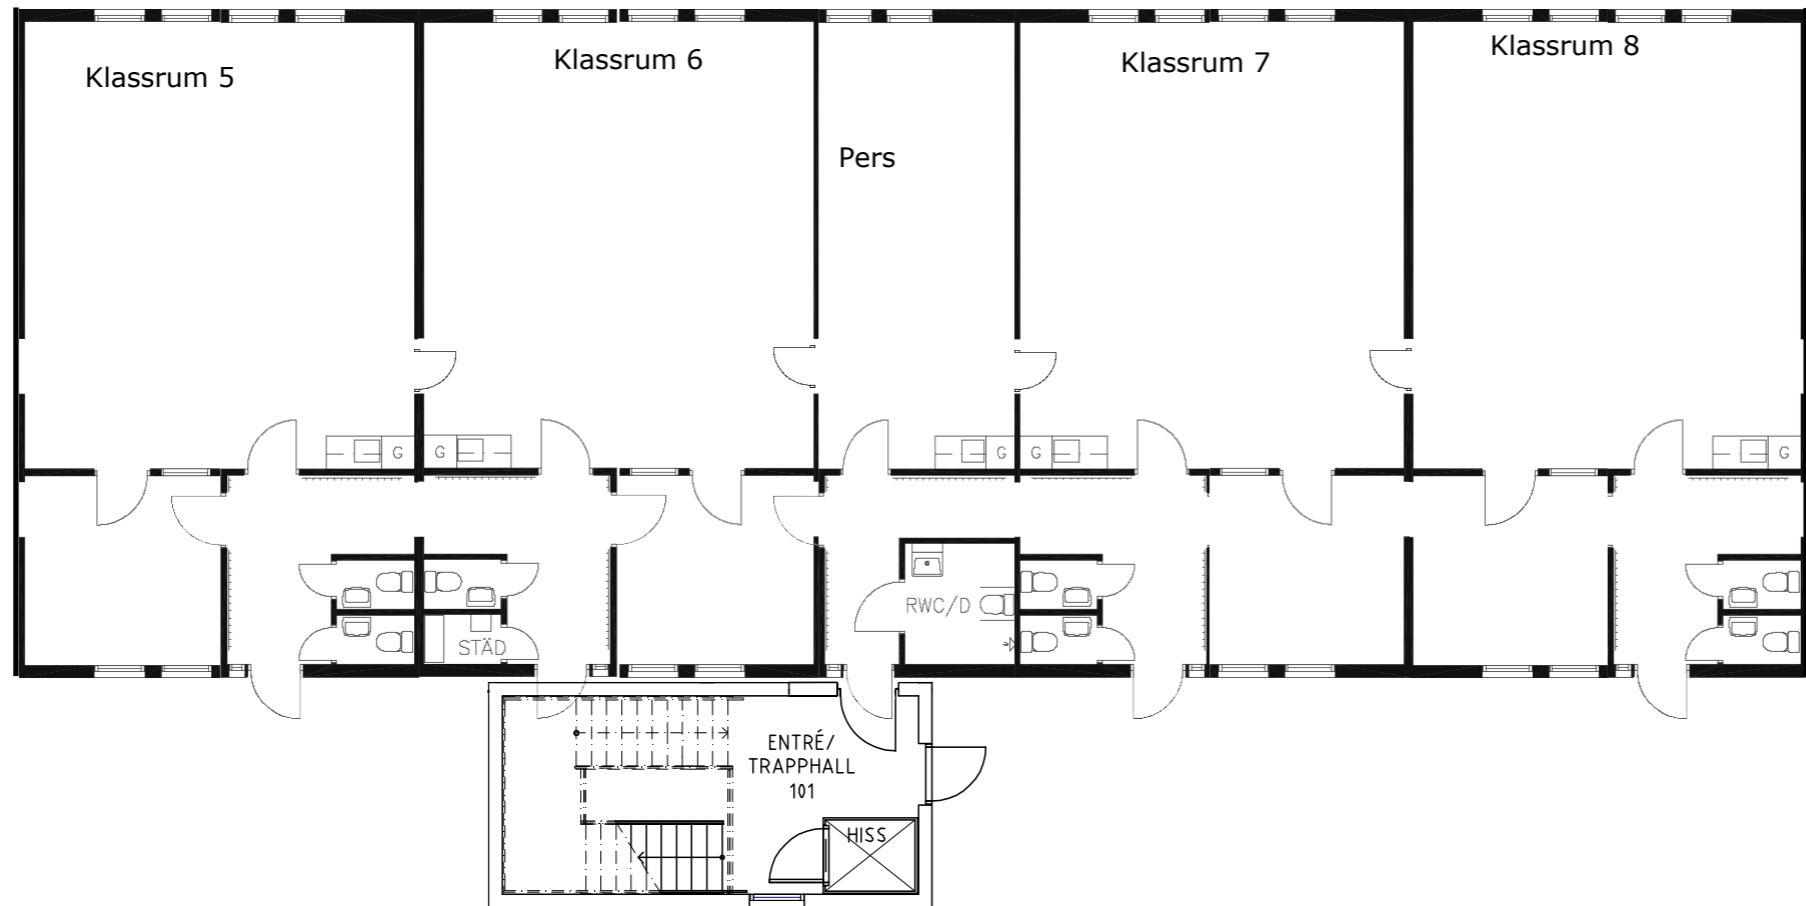


32,3 m

12,0 m

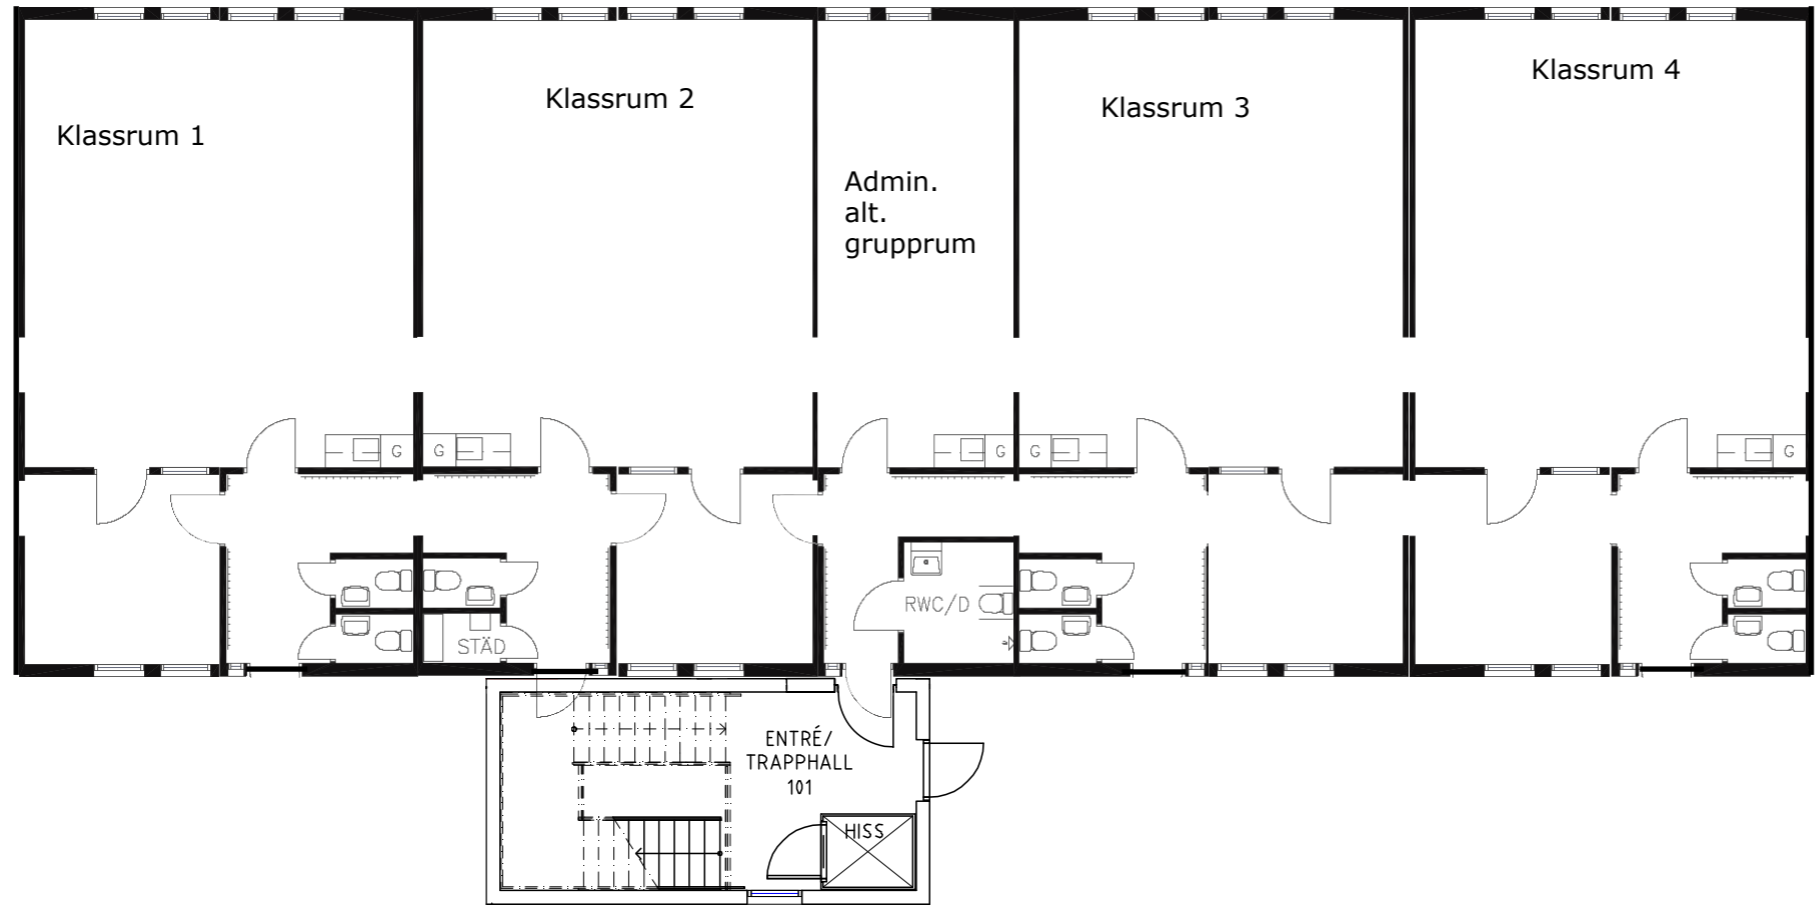

TEMPORENT.

DATUM 2018-02-12

Förslagsskiss Backlura
SISAB

ANSVARIG

SKALA

UPPDAG

RITAD AV
LED

HANLÄGGARE

RITNINGSNR

BET