
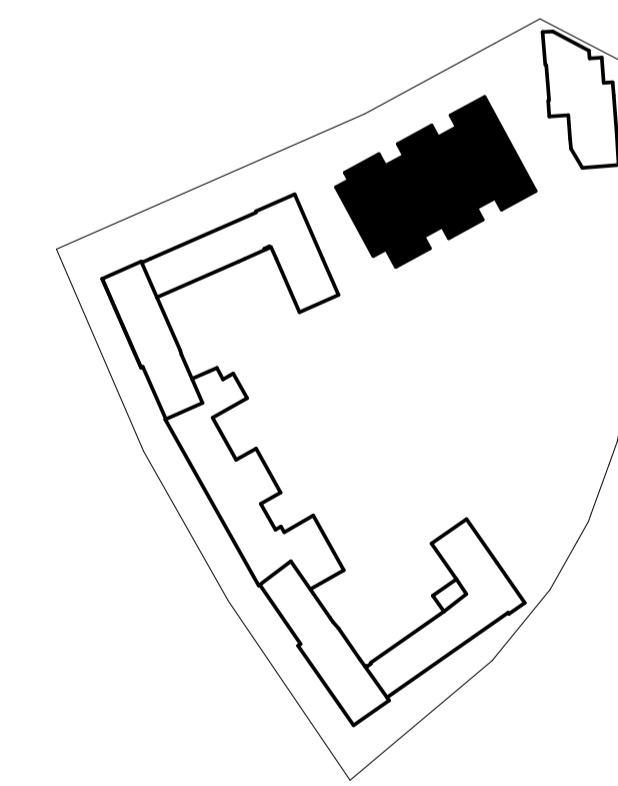


FÖRKLARINGAR

FÖRESKRIFTER

HÄNVISNINGAR

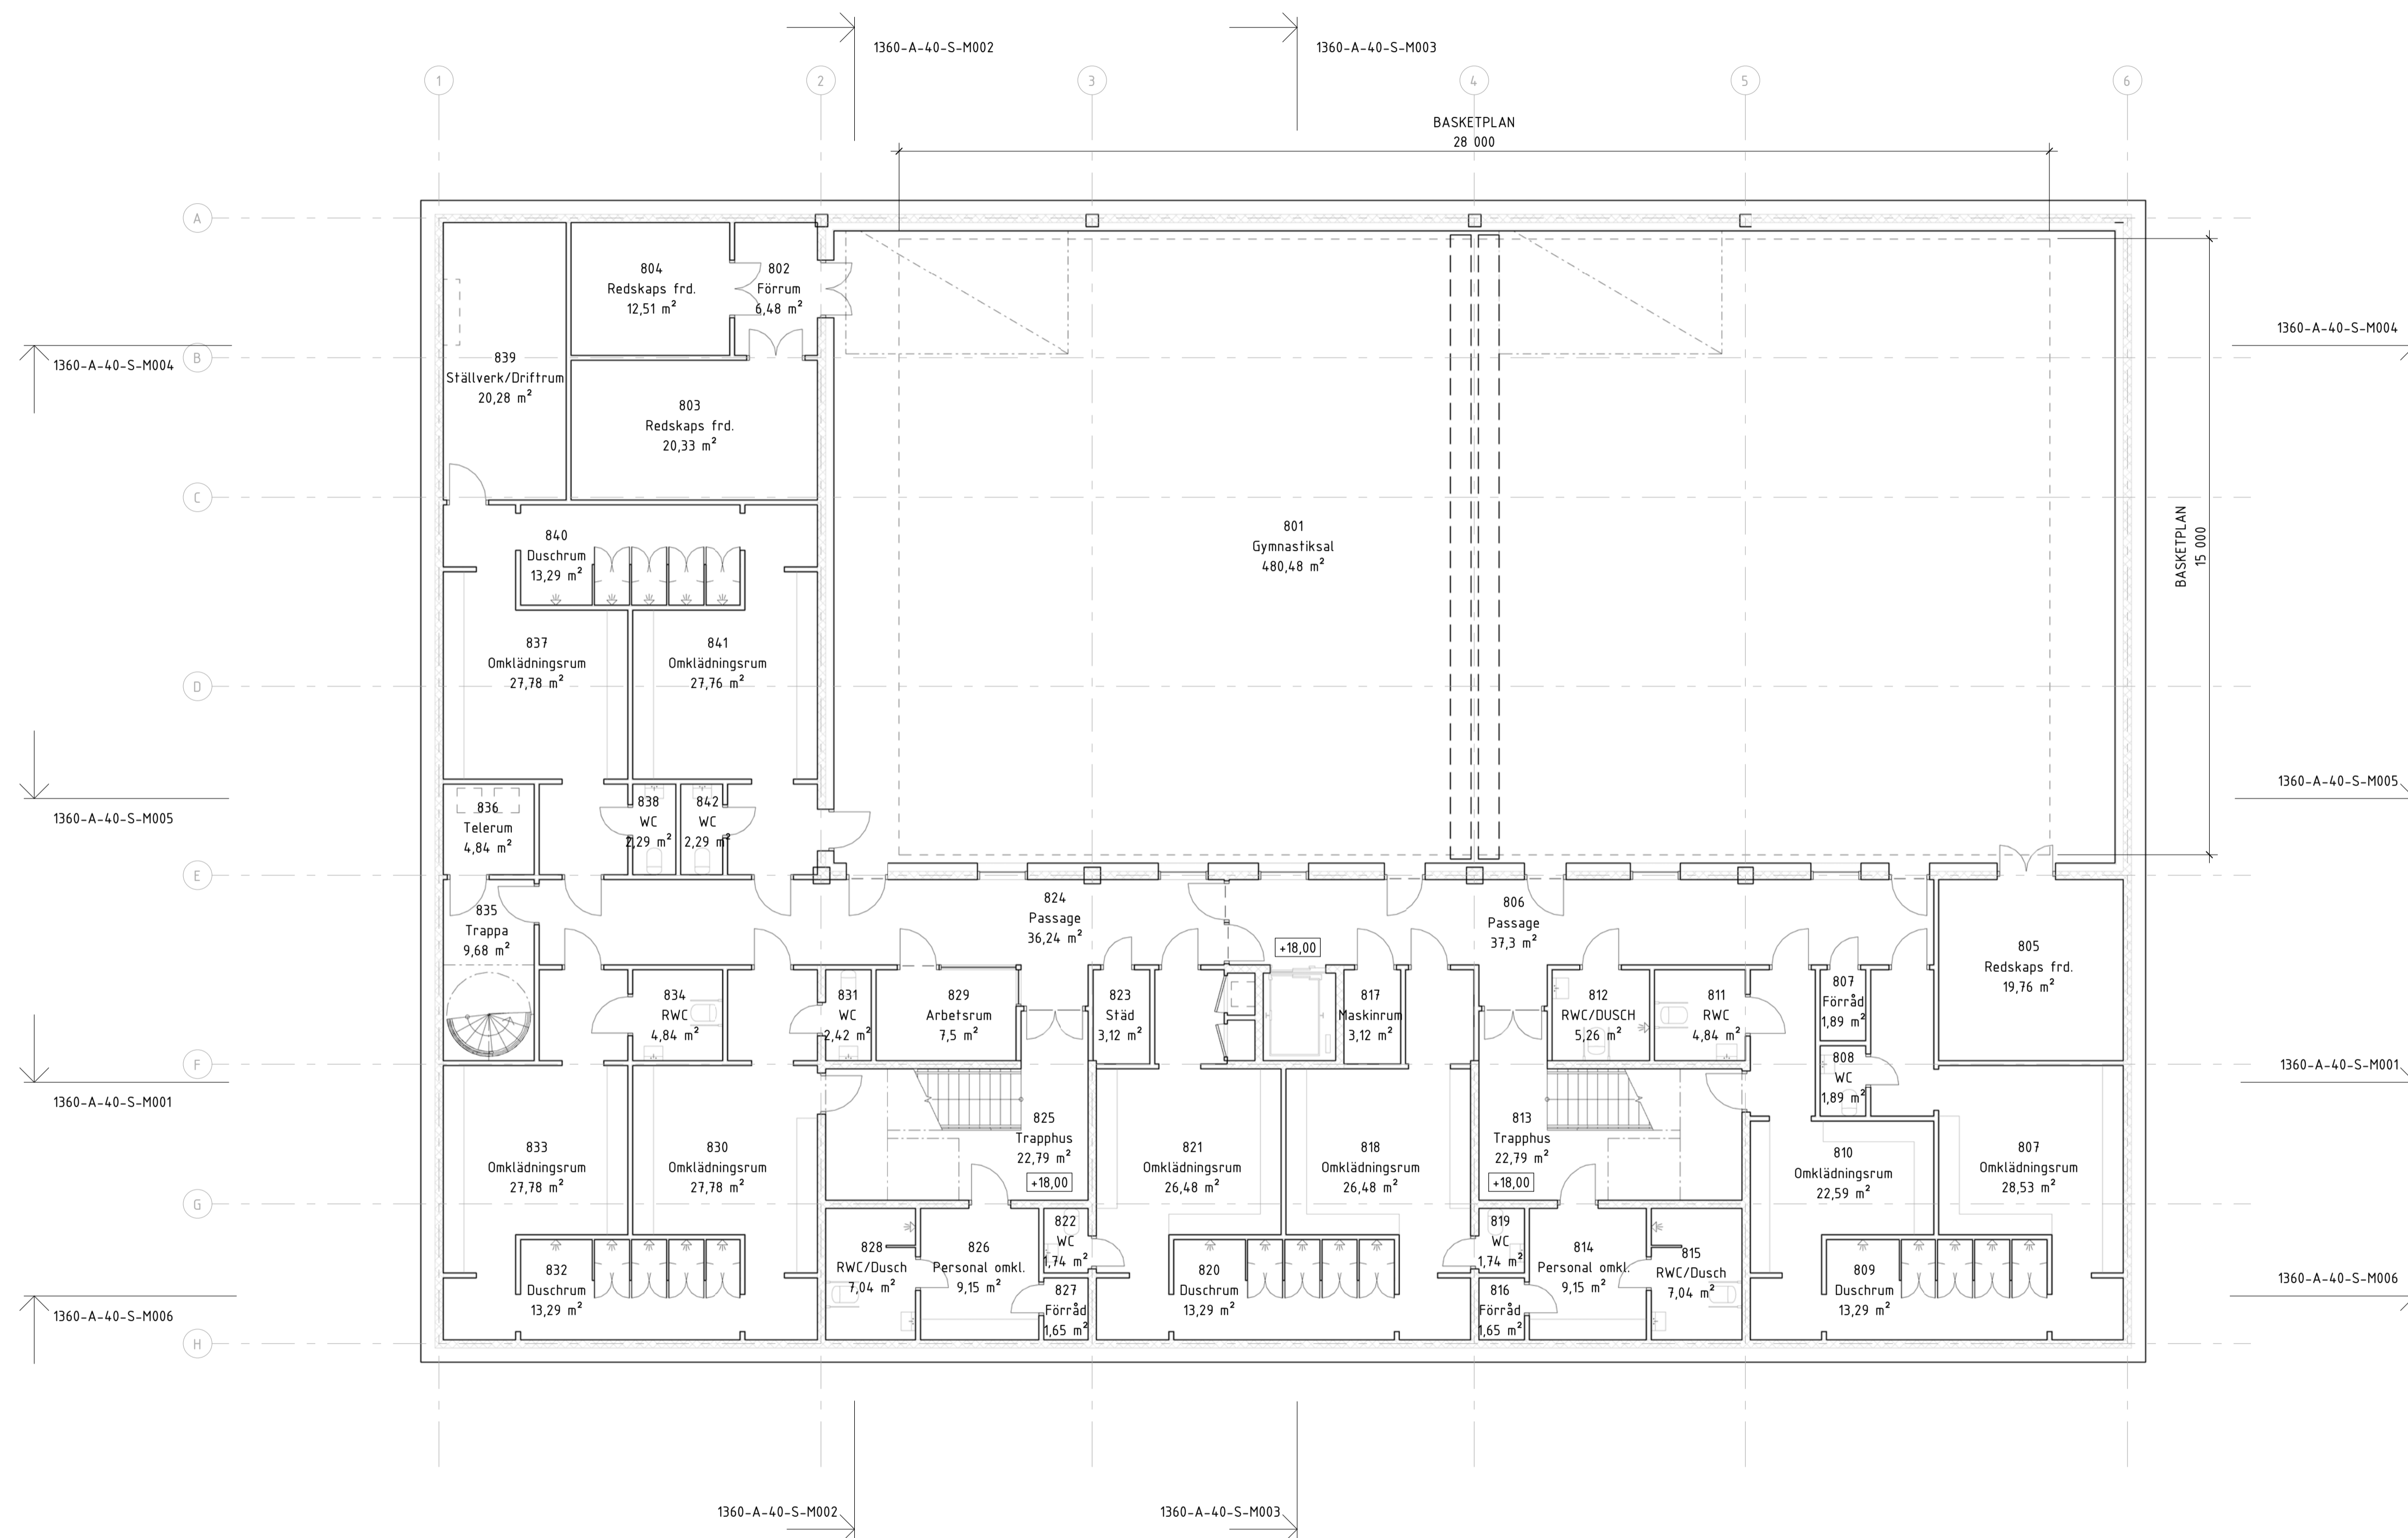

Plan 800



2018-05-31
GRANSKNINGSHANDLIG

- RELATIONSRTNING
- BYGGHANDLING
- FÖRFRÅGNINGSUNDERLAG
- FÖRSLAGSHANDLING**
- BYGGLOVSRITNING
- FÖRHANDSKOPIA

URSPRINGLIG ARKITEKT	BET	ANDRIGEN AVSER	SEK	DATUM
A Cedervall arkitekter AB	++ 8-616 83 20			
K KE GRUPPEN	010-482 89 50			
V TYSKLINDS I STHLM AB	08-742 62 62			
E ROLLTRAPP// HISSAR TEK.	010-555 23 72			
SK CEDERVALL ARKITEKTER	08-616 83 20			
J STRUCTOR ARKITEK AB	085-229 79 07			
RITAD/KONSTR. AV LLB	HANDLÄGGARE PE			
DATUM 2018-04-27	ANSVARG Pontus Engellau	ARBETSNUMMER	RITNINGNUMMER	BET
			1360-A-40-1-M081	

Enskede Skola Nybyggnad
FASTIGHETSNUMMER 1360
SKIFTET 4
HUS M
Plan 800

SKALA (A1) 1:100