


FÖRKLARINGAR

Alla mått i meter.
 Underlag för situationsplan:
 Baskarta upprättad 7:e december 2018

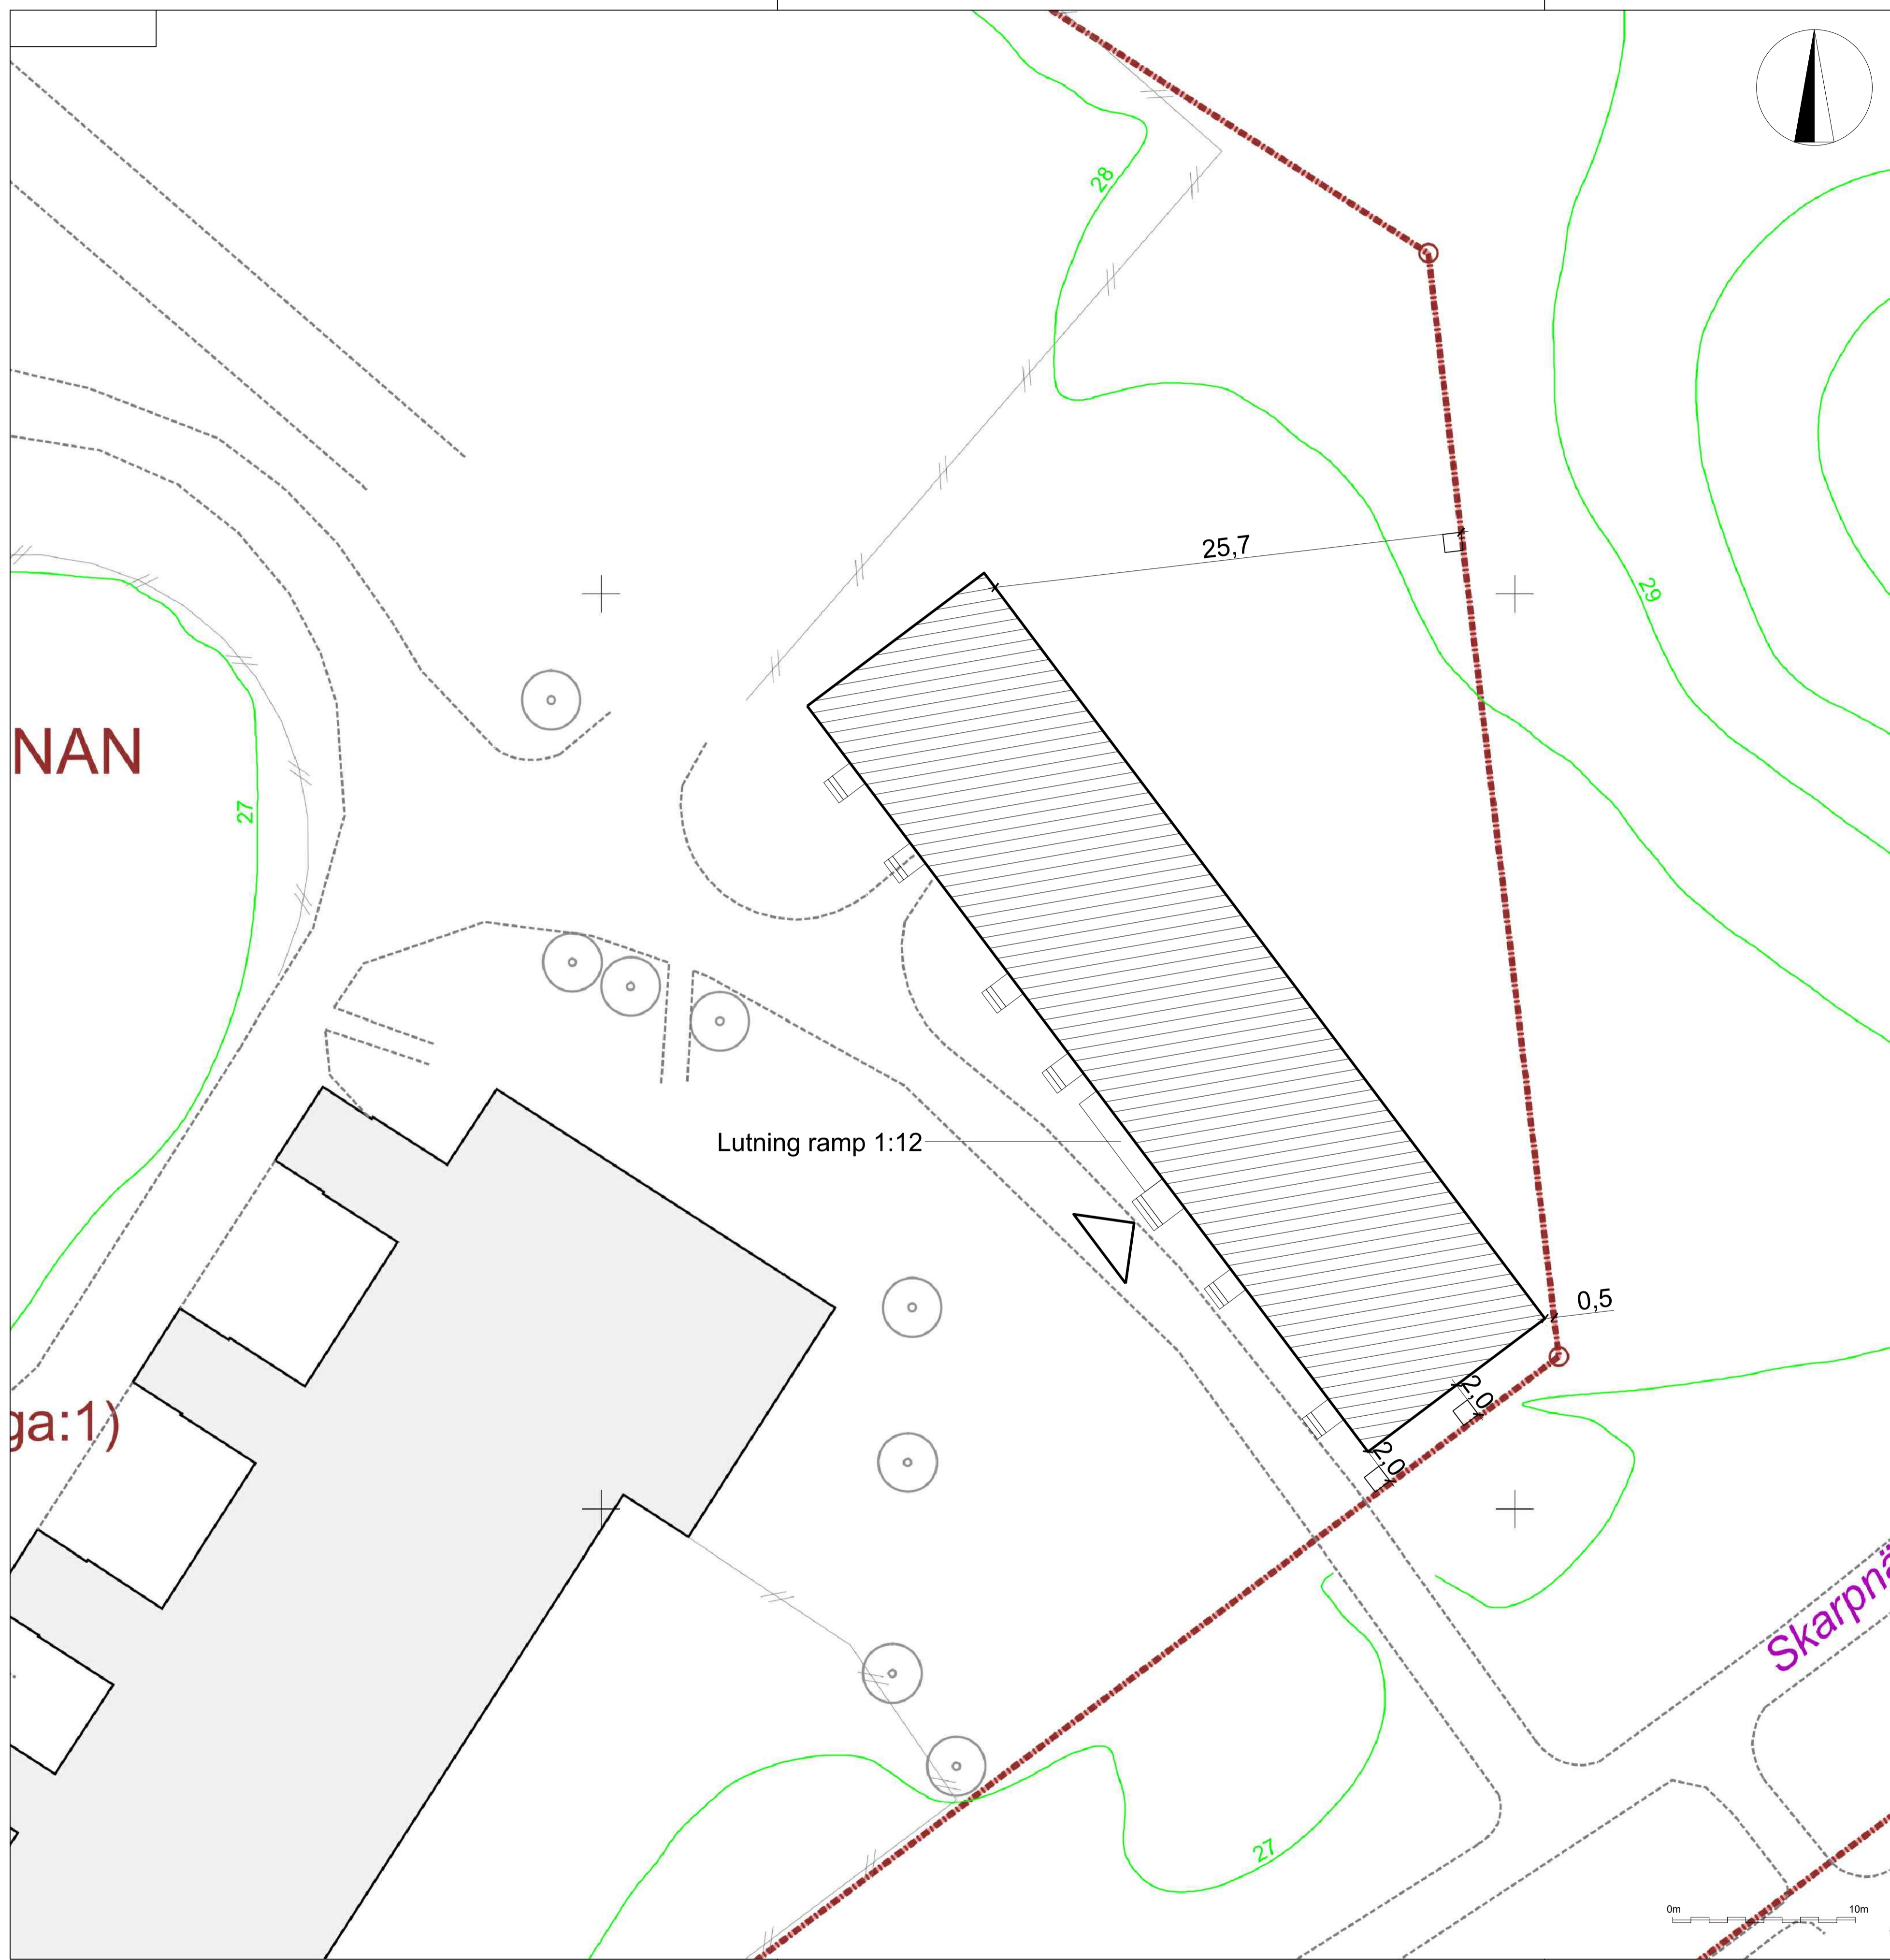

NAN

ga:1)

Lutning ramp 1:12

25,7

0,5

2,0

Skarpnå



<ul style="list-style-type: none"> ▶ UTREDNINGSHANDLING ▶ FÖRSLAGSHANDLING ▶ RELATIONSHANDLING ▶ BYGGHANDLING ▶ FÖRFRÅGNINGSUNDERLAG ▶ BYGGLOVSRITNING ▶ PRELIMINÄR HANDLING 	URSPRINGLIG ARKITEKT ① VI ARKITEKTUR AB K V EL L RITAD AV: KONSTRUERAD AV: M Lara DATUM: 2018.12.13 HANDELAGGARE: T Arab ANSVARS: M Lara	BET: ANT: ÄNDRINGEN AVSER: SIGN: DATUM: KV STARTBANAN 1 SKARPATORPSSKOLAN UPPVINDSGATAN 1 SITUATIONSPLAN SKALA A1 1:200 (A3 1:400) ARBETSNUMMER: RITNINGNUMMER: ANDR. BET:
		A-001 -

