

TECKENFÖRKLARING

- Träktgräns baskarta
- Föreslagen fastighetsgräns
- A

Asfaltsyta
- BS

Bakbar sand
- BTG

Betongsten
- B

Fallskyddsbark
- G

Fallskyddsgrus
- GA

Gräsarmering
- GR

Gräsyta
- SS

Stridsand
- T

Träyta
- HKP

Handikapparkering
- MK+0.00

Ny markhöjd
- + 0.00

Befintlig markhöjd
- Träd, befintligt
- Ny träd/buske
- Befintlig träd rivs
- Ramp
- Trappa
- Entré
- Hägnad/staket
- Räcke/handledare
- Cykelställ
- Natursten
- Stock
- Trampsten

UTRUSTNINGSFÖRTECKNING

LEKUTRUSTNING

- L1

Lekhus
- L2

Hängmatta
- L3

Tarzan lian
- L4

Klätterställning
- L5

Balansbro
- L6

Sand och vattenbord
- L7

Dinosaurieskelett
- L8

Motorikbro
- L9

Gungdjur sjöhäst
- L10

Balanscenter
- L11

Fiskebåt med rutsch
- L12

Gungdjur val
- L13

Trappstock

UTRUSTNING

- U1


Odlingsslåda
- U2

Bänkbord
- K

Platsbyggd träkonstruktion

ANMÄRKNINGAR:

Höjdsättning har utgått från inmätning 2019-04-08. Befintlig höjdsättning behålles, någon mindre anpassning förekommer. Samtliga ytor är tillgänglig med en lutning av maximalt 3,5%, med undantag av lekkullarna och ramper. Lekutrustning visas inklusive fallskydd.

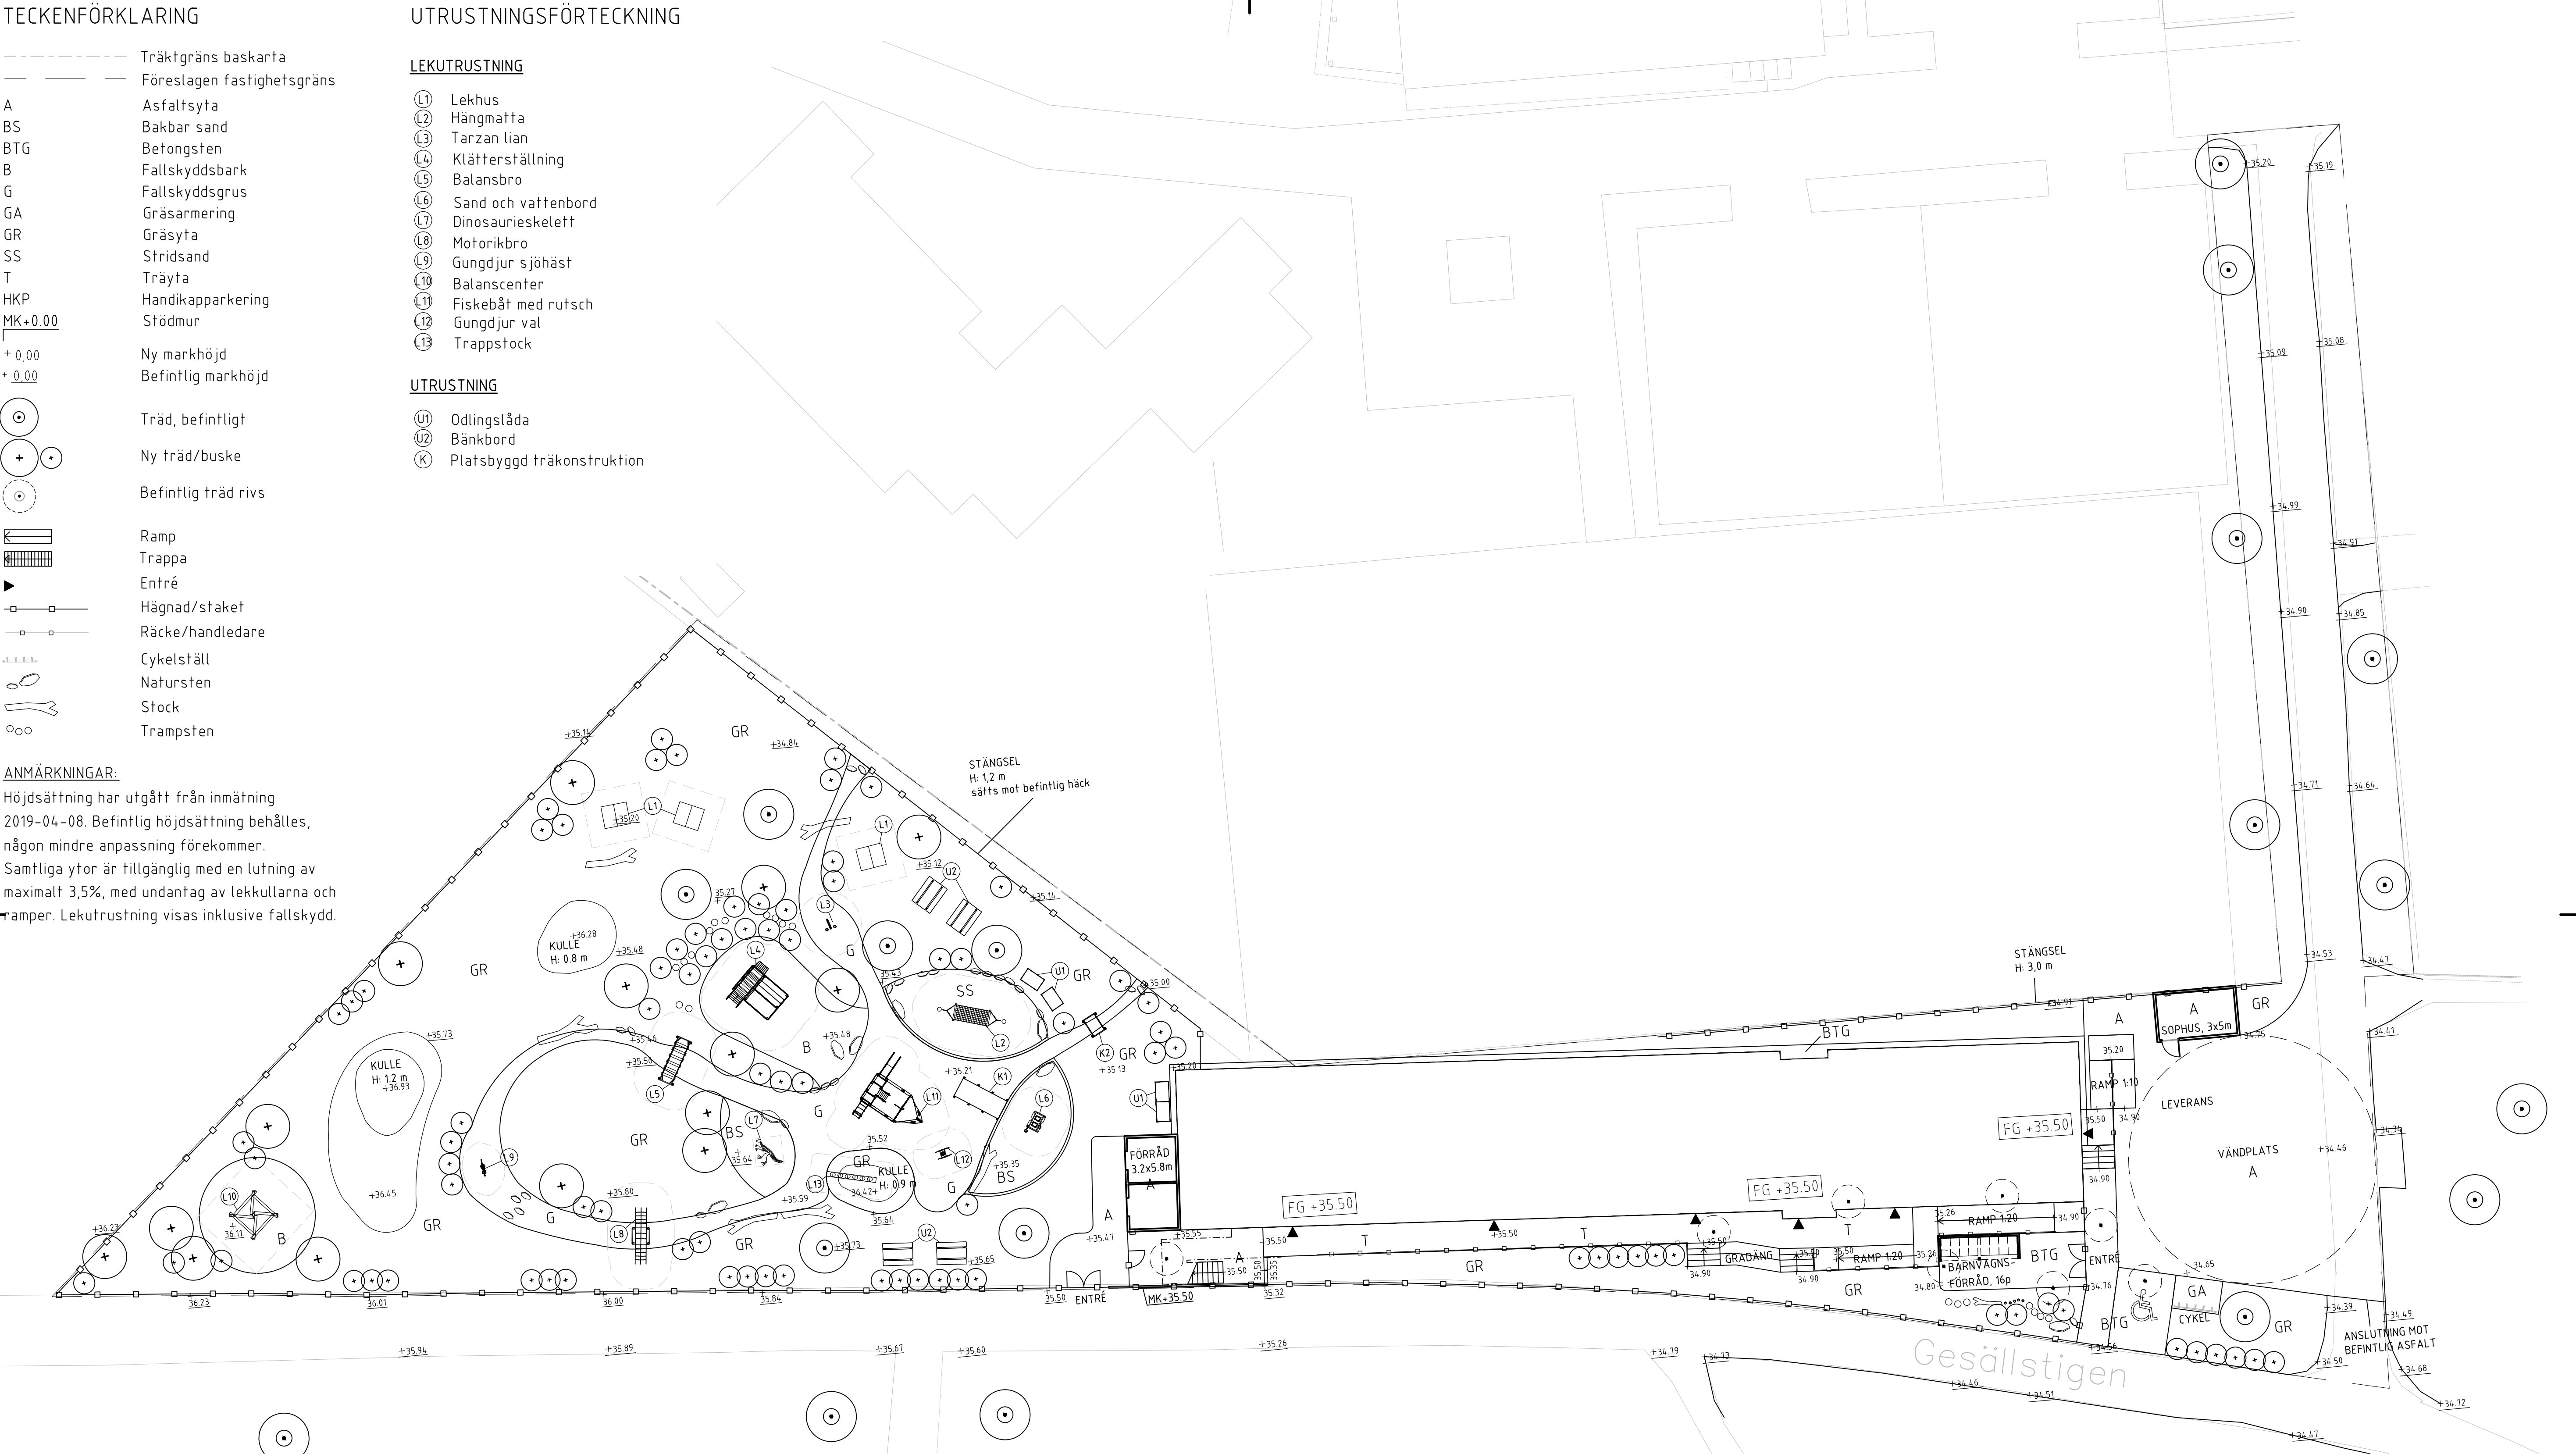

RELATIONSRTITNING	A VI ARKITEKTUR AB	SÄTRA 2:1
BYGGHANDLING	K	Provisorisk FSK mark
FÖRFRÅGNINGSUNDERLAG	V	ODD FELLOWVÄGEN
FÖRSLAGSHANDLING	E	STOCKHOLM
BYGGLOVSRITNING	C	MARKPLANERINGSRTITNING
FÖRHANDSKOPIA	L AF INFRASTRUCTURE AB 072 220 73 15	BYGGLOV
	RITAD/KONSTR. AV A ARKO / N HENGELAGE	ANSVARIG N. HENGELAGE
	DATUM 2019-05-13	ARBETSNUMMER L-0001

