



BILAGA 1 - SÖDRA MARIEBERGSGGATAN

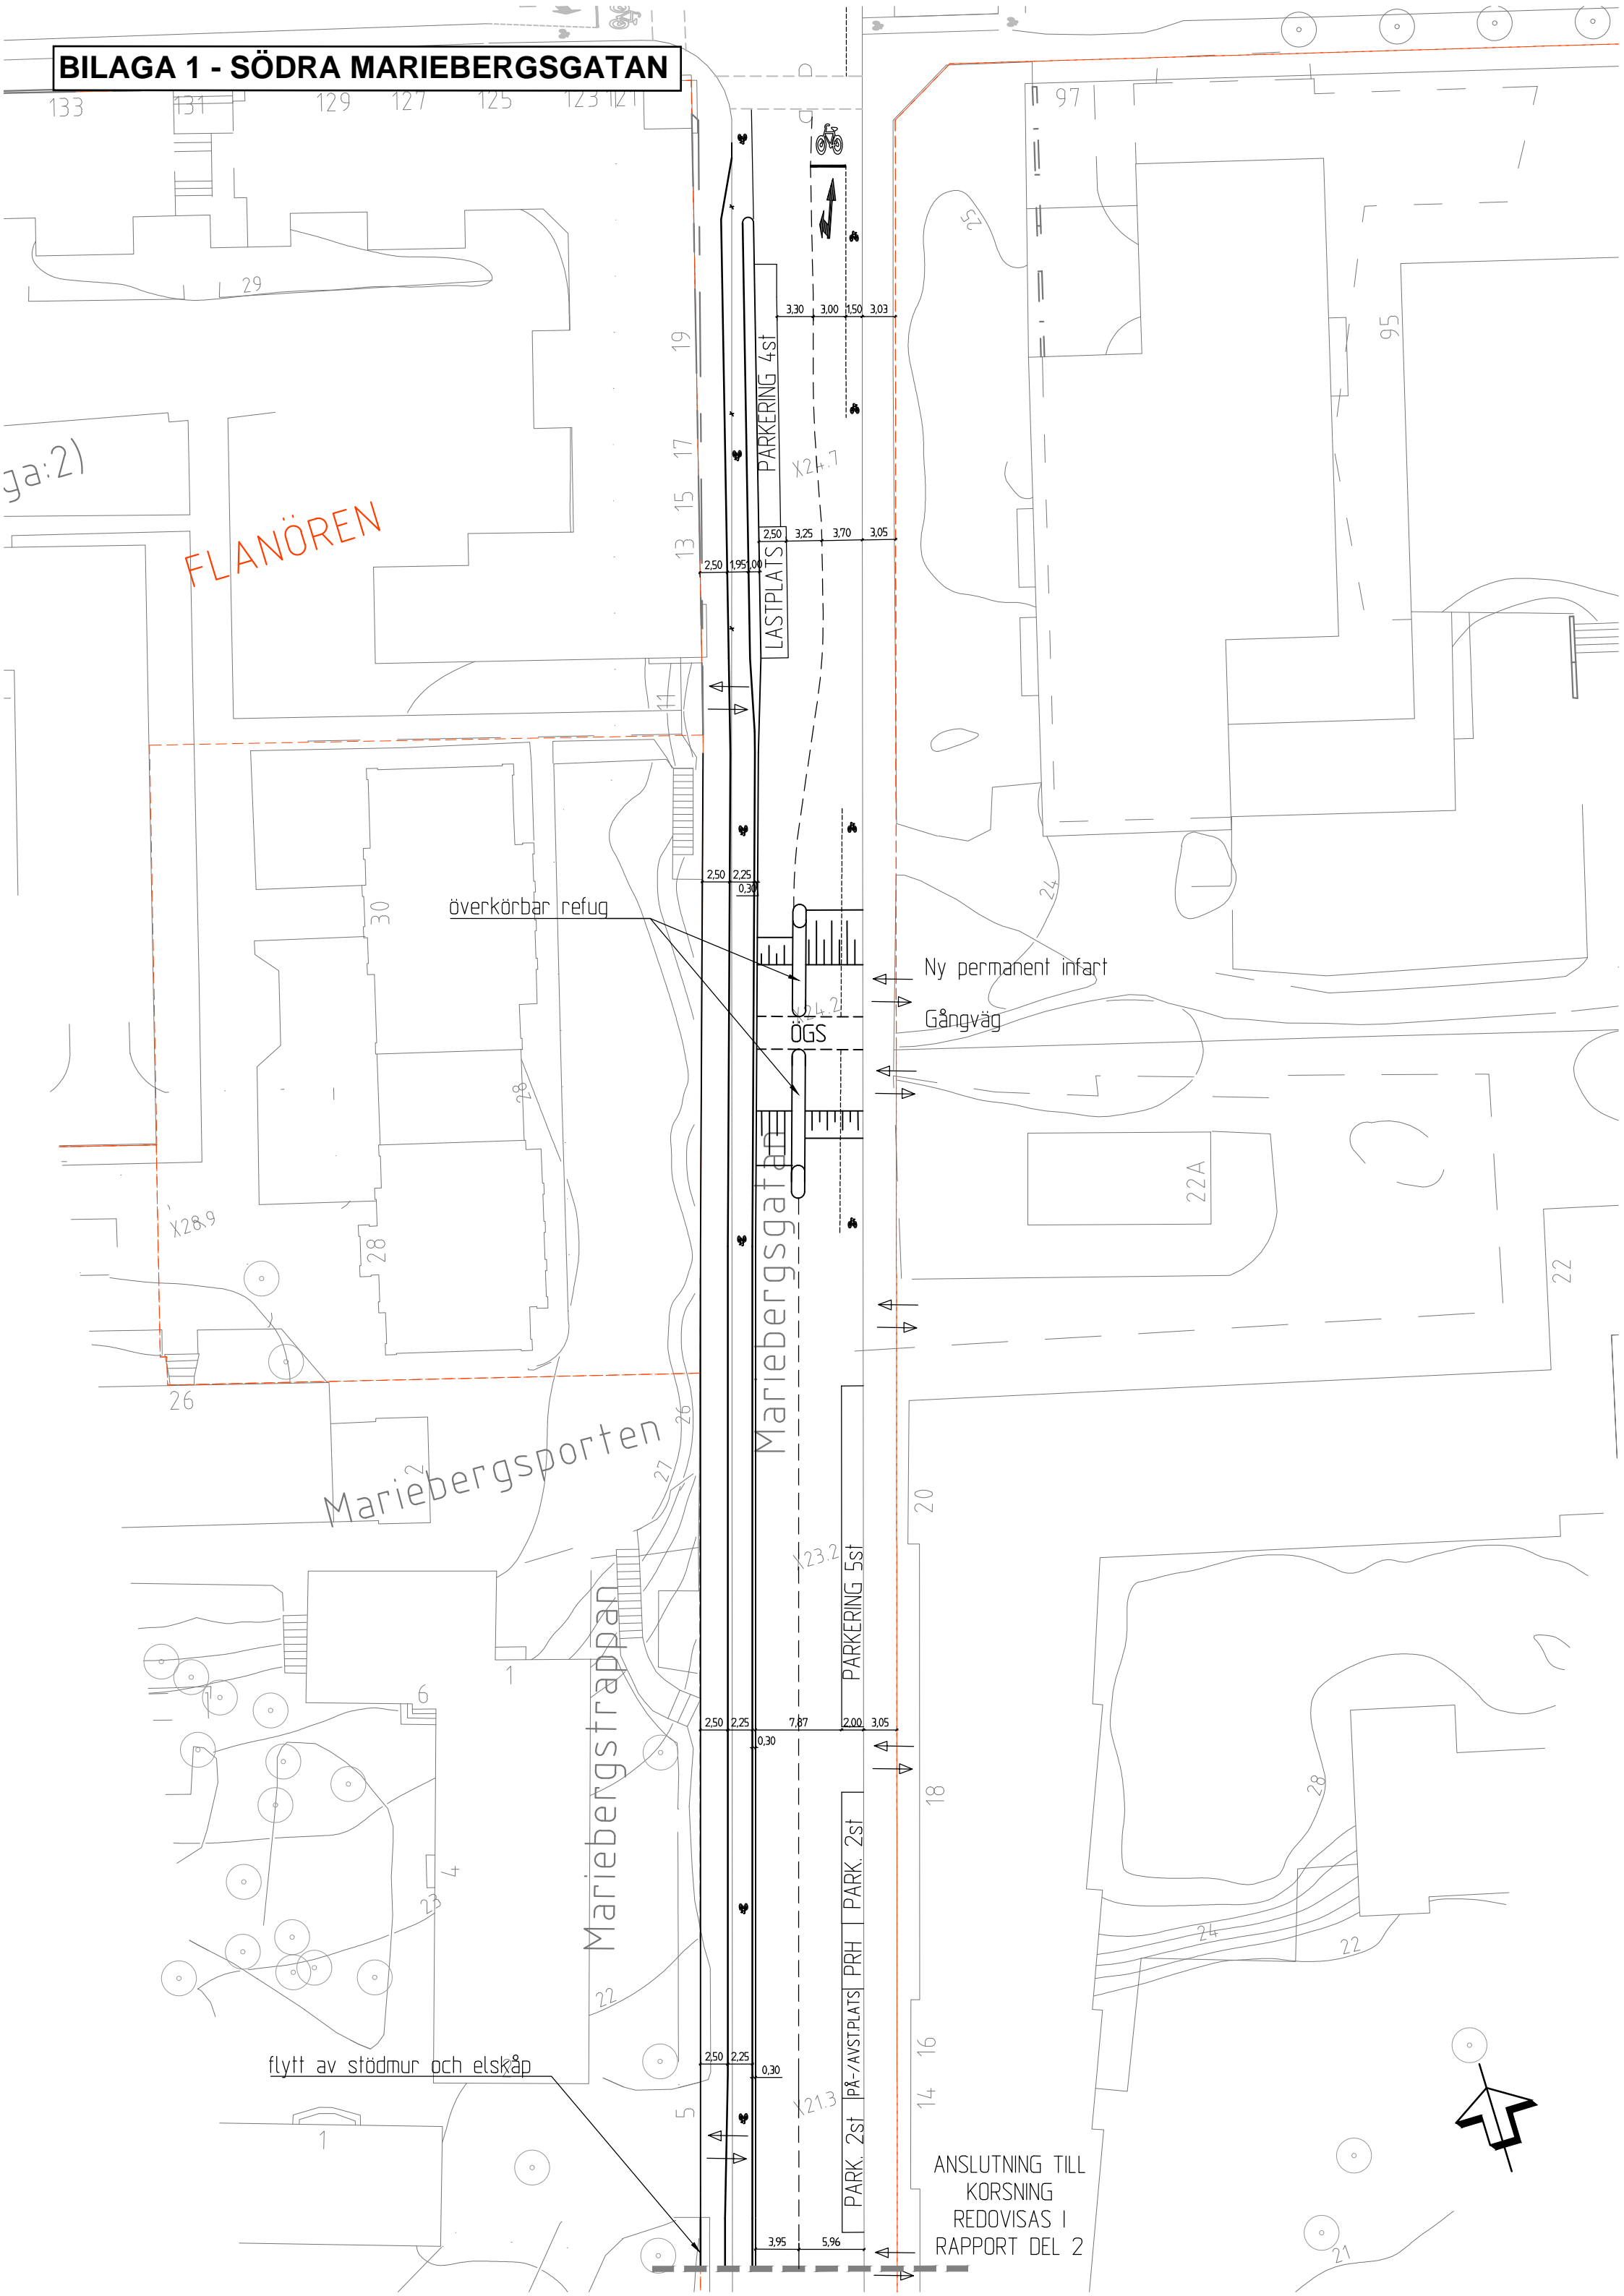


BILAGA 1 - NORRA MARIEBERGSGATAN

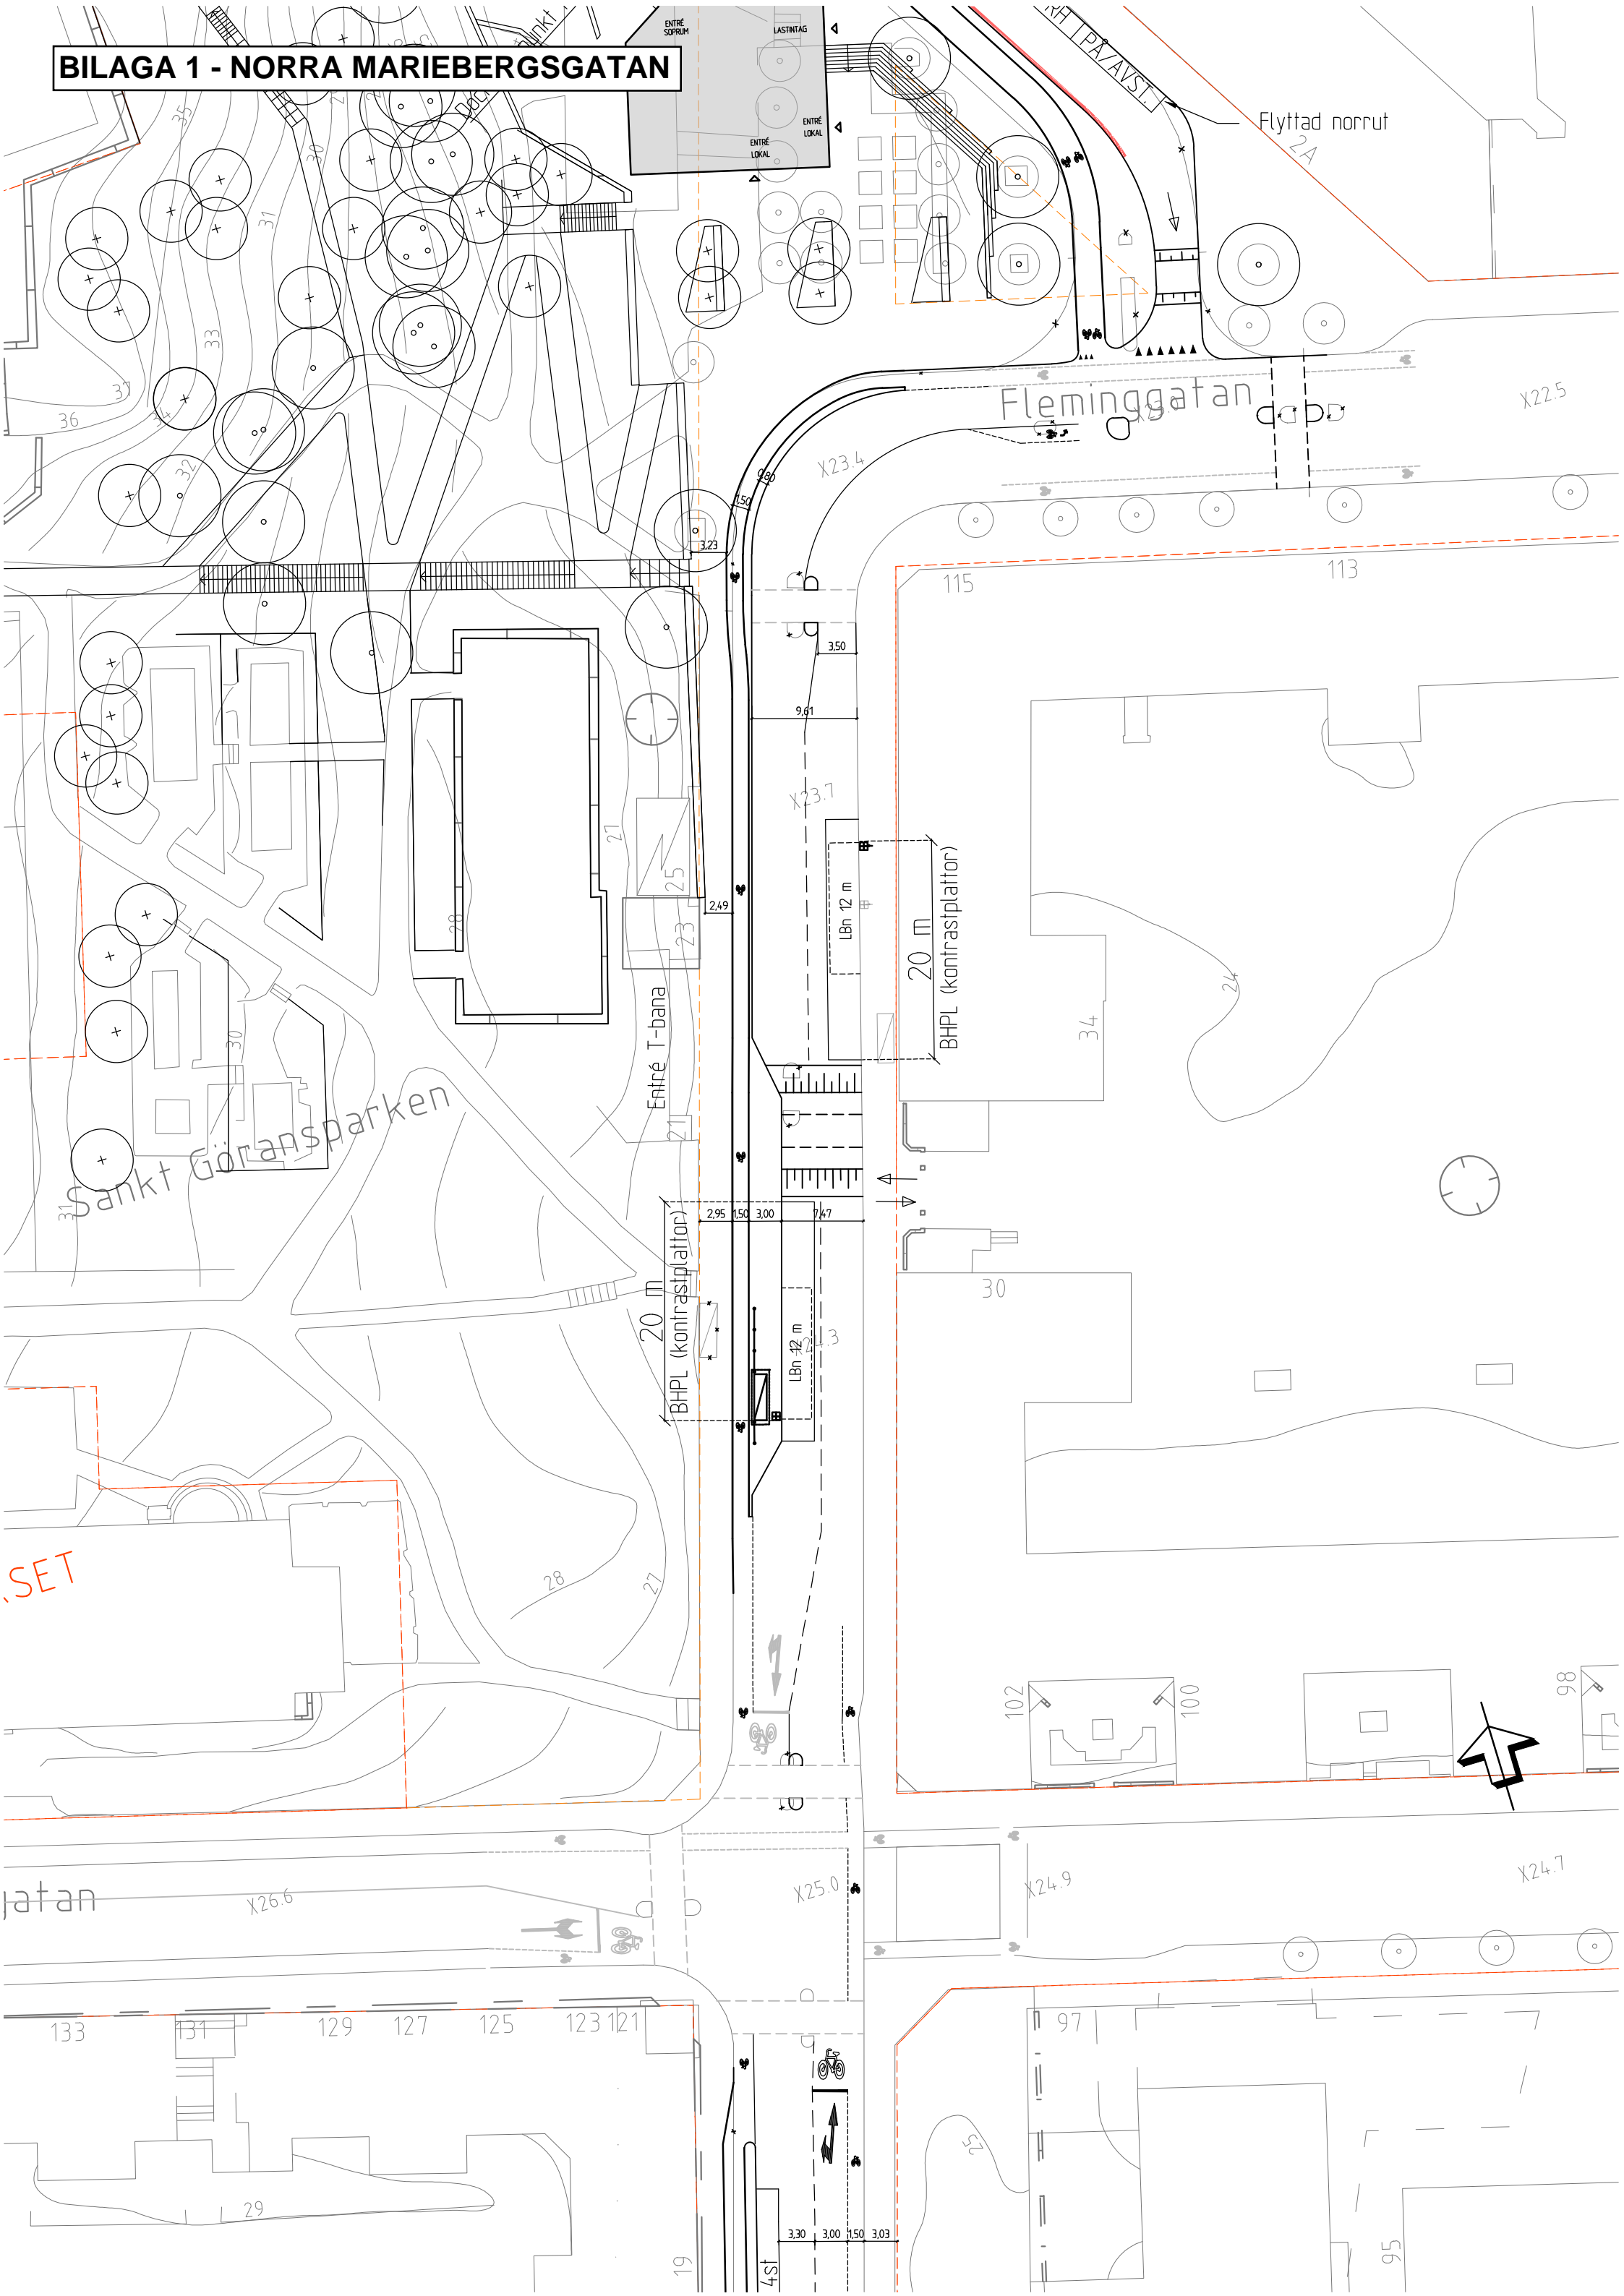


BILAGA 1 - SÖDRA IGELDAMMSGATAN

Bef ventilationsrör behålls.
luckor för fjärrvärme integreras i gångbana.
Streckad linje visar möjlig gångkoppling
om luckor ej kan integreras i gångbana.

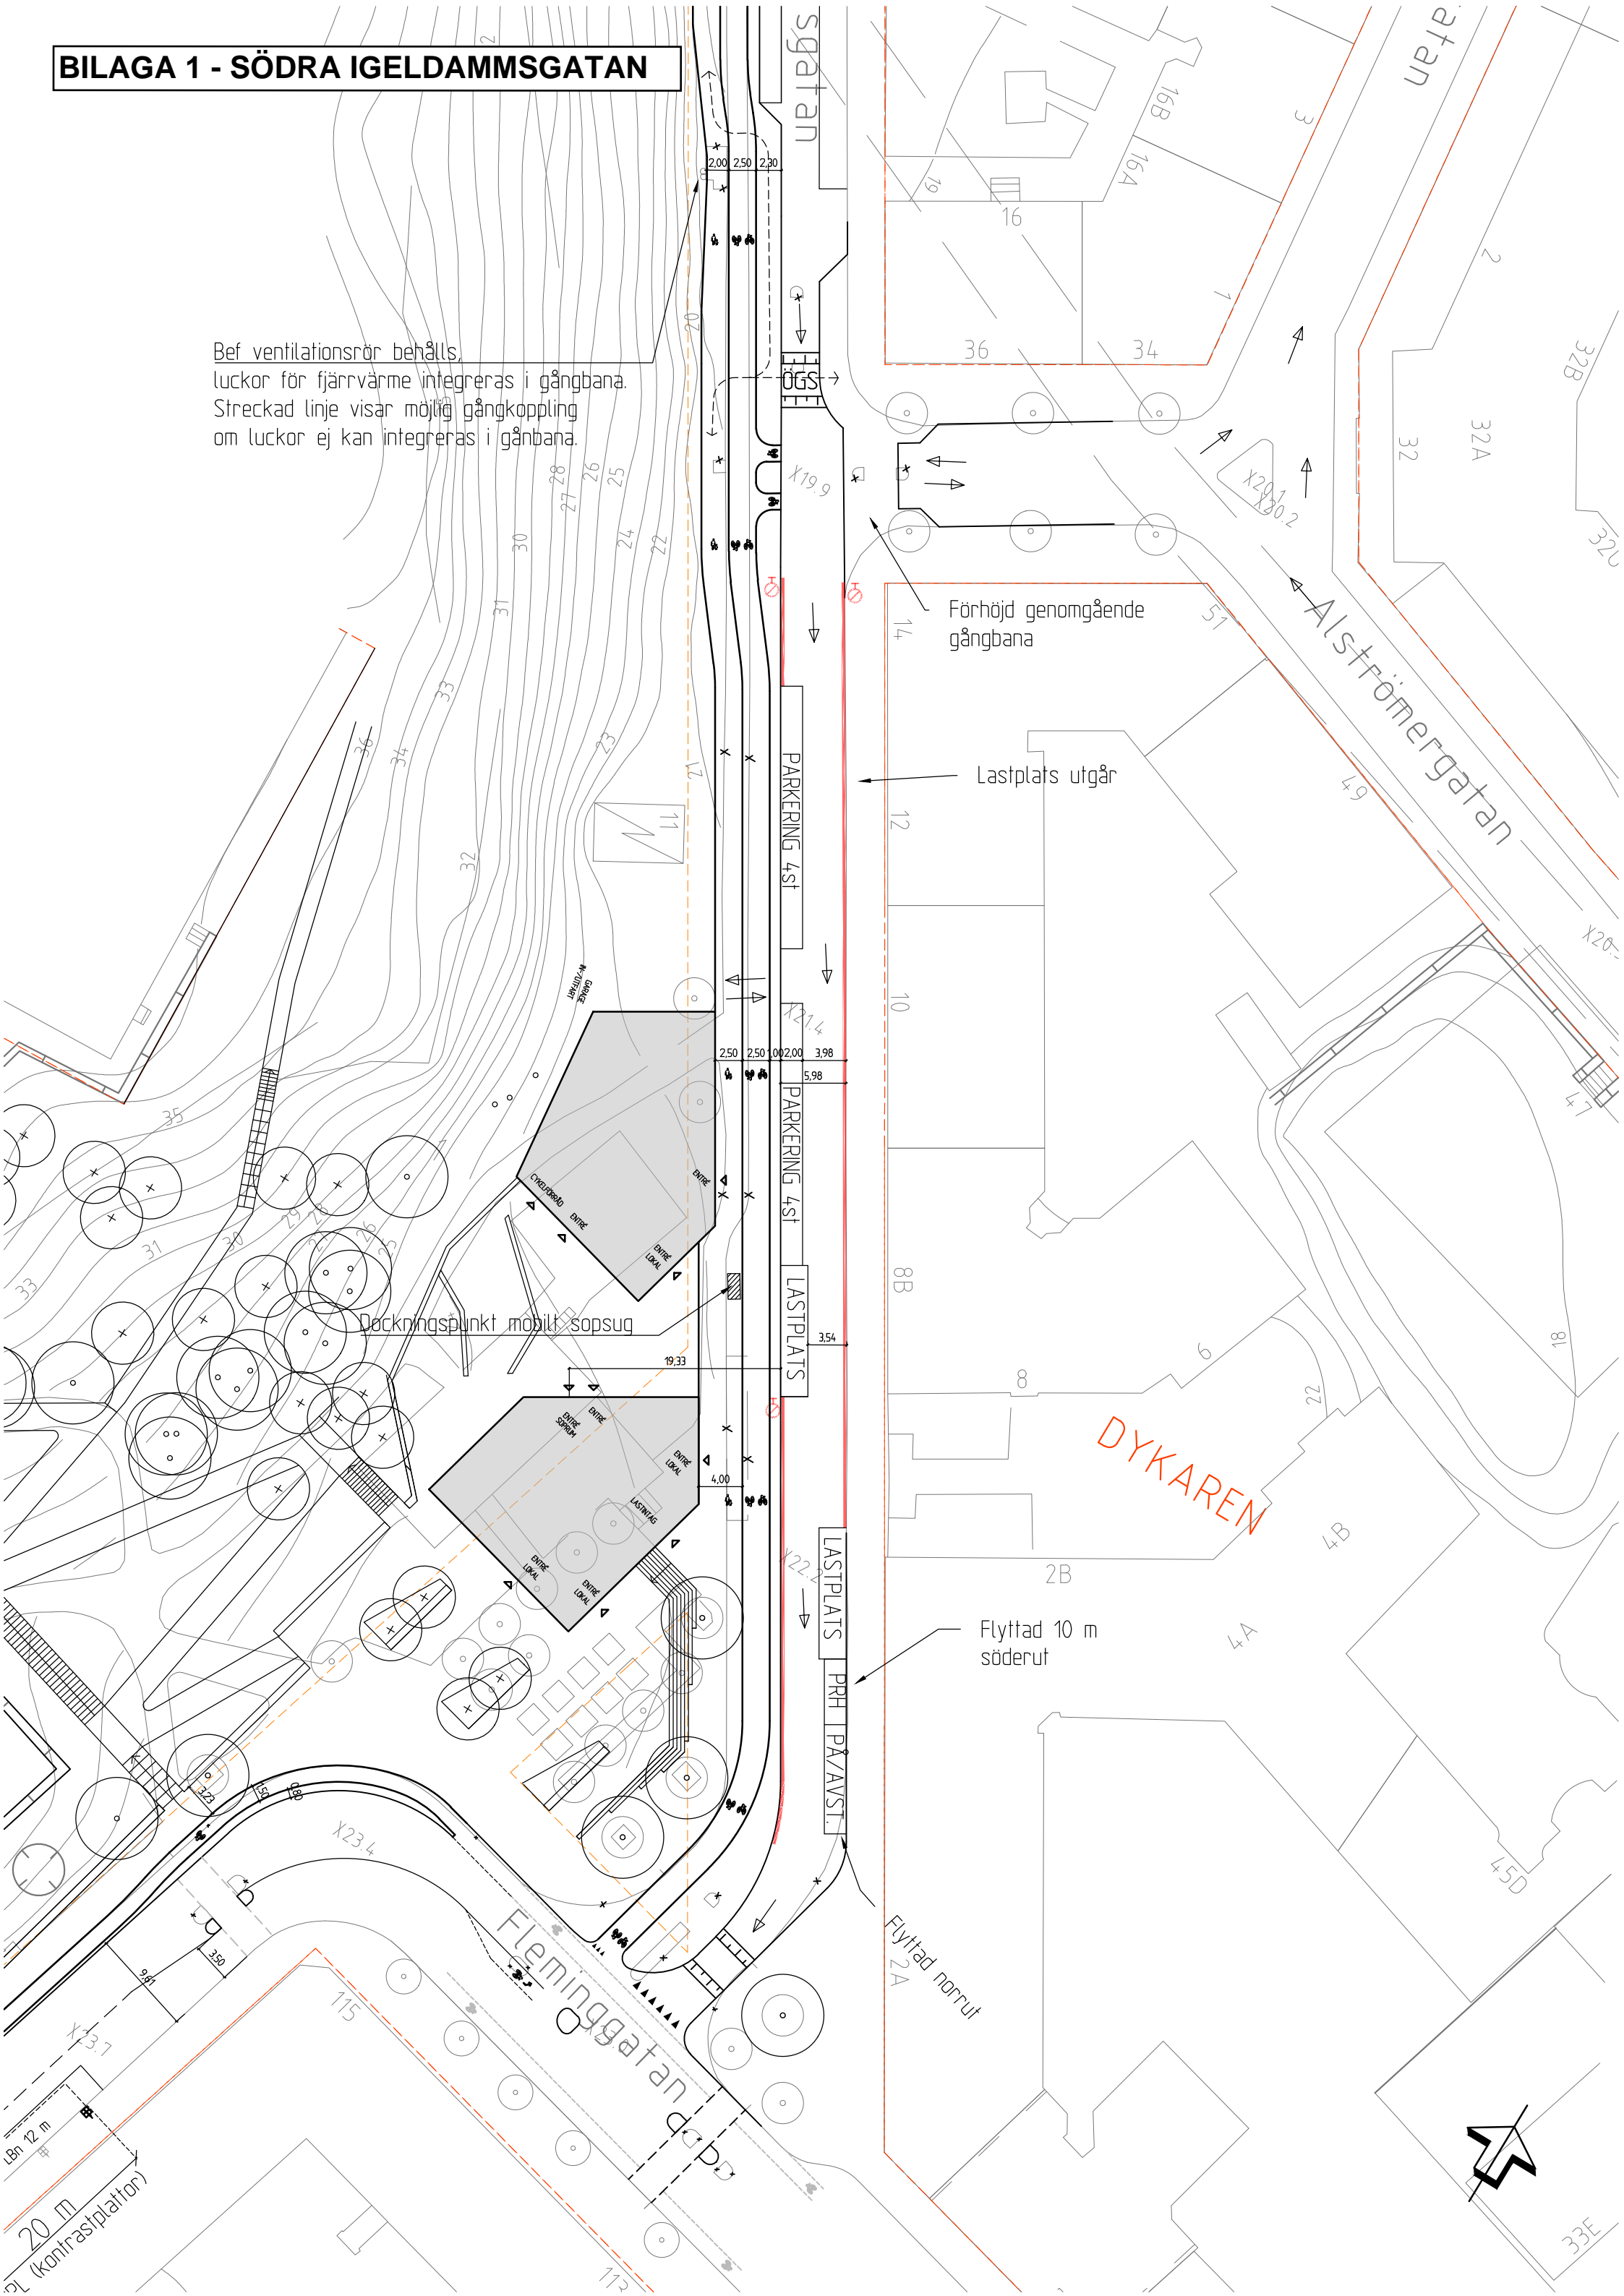


BILAGA 1 - MELLERSTA IGELDAMMSGATAN

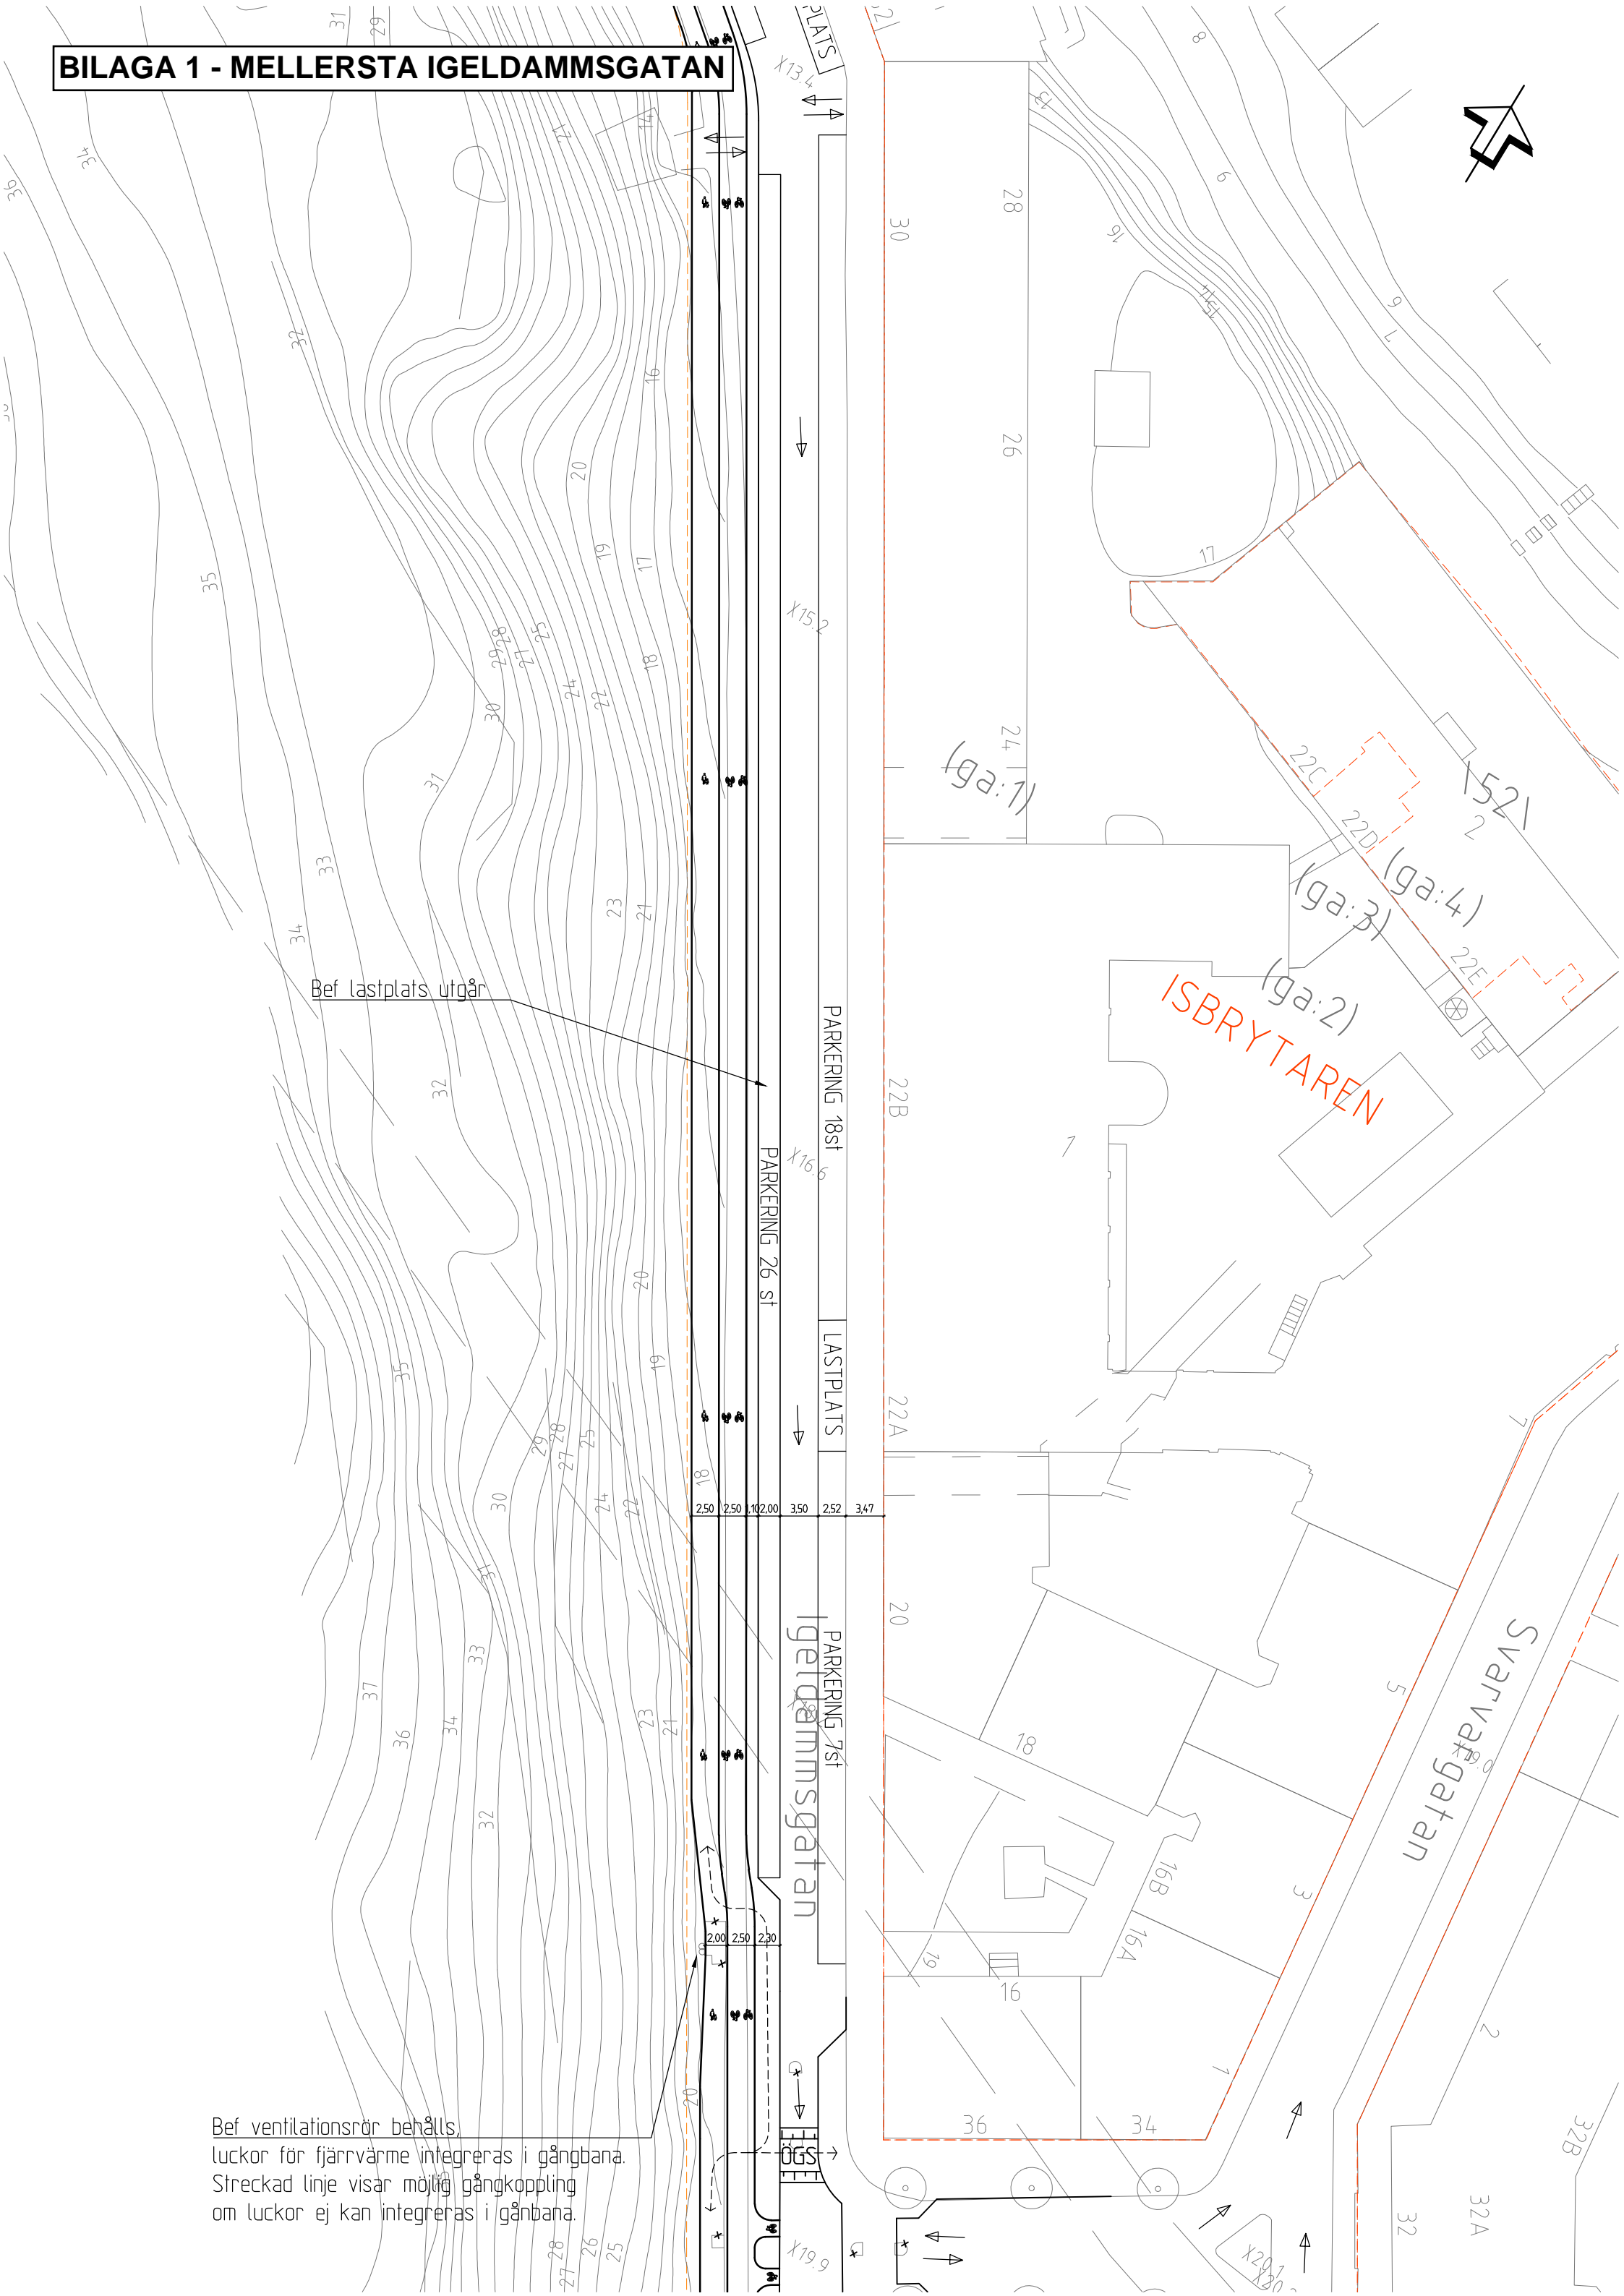

Bef lastplats utgår

Bef ventilationsrör behålls.
luckor för fjärrvärme integreras i gångbana.
Streckad linje visar möjlig gångkoppling
om luckor ej kan integreras i gångbana.

BILAGA 1 - NORRA IGELDAMMSGATAN

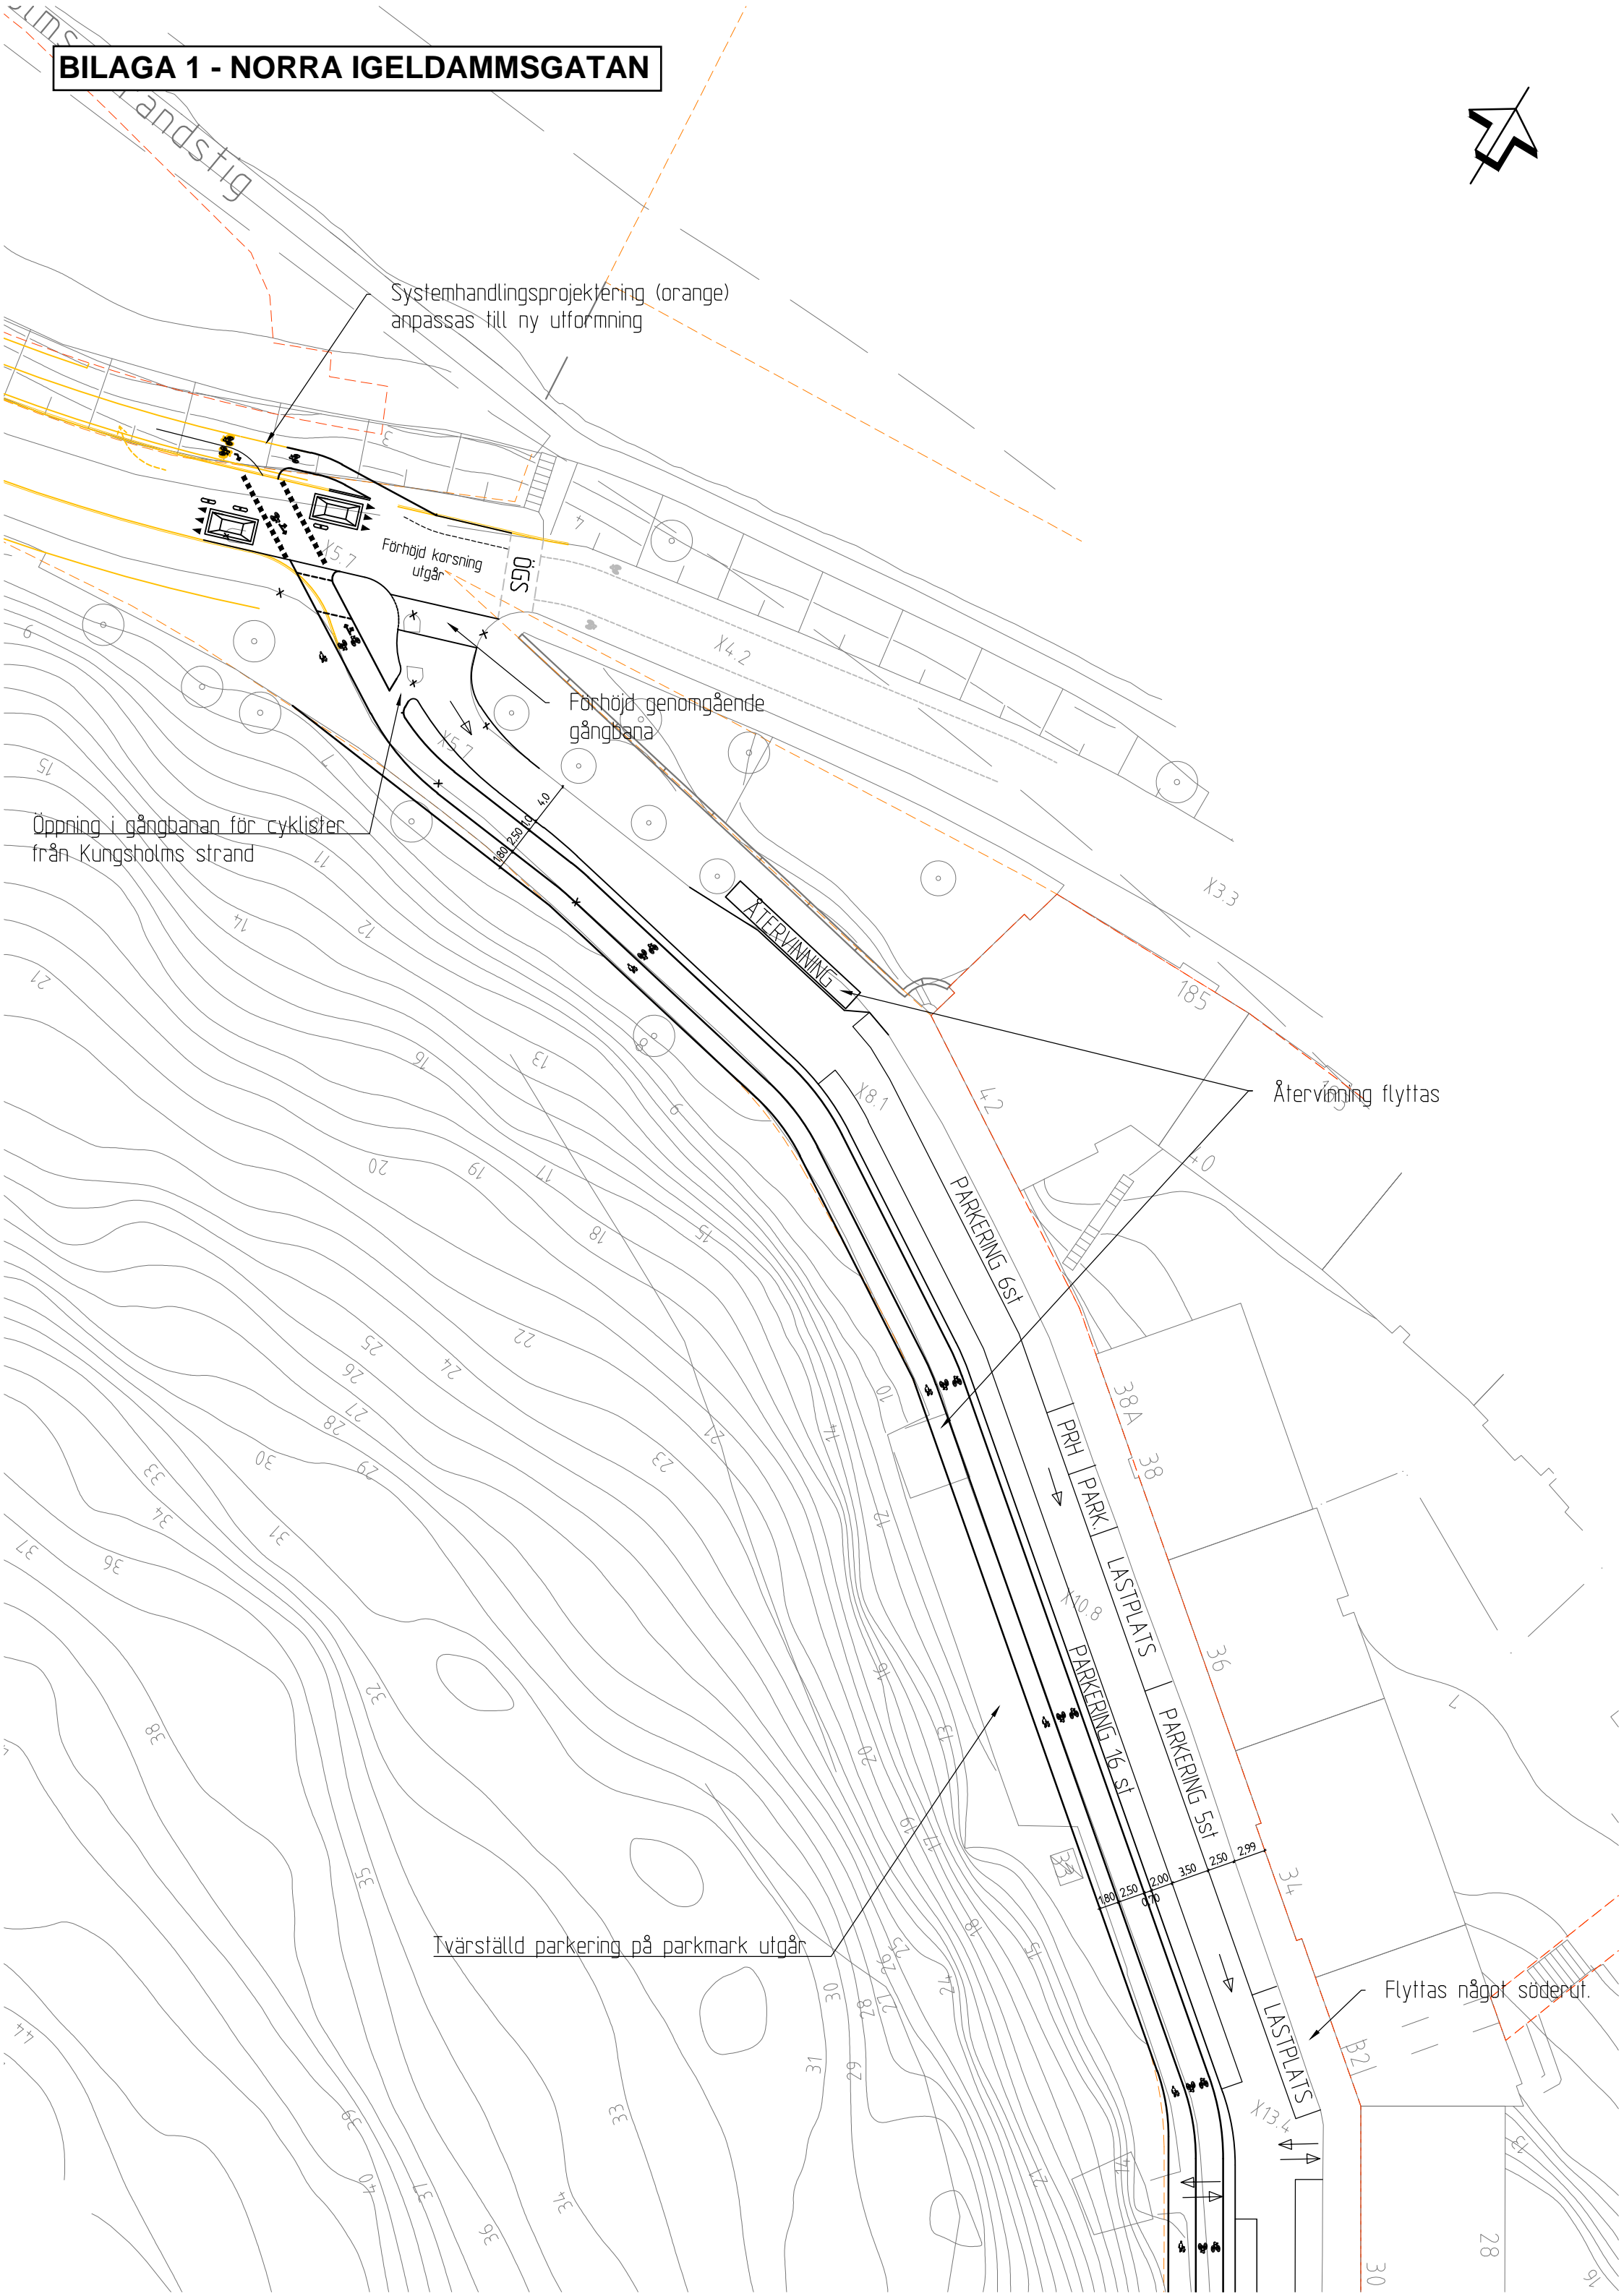

Systemhandlingsprojektering (orange)
anpassas till ny utformning

Förhöjd korsning
utgår

Förhöjd genomgående
gångbana

Öppning i gångbanan för cyklister
från Kungsholms strand

ÅTERVINNING

Återvinning flyttas

PARKERING 6St

PRH PARK

LASTPLATS

PARKERING 5St

PARKERING 16St

PARKERING 26St

LASTPLATS

Tvärställd parkering på parkmark utgår

Flyttas något söderut.