


REF: T:\Ritningar\Stockholms Hamnar\Norvikshamn\A\Modell\650-T-010-P-5108.dwg

LAGER: SB11

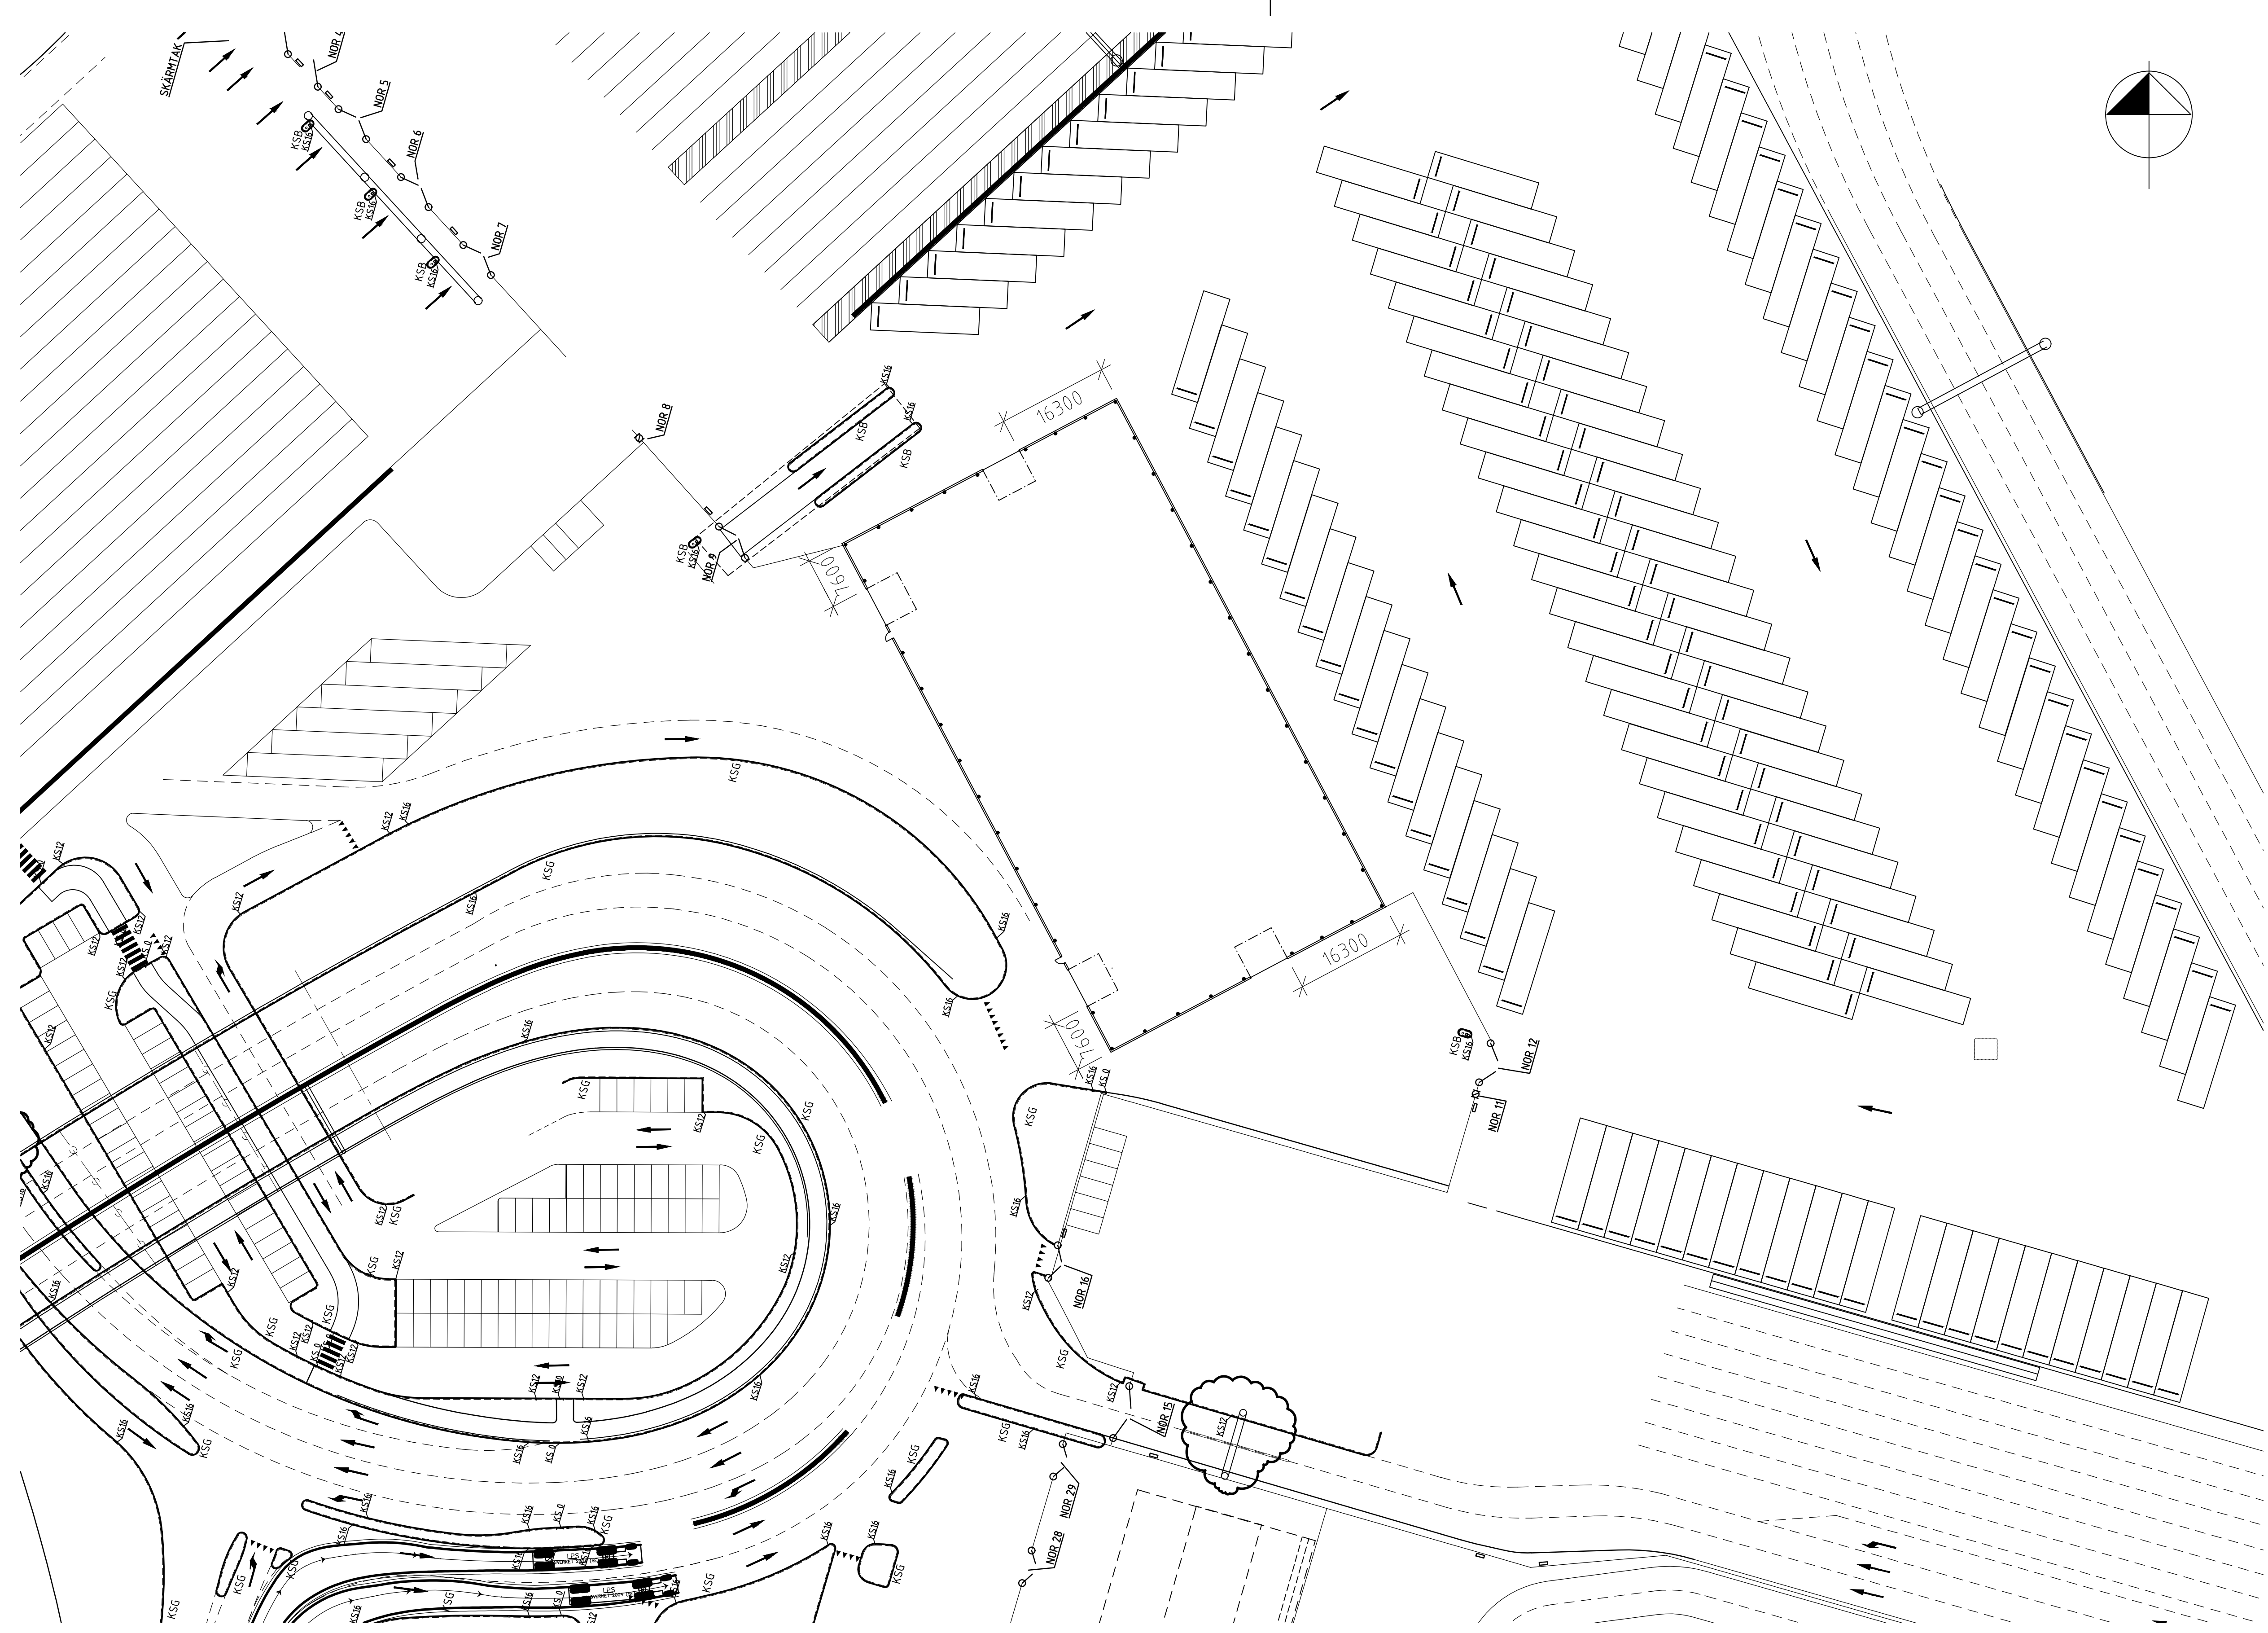

FÖRKLARINGAR  
 ALLA MÅTT ANGES I MM  
 OCH KONTROLLERAS PÅ PLATS


13.1  
 Bilaga till investeringsbeslut Lagerhall  
 STOHAB 2019-10-02

BET	ANT	ÄNDRINGEN AVSER	DATUM	SIGN
<b>BYGGLOVSHANDLING</b>				



Alnögatan 11 116 41 Stockholm Tel 08 122 090 00 www.e-i.se	
TEKNIKOMRÅDE	
A - ARKITEKTUR	
UPPDRAG NR	RITAD AV / KONSTR AV
18-2057	LWE -
DATUM	GRANSKAD
2019-06-03	-
GÖDKAND	SKALA
-	1:500 / A1

DÖMRÅDESNUMMER	GÖDKAND BESTÄLLARE
-	-
LAGERHALL NYBYGGNAD	
SITUATIONSPLAN	
NUMMER	BET
A-40.1-01	-
INTERNET ARKIV NR SH	

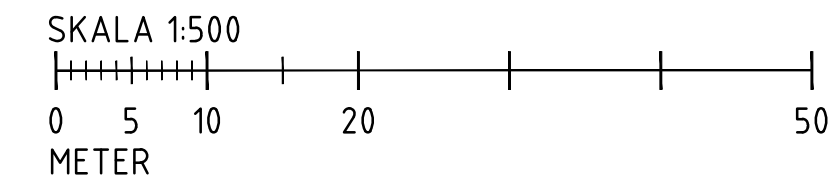


PLC: 2019-6-3 11:41 T:\RITNINGAR\STOCKHOLMS HAMNAR\NORVIKSHAMN\VA\RITNING\A-40-1-01.DWG LINNEA

FÖRKLARINGAR  
 ALLA MÅTT ANGES I MM  
 OCH KONTROLLERAS PÅ PLATS

13.2


Bilaga till investeringsbeslut Lagerhall

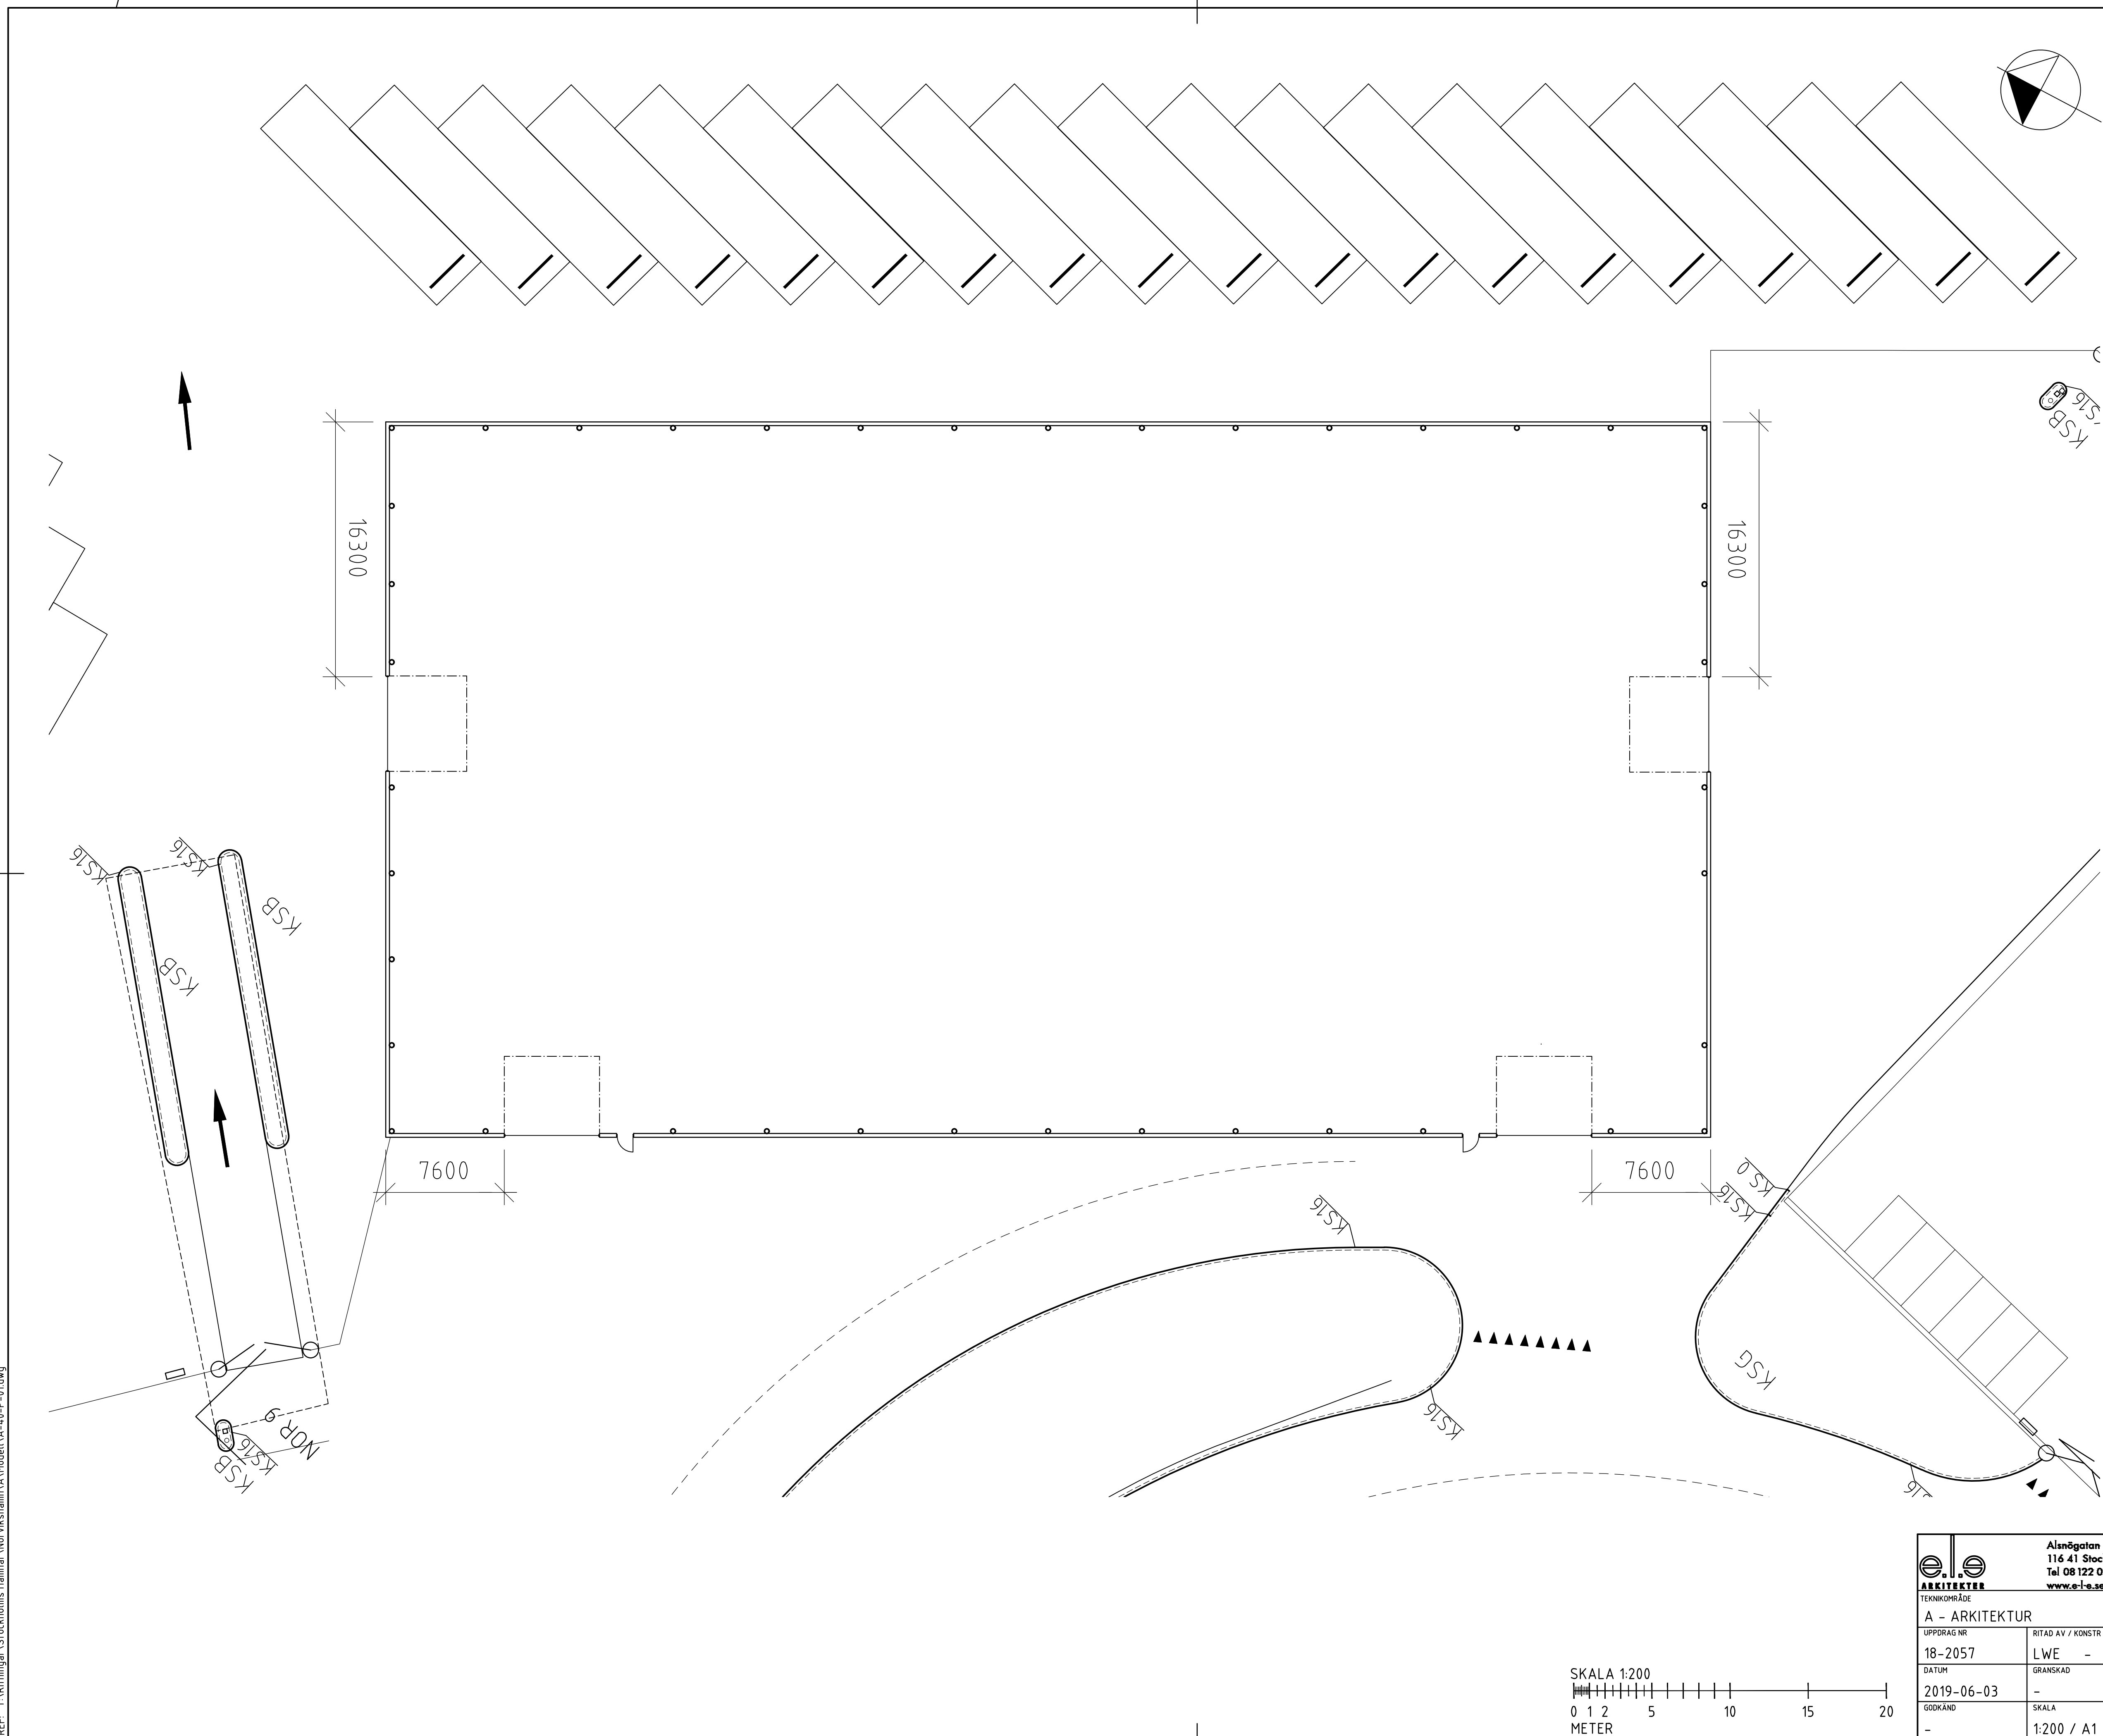

BET	ANT	ÄNDRINGEN AVSER	DATUM	SIGN
<b>BYGGLOVSHANDLING</b>				


**STOCKHOLMS HAMNAR**  
 www.stockholmshamnar.se  
 Tel: 08 - 670 26 00





 Alanögatan 11 116 41 Stockholm Tel 08 122 090 00 www.e-i.se		OMRÅDESNUMMER -	GODKÄND BESTÄLLARE -
A - ARKITEKTUR UPPDRAG NR 18-2057		RITAD AV / KONSTR AV LWL -	
DATUM 2019-06-03		GRANSKAD -	
GODKÄND -		SKALA 1:200 / A1	
		LAGERHALL NYBYGGNAD PLAN	NUMMER A-40.1-02
		INTERNET ARKIV NR SH	BET -

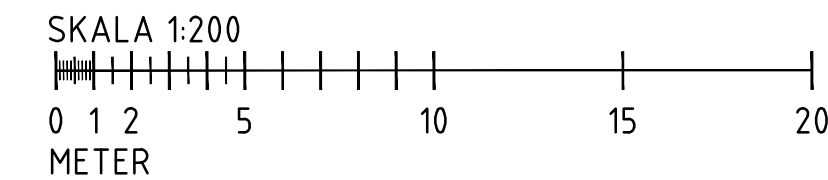

REF: T:\Ritningar\Stockholms Hamnar\Norvikshamn\A\Modell\A-40-P-01.dwg

LAGER: SB11

PLC: 2019-6-3 11:39 T:\RITNINGAR\STOCKHOLMS HAMNAR\NORVIKSHAMN\ARITNING\A-40-1-02.DWG LINNEA

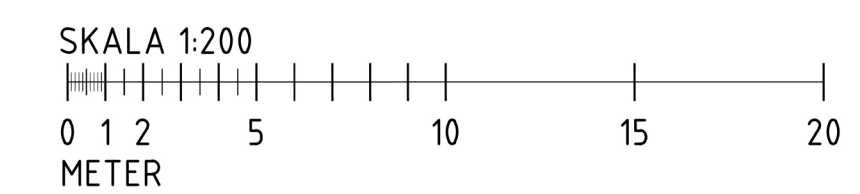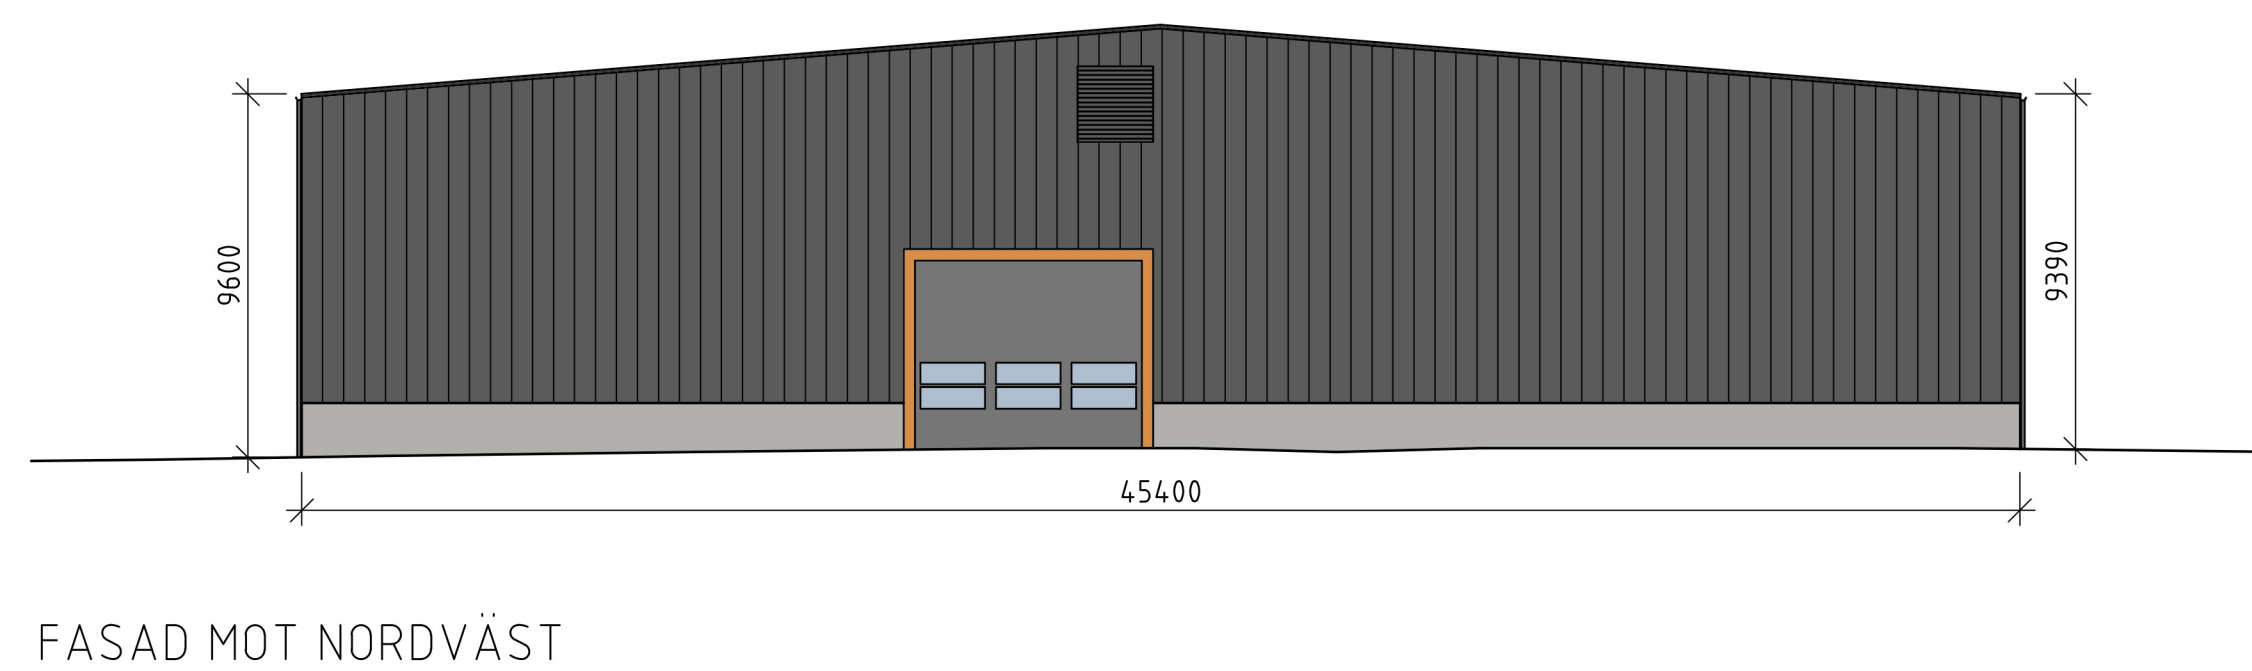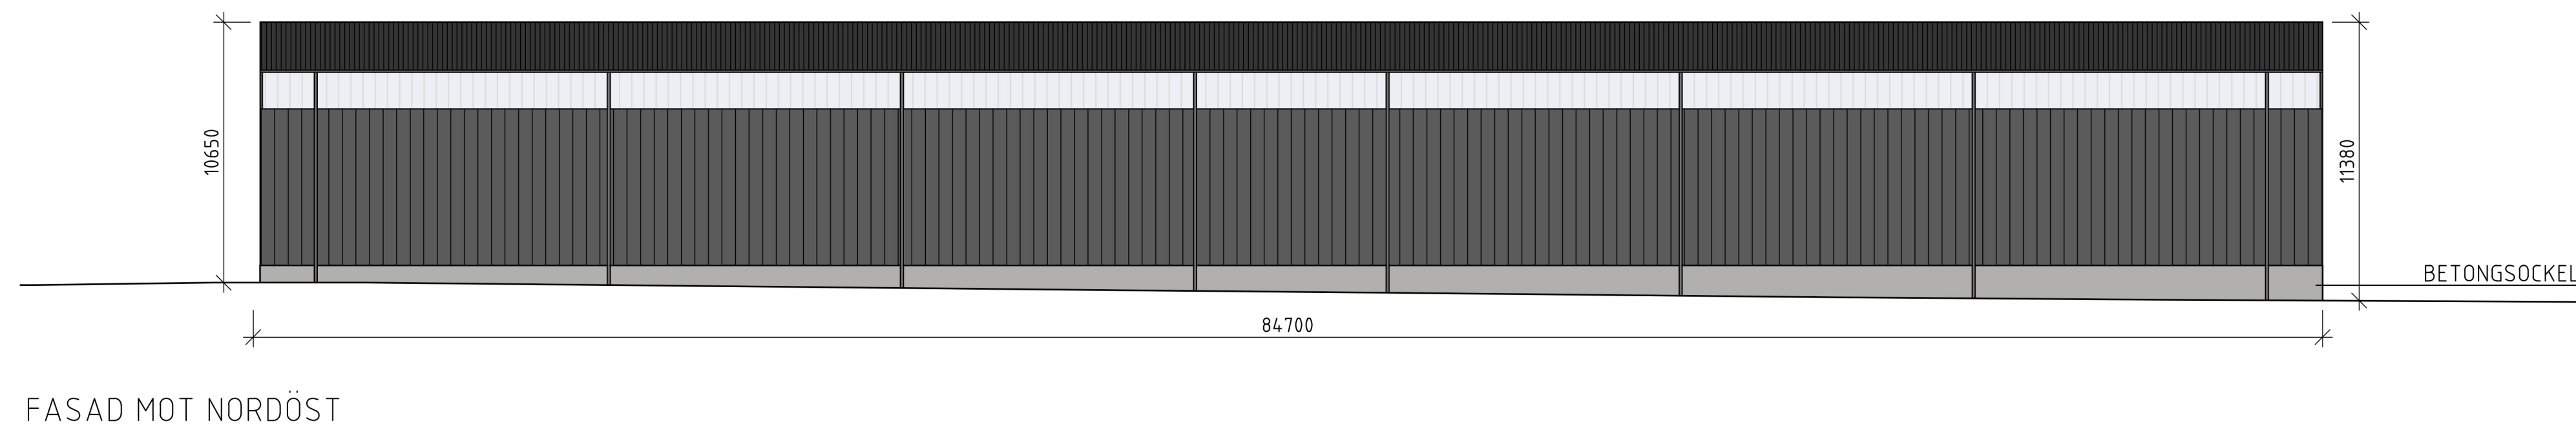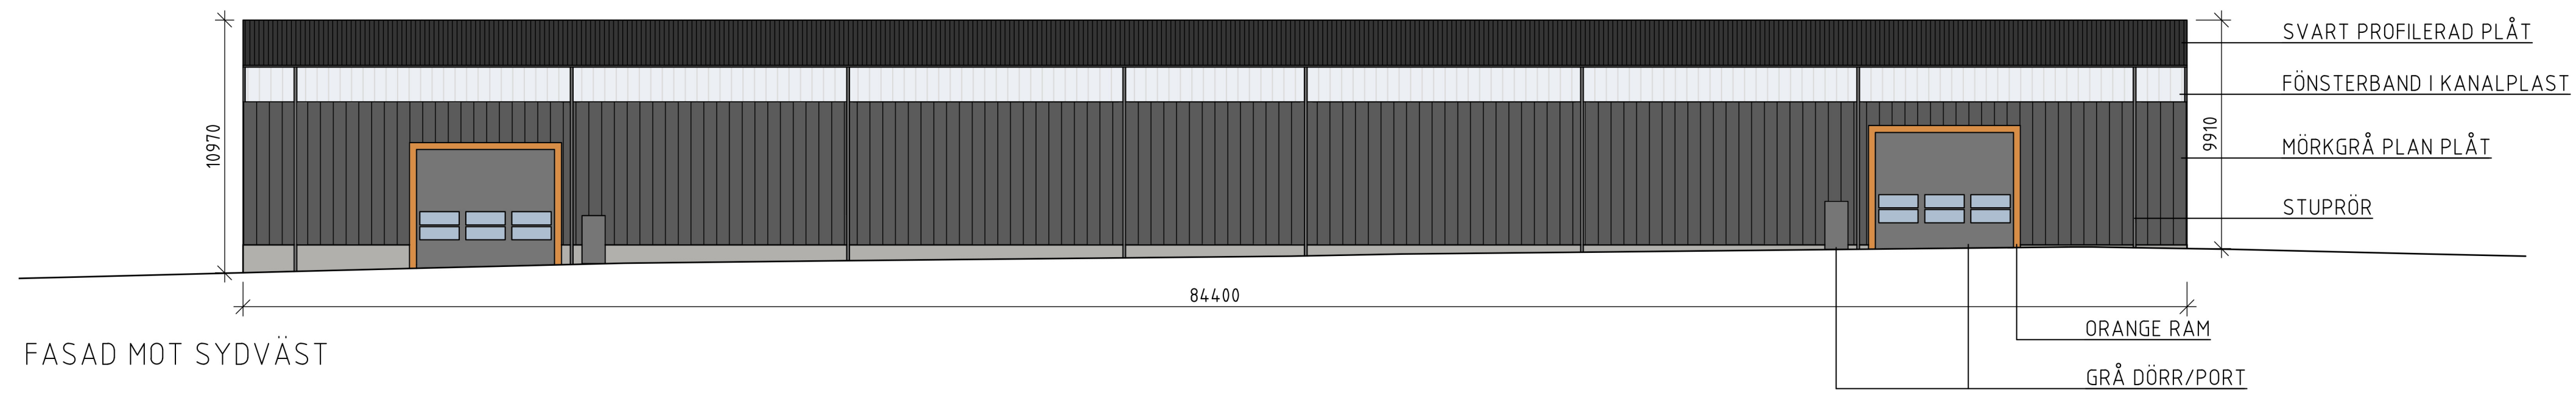

FÖRKLARINGAR  
 ALLA MÅTT ANGES I MM  
 OCH KONTROLLERAS PÅ PLATS  
 ANSÖKAN GÄLLER NYBYGGNATION AV  
 ISOLERAD LAGERHALL

13.3  
 Bilaga till investeringsbeslut Lagerhall

BET	ANT	ÄNDRINGEN AVSER	DATUM	SIÖV
BYGGLOVSHANDLING				

 **STOCKHOLMS HAMNAR**  
 www.stockholmshamnar.se  
 Tel. 08 - 670 26 00

 <b>ARKITEKTER</b> Tekniskområde A - ARKITEKTUR		Alsngötgatan 11 116 41 Stockholm Tel 08 122 090 00 www.e-i-e.se
UPPDRAG NR 18-2057	RITAD AV / KONSTR AV LWE -	LAGERHALL NYBYGGNAD FASADER NUMMER <b>A-40.3-01</b>
DATUM 2019-06-03	GRANSKAD	
GODKÄND	SKALA 1:200 / A1	
-	-	

OMRÅDESNUMMER	GODKÄND BESTÄLLARE
-	-
LAGERHALL NYBYGGNAD FASADER NUMMER <b>A-40.3-01</b>	
INTERNET ARKIV NR SH	BET
-	-